
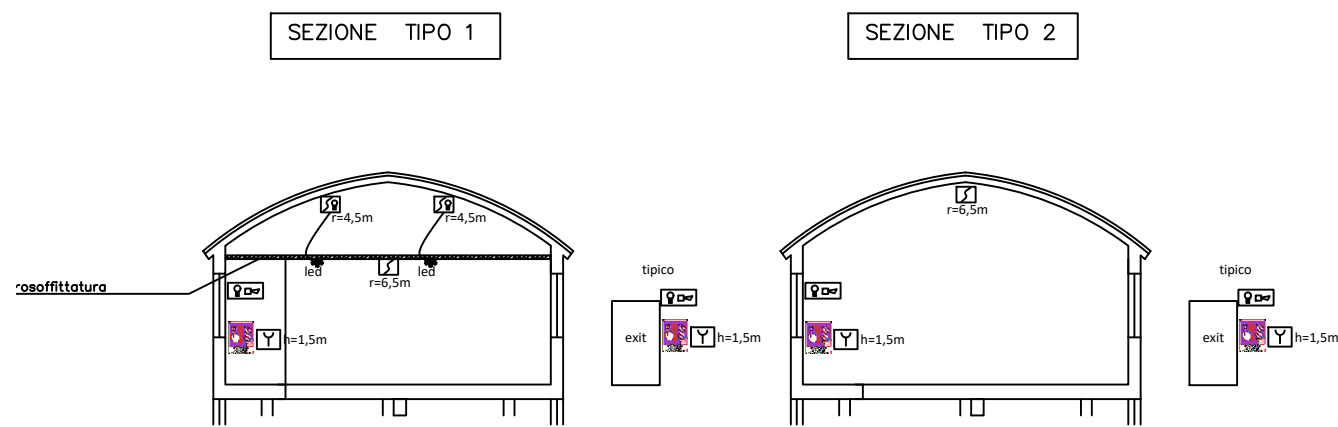
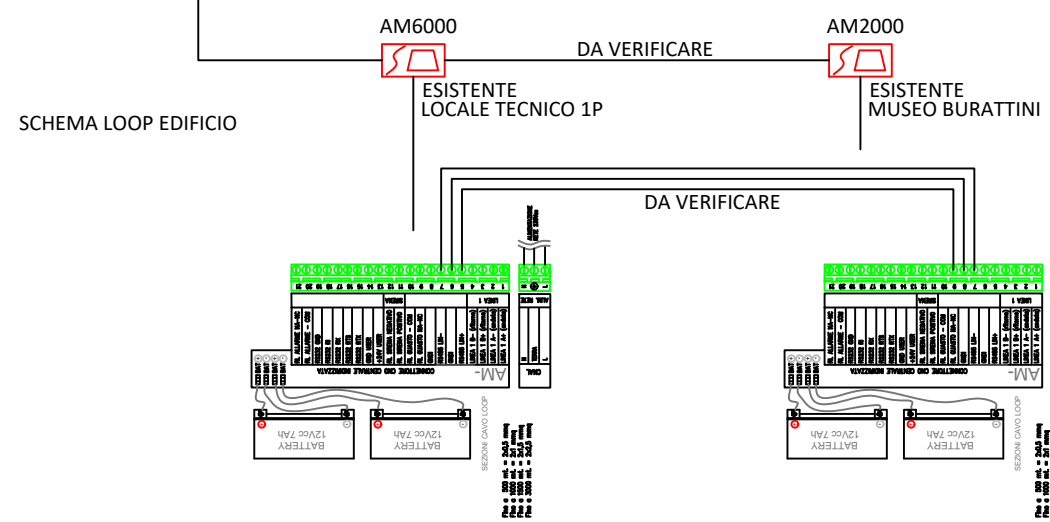
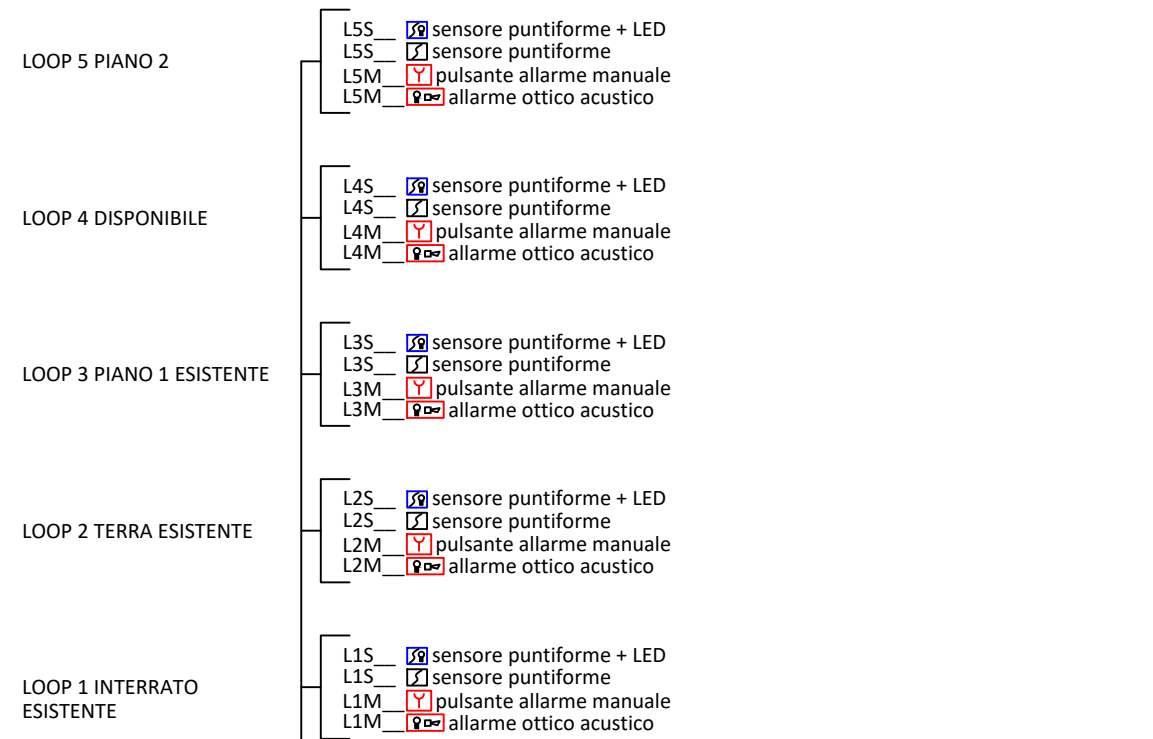
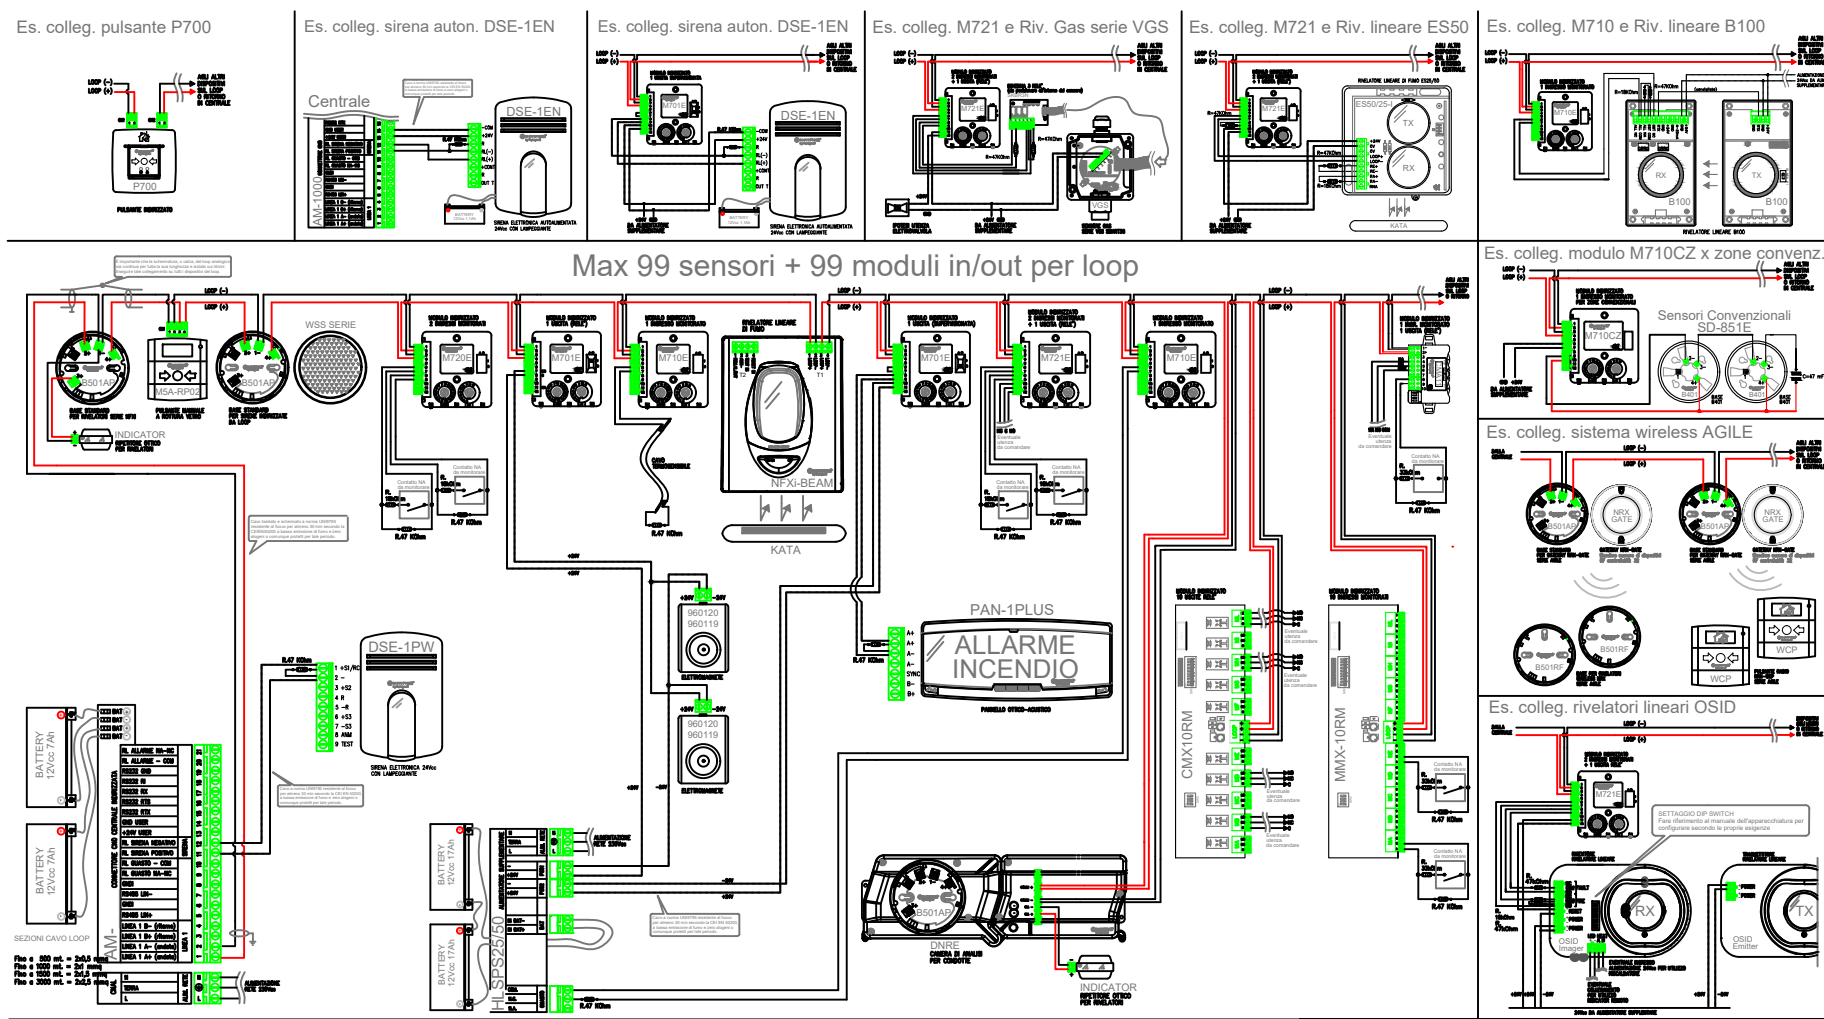
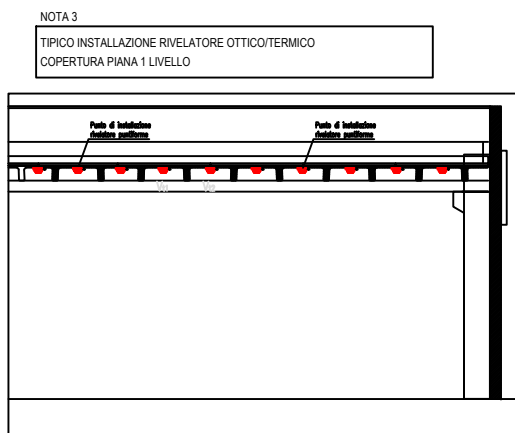
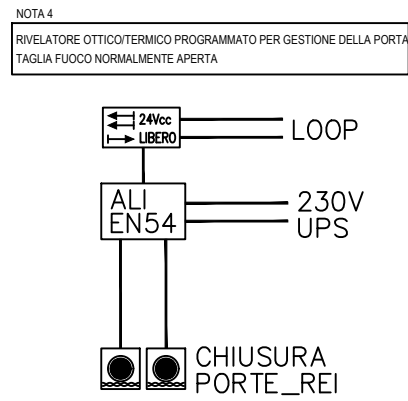
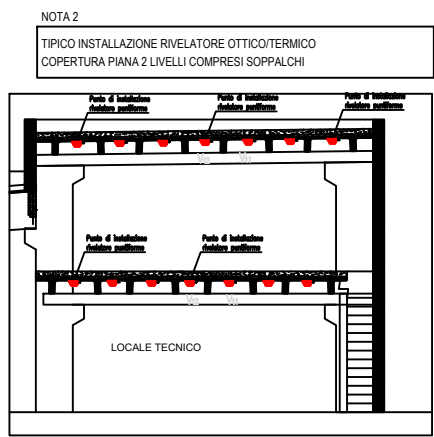
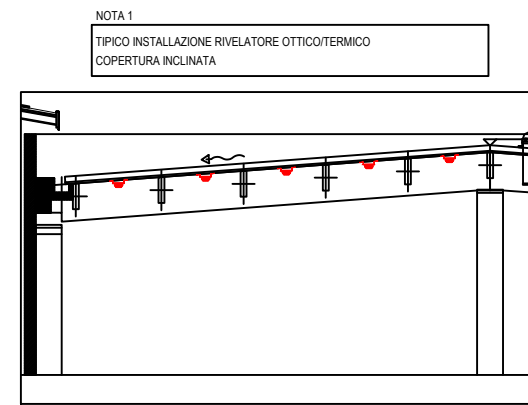
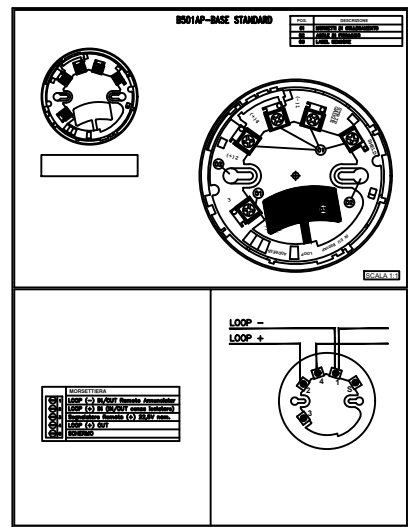
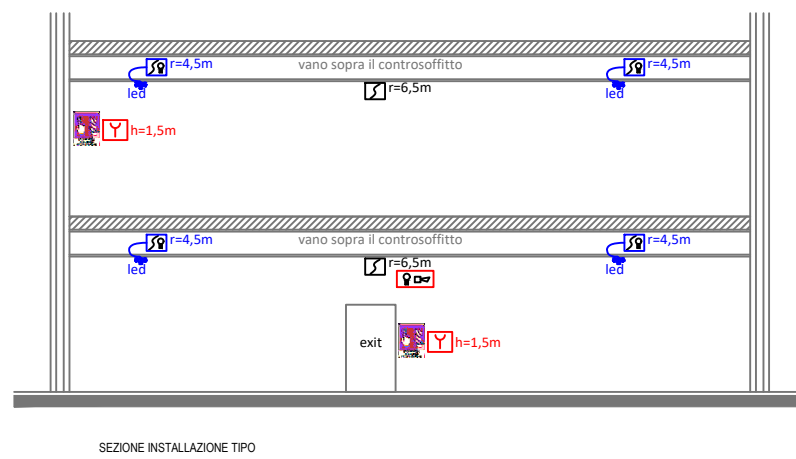


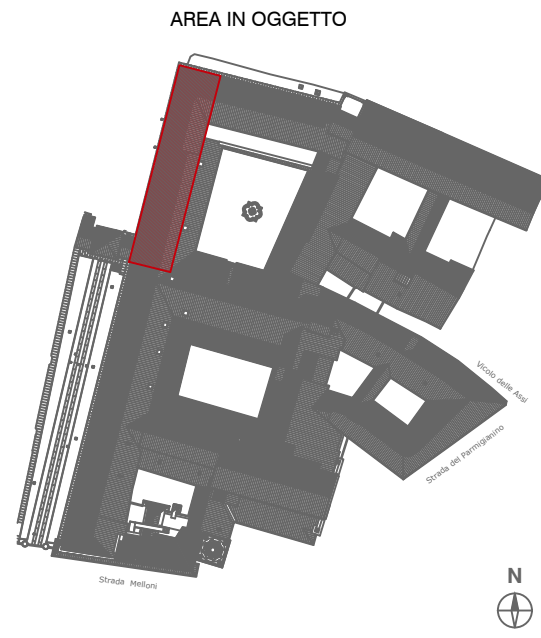

COMUNE DI PARMA

OGGETTO:

I CHIOSTRI DEL CORREGGIO

DISTRETTO DELLA CULTURA D'ECCELLENZA AGROALIMENTARE:

Intervento di restauro e valorizzazione socio-culturale del complesso monumentale di San Paolo come polo culturale d'ecceellenza

Riqualificazione spazi adiacenti al laboratorio aperto del monastero

FASE: PROGETTO ESECUTIVO
CUP: I67H21001070004
CUI: L00162210348202100047
OPERE IN VARIANTE AUTORIZZAZIONE SABAP-PR N. 2993 DEL 14/11/2022

RESPONSABILE UNICO DEL PROCEDIMENTO:

Ing. Marco Ferrari
Parma Infrastrutture S.p.A.

PROGETTO DI RESTAURO ARCHITETTONICO:

Studio Architetto
Gina Bonelli
via Fano 20 - 41121 Parma
tel. 0521 616141
gina.bonelli@comarchitect.it

PROGETTO STRUTTURALE:

Studio Ar.Tec
Ingegneria e architettura s.r.l.
via dei Mili 145 - 41123 Parma
tel. 0521 202148 fax 0521 200195
studio@ar-tec.it

PROGETTO IMPIANTO ELETTRICO:

Comasti Mirco
Studio Tecnico
Progettazione consulenza ingegneria elettrica
via Veneto 10 - 41123 Parma
tel. 0521 202148 fax 0521 200195
info@comasti.eu

PROGETTO IMPIANTO MECCANICO:

via Martiri di Concordia 111 - Reggio Emilia
tel. 0522 323270 - info@studiosola.it

COORDINAMENTO SICUREZZA IN FASE DI PROGETTAZIONE:

Arch. Nicola Simboli
Parma Infrastrutture S.p.A.

OPERE DI COMPLEMENTAMENTO CANTIERE 2 - PIANO SECONDO ALA NORD

TITOLO: Schema a blocchi rilevamento incendio
TAVOLA: **E2_2**

DATA: /
Febbraio 2026
REVISIONI:
1 3
2 4

Questo elaborato è di proprietà riservata e non può essere utilizzato
diversamente dagli scopi per cui è stato fornito. La sua riproduzione parziale
e integrale, senza autorizzazione del titolare, è vietata.