
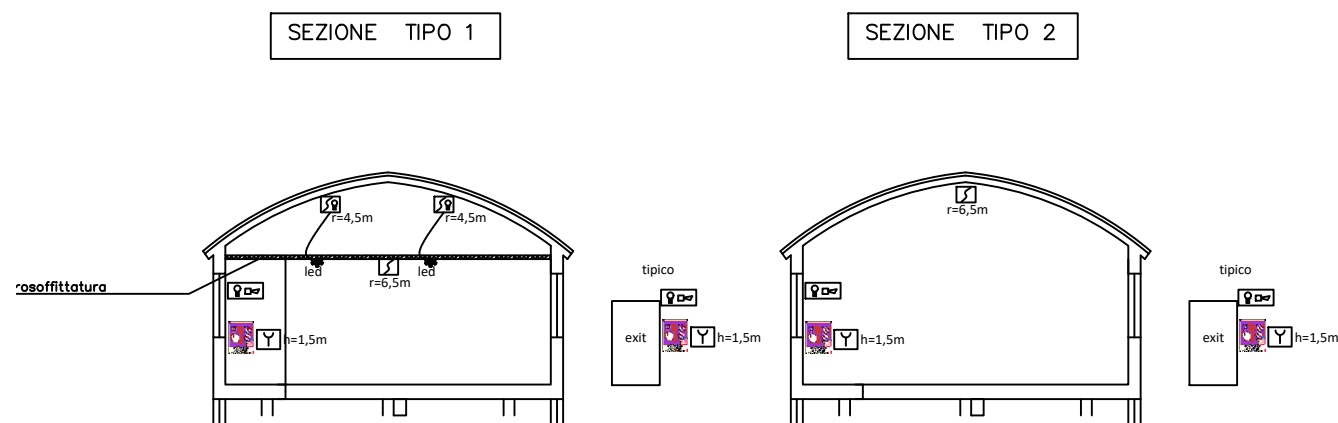
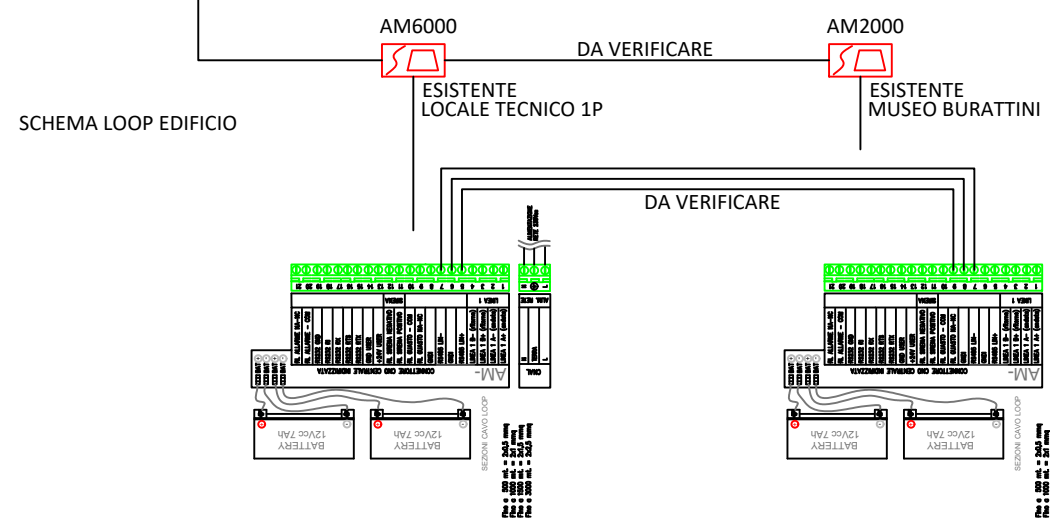
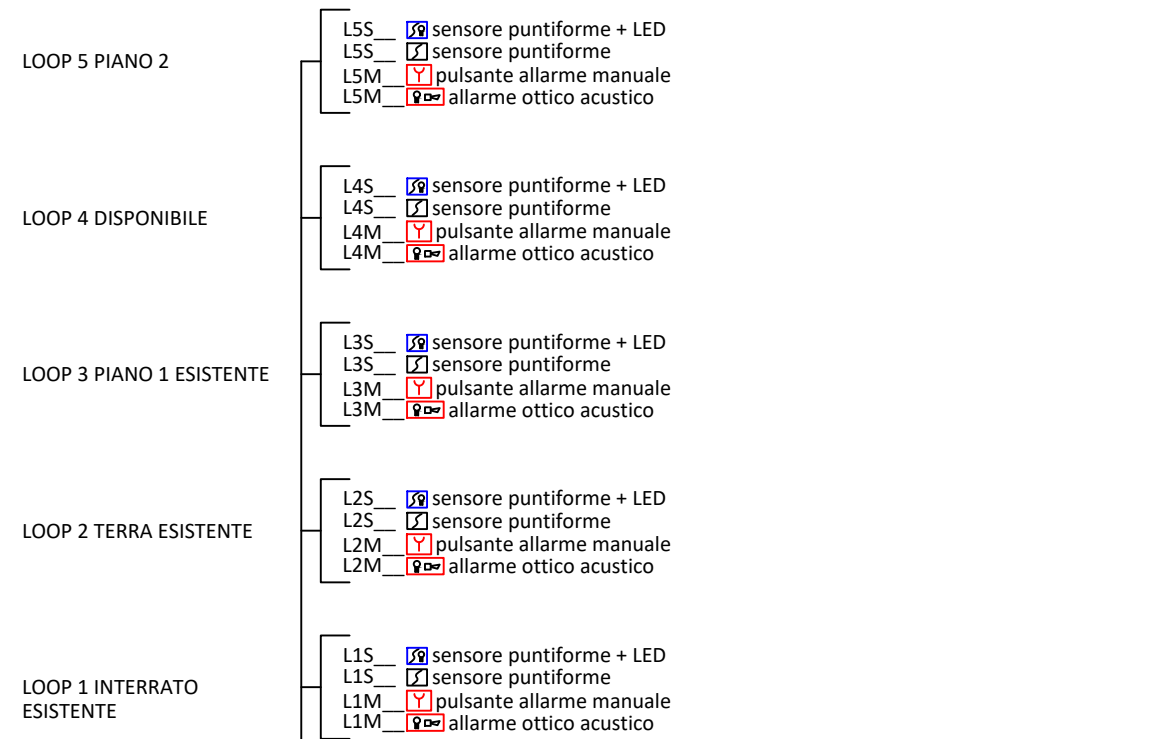
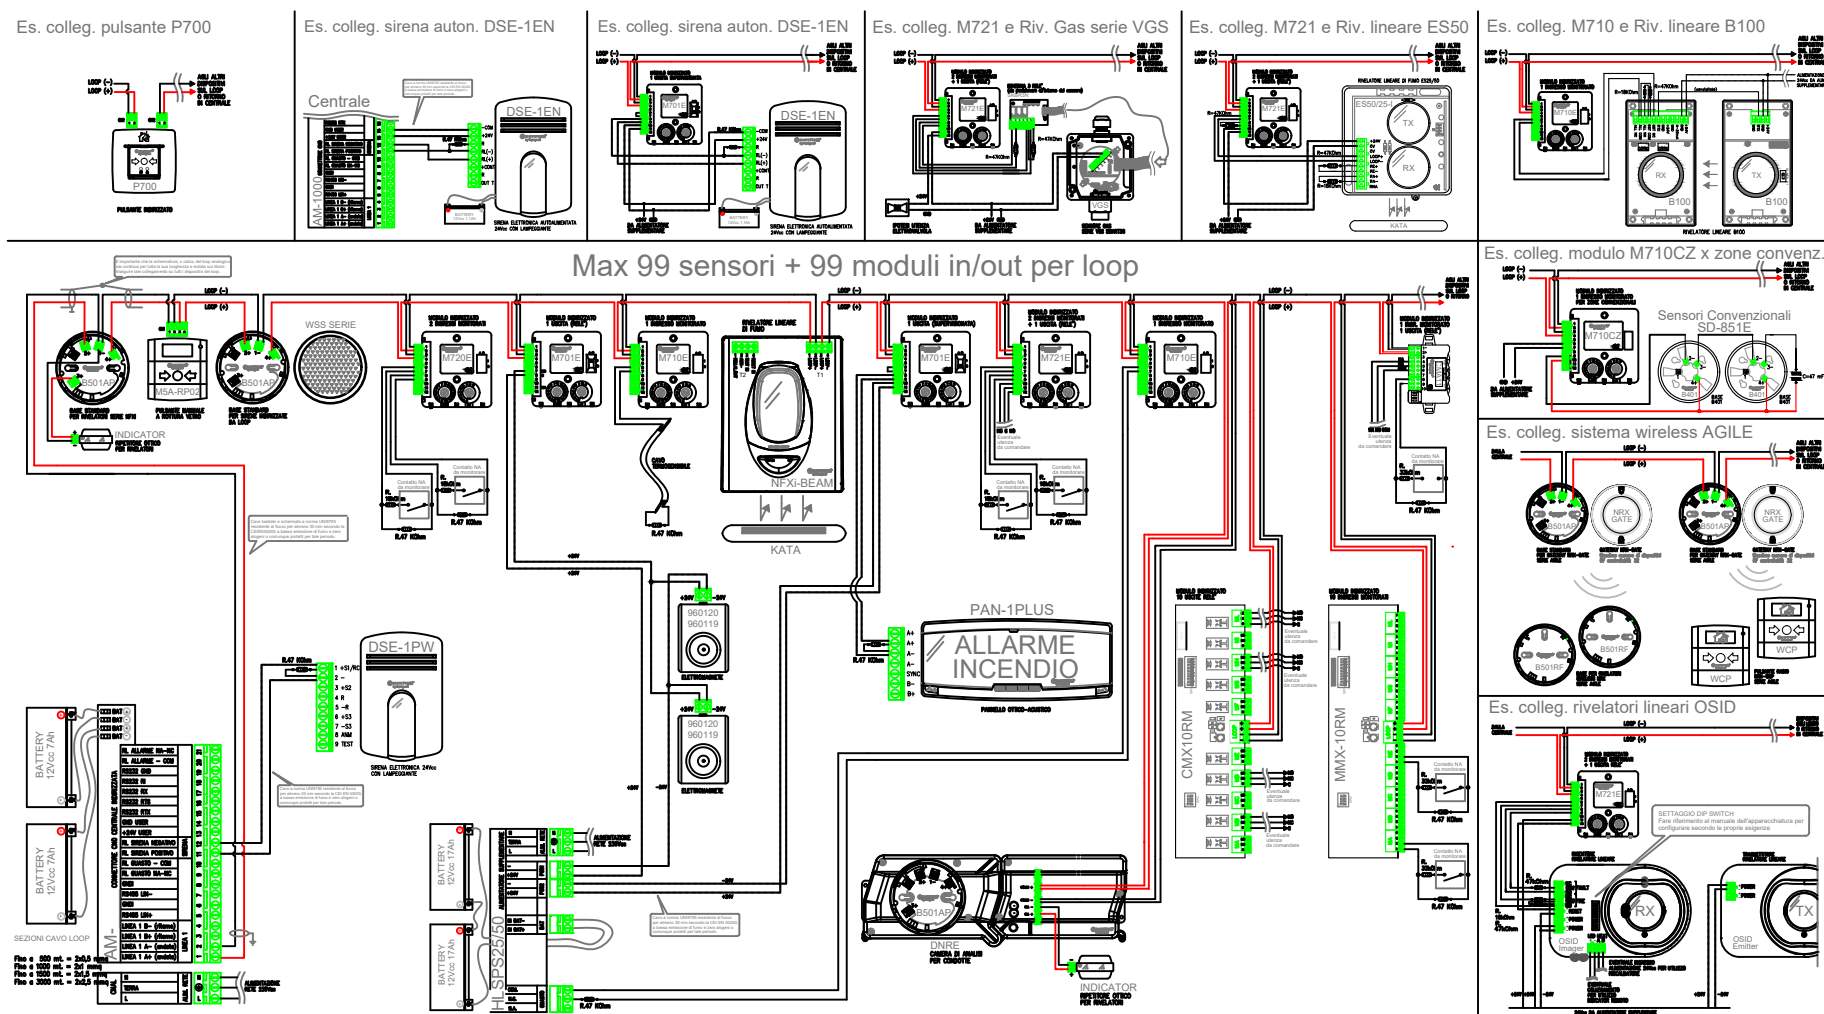
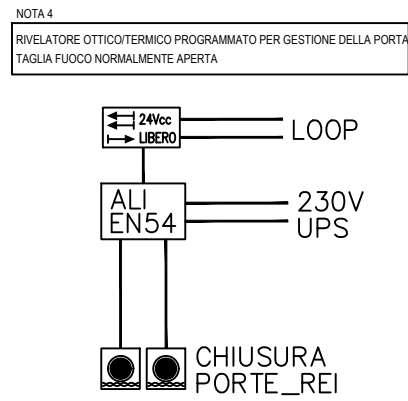
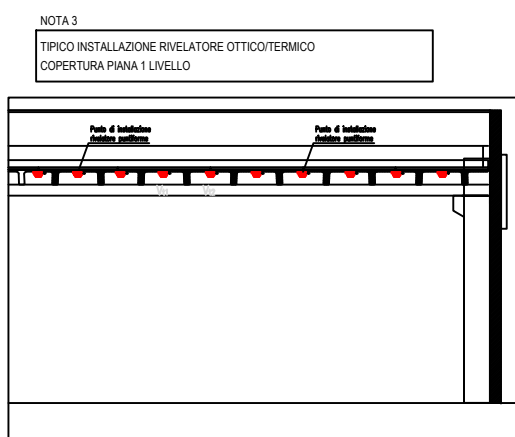
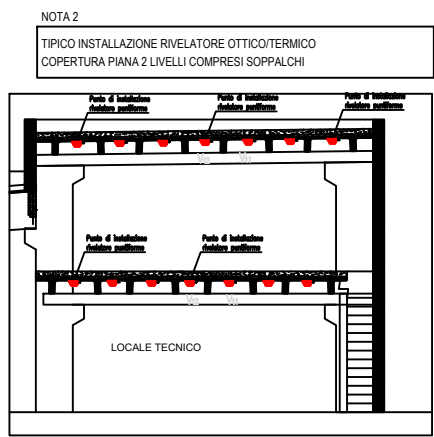
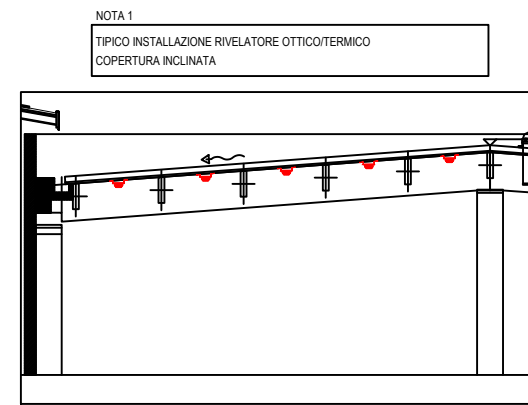
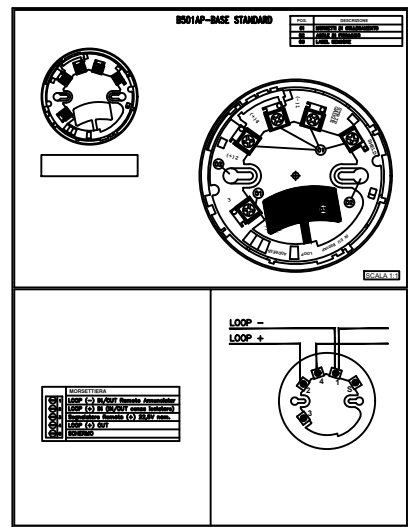


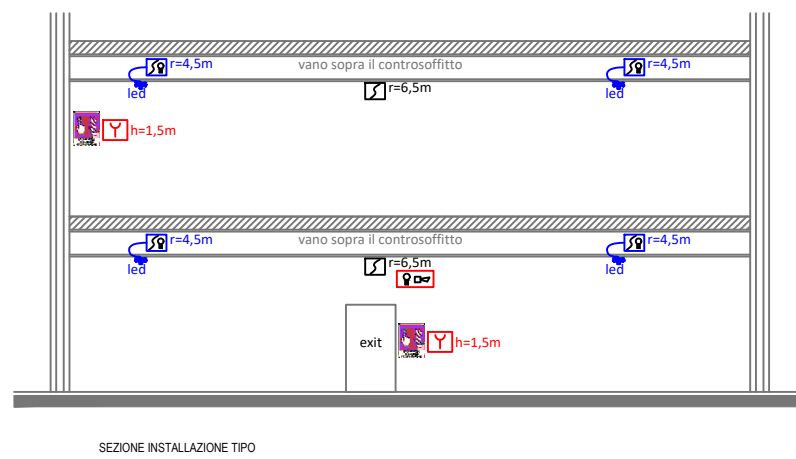

PROGETTO IMPIANTO ELETTRICO:

PROGETTO IMPIANTO MECCANICO:

COORDINAMENTO SICUREZZA IN FASE DI PROGETTAZIONE:

OPERE DI COMPLETAMENTO CANTIERE 3 - PIANO TERRA ALA NORD

TITOLO: Schema a blocchi rilevamento incendio

TAVOLA: **E3_2**

DATA: Febbraio 2026

REVISIONI:

1	2	3	4
---	---	---	---

Questo elaborato è di proprietà intellettuale e non può essere utilizzato o ristampato senza permesso scritto dalla Ing. Nicola Simboli. La sua ristampa parziale o integrale senza permesso scritto dalla Ing. Nicola Simboli è vietata.