PARMA INFRASTRUTTURE S.p.A.

COMUNE DI PARMA
SETTORE OPERE PUBBLICHE

responsabile unico di progetto
ing. MARCO FERRARI
Parma Infrastrutture S.p.a.

progetto architettonico e strutturale
Ing. GIUSEPPE STEFANINI
ERGON TECNICA ENGINEERING srl

progetto impianti
COSTEL PROGETTAZIONI
Via G.P. Sardi 24/A - Albeti - 43124 Parma

coordinamento della sicurezza in progettazione
arch. CORRADO SIGNORINI
Parma Infrastrutture S.p.a.

Scuola Rodari - Adeguamento normativo Palestra e Spogliatoi

PROGETTO FATTIBILITA' TECNICA ECONOMICA

titolo elaborato:

BLOCCO 4
Stato di progetto
Pianta Architettonica

TAVOLA:	
serie	numero
A	02
formato	
scala	1:50
file:	

E' vietata la riproduzione e diffusione in qualsiasi forma. Tutti i diritti sono riservati nei termini di legge al Comune di Parma

Pianta generale

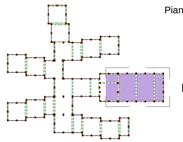

Blocco 4
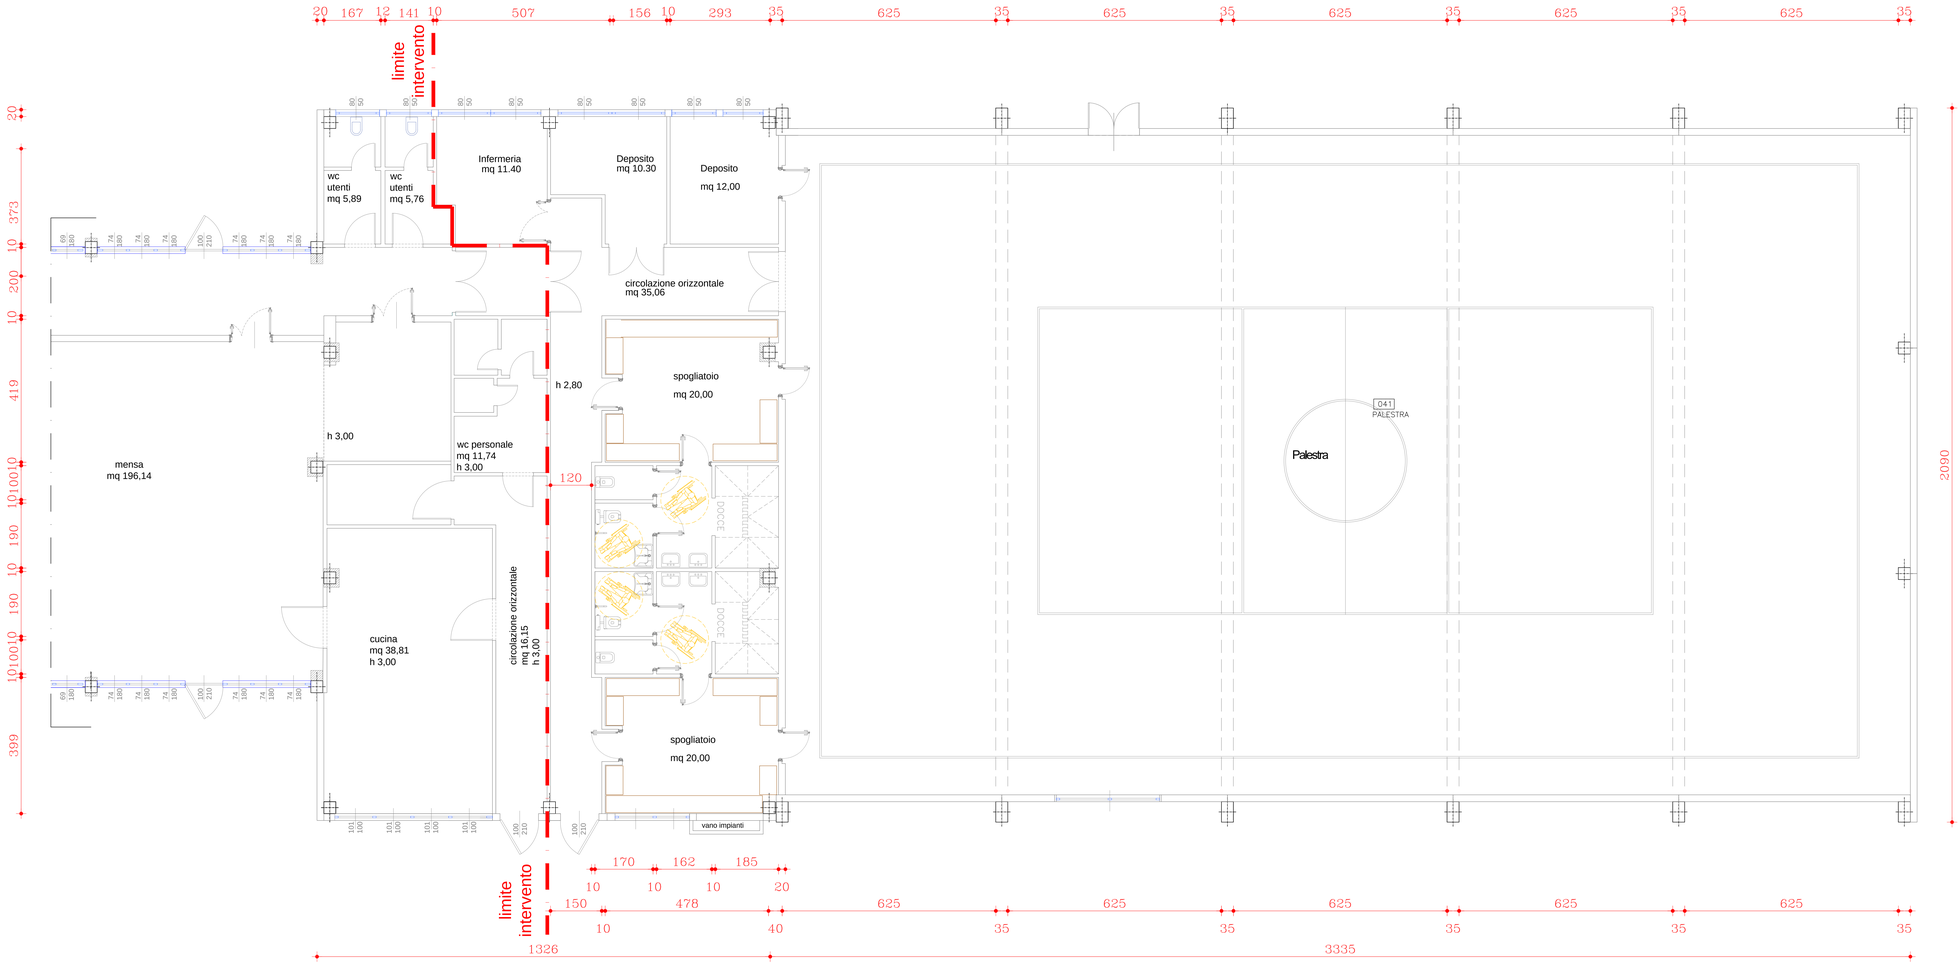
Scala 1:500