

PROGETTO FATTIBILITA' TECNICA ECONOMICA

titolo elaborato:

BLOCCO 4


Stato di Confronto

Pianta Architettonica



TAVOLA:	
serie	numero
A	3
formato	
scala	1:50
file:	

E' vietata la riproduzione e diffusione in qualsiasi forma. Tutti i diritti sono riservati nei termini di legge al Comune di Parma

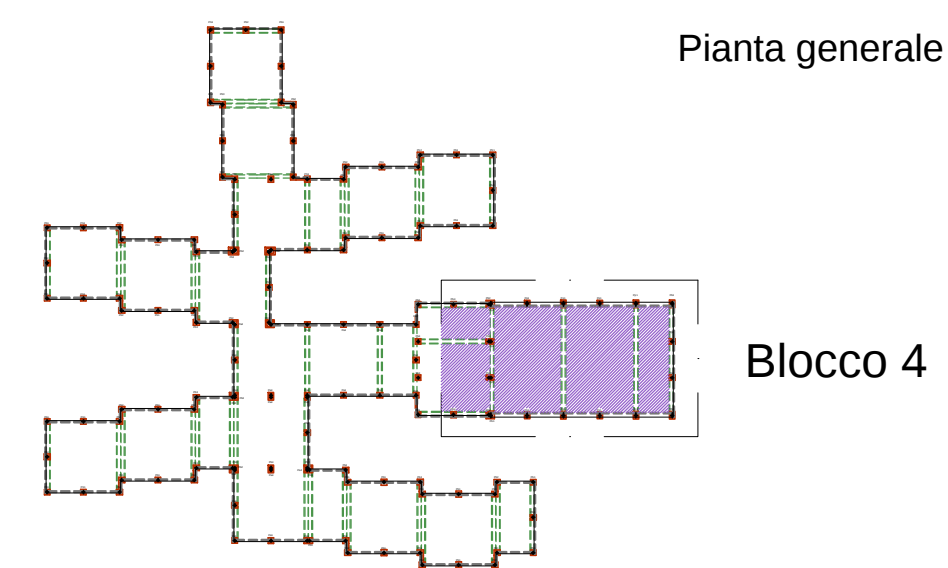

Scala 1:500

LEGENDA

Demolizione murature

Costruzione murature e rinforzi

Demolizione e Ricostruzione
Pavimentazione palestra e spogliatoi

Demolizione strutturale e
ricostruzione soletta di vincolo pilastri

