PARMA INFRASTRUTTURE S.p.A.

COMUNE DI PARMA
SETTORE OPERE PUBBLICHE

responsabile unico di progetto
ing. MARCO FERRARI
Parma Infrastrutture S.p.a.

progetto architettonico e strutturale
ing. GIUSEPPE STEFANINI
ERGON TECNICA ENGINEERING srl

progetto impianti
COSTEL PROGETTAZIONI
Via G.P. Sardi 24/A - Alberi - 43124 Parma

coordinamento della sicurezza in progettazione
arch. CORRADO SIGNORINI
Parma Infrastrutture S.p.a.

Scuola Rodari - Adeguamento normativo Palestra e Spogliatoi

PROGETTO FATTIBILITA' TECNICA ECONOMICA

titolo elaborato:

Blocco 4
Rilievo strutturale 1^ solaio

TAVOLA:	
serie	numero
S	01
formato	
scala	1:50
file:	

E' vietata la riproduzione e diffusione in qualsiasi forma. Tutti i diritti sono riservati nei termini di legge al Comune di Parma

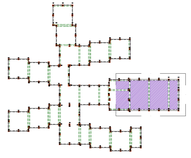

Blocco 4

Scala 1:500

Materiali rinforzo pilastri

Calcestruzzo C 50/60
Diametro aggregati max 15mm,
consistenza Slump S5,
classe di esposizione XC2
Copriferro 40 mm

Acciaio B450C
Barre filettate classe 8.8
Resina Hilti HIT-Re 500-V3
Cls inghisaggio Emaco S33

Materiali collegamenti metallici

Acciaio S275

Bulloni tipo HIT-V8.8

Classe esecuzione saldature EXC3

Resina Hilti HIT-Re 500-V3

23 NUMERAZIONE PILASTRI

Modello Strutturale 6

BLOCCO N^ 4

Modello Strutturale 7

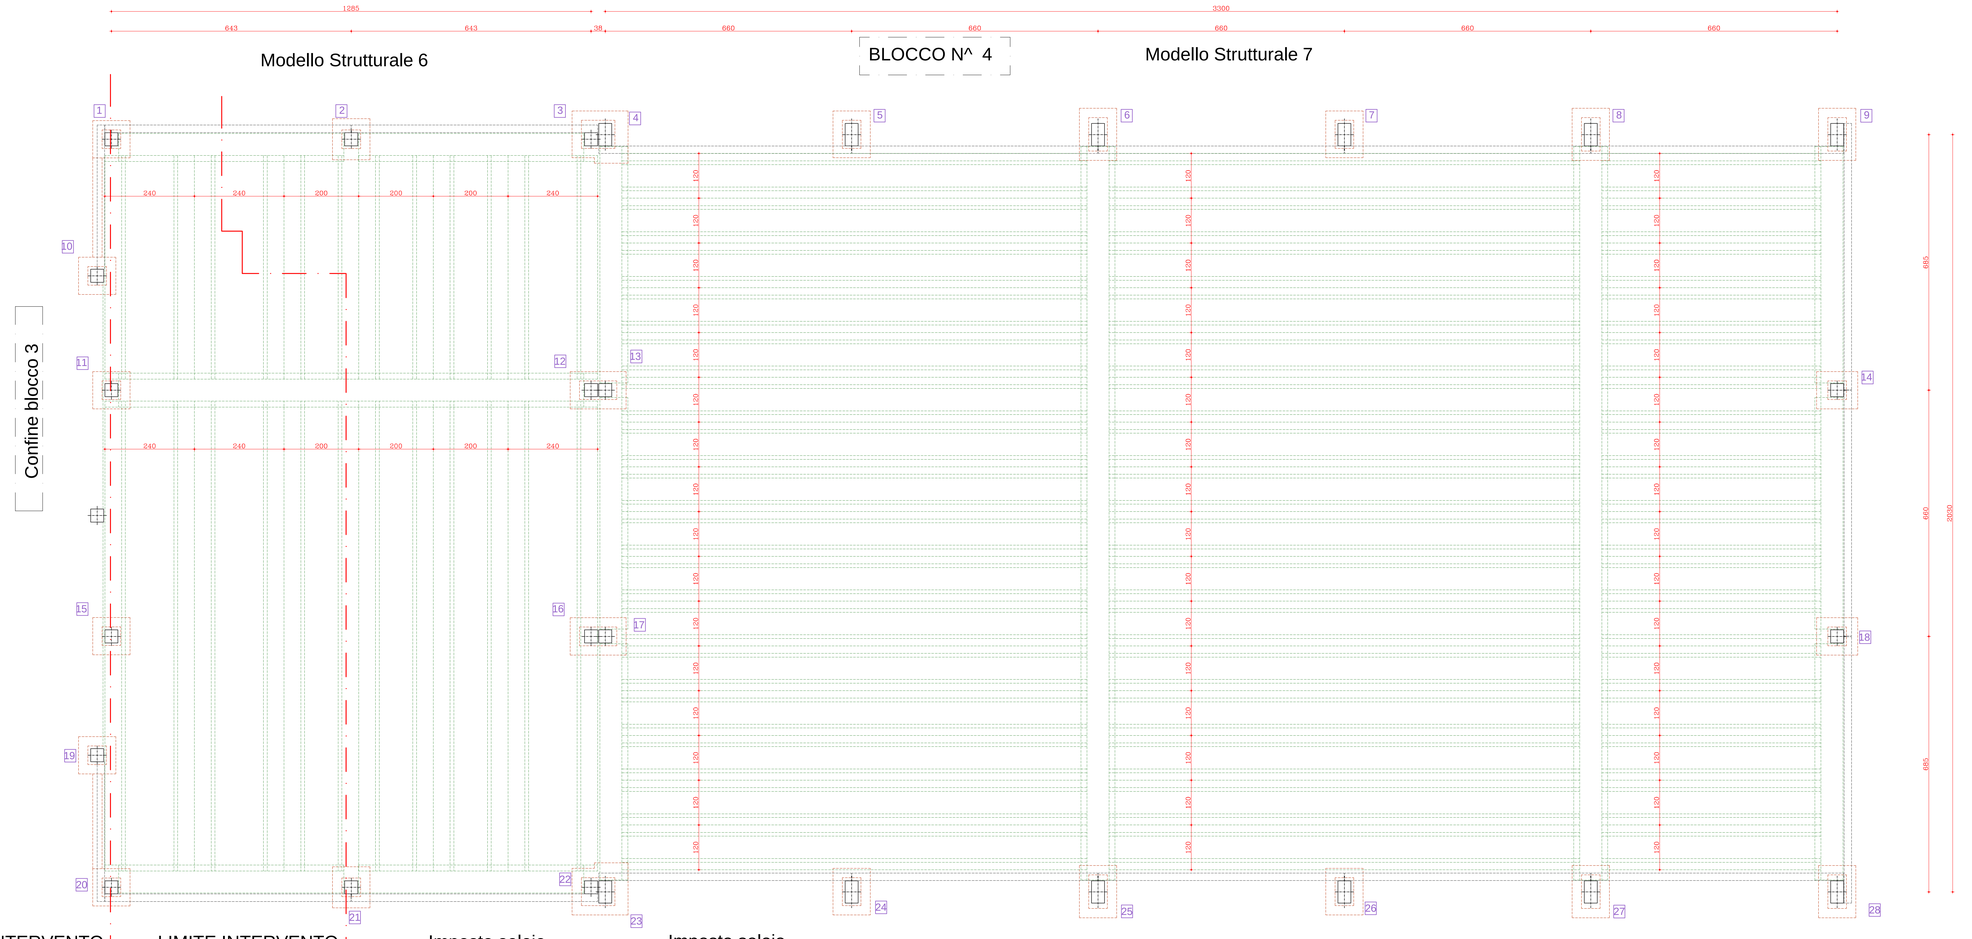

LIMITE INTERVENTO OPERE ELEVAZIONE

LIMITE INTERVENTO OPERE FONDAZIONE

Imposta solaio Copertura +3.60m

Imposta solaio Copertura +8.10m