



PARMA
INFRASTRUTTURE S.p.A.

responsabile unico di progetto
ing. MARCO FERRARI
Parma Infrastrutture S.p.A.



COMUNE DI PARMA
SETTORE OPERE PUBBLICHE

progetto architettonico e strutturale
Ing. GIUSEPPE STEFANINI
ERGON TECNICA ENGINEERING srl



progetto impianti
COSTEL PROGETTAZIONI
Via G.P. Sardi 24/A - Alberi - 43124 Parma

coordinamento della sicurezza in progettazione
arch. CORRADO SIGNORINI
Parma Infrastrutture S.p.A.

Scuola Rodari - Adeguamento normativo
Palestra e Spogliatoi

PROGETTO FATTIBILITA' TECNICA ECONOMICA


titolo elaborato:

BLOCCO 4
Pianta strutturale Solaio di
copertura

Stefanini

TAVOLA:	
serie	numero
S	05
formato	
scala	
file:	

E' vietata la riproduzione e diffusione in qualsiasi forma. Tutti i diritti sono riservati nei termini di legge al Comune di Parma

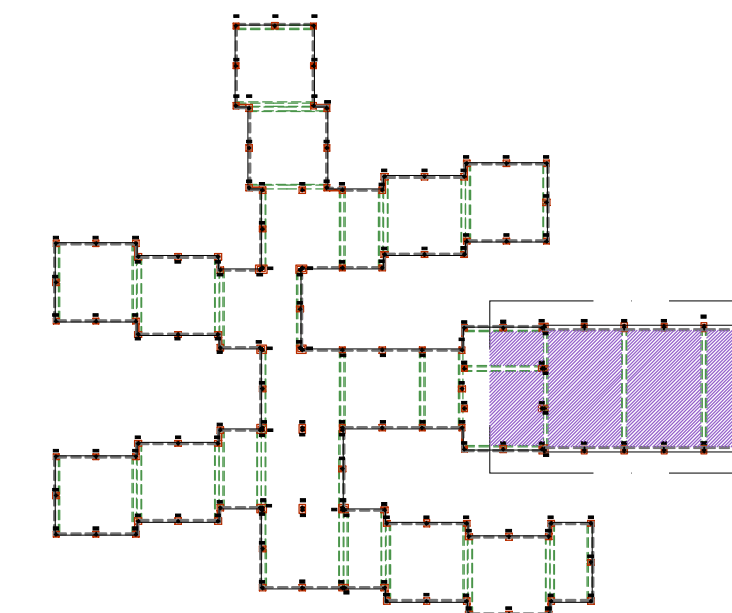

Pianta generale

Blocco 4

Scala 1:500

Materiali rinforzo pilastri


Calcestruzzo C 50/60
Diametro aggregati max 15mm,
consistenza Slump S5,
classe di esposizione XC2
Copriferro 40 mm

Acciaio B450C
Barre flettate classe 8.8
Resina Hilti HIT-Re 500-V3
Cis inghisaggio Emaco S33

Materiali collegamenti metallici

Acciaio S275
Bulloni tipo HIT-V8.8
Classe esecuzione saldature EXC3
Resina Hilti HIT-Re 500-V3

23 NUMERAZIONE PILASTRI

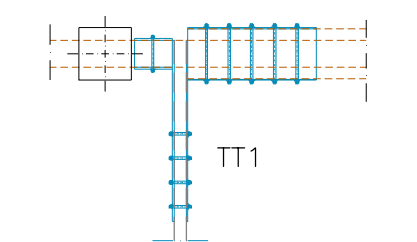

Rinforzo metallico trave-tegolo con
identificativo tipologia

TT1

