


responsabile unico di progett
ing. MARCO FERRARI
Parma Infrastrutture S.p.a.

progetto architettonico e strutturale
Ing. GIUSEPPE STEFANINI
ERGON TECNICA ENGINEERING srl

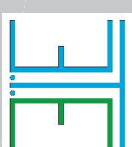

progetto impianti
COSTEL PROGETTAZIONI

Via G.P. Sardi 24/A - Alberi - 43124 Parma

coordinamento della sicurezza in progettazione
arch. CORRADO SIGNORINI
Parma Infrastrutture S.p.A.



Scuola Rodari - Adeguamento normativo Palestra e Spogliatoi

PROGETTO FATTIBILITA' TECNICA ECONOMICA

titolo elaborato:


Particolare consolidamento
nodo Pilastro-Plinto



TAVOLA:	
serie	numero
formato	
scala	1:25
file:	

E' vietata la riproduzione e diffusione in qualsiasi forma. Tutti i diritti sono riservati nei termini di legge al Comune di Parma


Pianta generale

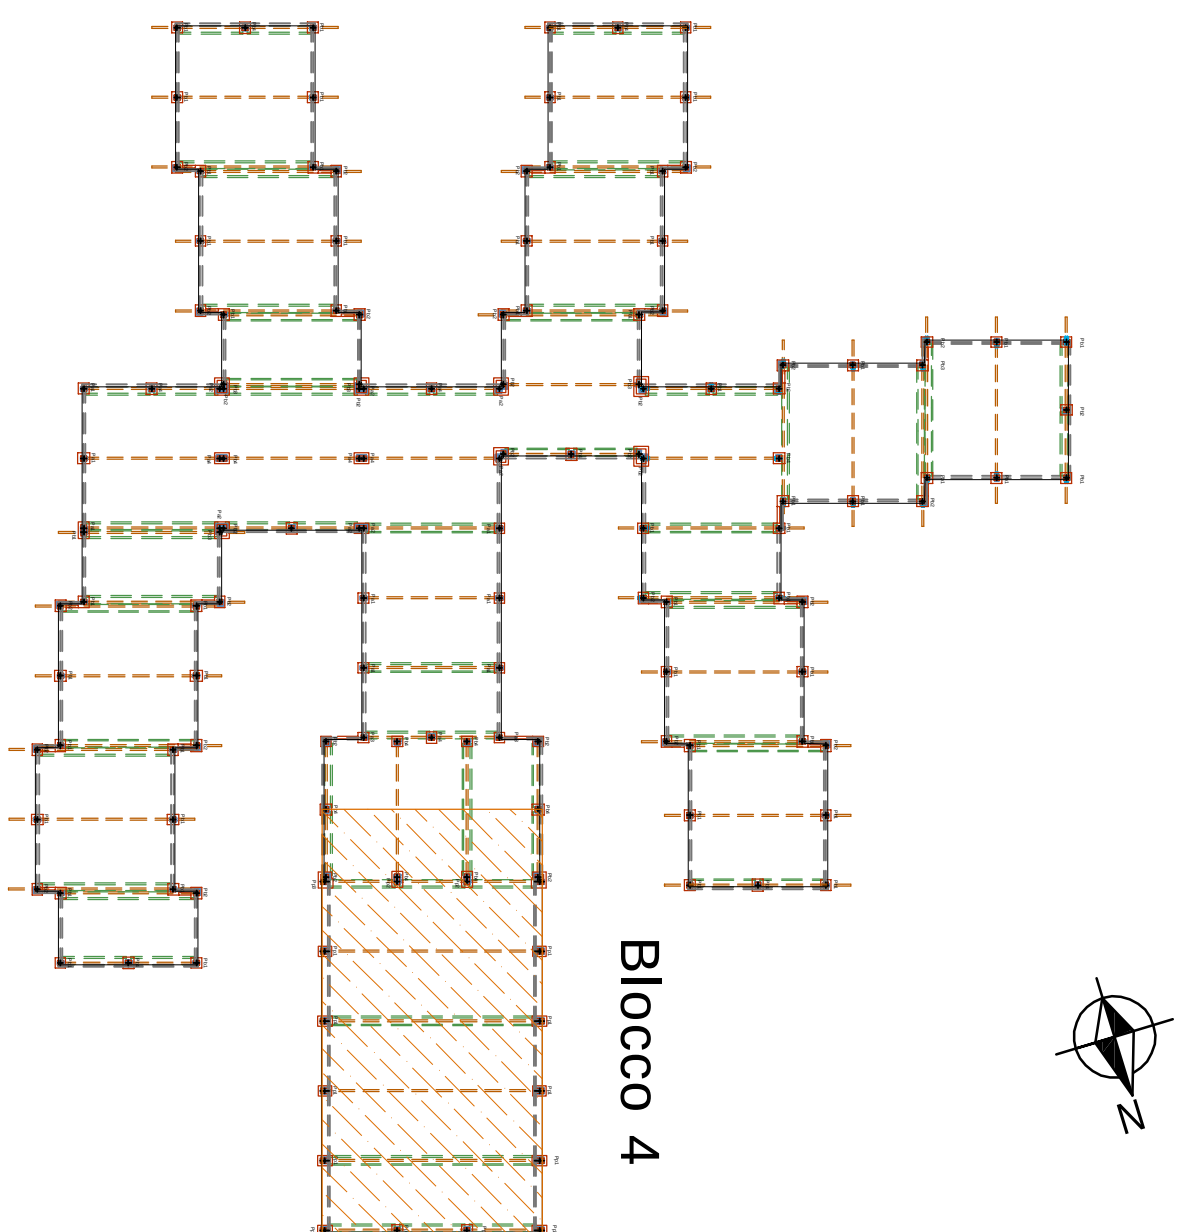


Blocco 4

Scala 1:500


NOD12-21-14-18

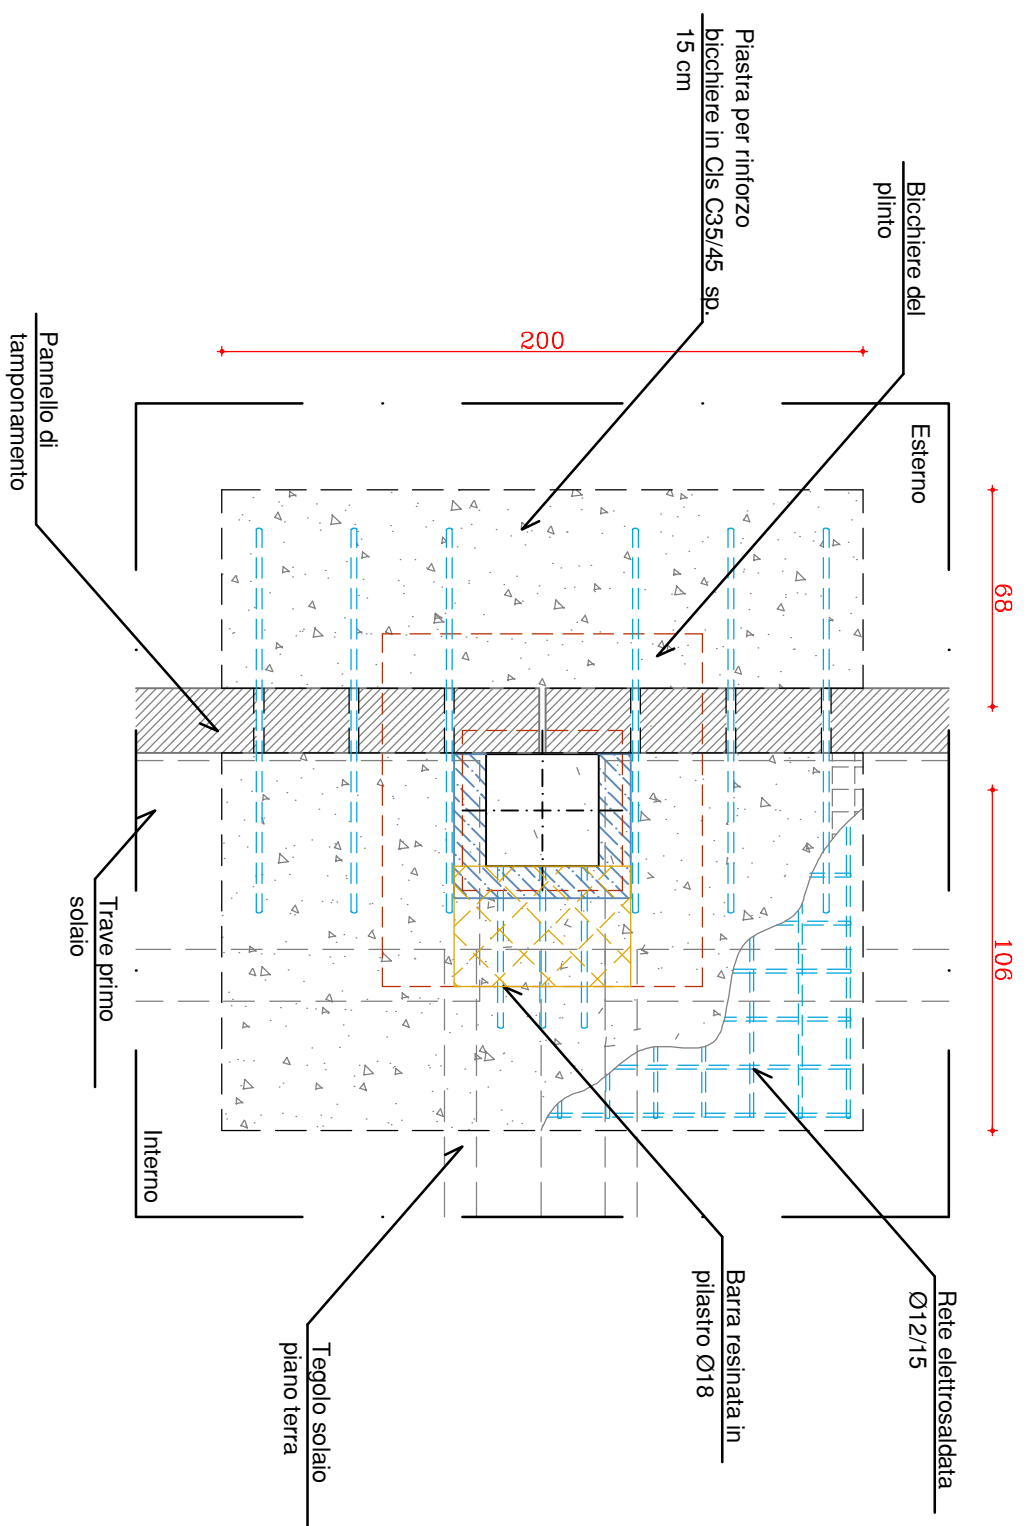

NOD1 5-6-7-8-24-25-26-27

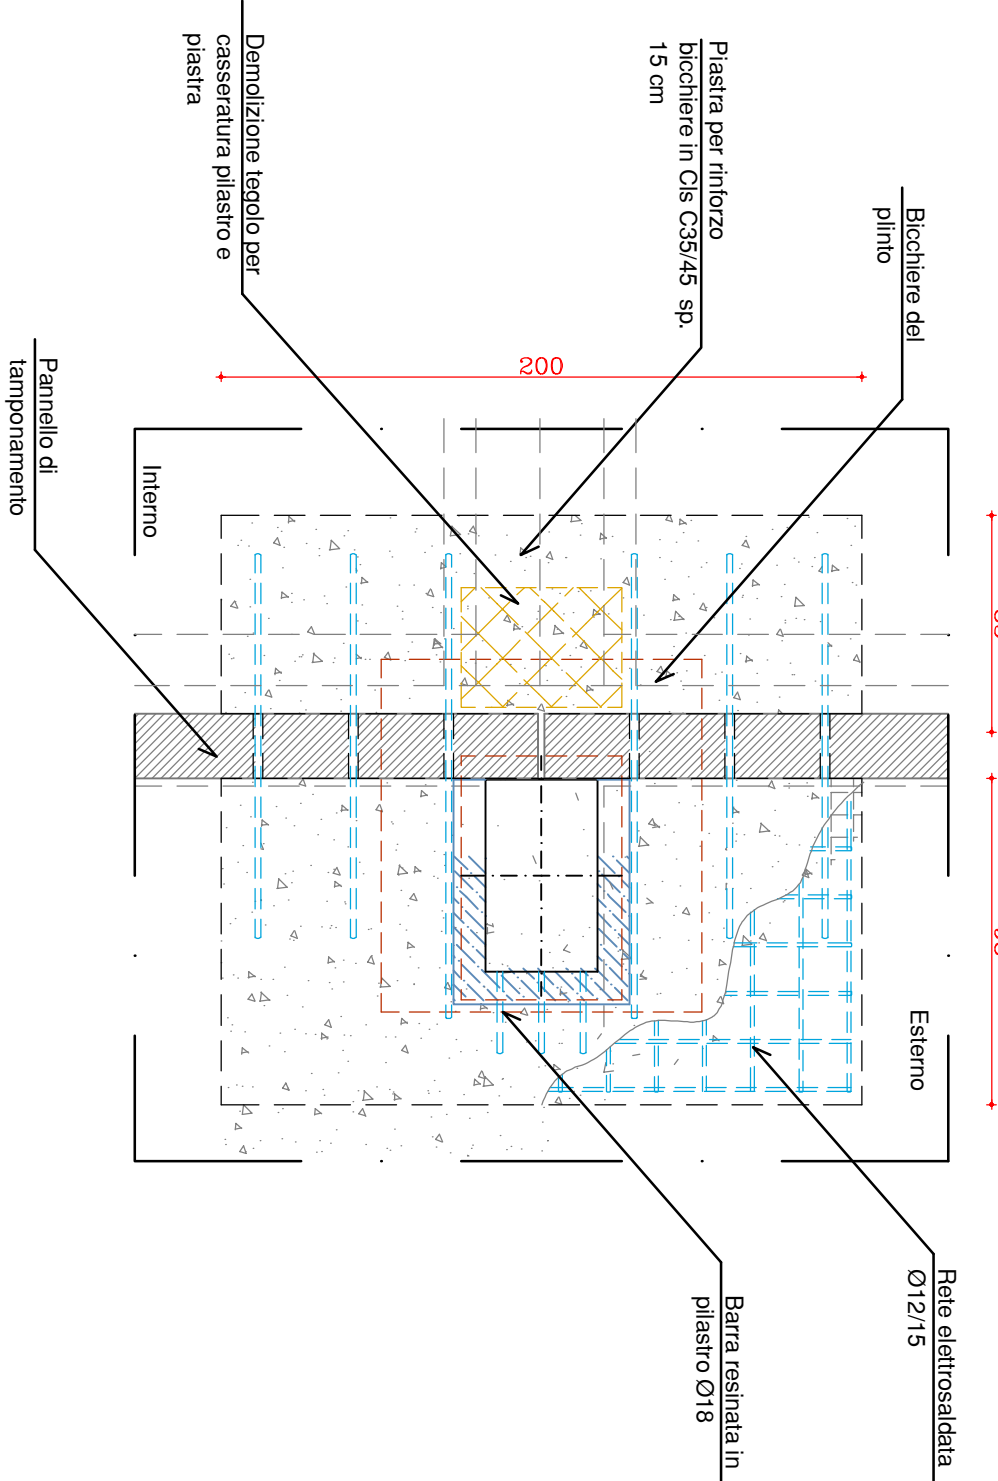

NOD1 12 - 16

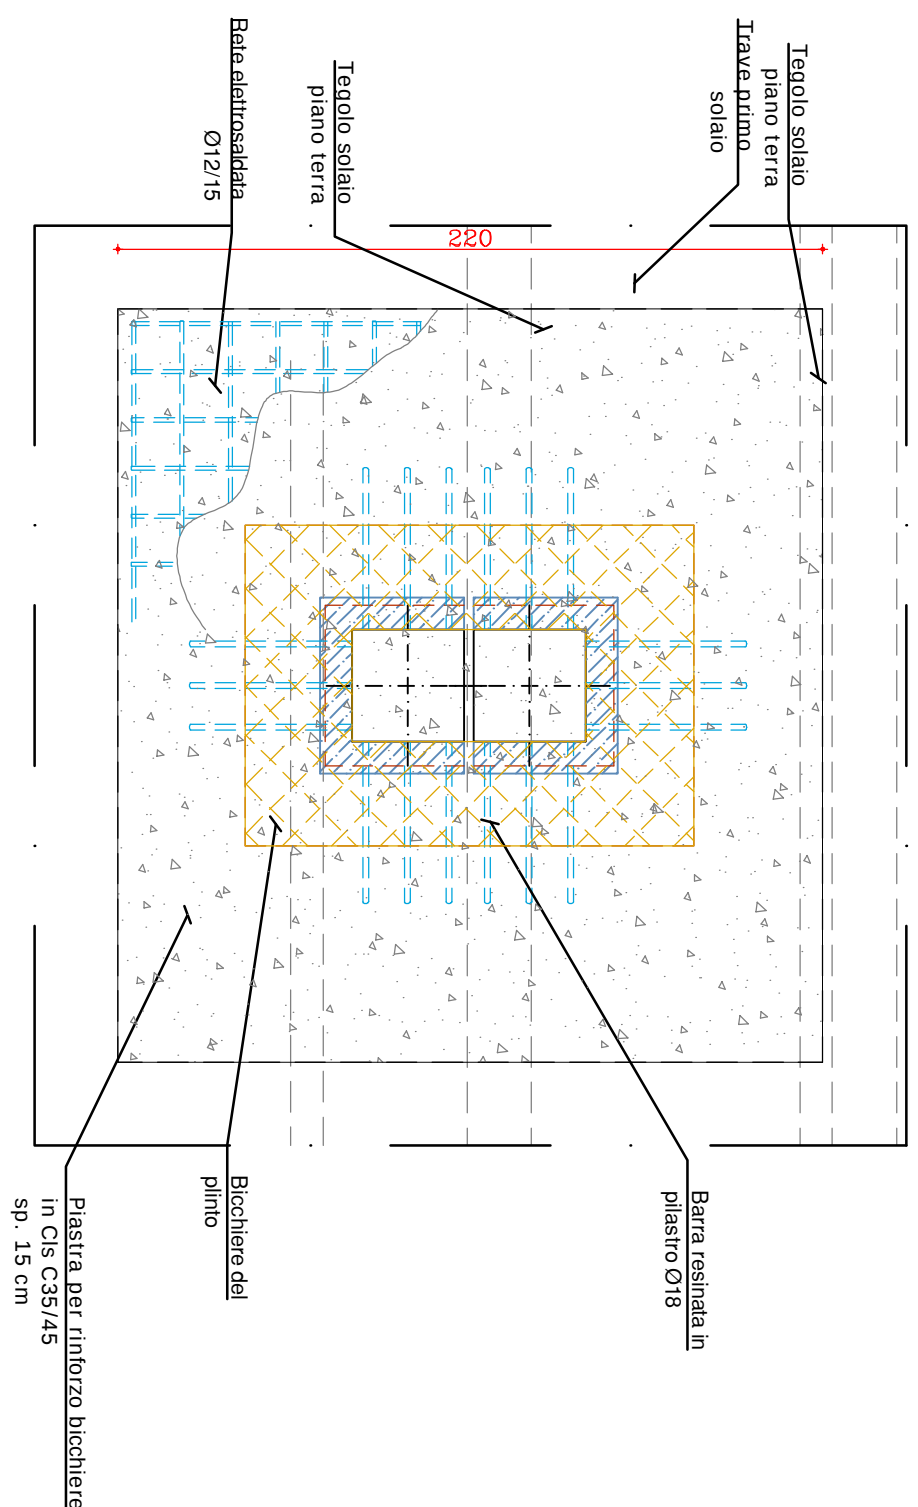

NOD1 9 - 28

