



PARMA
INFRASTRUTTURE S.p.A.



COMUNE DI PARMA
SETTORE OPERE PUBBLICHE



responsabile unico di progetto
ing. MARCO FERRARI
Parma Infrastrutture S.p.A.

progetto architettonico e strutturale
Ing. GIUSEPPE STEFANINI
ERGON TECNICA ENGINEERING srl

progetto impianti
COSTEL PROGETTAZIONI
Via G.P. Sardi 24/A - Alberi - 43124 Parma

coordinamento della sicurezza in progettazione
arch. CORRADO SIGNORINI
Parma Infrastrutture S.p.A.

Scuola Rodari - Adeguamento normativo
Palestra e Spogliatoi

PROGETTO FATTIBILITA' TECNICA ECONOMICA

titolo elaborato:


Particolare costruttivo Pilastro
tipologia Pp1

TAVOLA:

serie	numero
P	4
formato	
scala	1:20
file:	

E' vietata la riproduzione e diffusione in qualsiasi forma. Tutti i diritti sono riservati nei termini di legge al Comune di Parma

Pianta generale

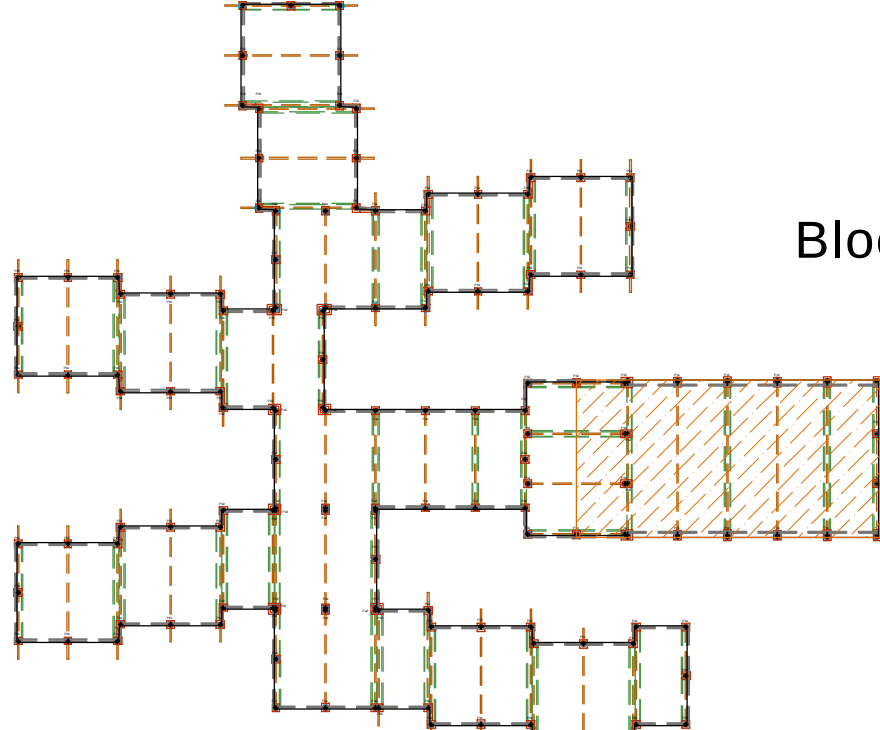

Blocco 4

Scala 1:1000

