



PARMA
INFRASTRUTTURE S.p.A.



COMUNE DI PARMA
SETTORE OPERE PUBBLICHE



responsabile unico di progetto
ing. MARCO FERRARI
Parma Infrastrutture S.p.A.

progetto architettonico e strutturale
Ing. GIUSEPPE STEFANINI
ERGON TECNICA ENGINEERING srl

progetto impianti
COSTEL PROGETTAZIONI
Via G.P. Sardi 24/A - Alberi - 43124 Parma

coordinamento della sicurezza in progettazione
arch. CORRADO SIGNORINI
Parma Infrastrutture S.p.A.

Scuola Rodari - Adeguamento normativo
Palestra e Spogliatoi

PROGETTO FATTIBILITA' TECNICA ECONOMICA

titolo elaborato:


Particolare costruttivo Pilastro
tipologia Pp2



TAVOLA:	
serie	numero
P	5
formato	
scala	
file:	

E' vietata la riproduzione e diffusione in qualsiasi forma. Tutti i diritti sono riservati nei termini di legge al Comune di Parma


Pianta generale

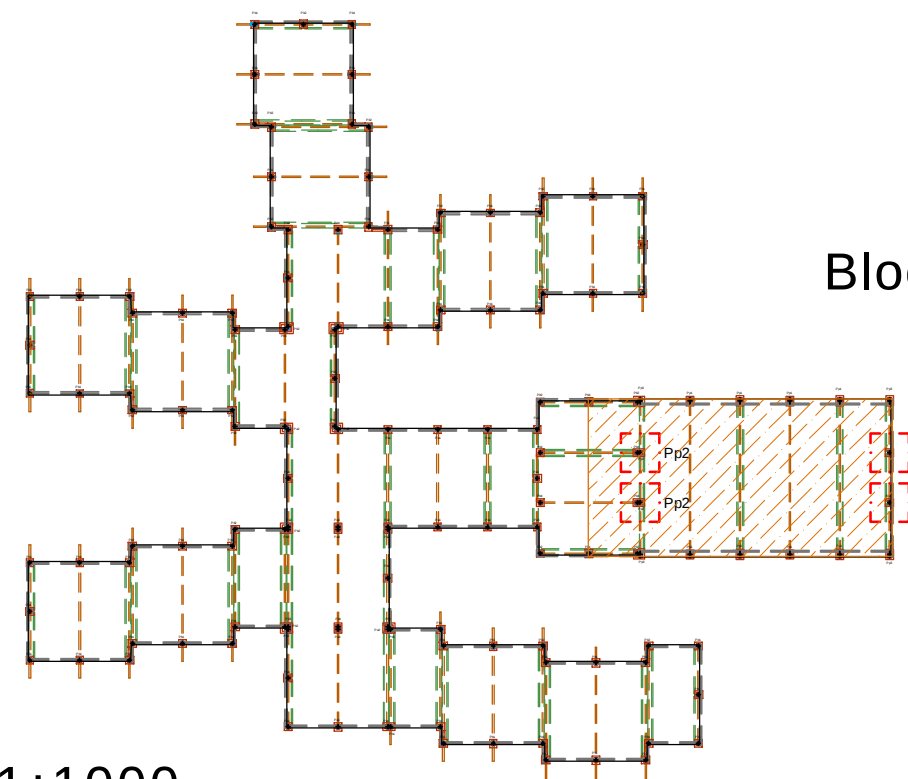


Blocco 4

Scala 1:1000


Pianta Pilastro
Pp2 piano
Copertura

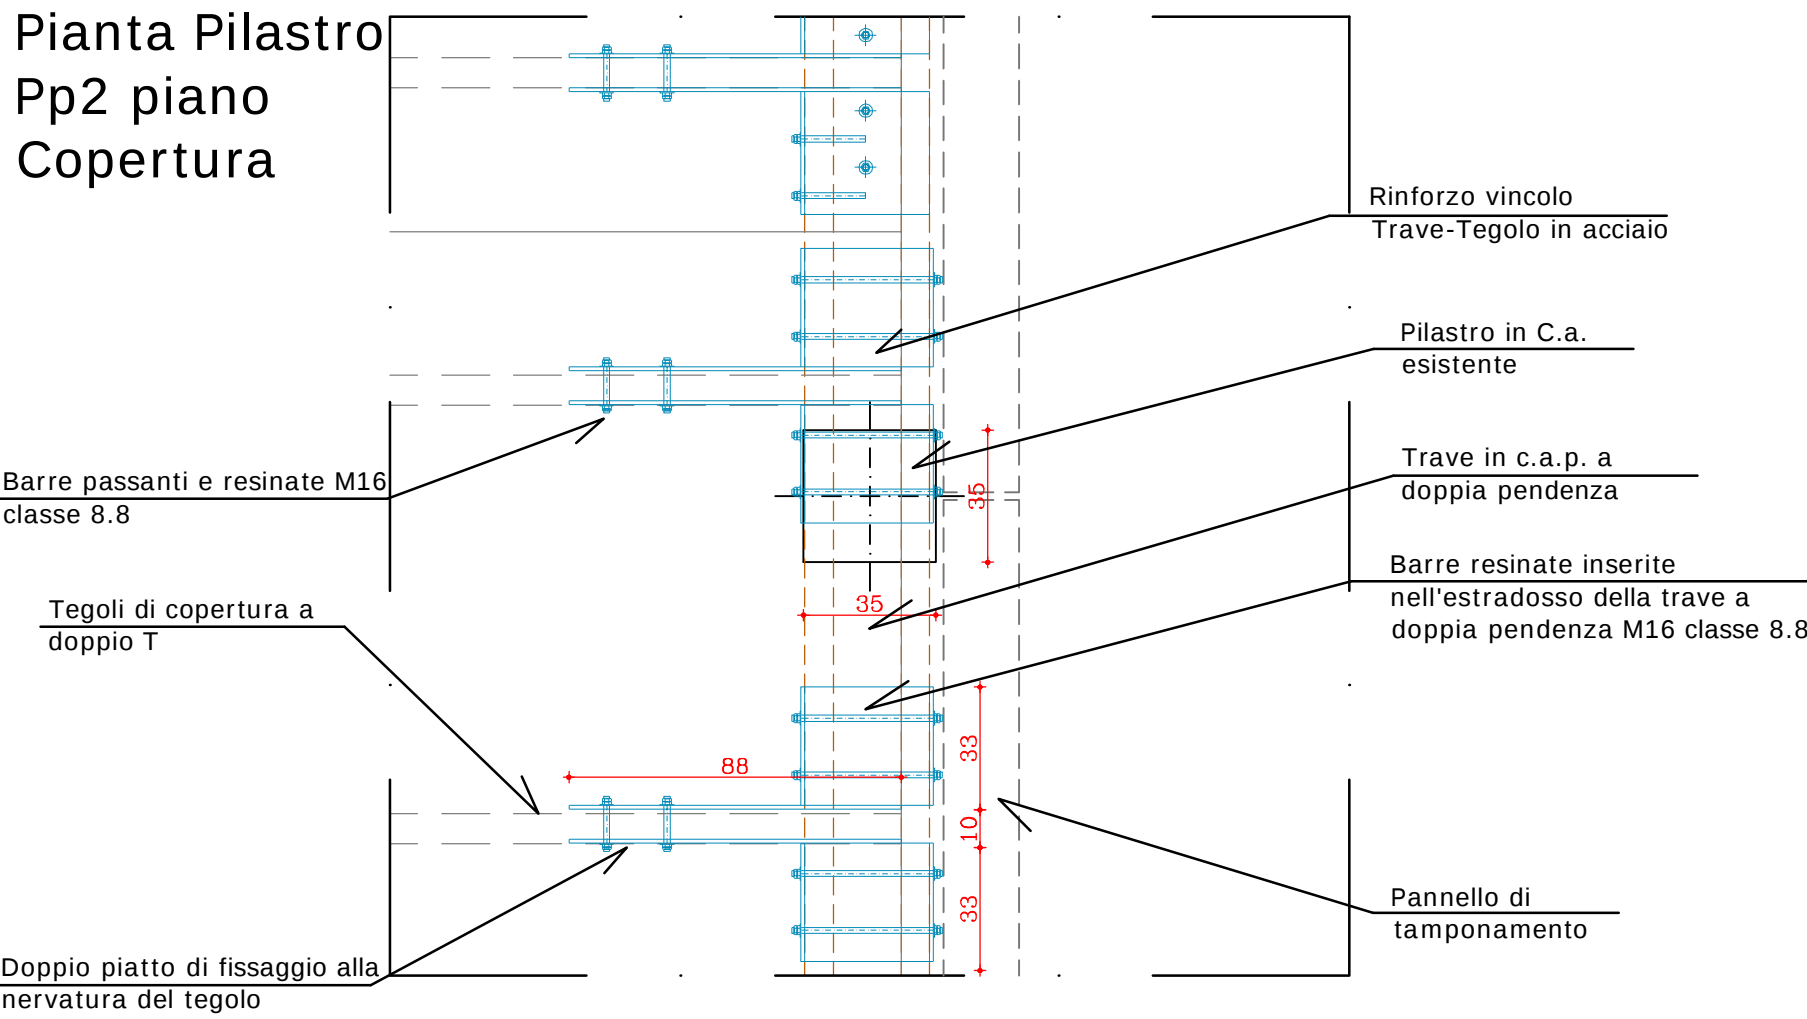



Pianta Pilastro
Pp2 imposta
Copertura

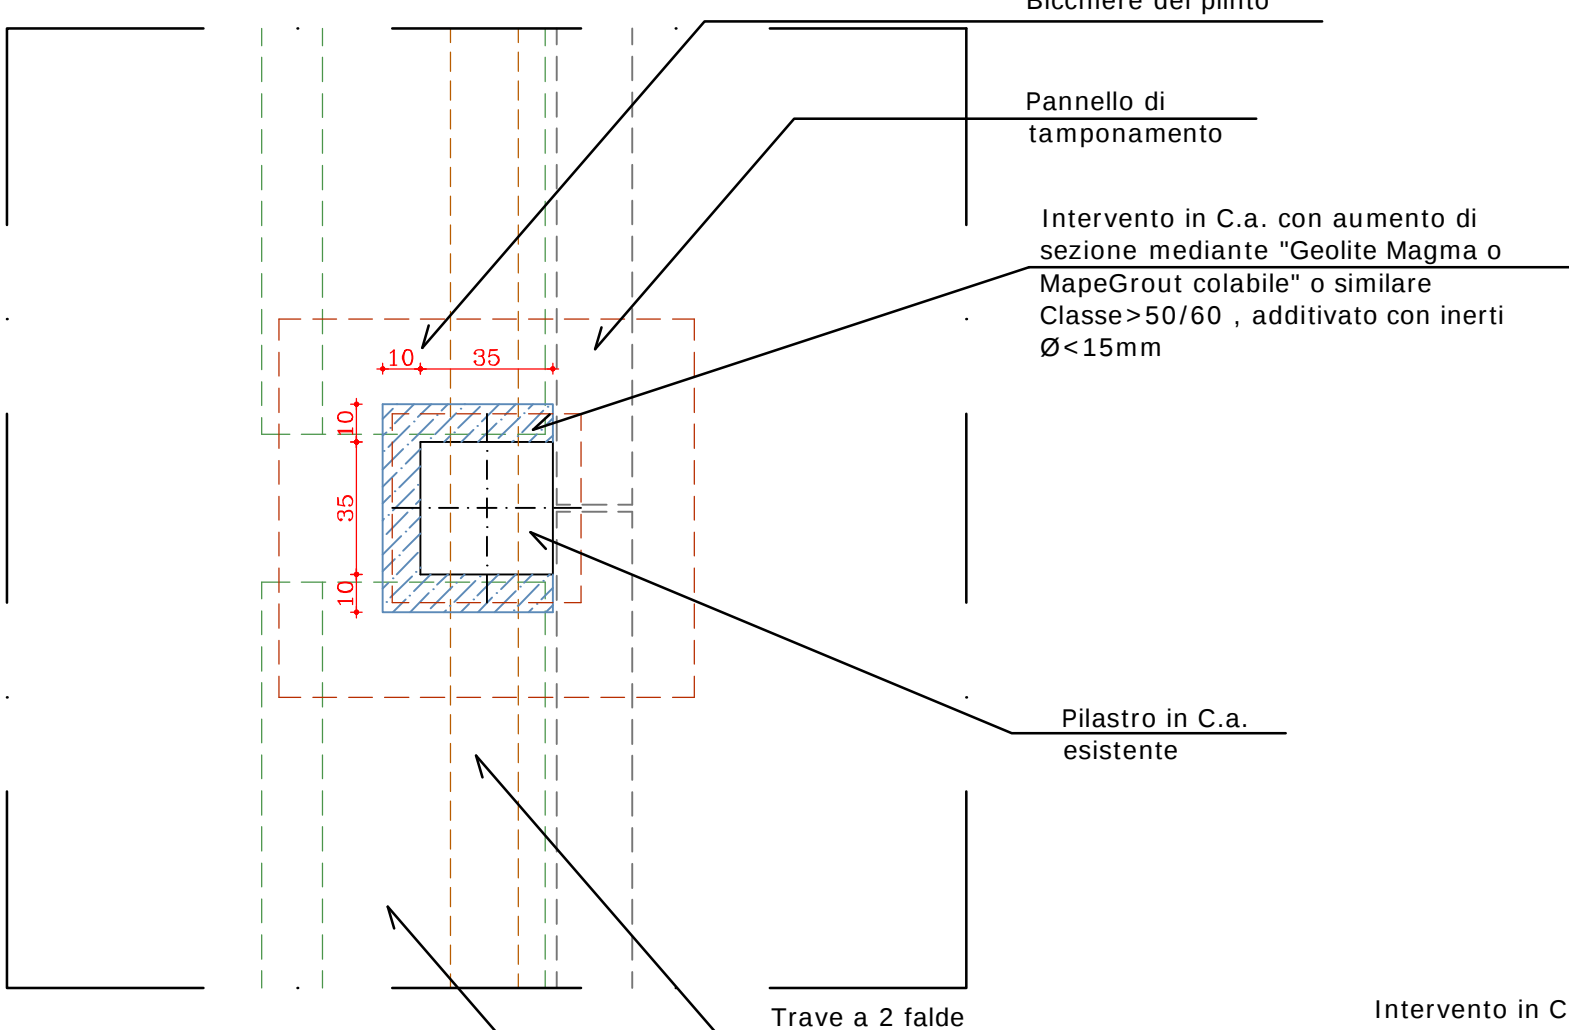


Pianta Pilastro
Pp2 Terra

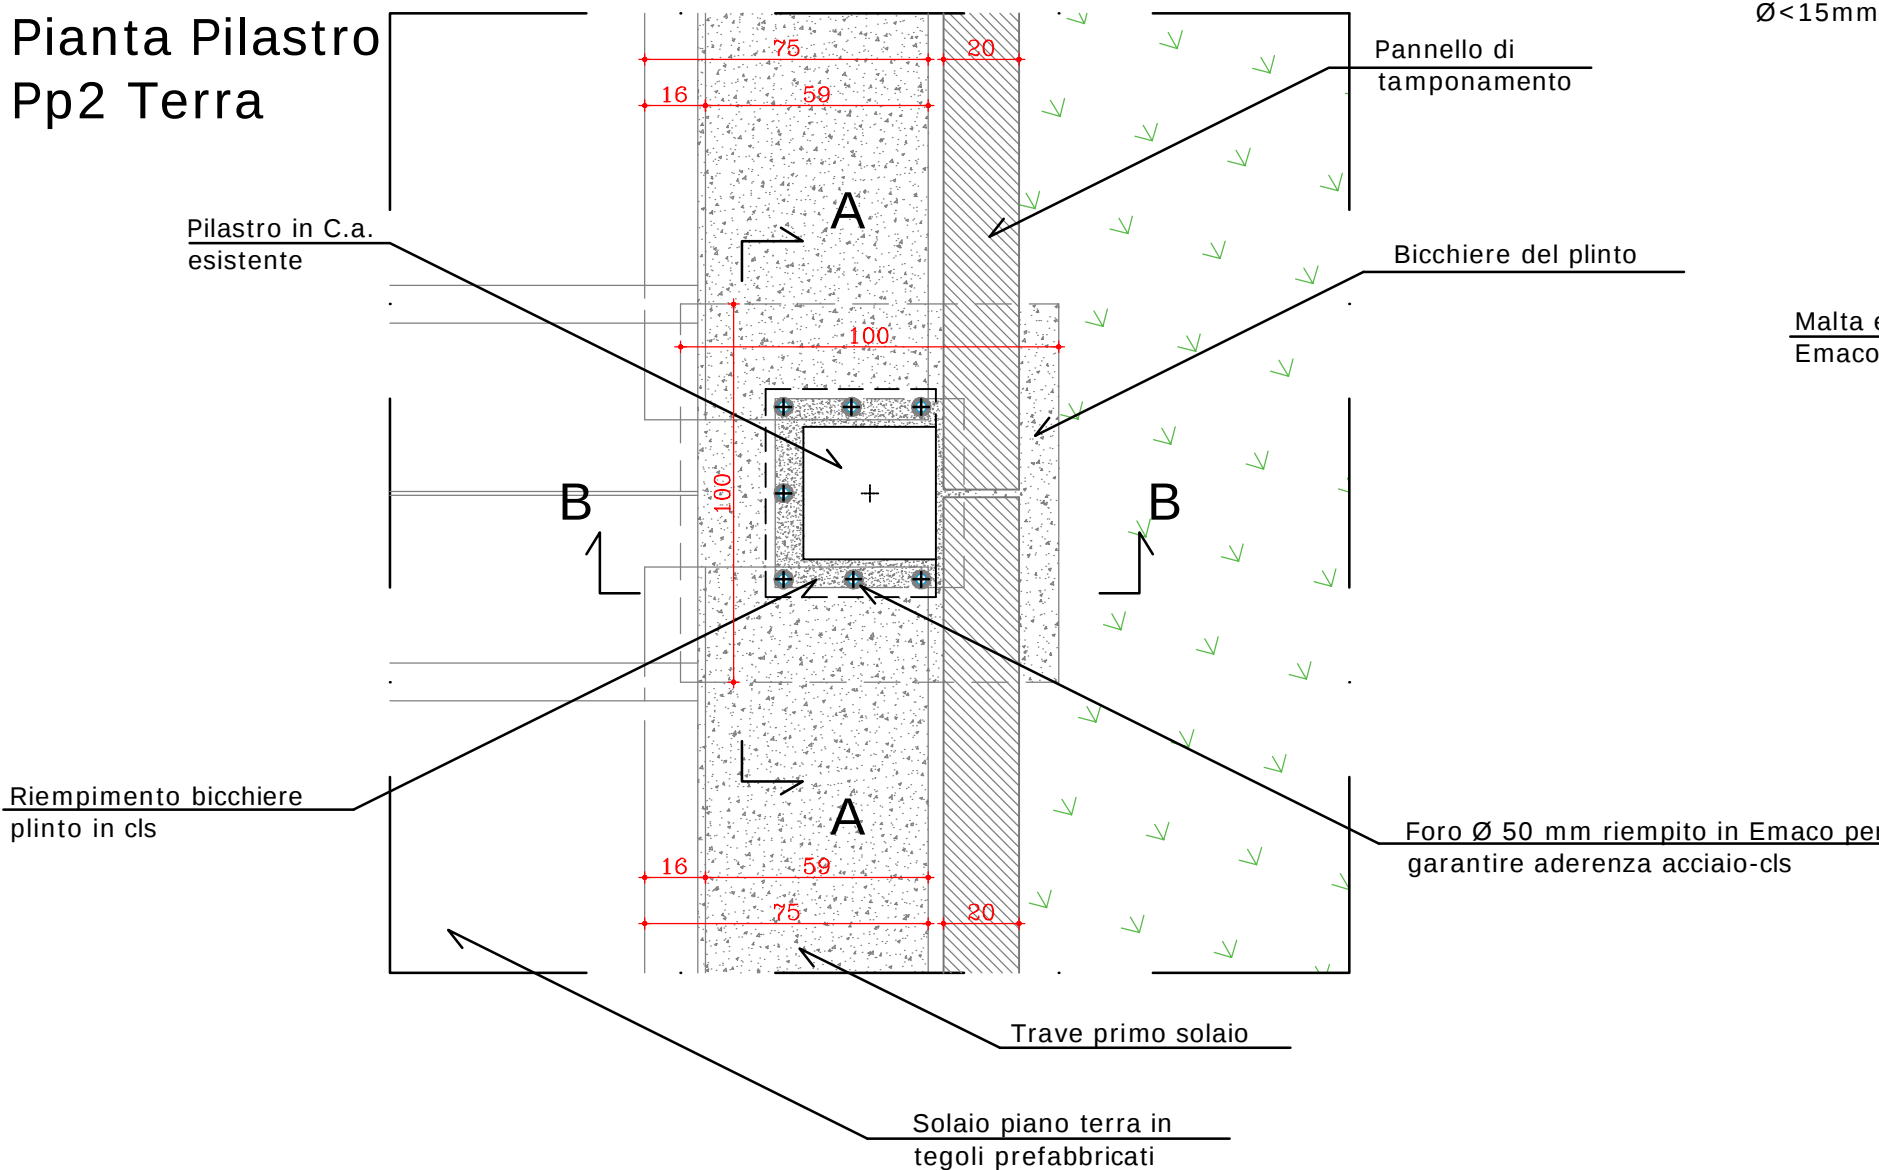


Sezione di progetto

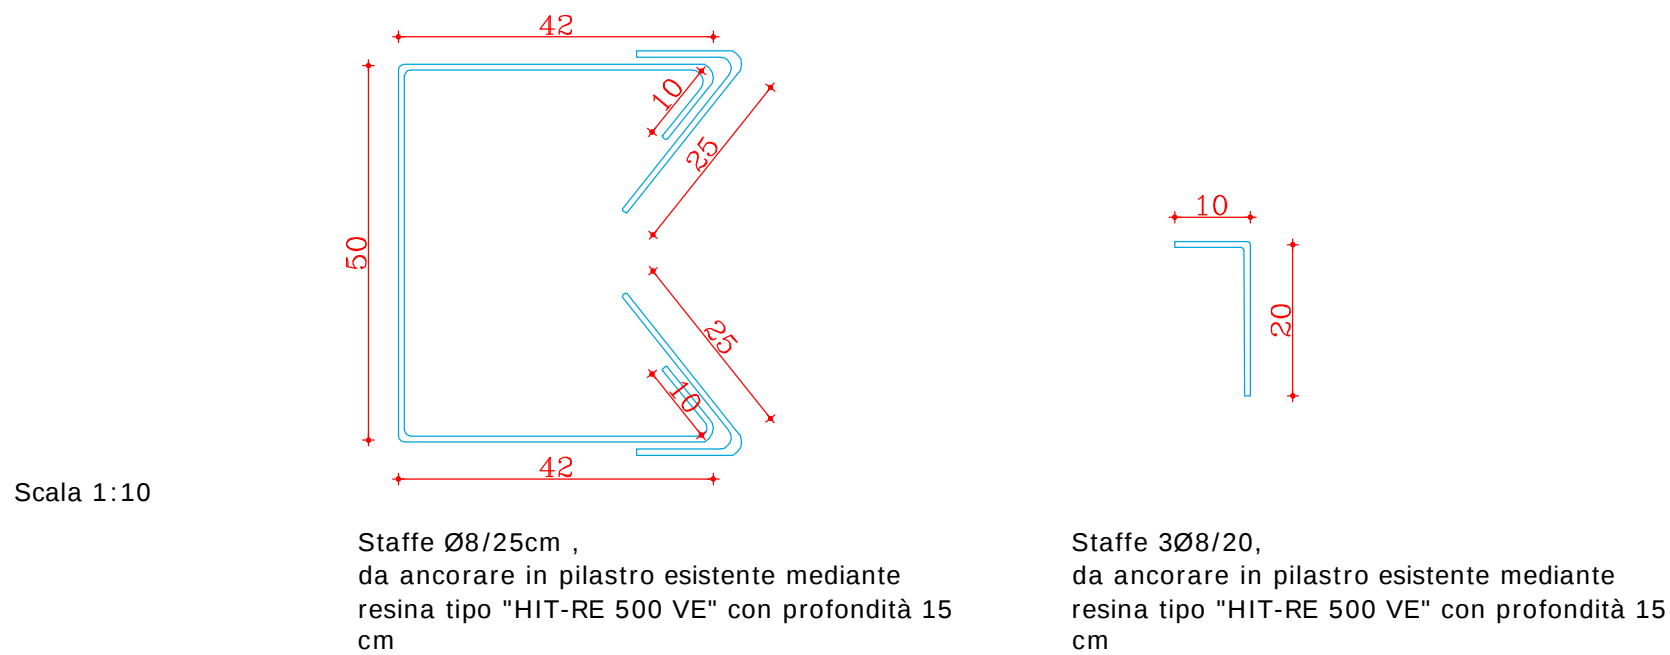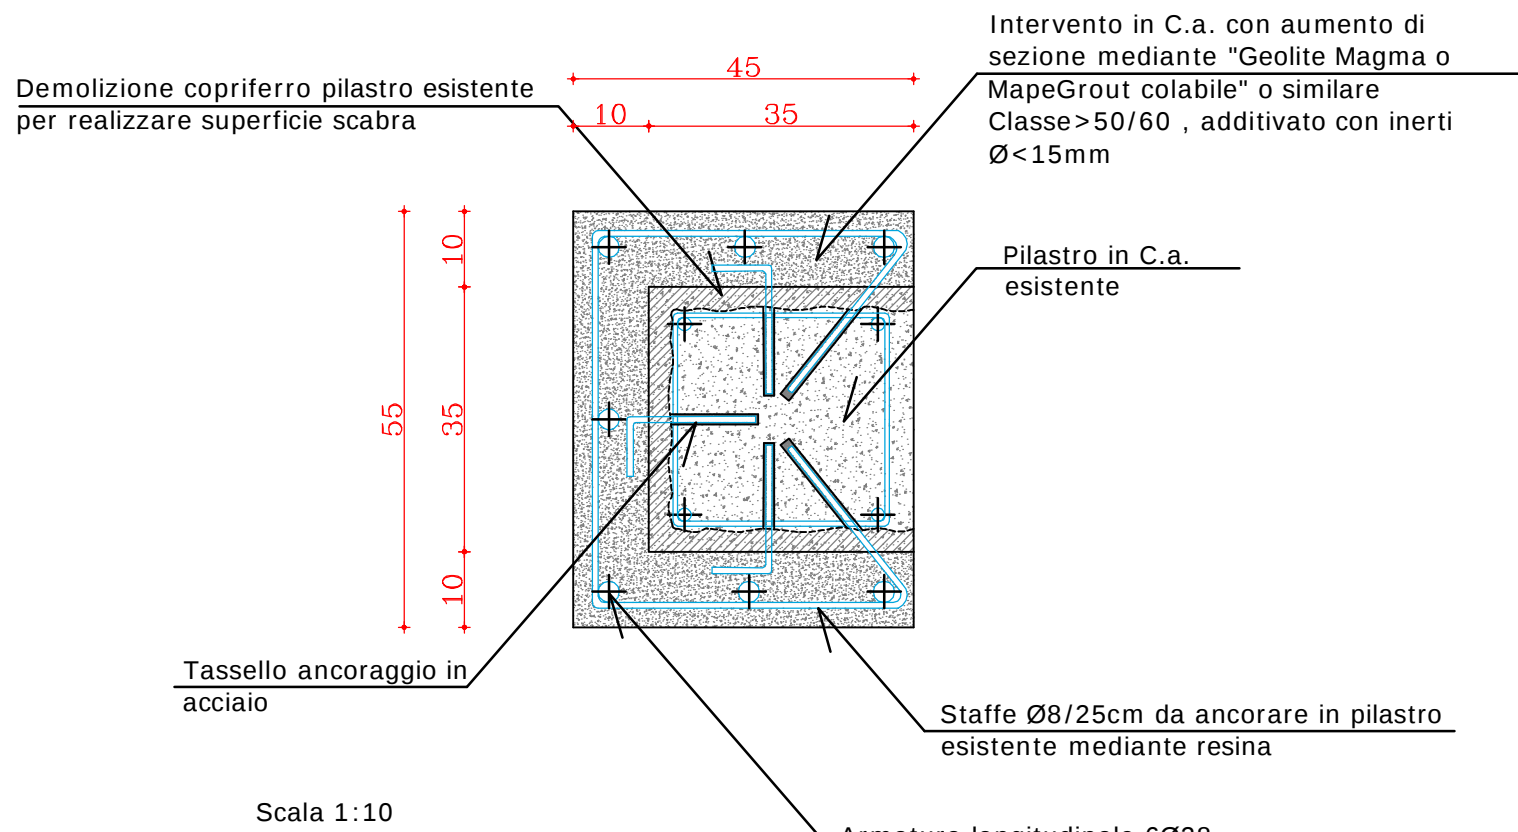

Sezione A-A

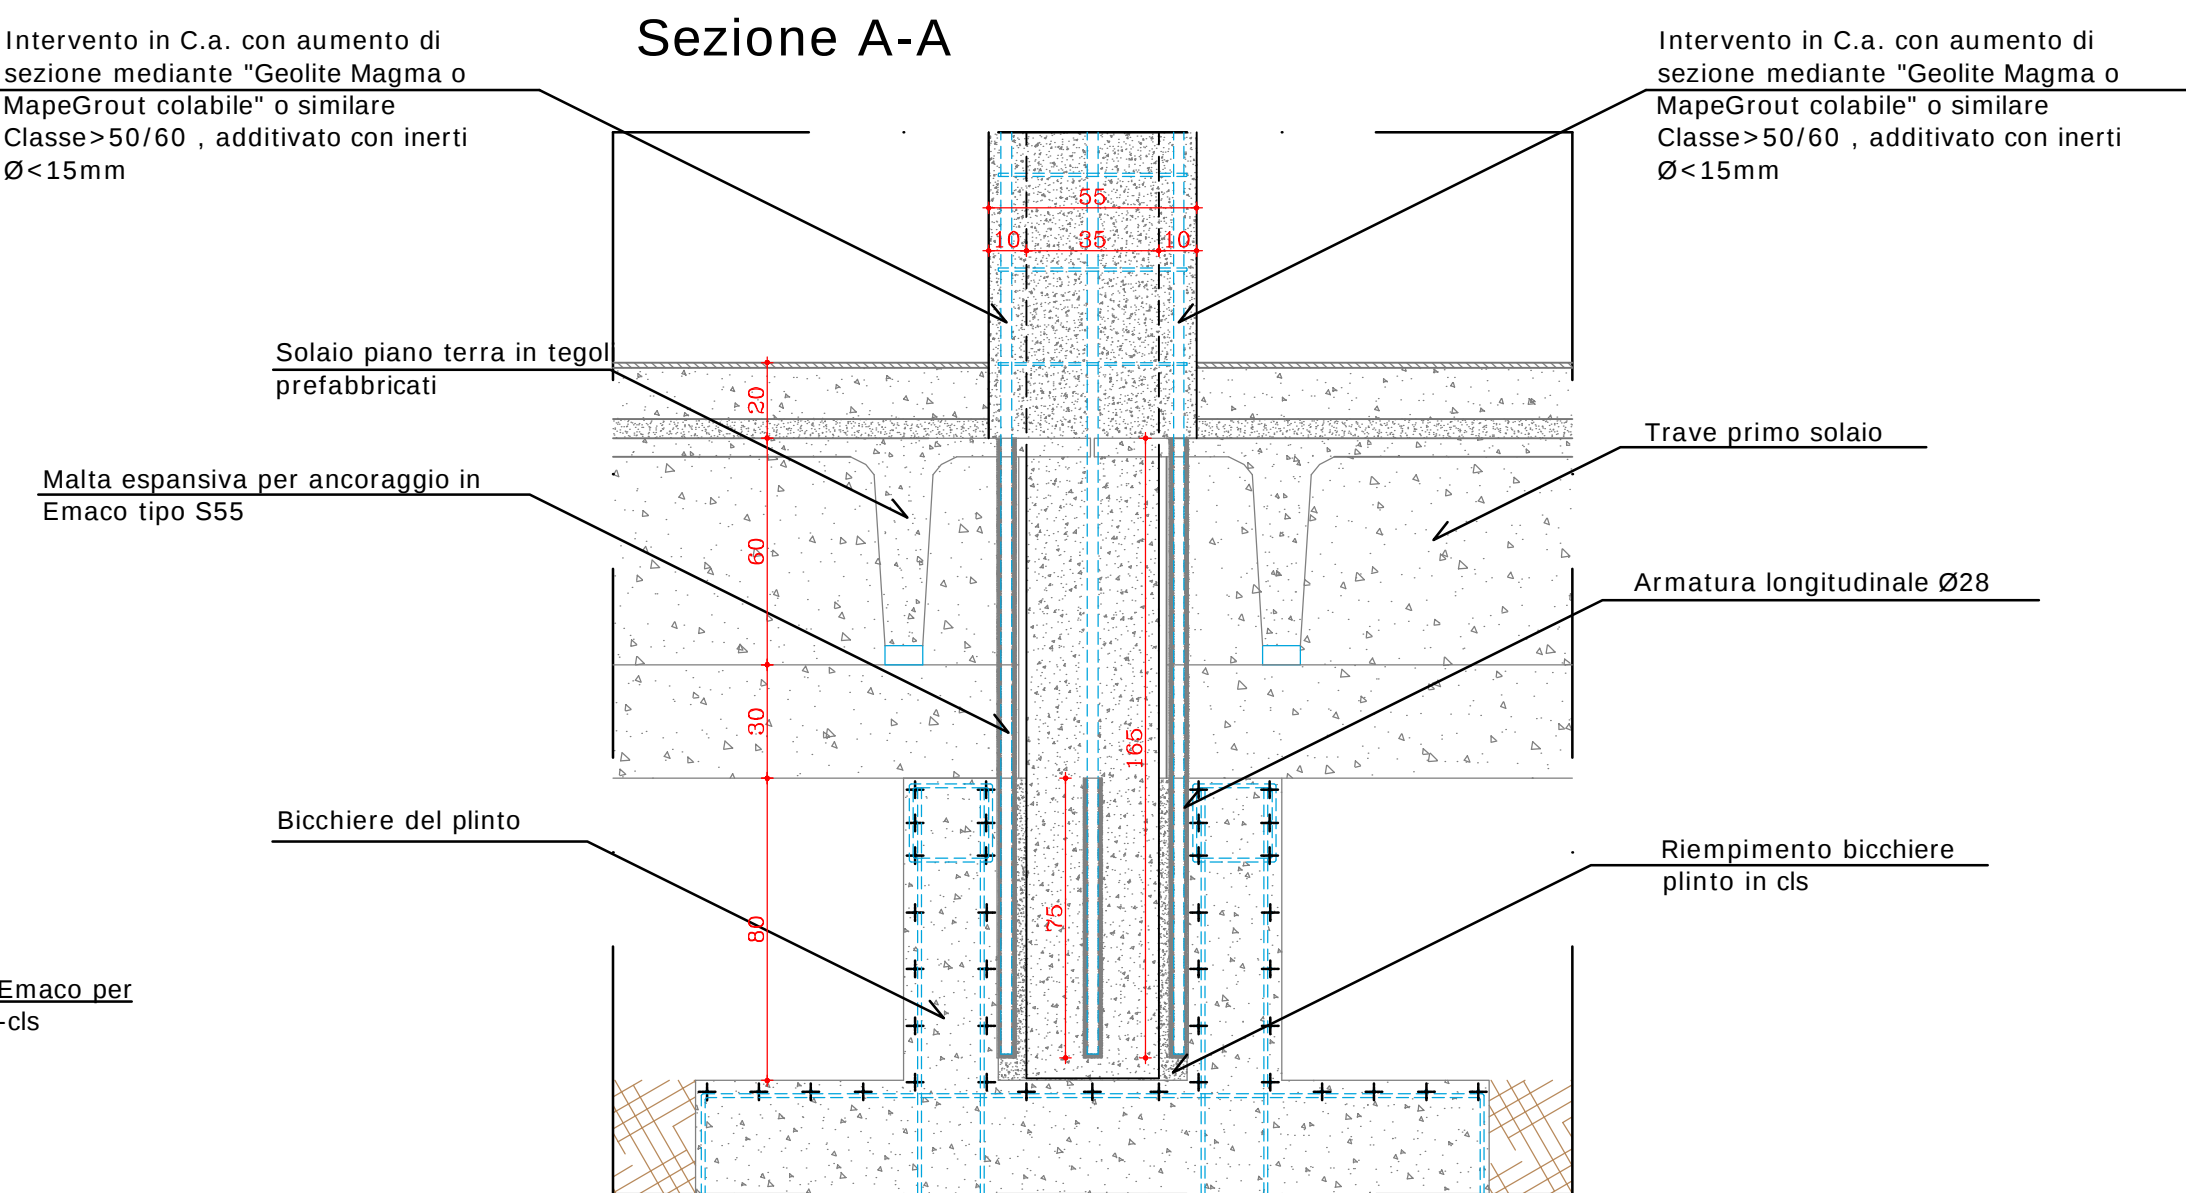

Particolare aggancio
pannelli quota +1m

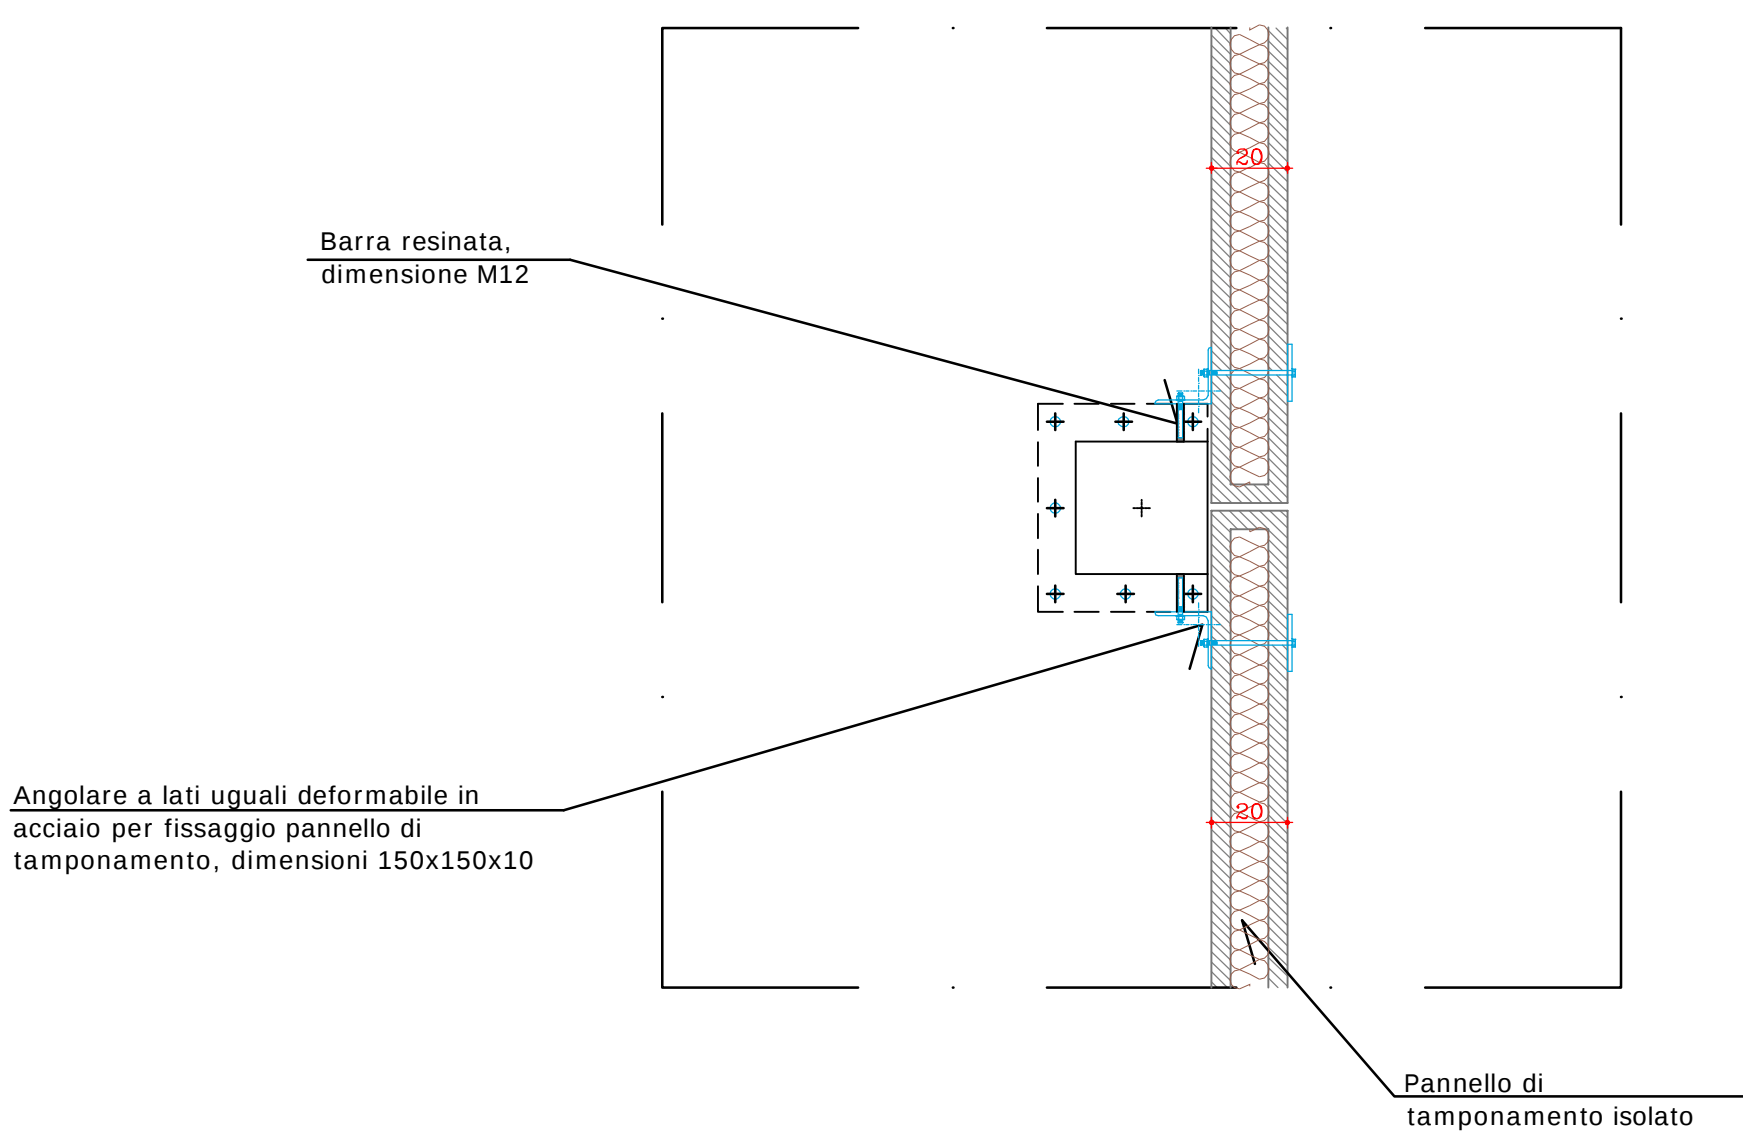

Materiali rinforzo pilastri

Calcestruzzo C 50/60
Diametro aggregati max 15mm,
consistenza Slump S5,
classe di esposizione XC2
Copriferro 40 mm
Acciaio B450C
Barre filettate classe 8.8
Resina Hilti HIT-Re 500-V3
Cis inghisaggio Emaco S33

Materiali collegamenti metallici

Acciaio S275
Bulloni tipo HIT-V8.8
Classe esecuzione saldature EXC3
Copriferro 40 mm
Resina Hilti HIT-Re 500-V3

Sezione B-B

