

COSTEL PROGETTAZIONI

Via G.P. Sardi 24/A - Alberi - 43124 Parma

coordinamento della sicurezza in progettazione
arch. CORRADO SIGNORINI

Parma Infrastrutture S.p.a.

PROGETTO FATTIBILITA' TECNICA ECONOMICA

titolo elaborato:

Particolare costruttivo Pilastro
tipologia Pp3

TAVOLA:	
serie	numero
P	6
formato	
scala	1:20
file:	




E' vietata la riproduzione e diffusione in qualsiasi forma. Tutti i diritti sono riservati nei termini di legge al Comune di Parma

Blocco 4


Scala 1:1000

Pianta Pilastro
Pp3-a imposta
Copertura


Pianta Pilastro
Pp3-a Terra

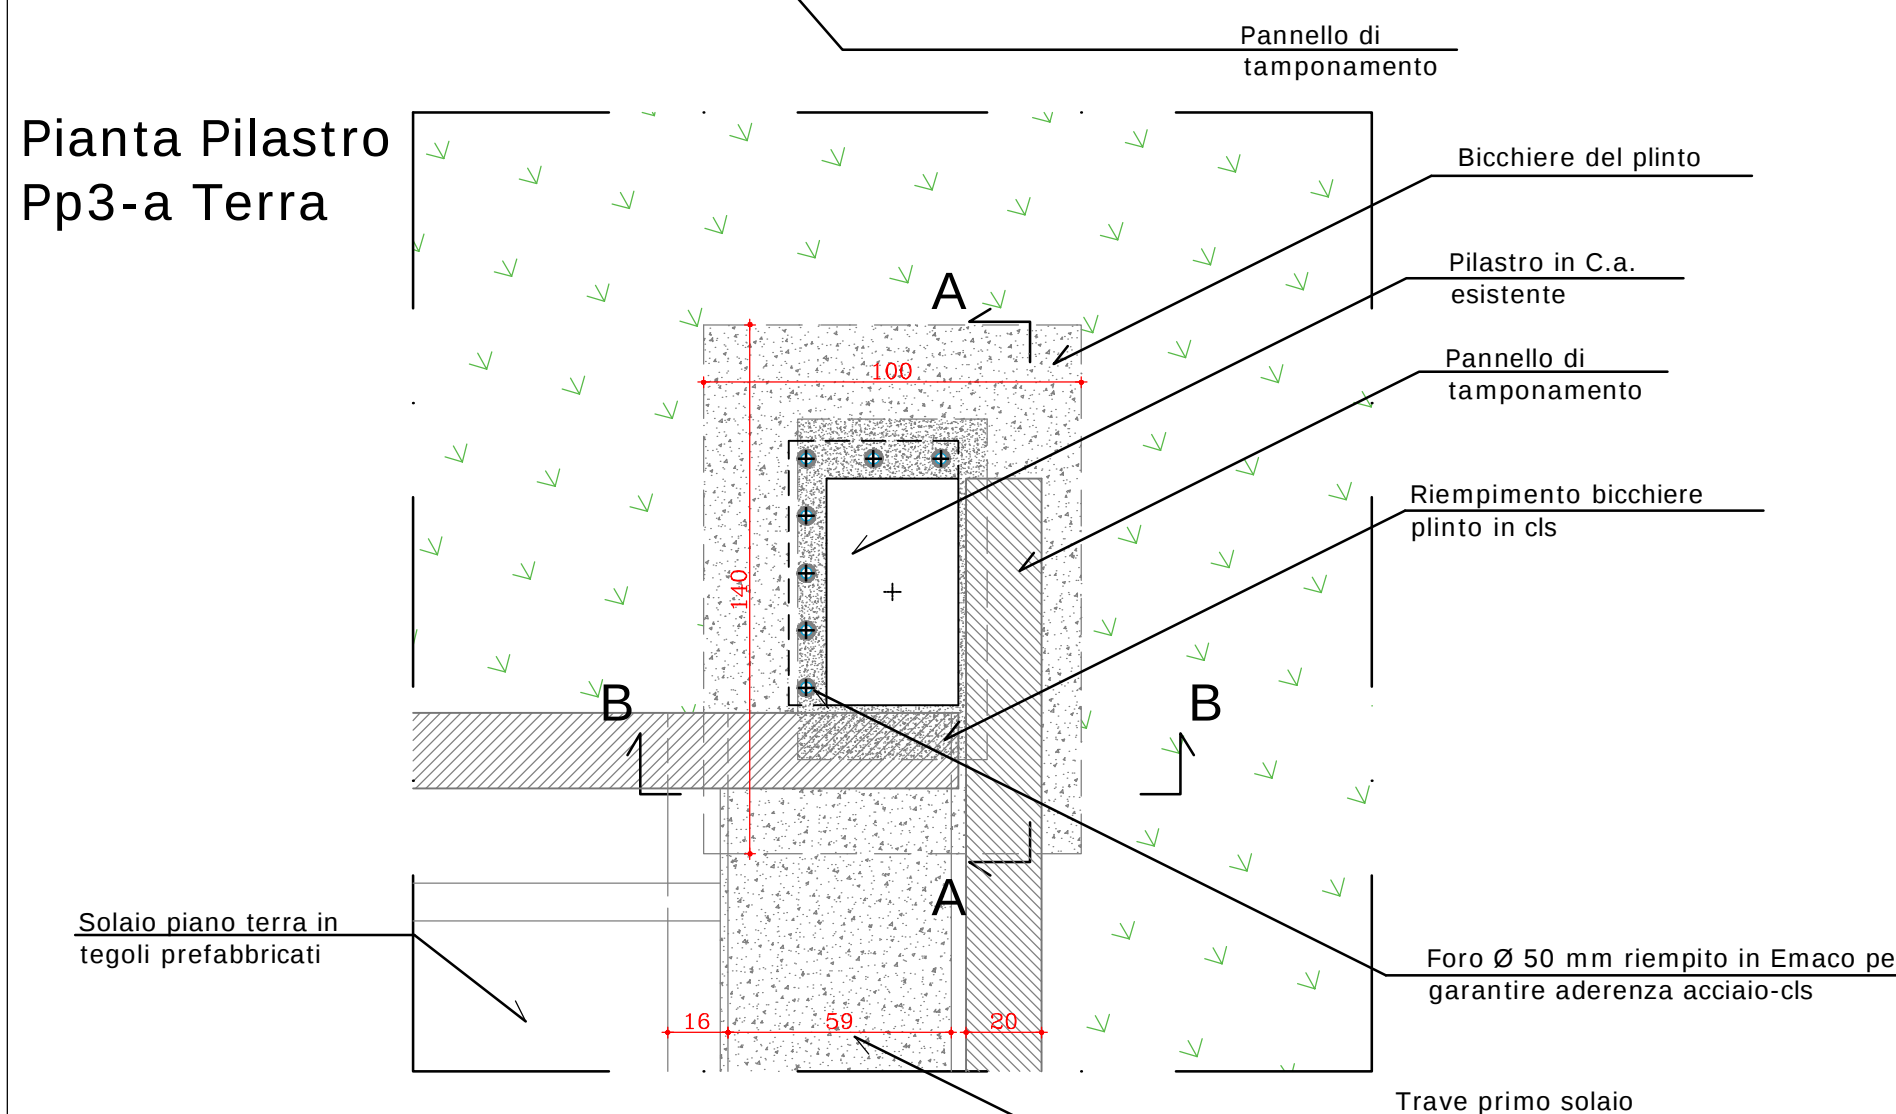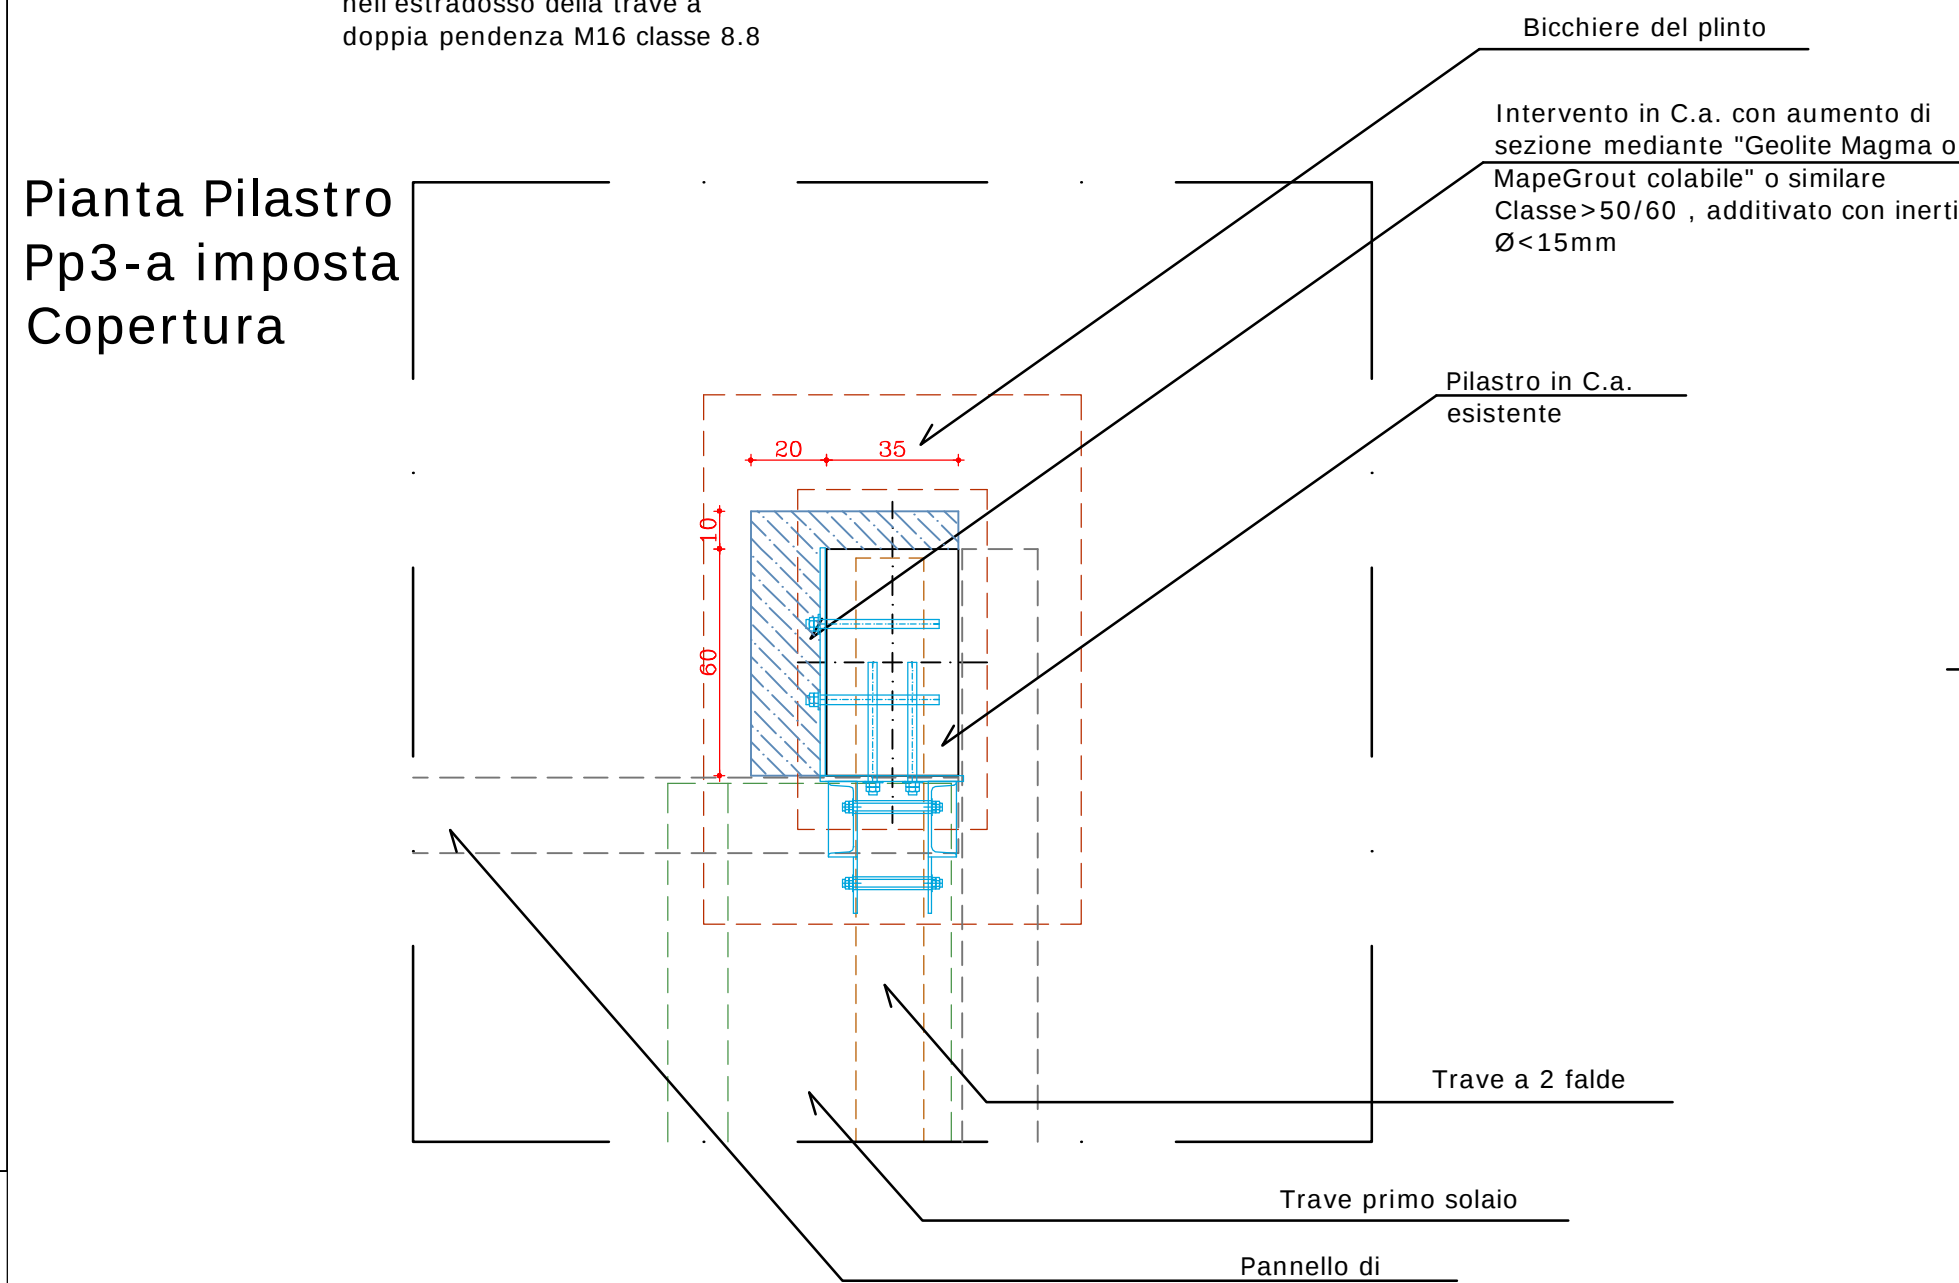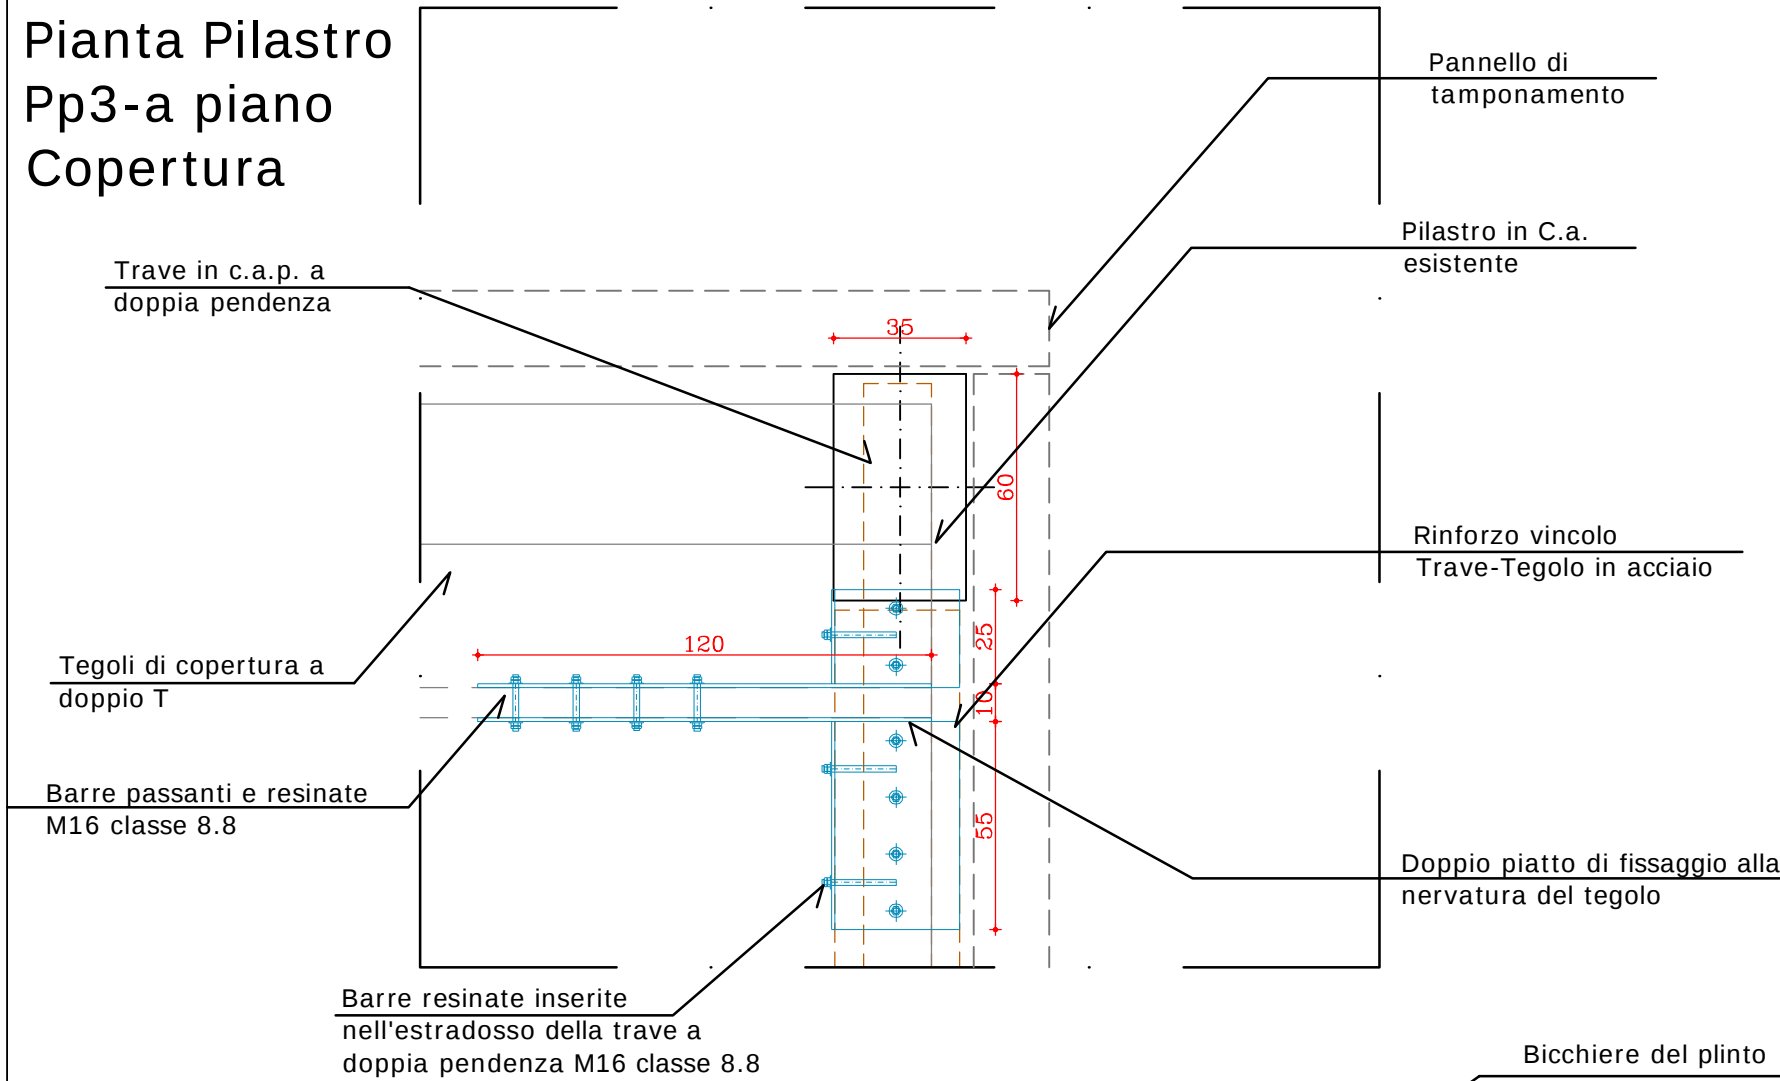


Sezione A-A [Opzione A]

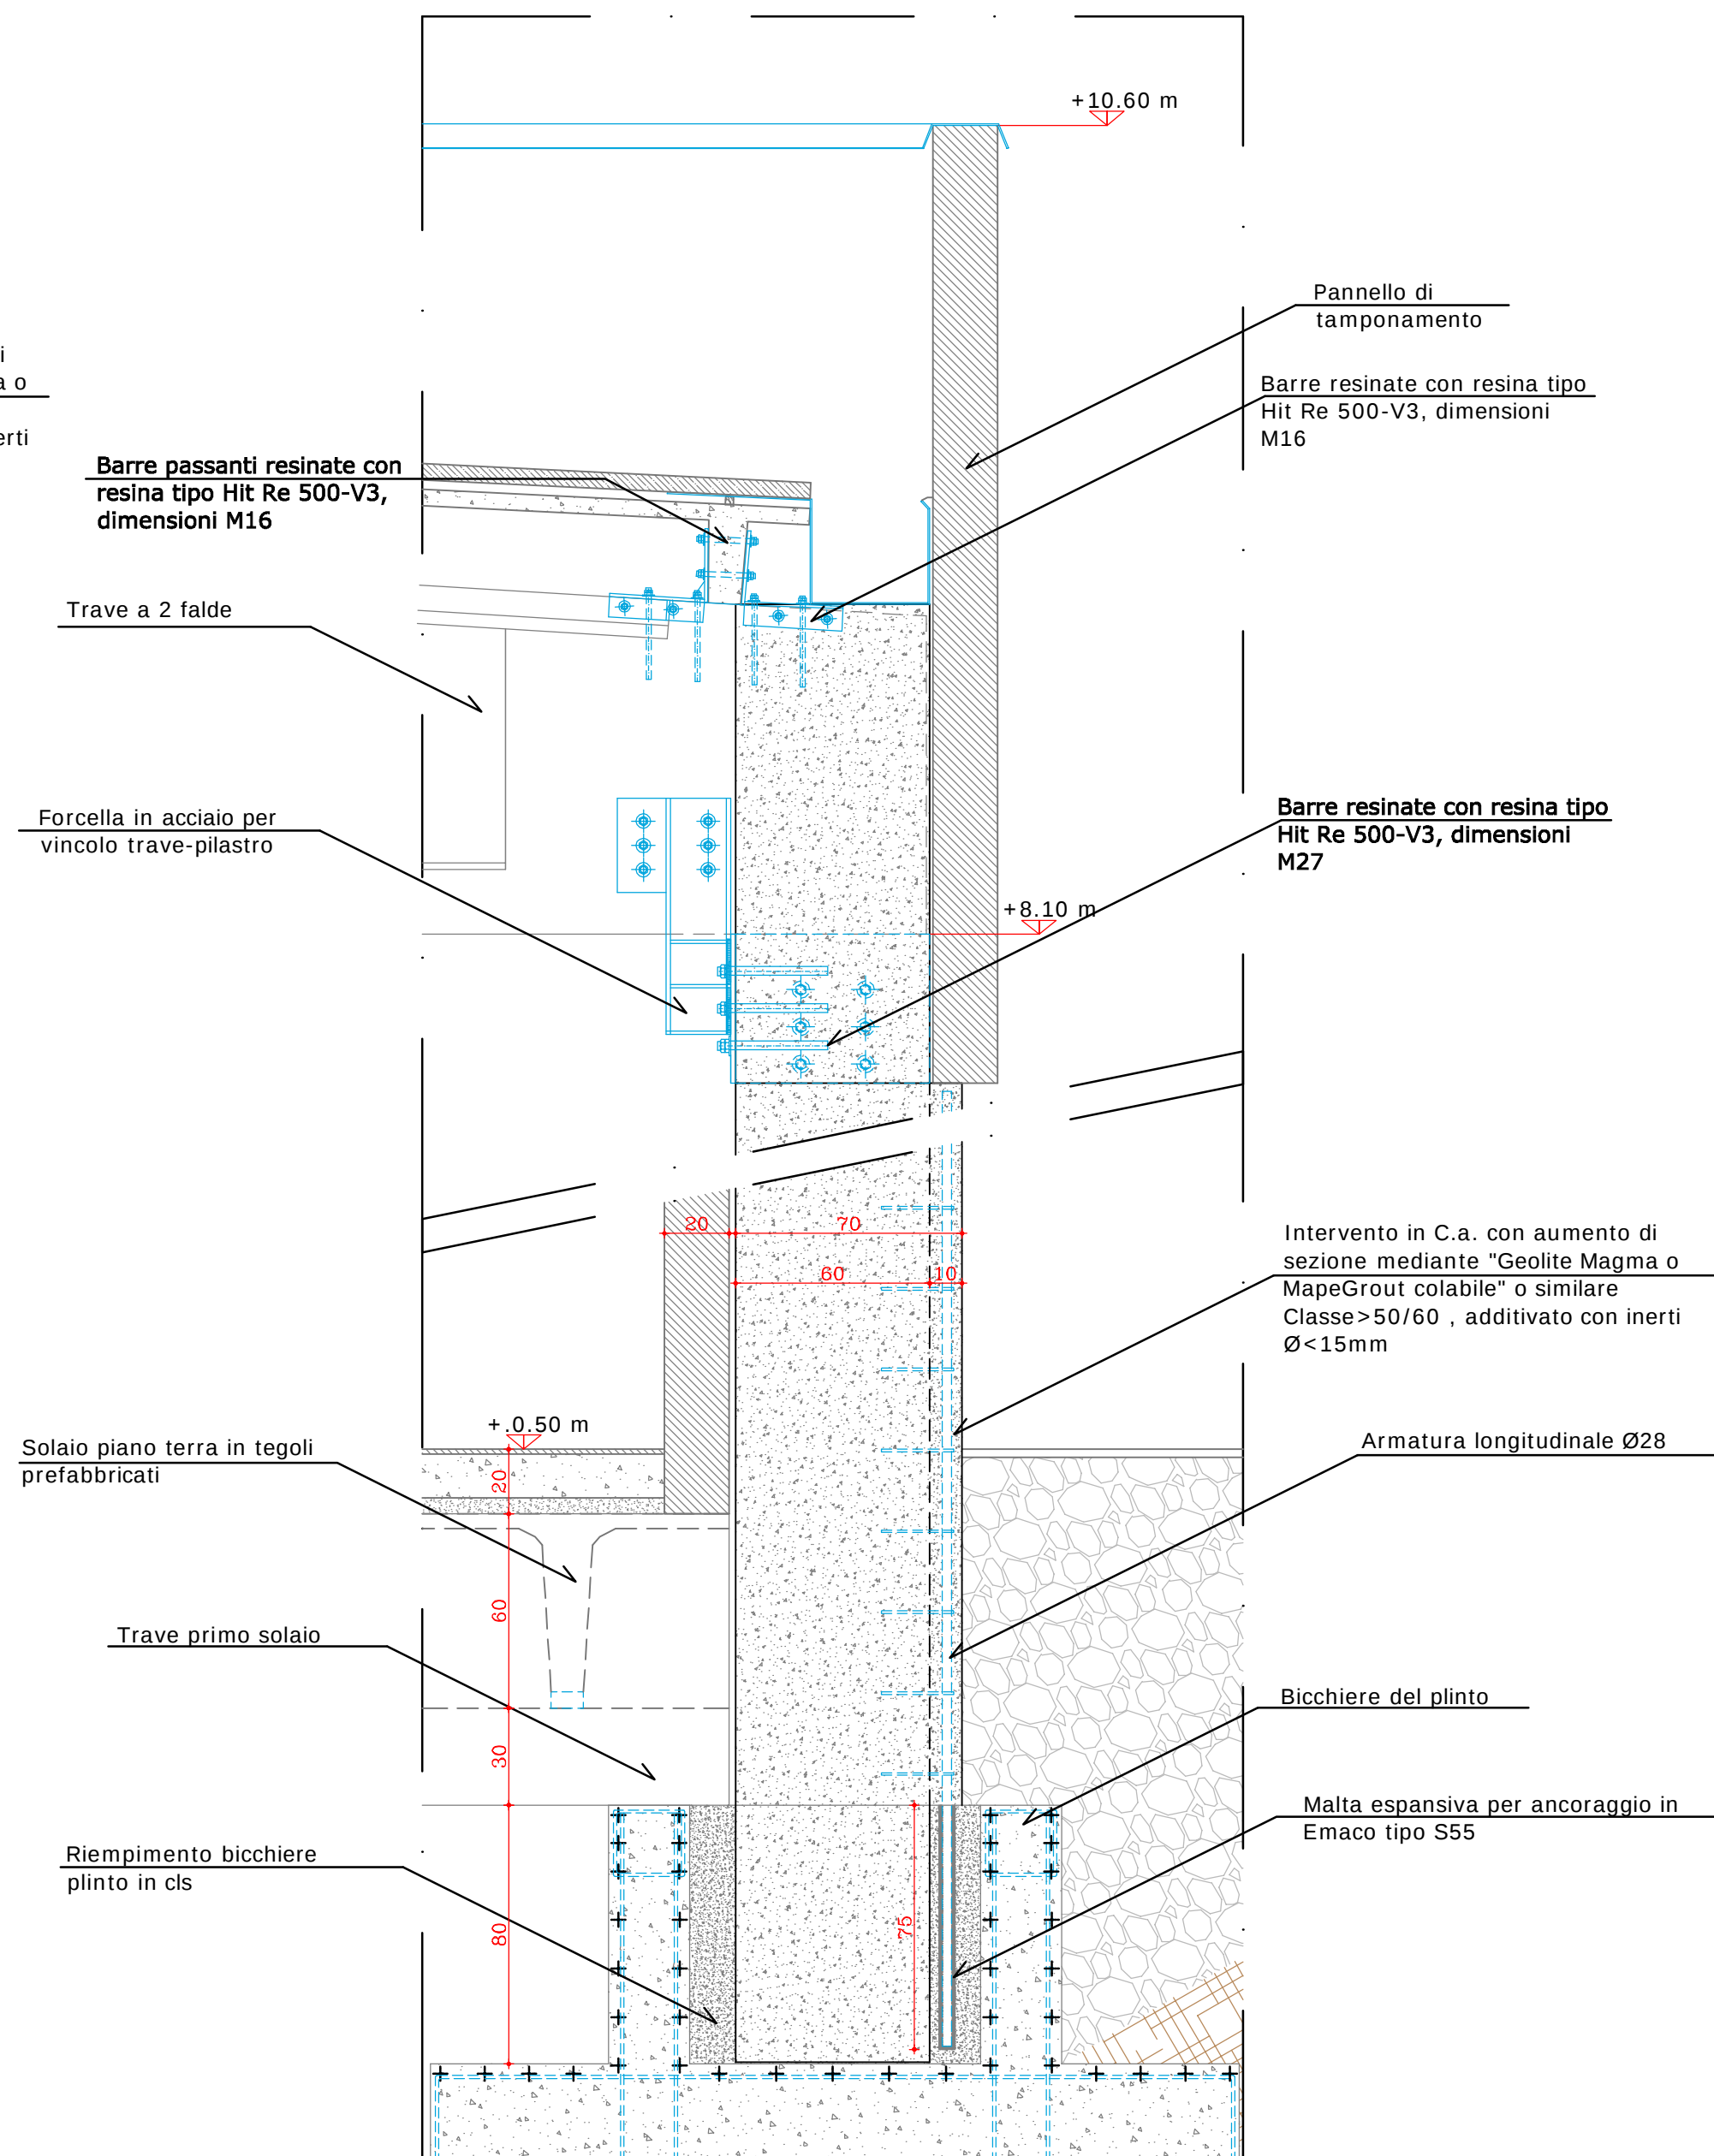

Particolare sezione
B-B [Opzione B]

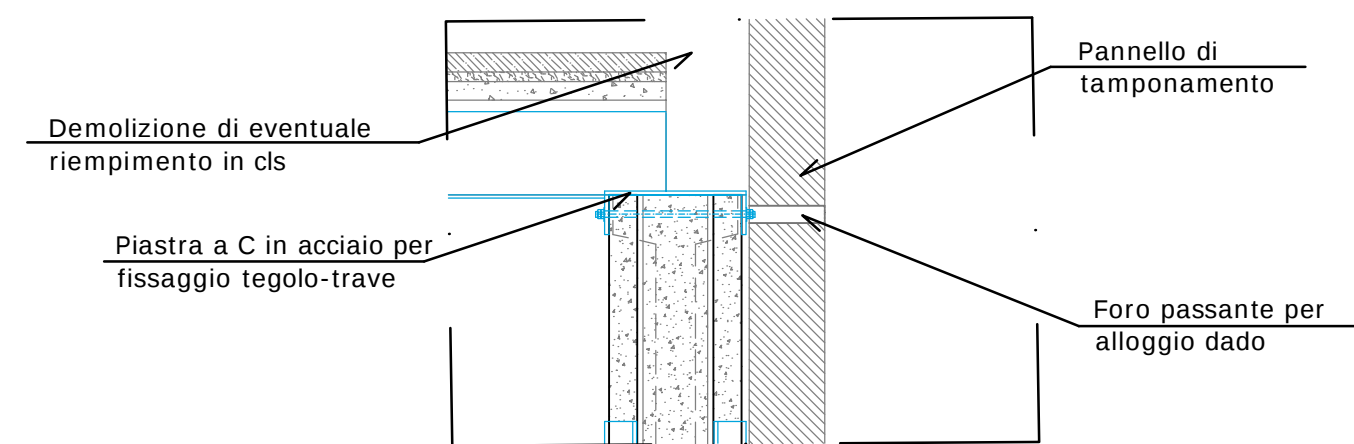

Sezione B-B [Opzione A]

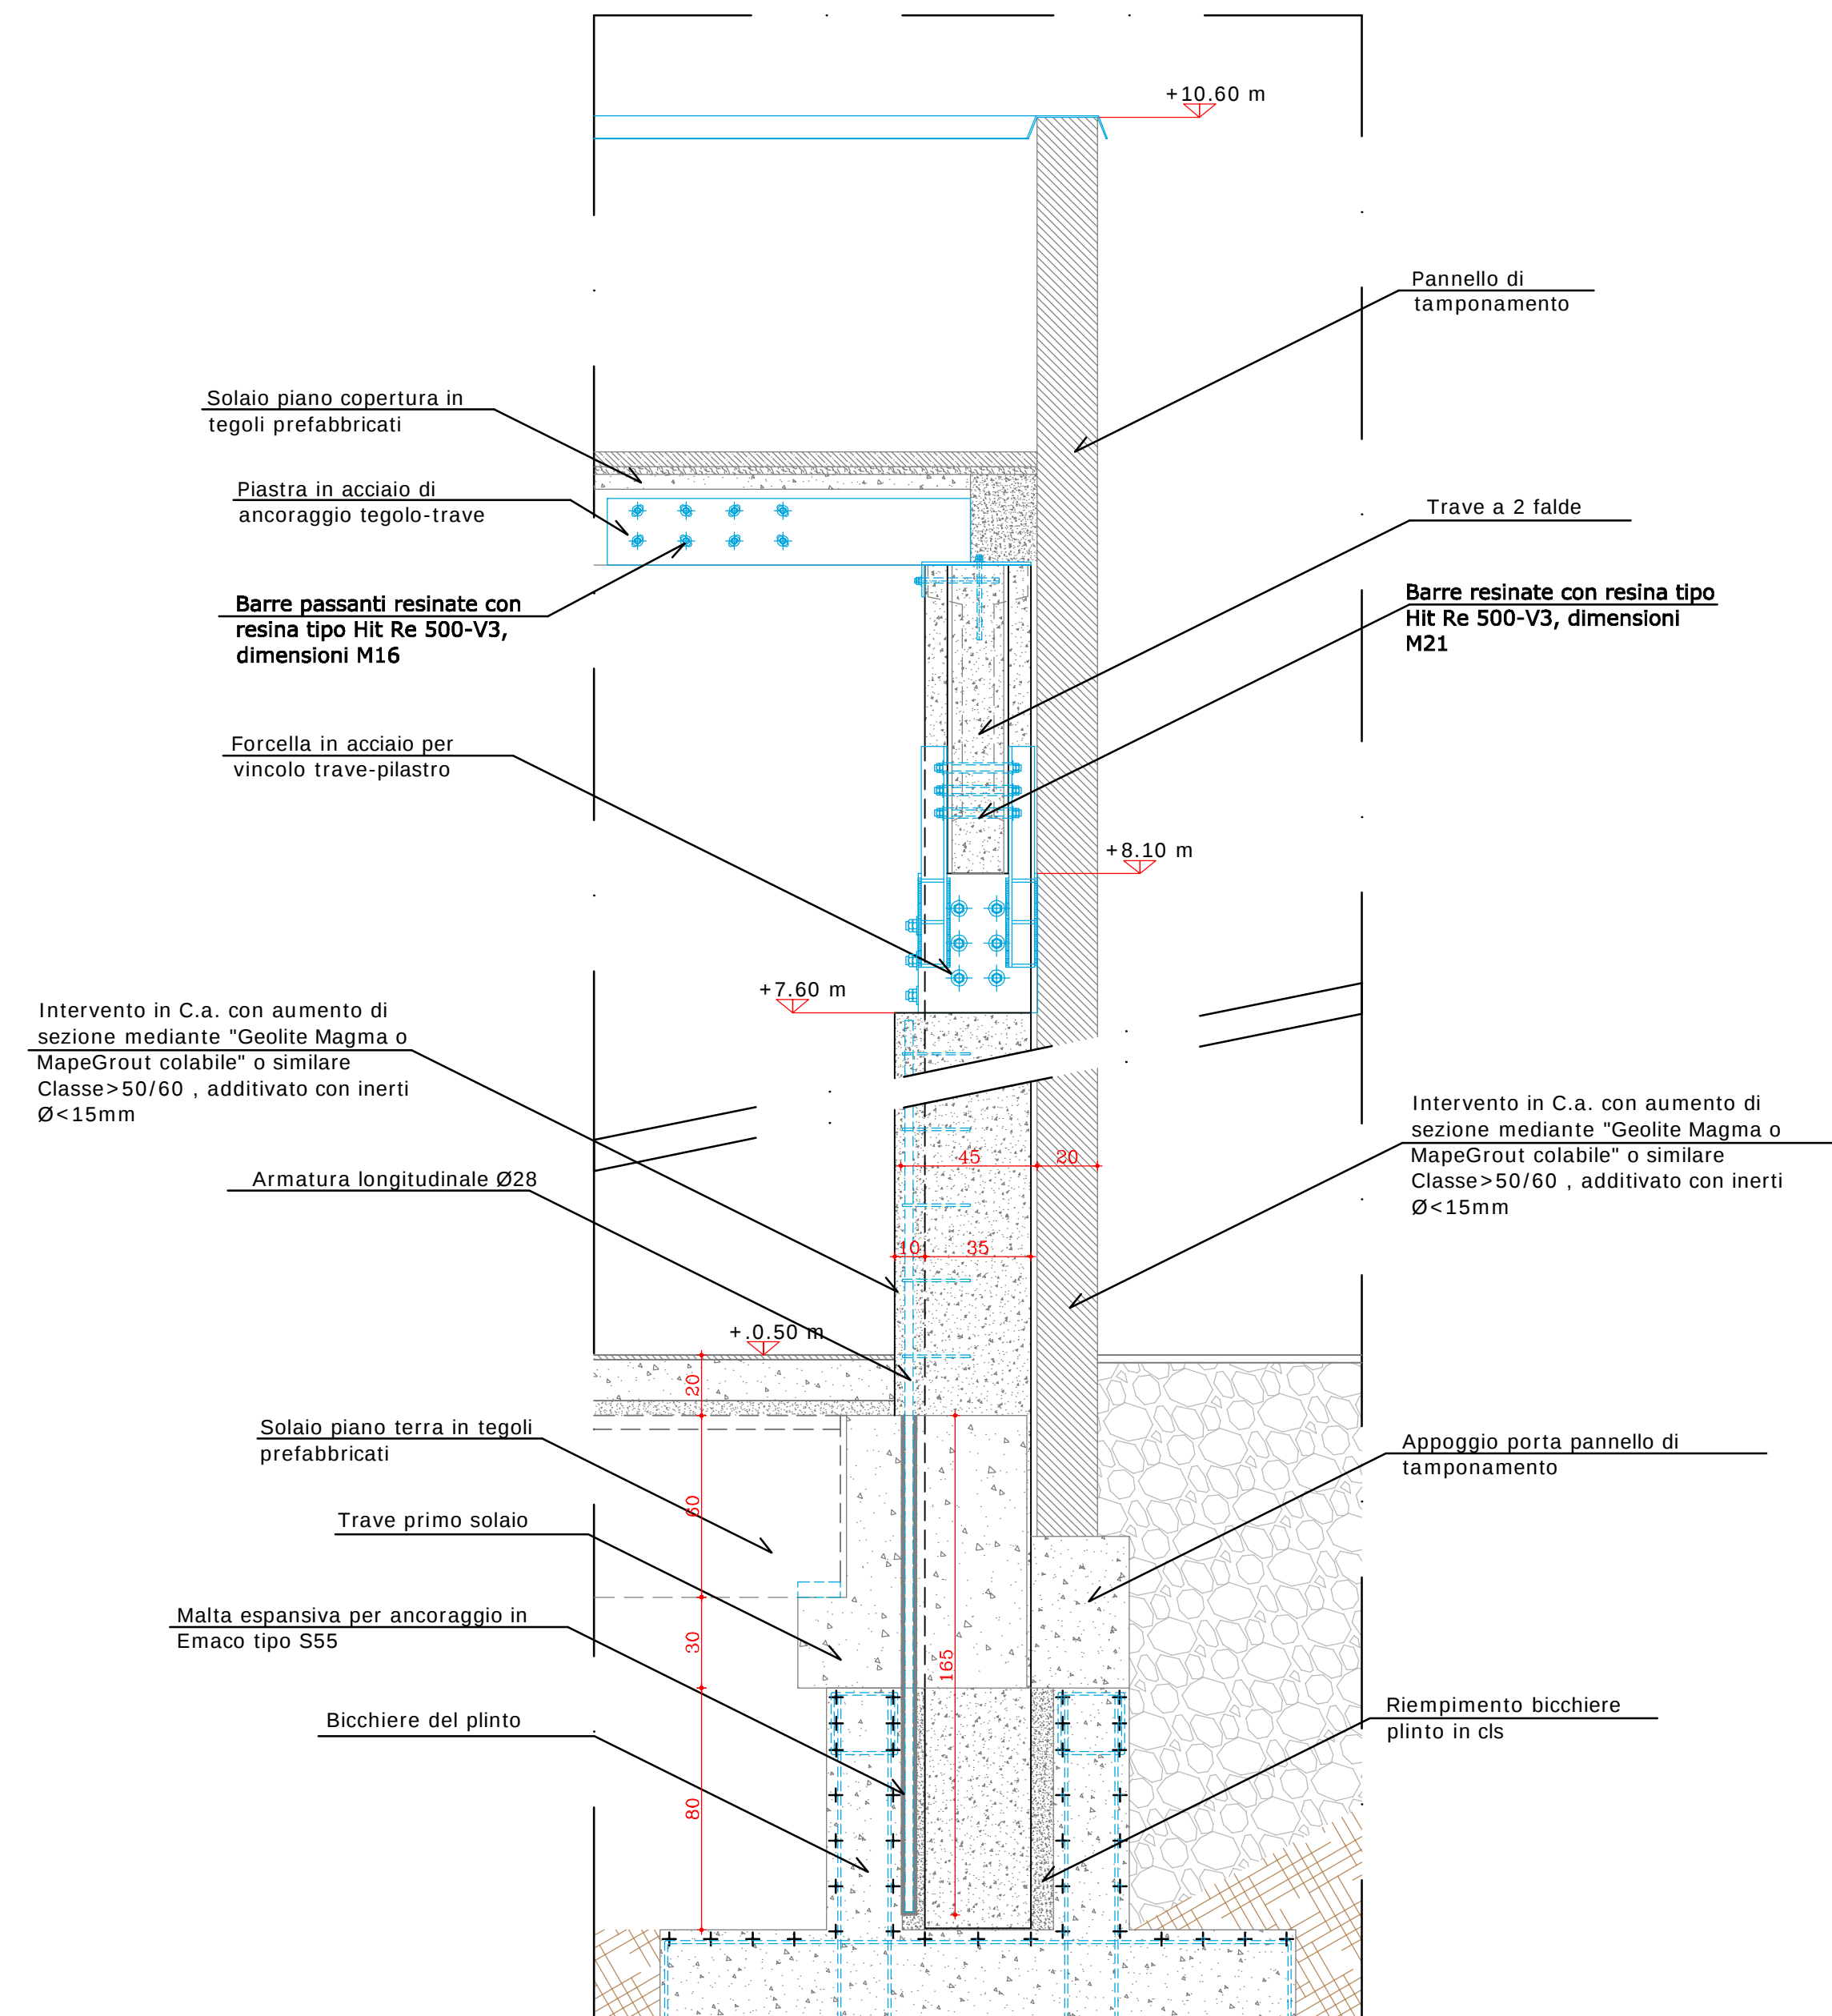

Materiali rinforzo pilastri

Calcestruzzo C 50/60
 Diametro aggregati max 15mm,
 consistenza Slump S5,
 classe di esposizione XC2
 Copriferro 40 mm

Acciaio B450C
Barre filettate classe 8.8
Resina Hilti HIT-Re 500-V
Cls inghisaggio Emaco S3

Materiali collegamenti metallici

Acciaio S275

Bulloni tipo HIT-V8.8

Classe esecuzione saldature EXC3

Resina Hilti HIT-Re 500-V3

Particolare aggancio
pannelli quota +1m

