

PARMA
INFRASTRUTTURE S.p.A.

COMUNE DI PARMA
SETTORE OPERE PUBBLICHE

responsabile unico di progetto
ing. MARCO FERRARI
Parma infrastrutture S.p.a.

progetto architettonico e strutturale
Ing. GIUSEPPE STEFANINI
ERGON TECNICA ENGINEERING srl

progetto impianti
COSTEL PROGETTAZIONI
Via G.P. Sardi 24/A - Alberi - 43124 Parma

coordinamento della sicurezza in progettazione
arch. CORRADO SIGNORINI
Parma infrastrutture S.p.a.

Scuola Rodari - Adeguamento normativo
Palestra e Spogliatoi

PROGETTO FATTIBILITA' TECNICA ECONOMICA


titolo elaborato:

Particolare costruttivo Pilastro
tipologia Pb4

TAVOLA:
serie numero
P 08
formato
scala 1:20
file:

E' vietata la riproduzione e diffusione in qualsiasi forma. Tutti i diritti sono riservati nei termini di legge al Comune di Parma.


Pianta generale

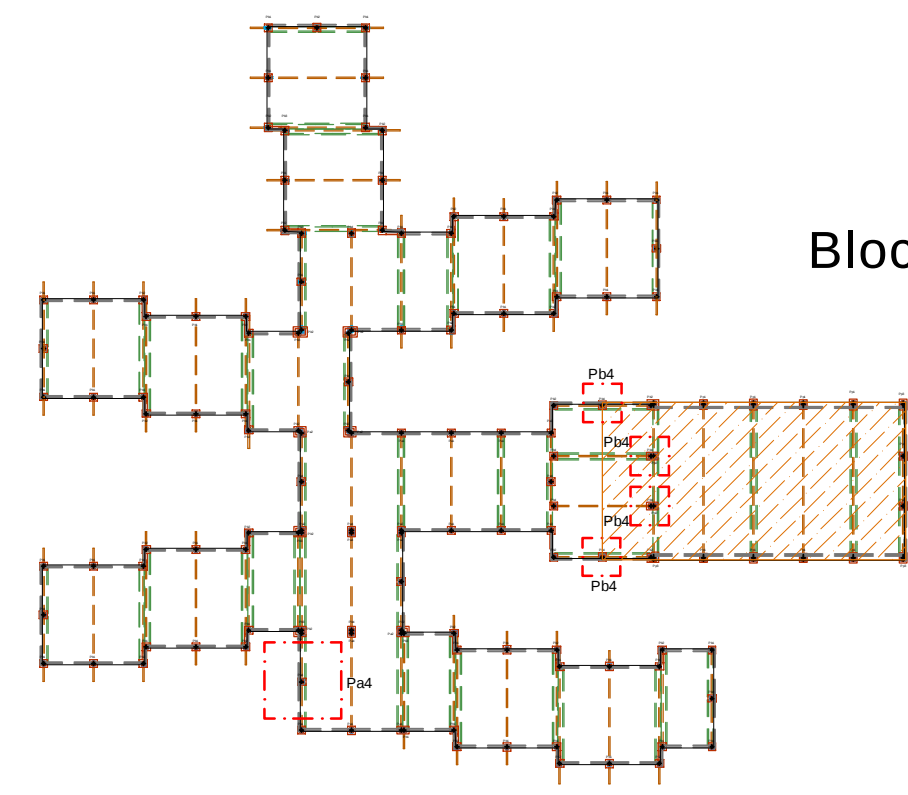


Blocco 4

Scala 1:1000


Pianta Pilastro
Pb4 piano
Copertura

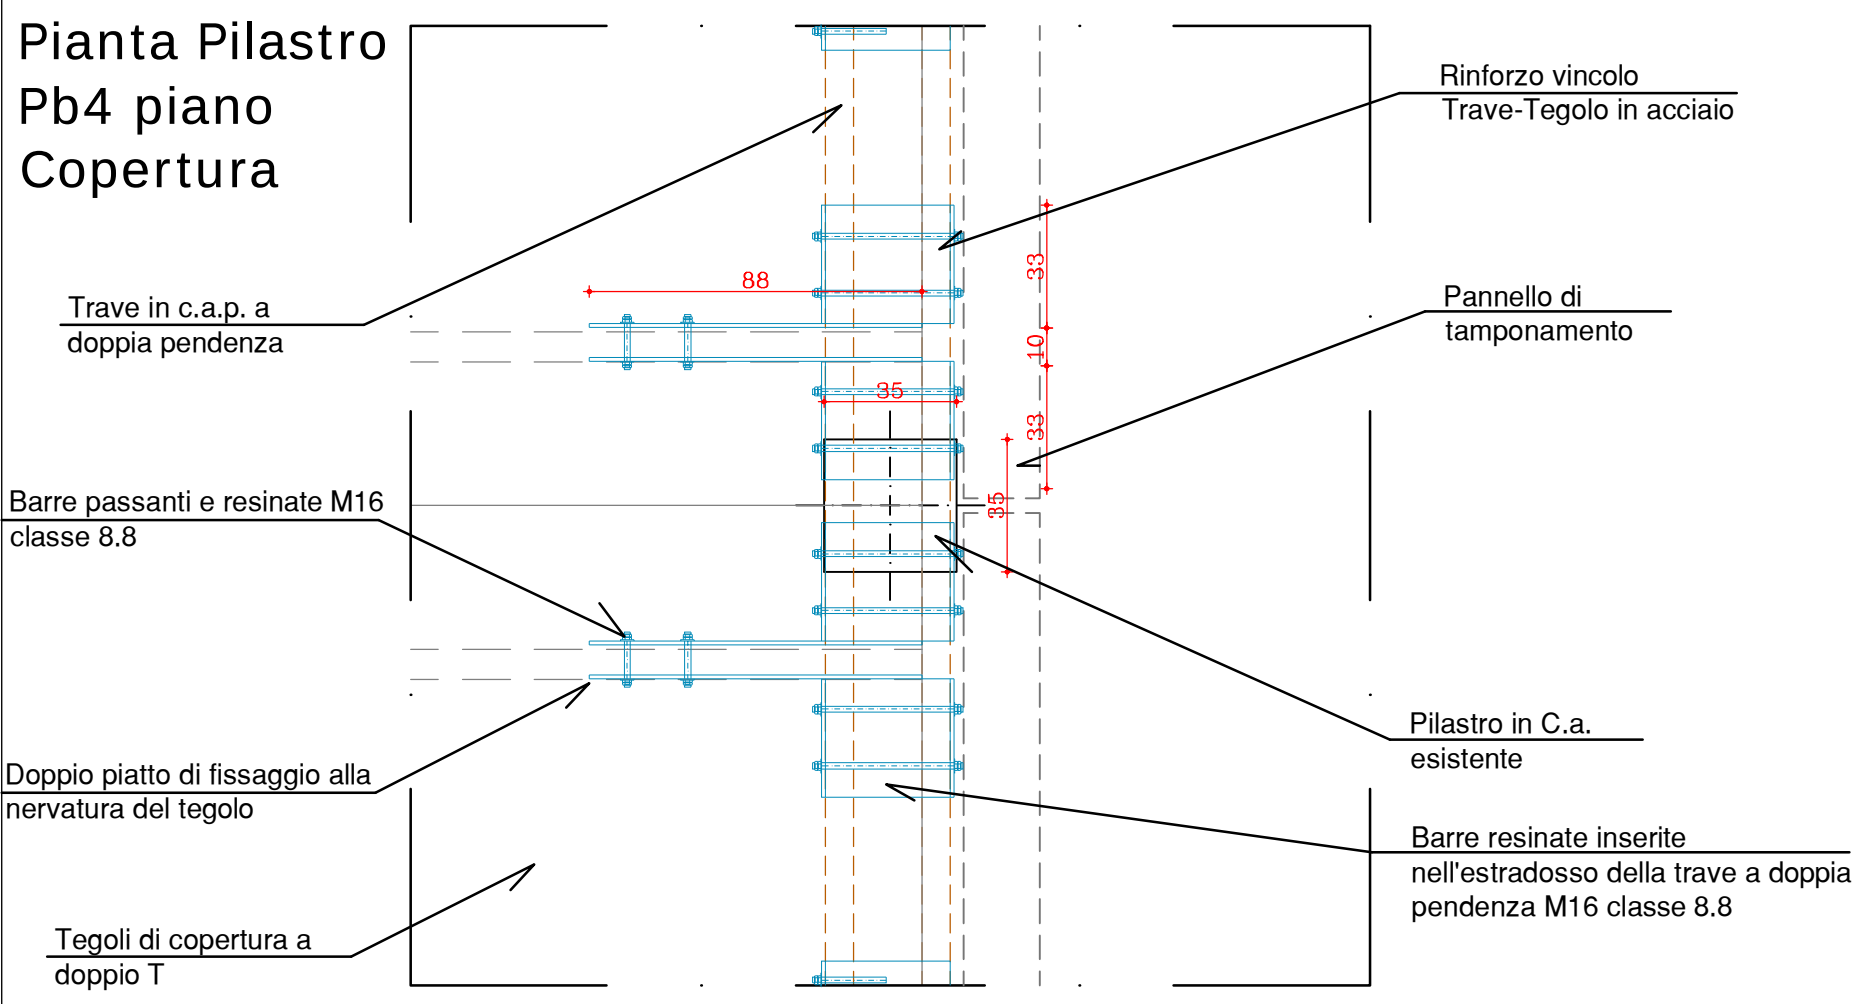


Pianta Pilastro
Pb4-Pa4
imposta
Copertura

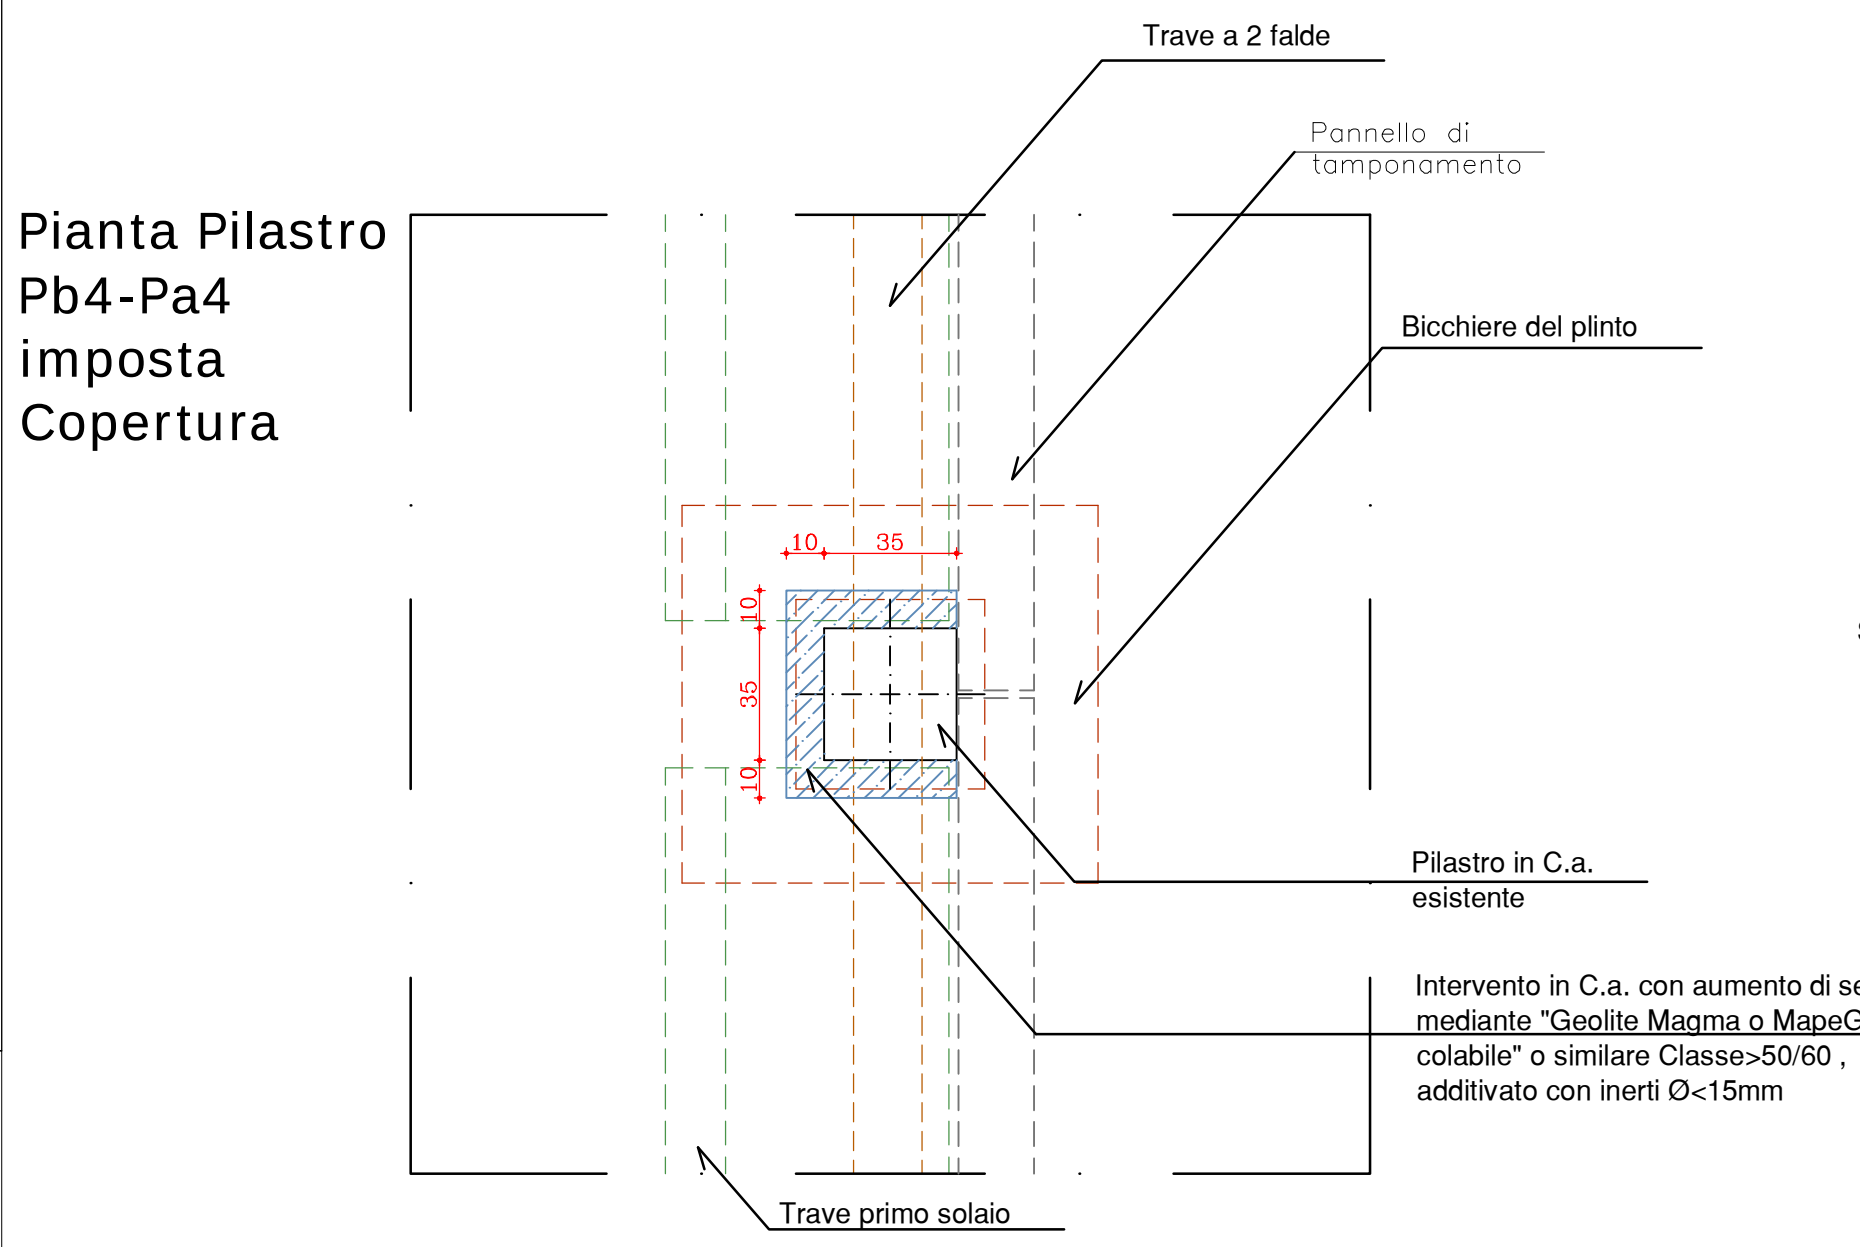


Pianta Pilastro
Pb4-Pa4 Terra

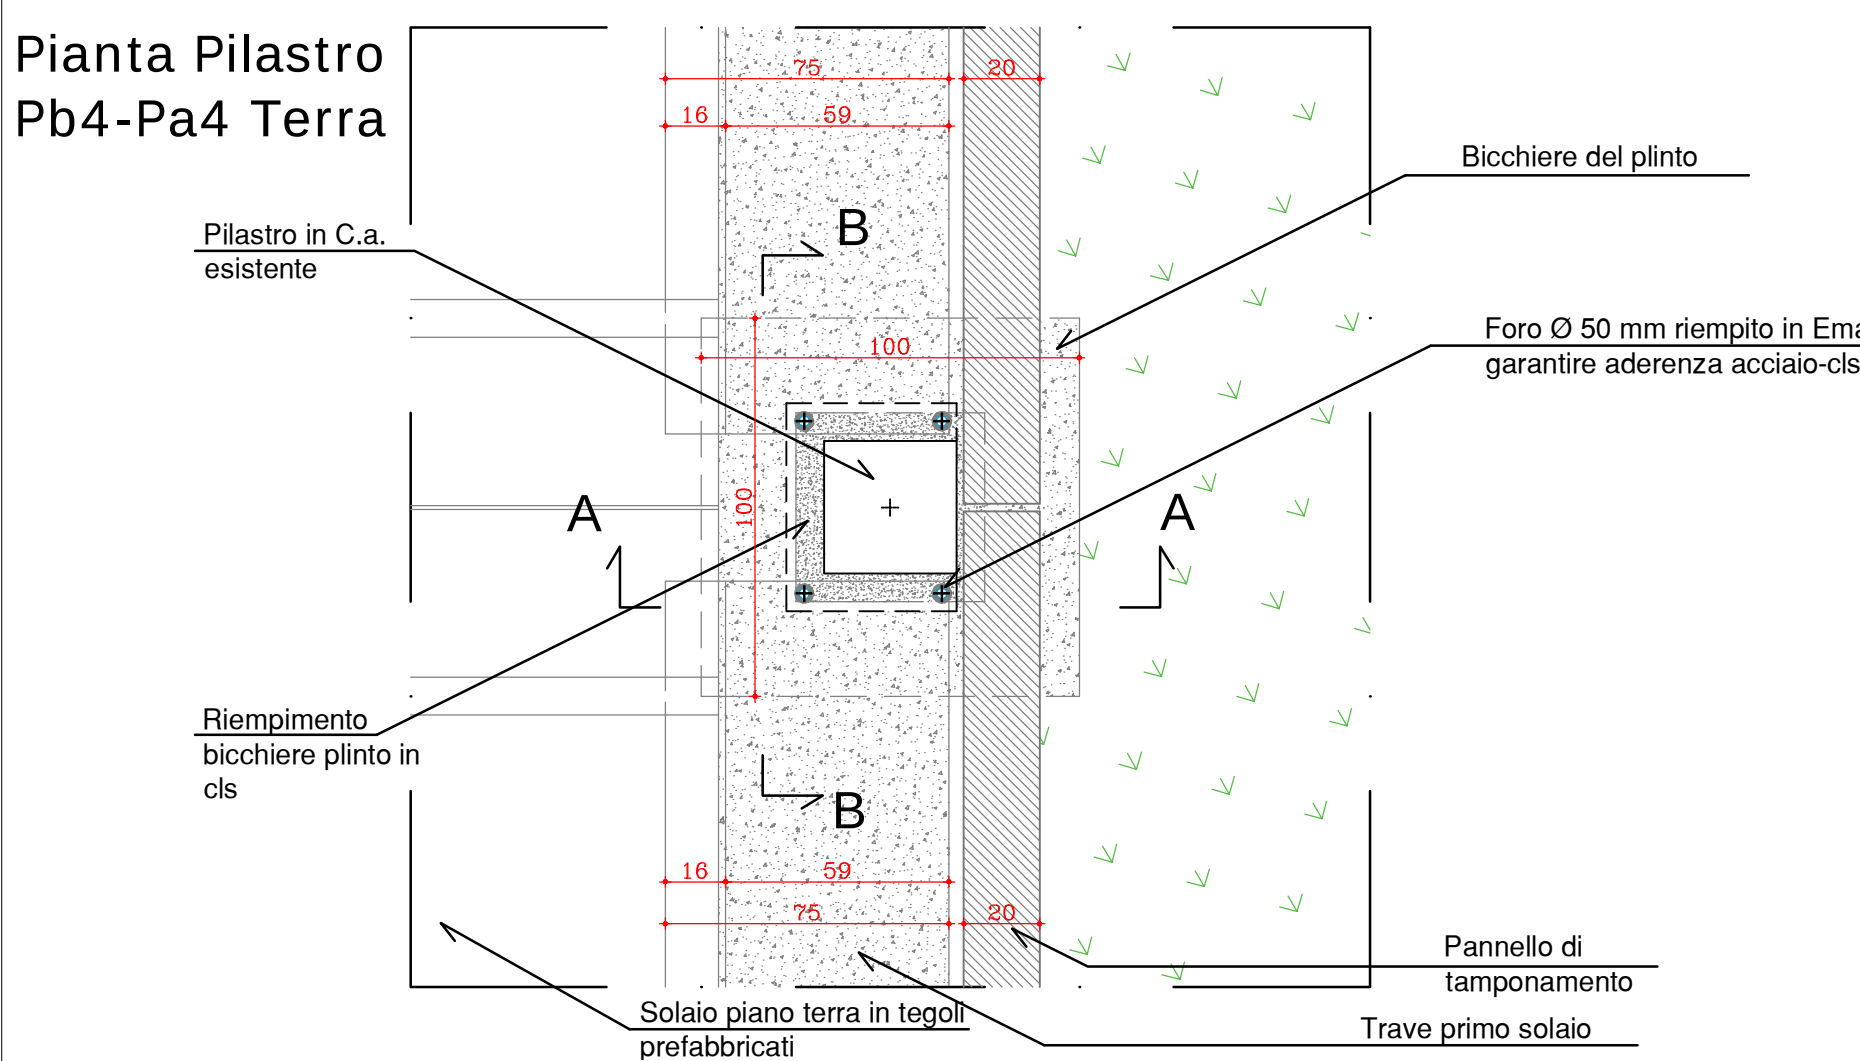


Sezione di progetto Pb4

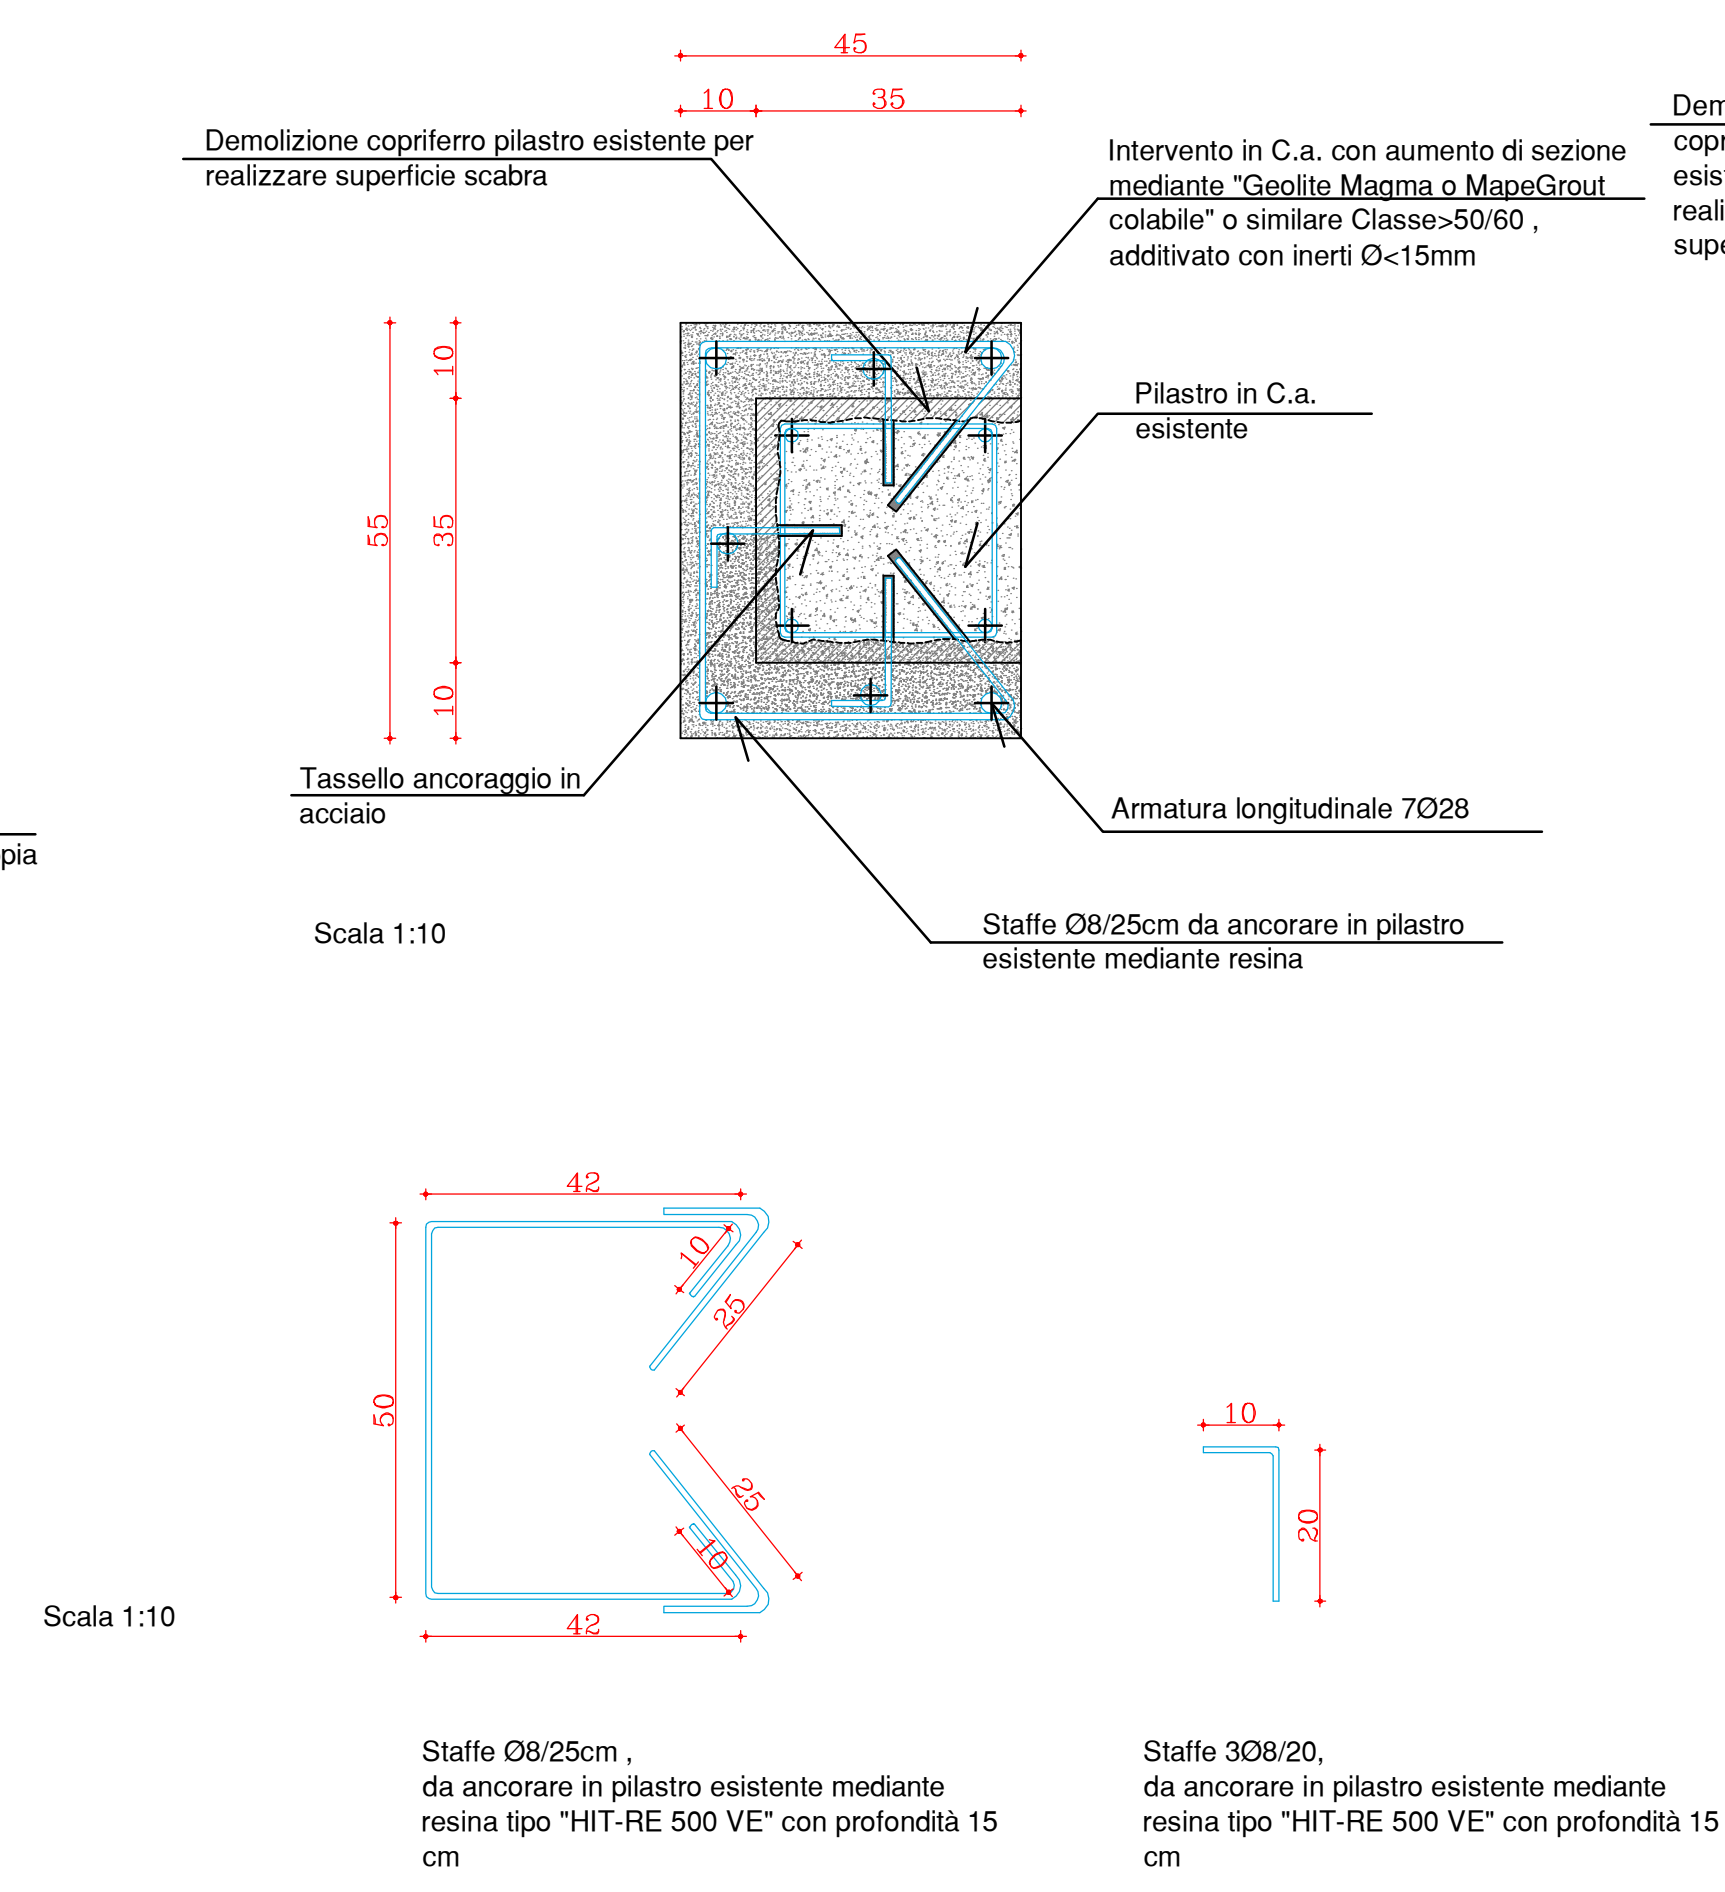

Sezione di progetto Pa4

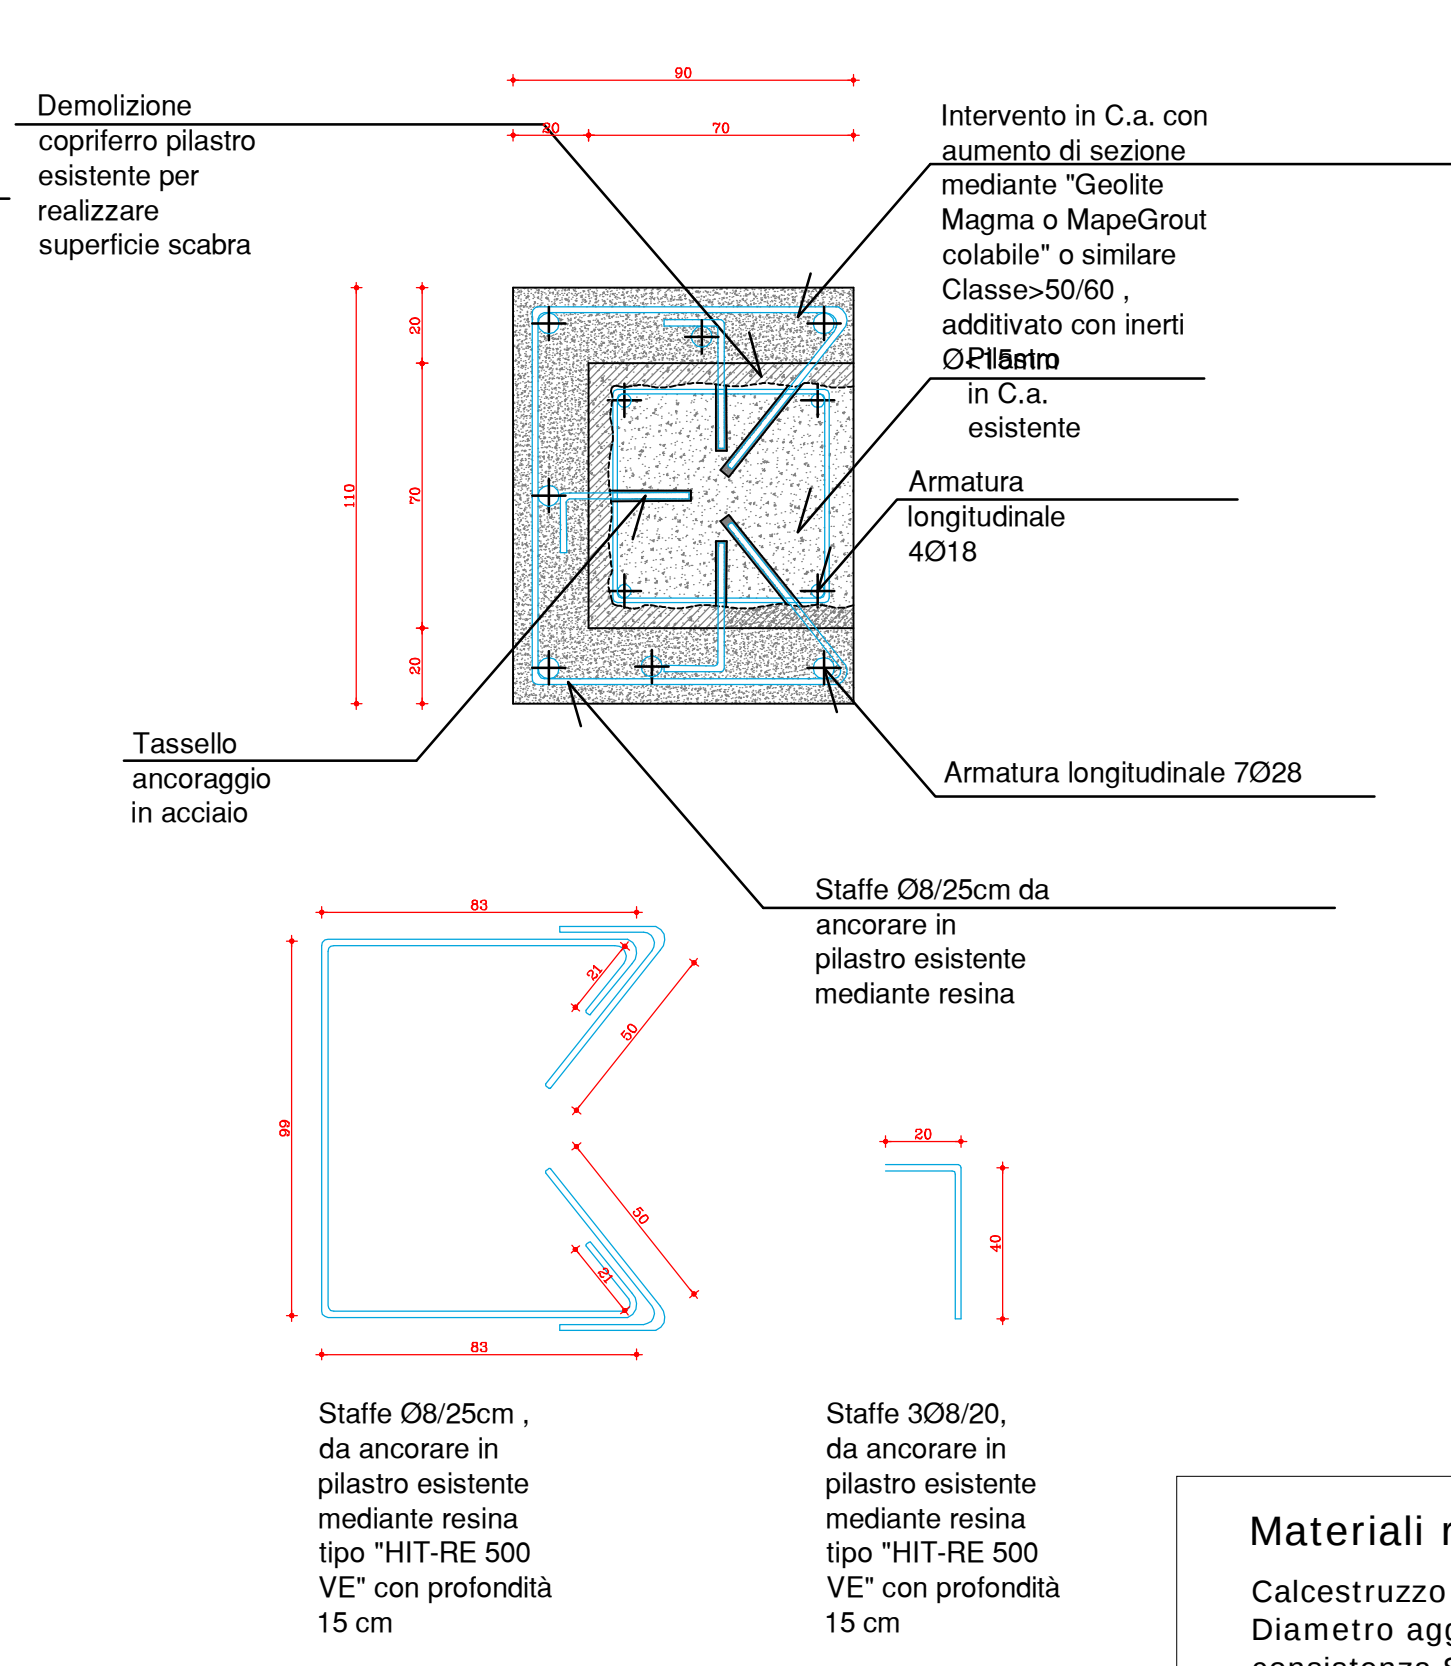


Particolare aggancio
pannelli quota +1m

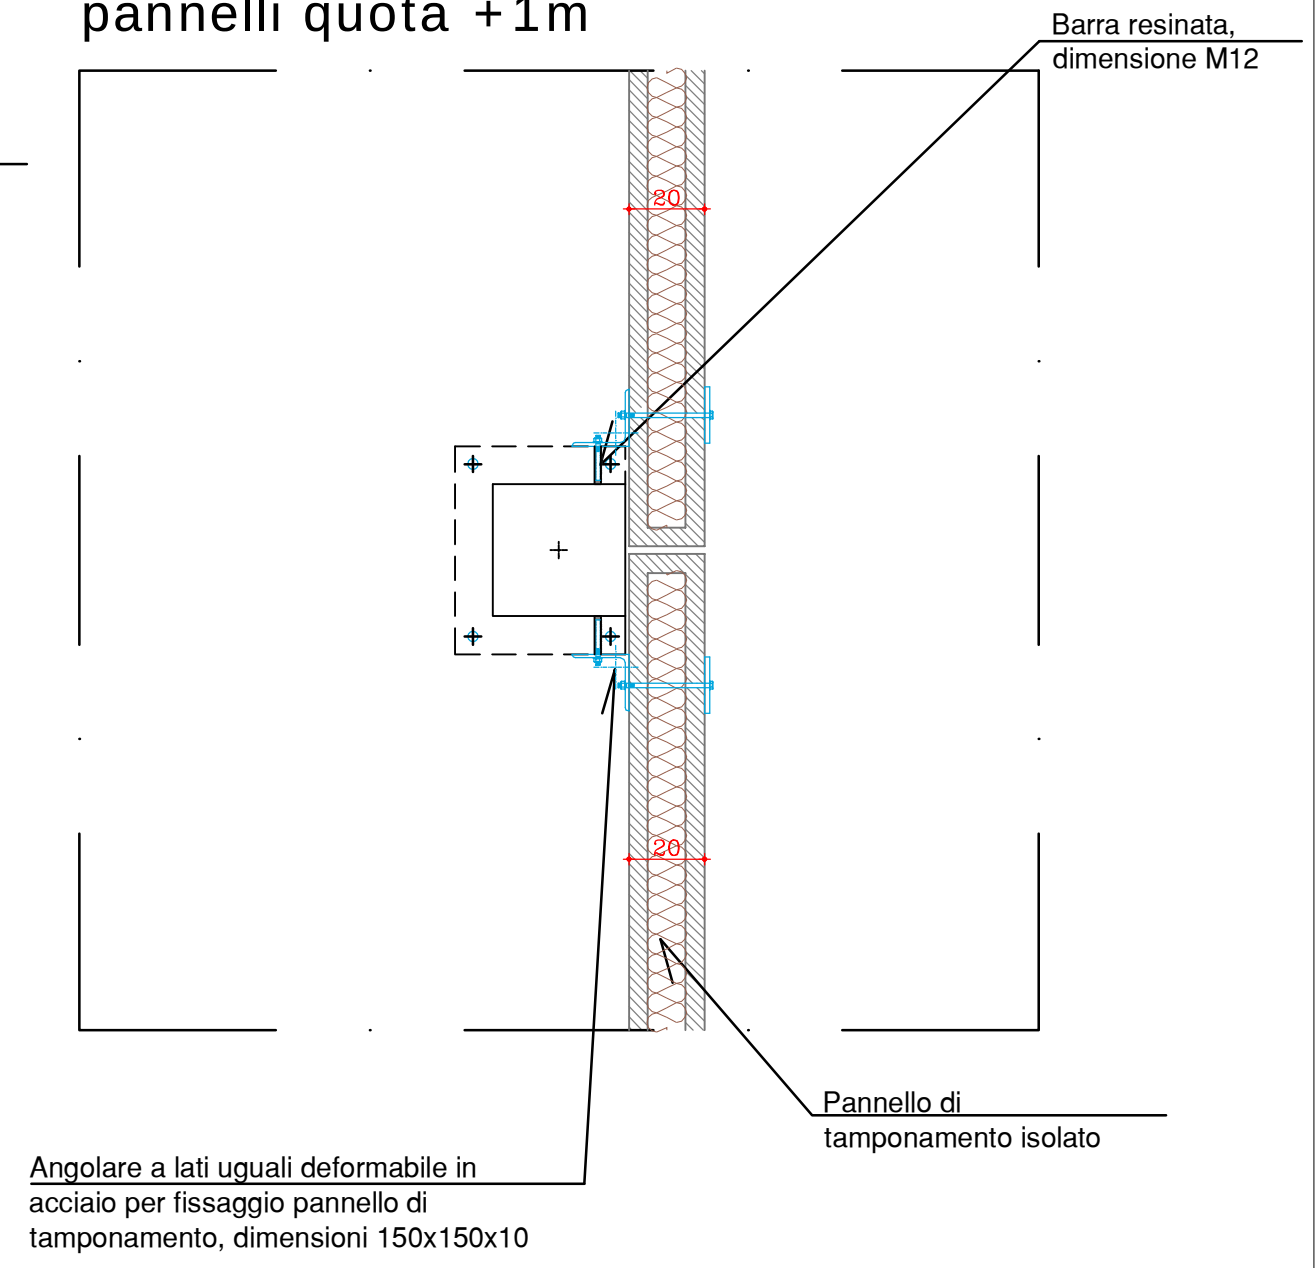

Materiali rinforzo pilastri	Materiali collegamenti metallici
Calcestruzzo C 50/60	Acciaio S275
Diametro aggregati max 15mm, consistenza Slump S5, classe di esposizione XC2	Bulloni tipo HIT-V8.8
Copriferro 40 mm	Classe esecuzione saldature EXC3
Acciaio B450C	Resina Hilti HIT-Re 500-V3
Barre filettate classe 8.8	
Resina Hilti HIT-Re 500-V3	
Clis inghisaggio Emaco S33	

Sezione A-A

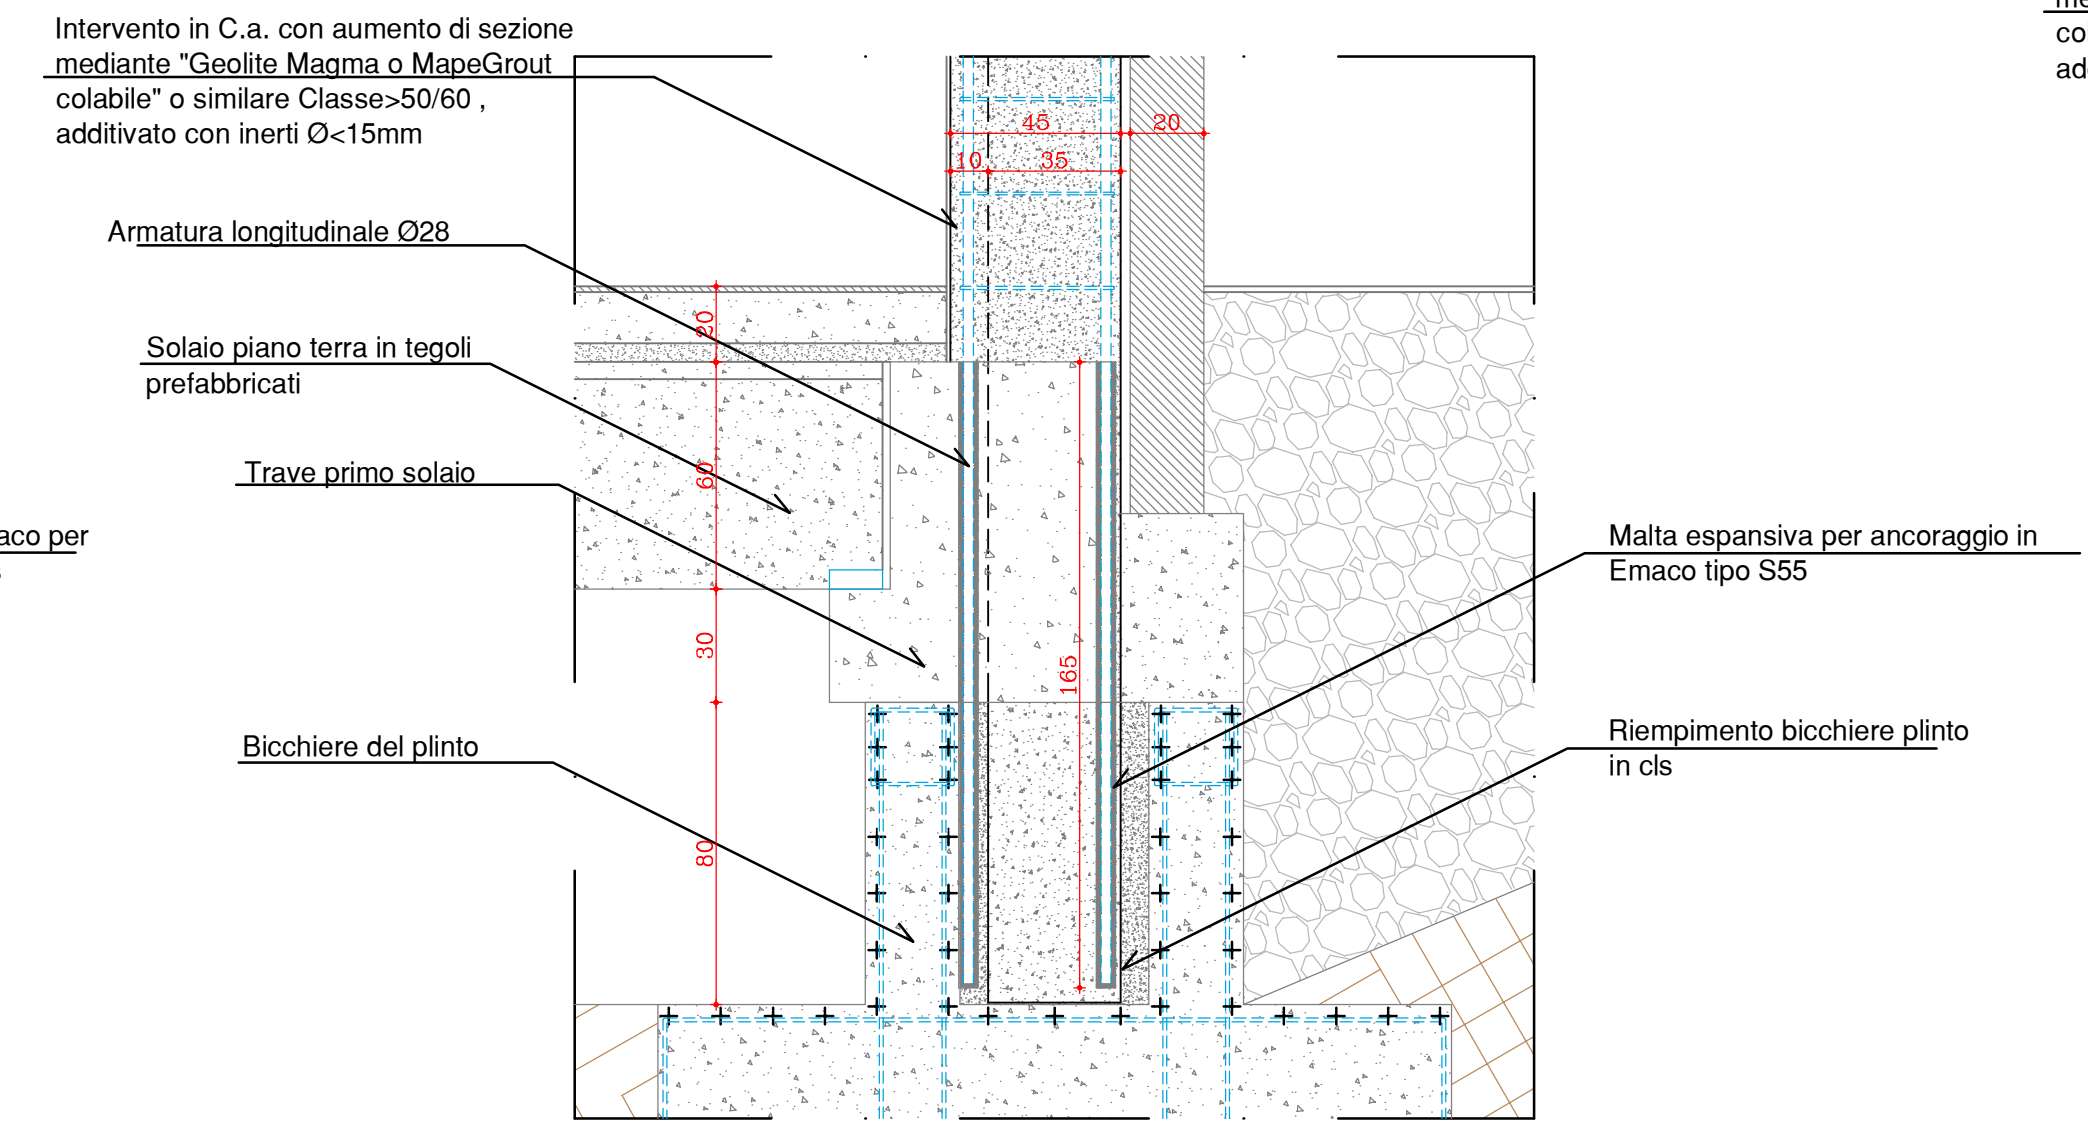

Sezione B-B

