




INQUADRAMENTO TERRITORIALE



STRALCIO TAVOLA 11-III-F DEL RUE VIGENTE

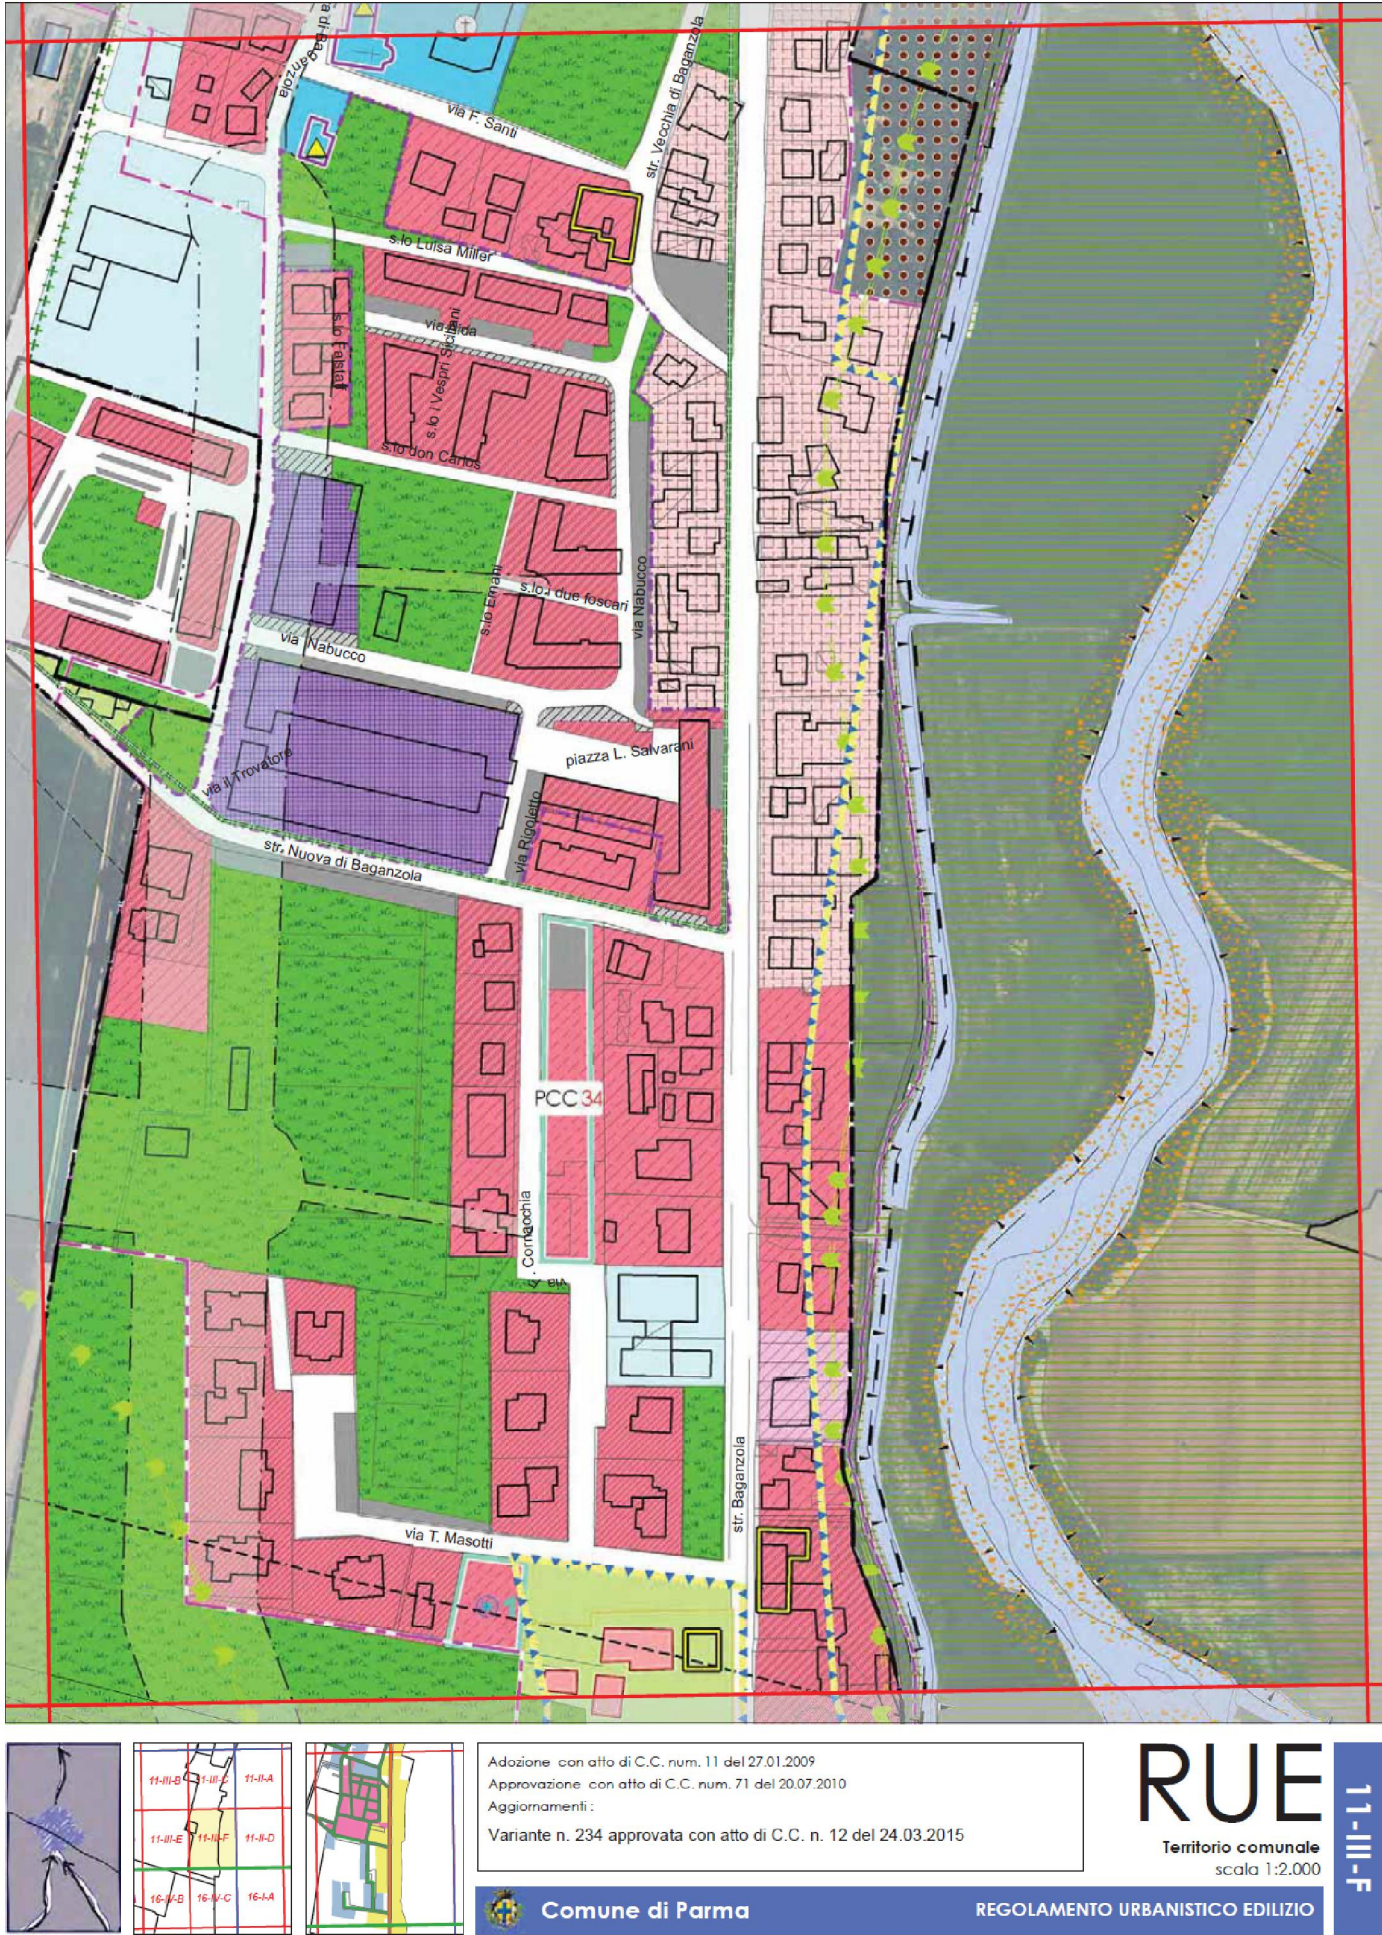

COMUNE DI PARMA
SETTORE OPERE PUBBLICHE

responsabile unico di progetto
ing. SARA MALORI

Parma Infrastrutture S.p.a.

progetto strutturale
Mennuti & Co Ingegneri - Società di Ingegneria s.r.l.

ing. PAOLO ODDI - ing. FEDERICO MENNUTI

coordinamento della sicurezza in progettazione
ing. DAVIDE BOTTAZZI

Parma Infrastrutture S.p.a.



SCUOLA MALPELI - ADEGUAMENTO NORMATIVO PALESTRA

CUP I96F24000110004 - CUI L00162210348202500035

PROGETTO DI FATTIBILITA' TECNICA ED ECONOMICA

titolo elaborato:

Inquadramento territoriale

TAVOLA:

serie numero

A 01

formato A1

scala 1:100

file:

E' vietata la riproduzione e diffusione in qualsiasi forma. Tutti i diritti sono riservati nei termini di legge al Comune di Parma