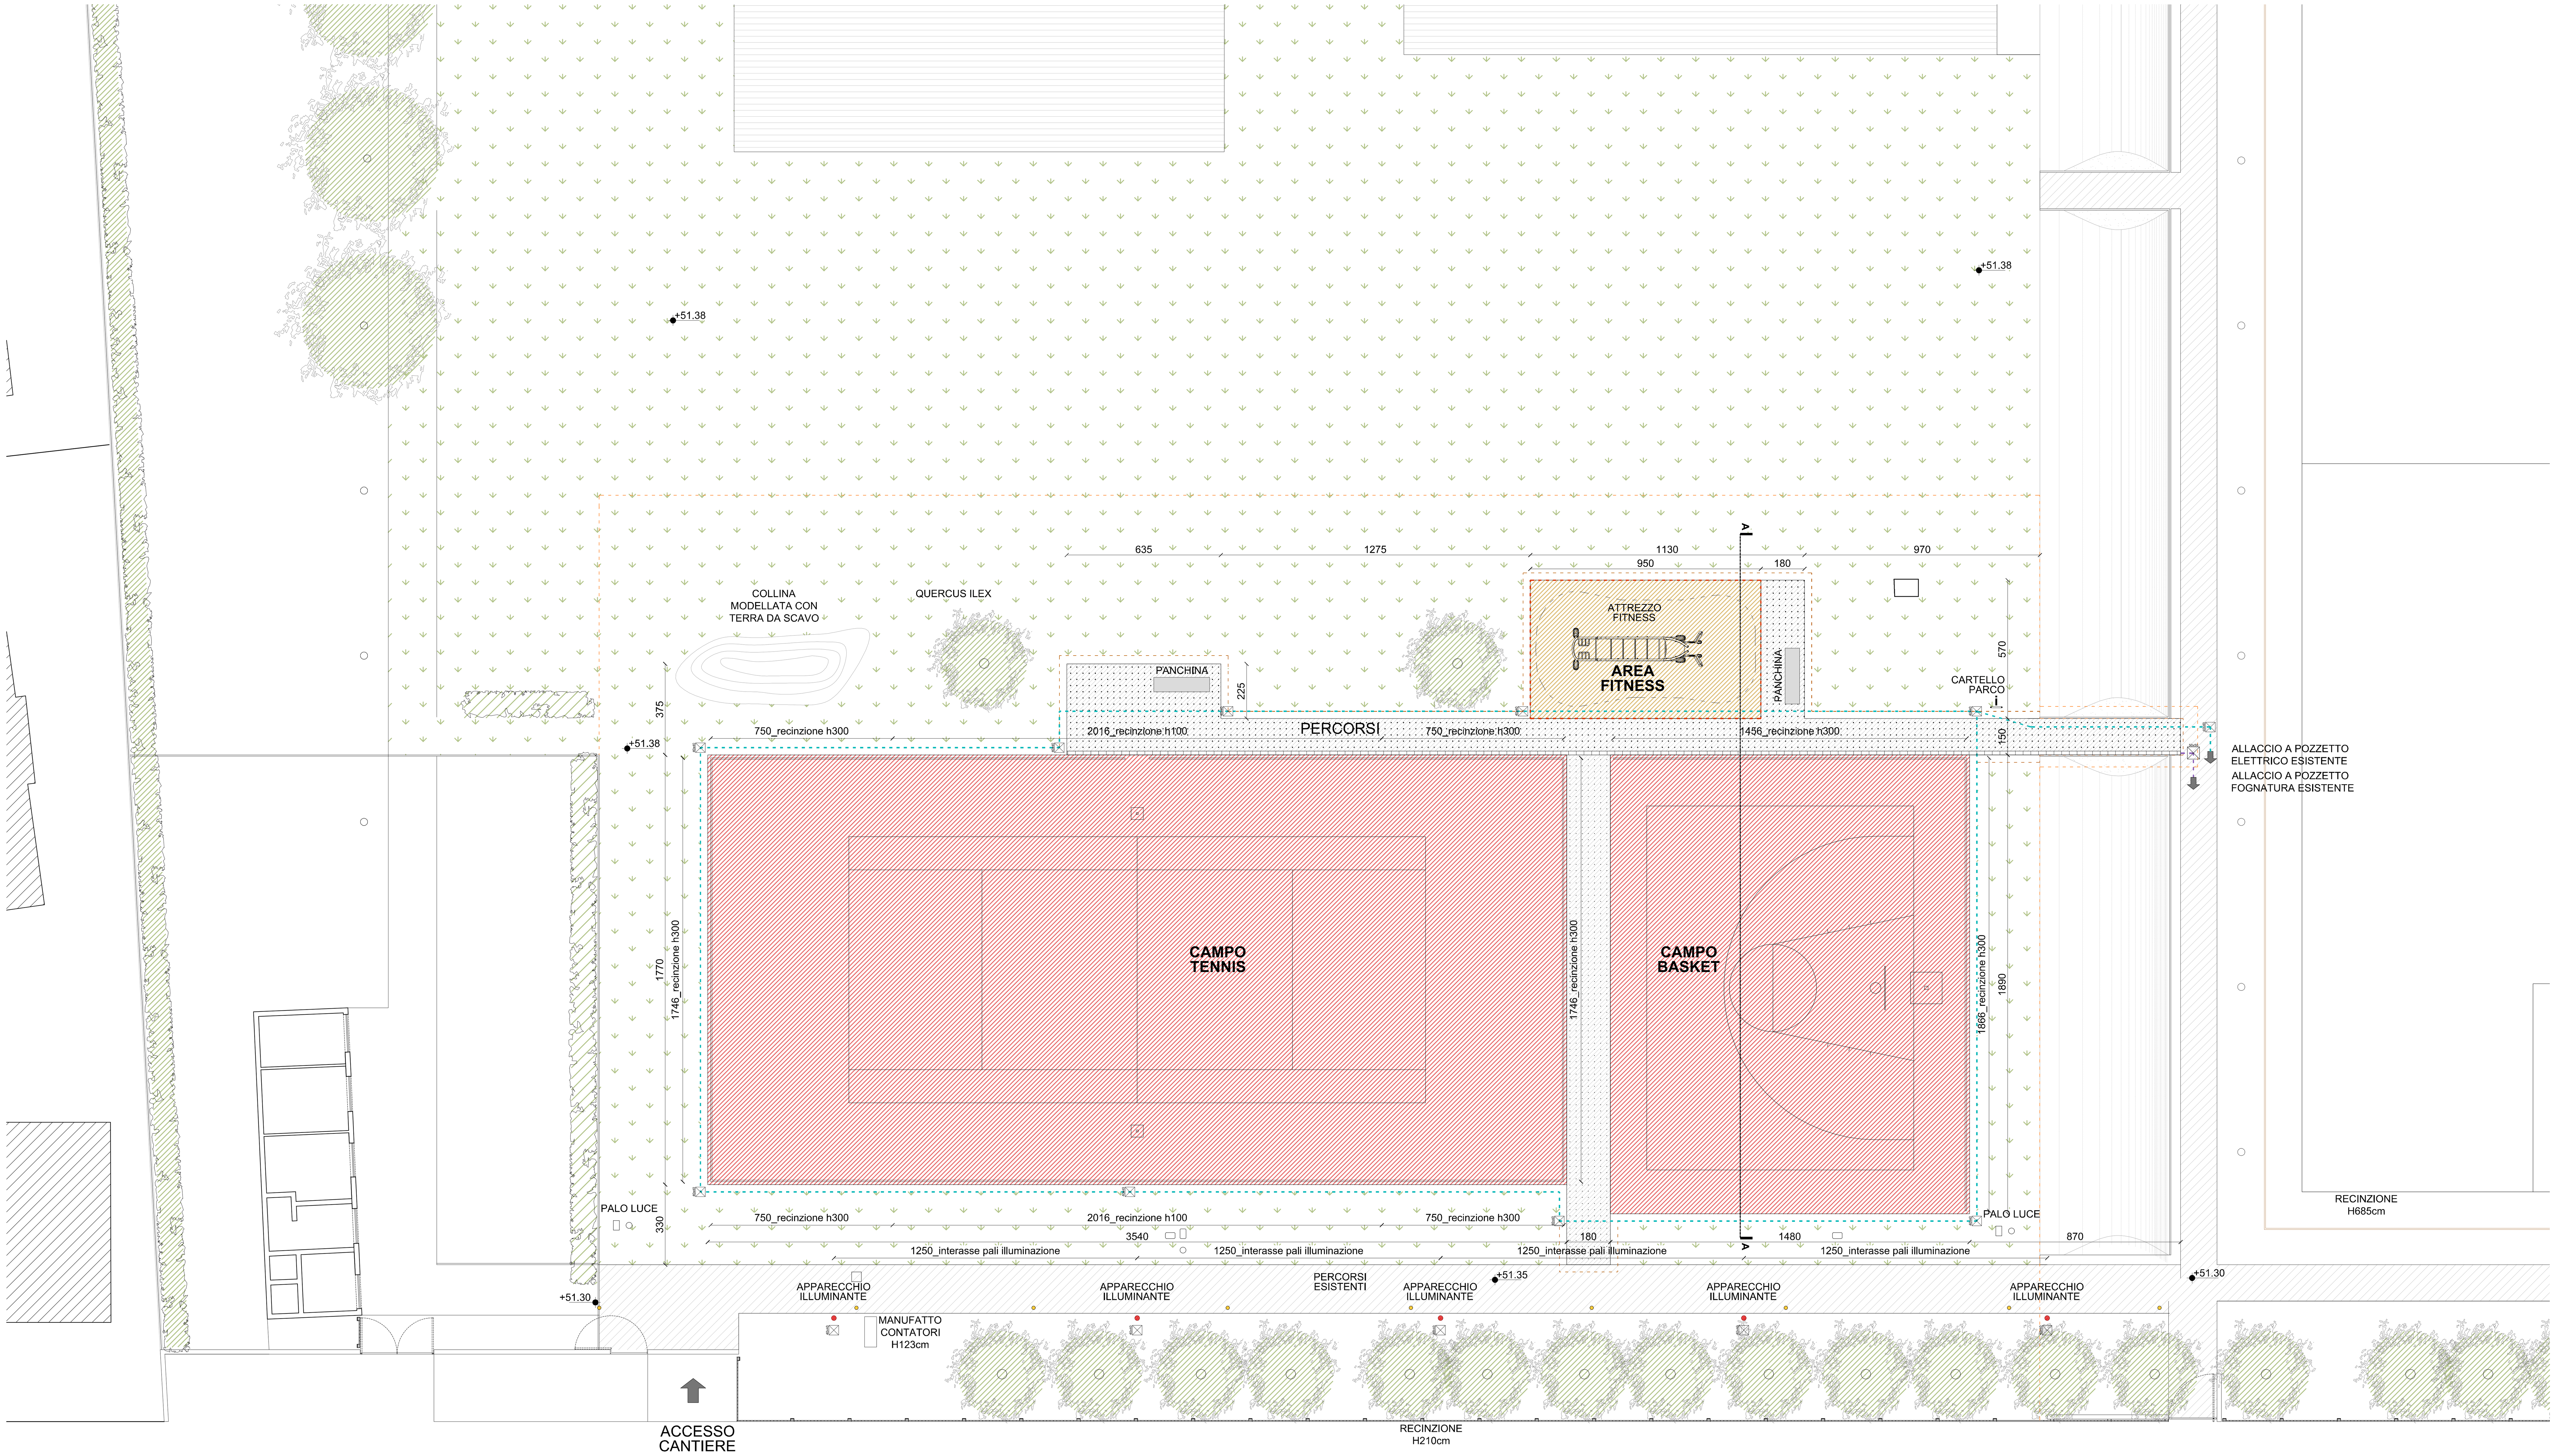

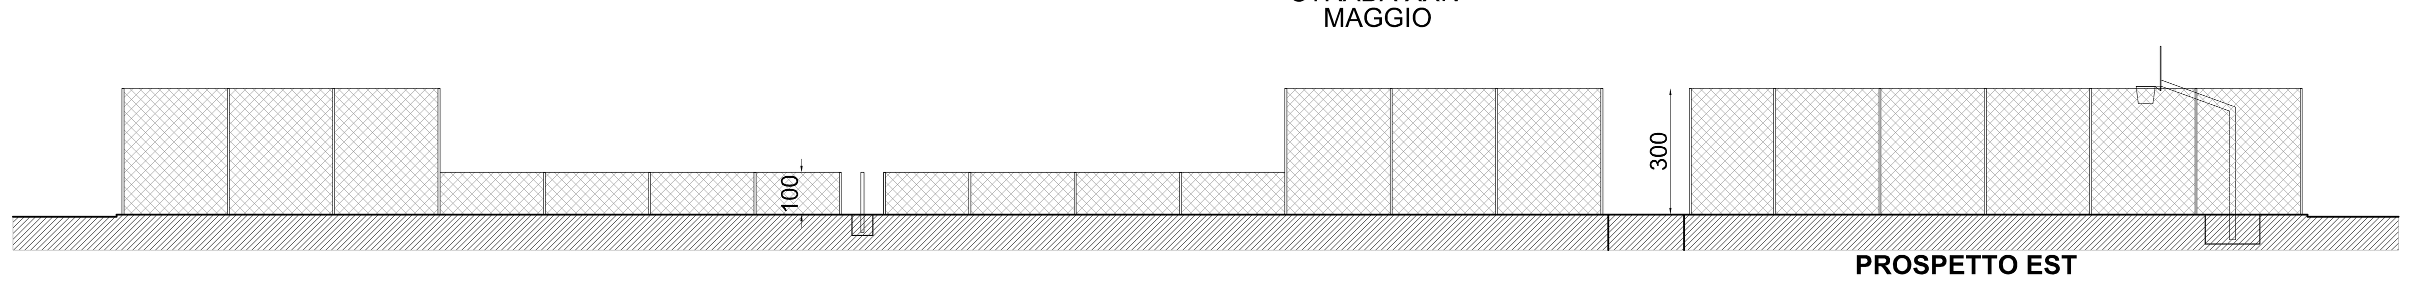

PROSPETTO EST

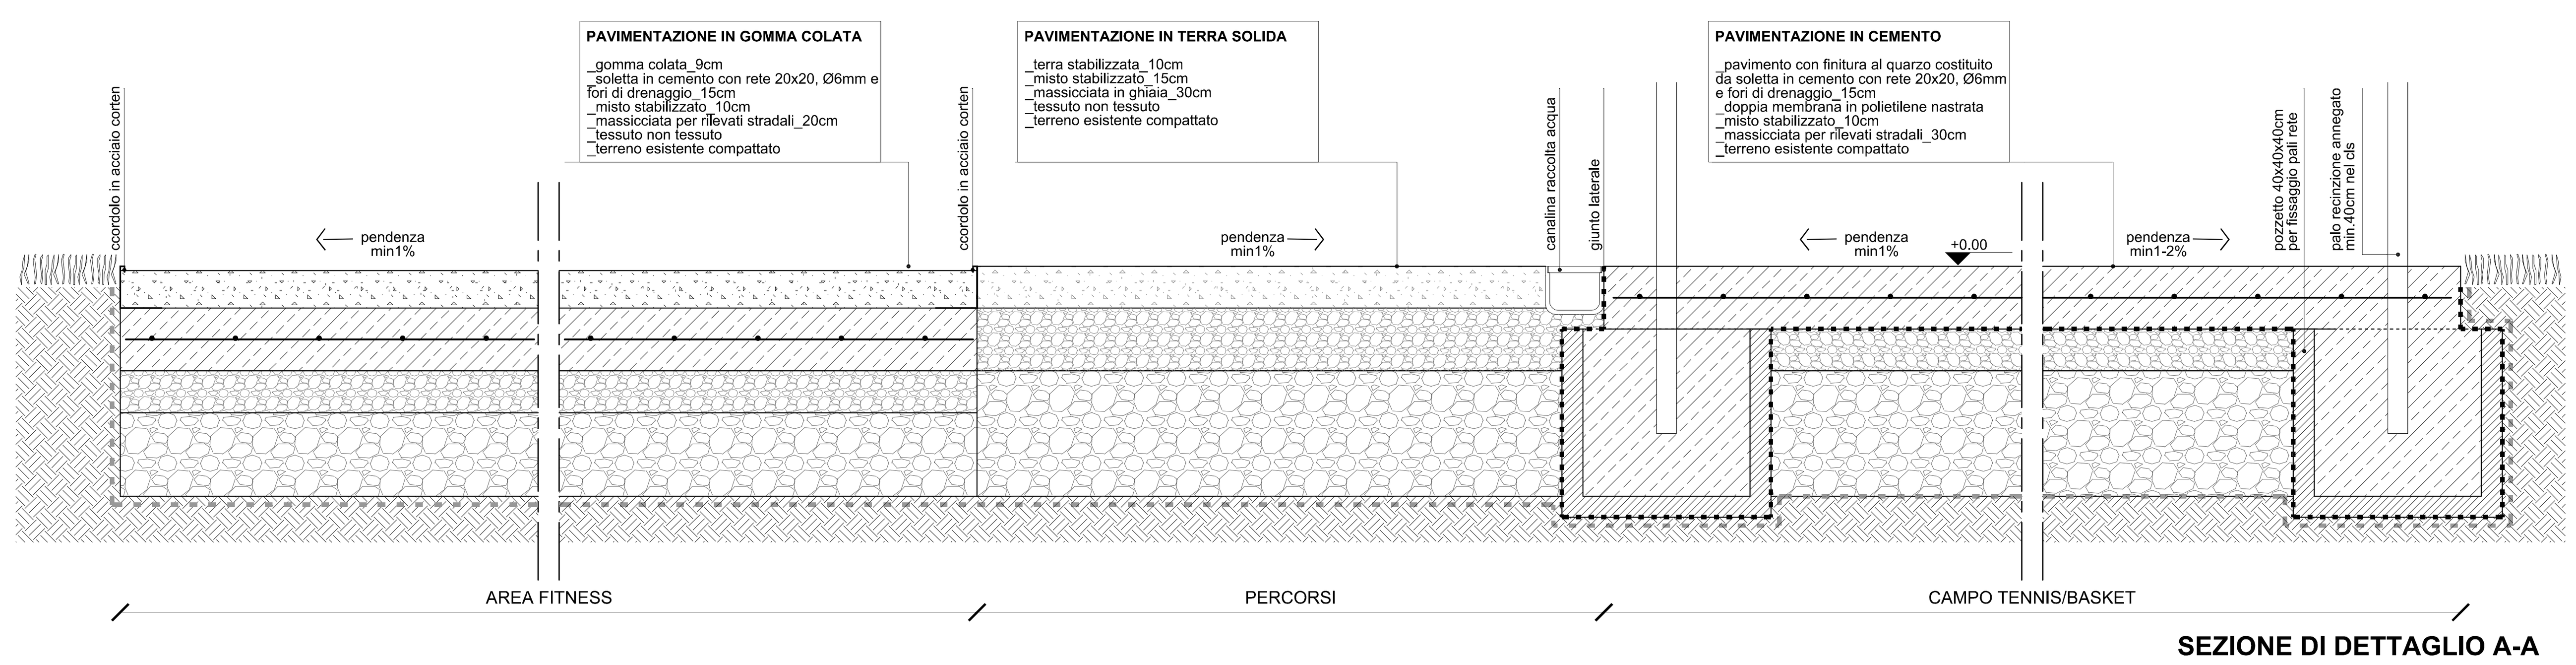

SEZIONE DI DETTAGLIO A-A

LEGENDA

	Pavimentazione campi sportivi in cemento con finitura colorata al quarzo
	Pavimentazione area fitness anti-trauma in gomma colata
	Pavimentazione percorsi in terra stabilizzata
	Pavimentazione percorsi esistente in calcestre
	Cordolo in acciaio corten_h100mm
40x40	Apparecchio illuminante su palo h3m incluso pozzetto componenti elettrici (40x40x40cm)
	Apparecchio illuminante su palo esistente da rimuovere
	Cavidotto flessibile per impianto illuminazione
50x50	Pozzetto impianto fognario_50x50x50cm
	Condotto di scarico
	Panchina in cemento bianco_60x230xh44cm
i	Cartello parco
	Recinzione di cantiere
	Area scavo

NOTE	Il rilievo dello stato di fatto incluso il rilievo delle quote altimetriche ed il progetto dei servizi e sottoservizi esistenti è stato ricavato partendo dagli elaborati forniti dalla committenza. In fase di esecuzione dei lavori la puntuale corrispondenza tra progetto e stato dei luoghi dovrà essere verificata facendo particolare attenzione alla possibile presenza di sottoservizi ricadenti all'interno

N

COMMITTENTE

COMUNE DI PARMA
S.O. MANUTENZIONE, ILLUMINAZIONE PUBBLICA E LOGISTICA
Via Spezia, 46a
43125 Parma (PR)

RESPONSABILE UNICO DEL PROGETTO

ing. Silvia Ferrari
s.ferrari@comune.parma.it

OGGETTO

EX FEDERALE

PROGETTO DI RIFUNZIONALIZZAZIONE CENTRO GIOVANI EX FEDERALE DI VIA XXIV MAGGIO A PARMA

LUOGO

via XXIV Maggio
43123 Parma (PR)

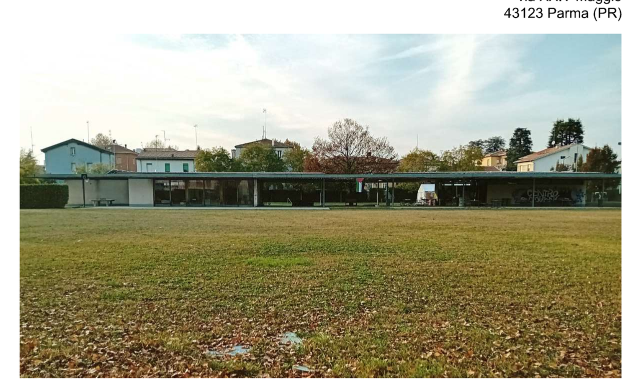

PROGETTISTI
PROGETTO ARCHITETTONICO

arch. Gianluca Pelizzi
info@pelizziarchitettura.com
www.pelizziarchitettura.com

COORDINAMENTO DELLA SICUREZZA IN FASE DI PROGETTAZIONE E DI ESECUZIONE

ing. Francesco Gabellini
francesco.gabellini@gmail.com

FASE
PROGETTO ESECUTIVO

PROGETTO
PROGETTO ARCHITETTONICO

TAVOLA
NOME FILE
0546_PE_b_PR_01_planim, prosp, dettagli

TITOLO
PLANIMETRIA GENERALE, PROSPETTO E DETTAGLI

SCALA
1/150, 1/15

REVISIONE
/

DATA

ORDINE DEGLI ARCHITETTI PIANIFICATORI PAESAGGISTI E CONSERVATORI PROVINCIA DI PARMA – ARCHITETTO GIANLUCA PELIZZI n 725

c_g337.Comune di Parma - Prot. 16/03/2026.0078648.E Documento firmato digitalmente da: Pelizzi Gianluca con certificato valido dal 08/05/2025 al 08/05/2028 e con firma qualificata La presente copia informatica è conforme al documento originale ai sensi dell'art 22 del D.Lgs. n. 82/2005. Il corrispondente documento cartaceo è conservato negli archivi di Comune di Parma