
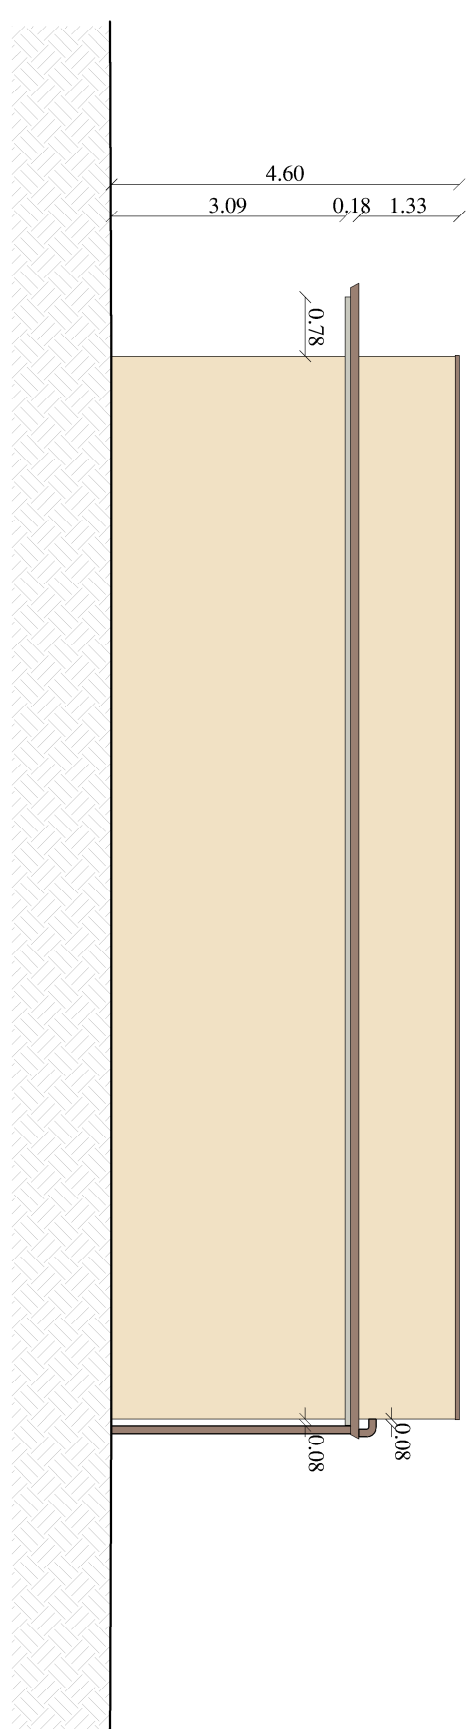
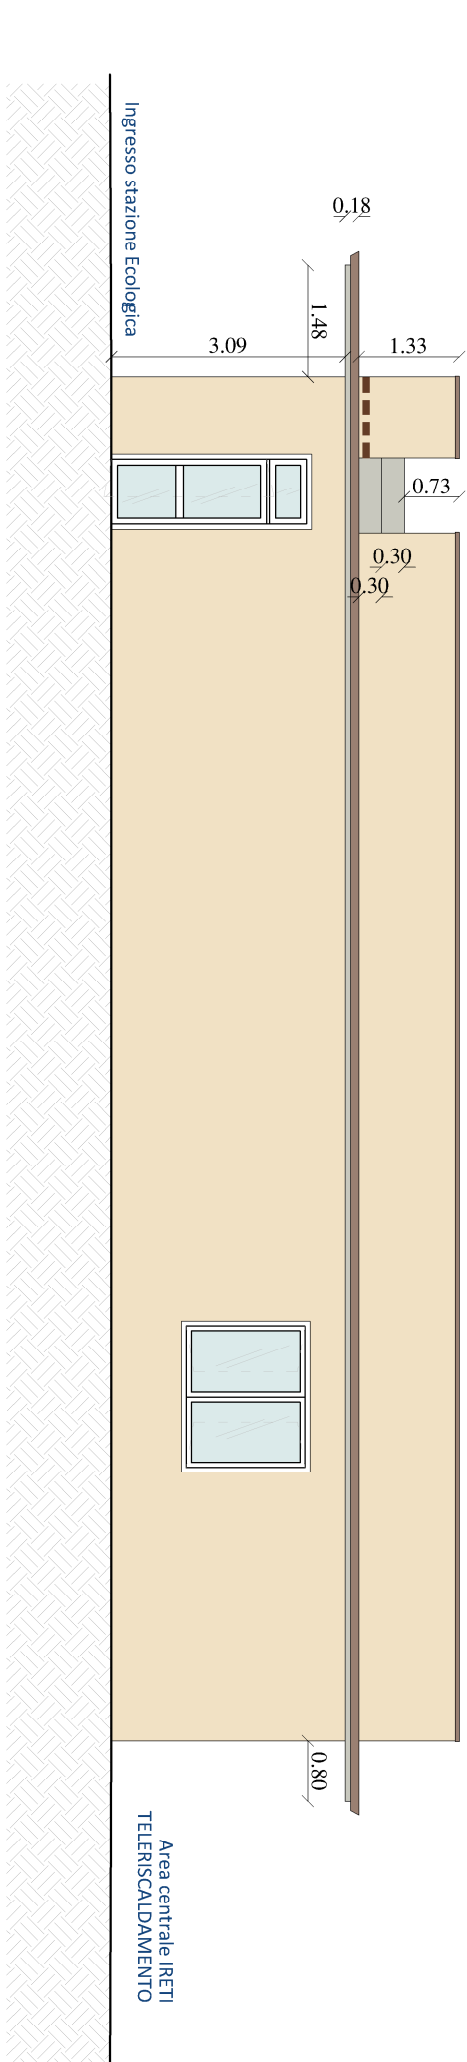
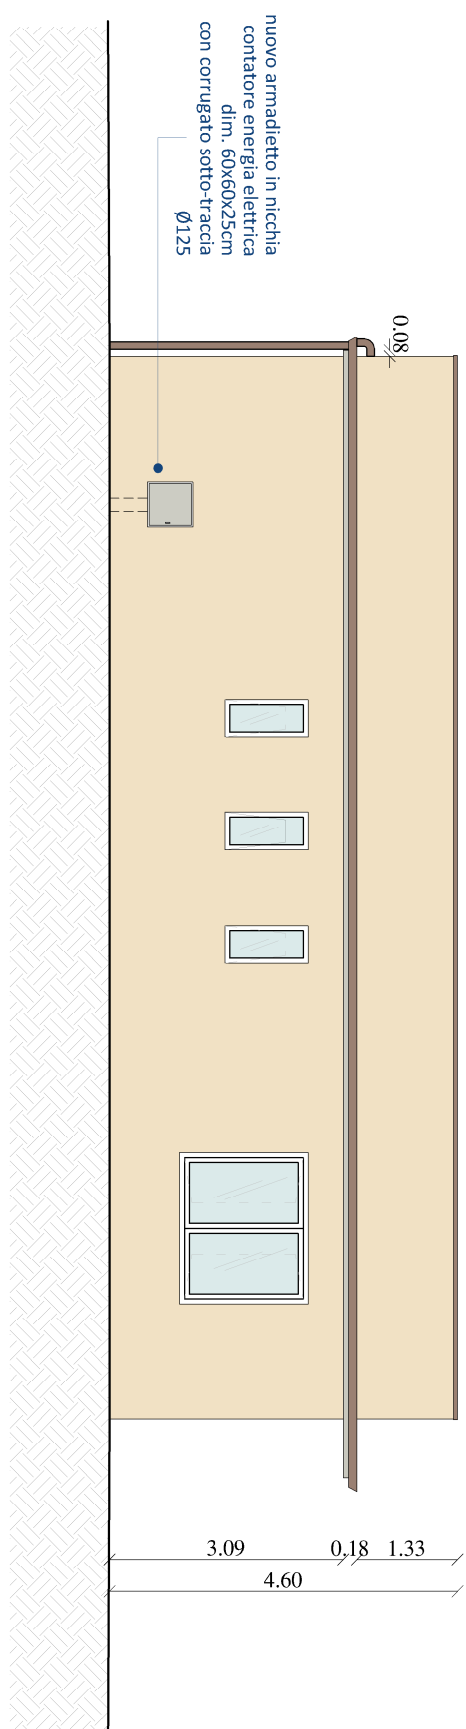
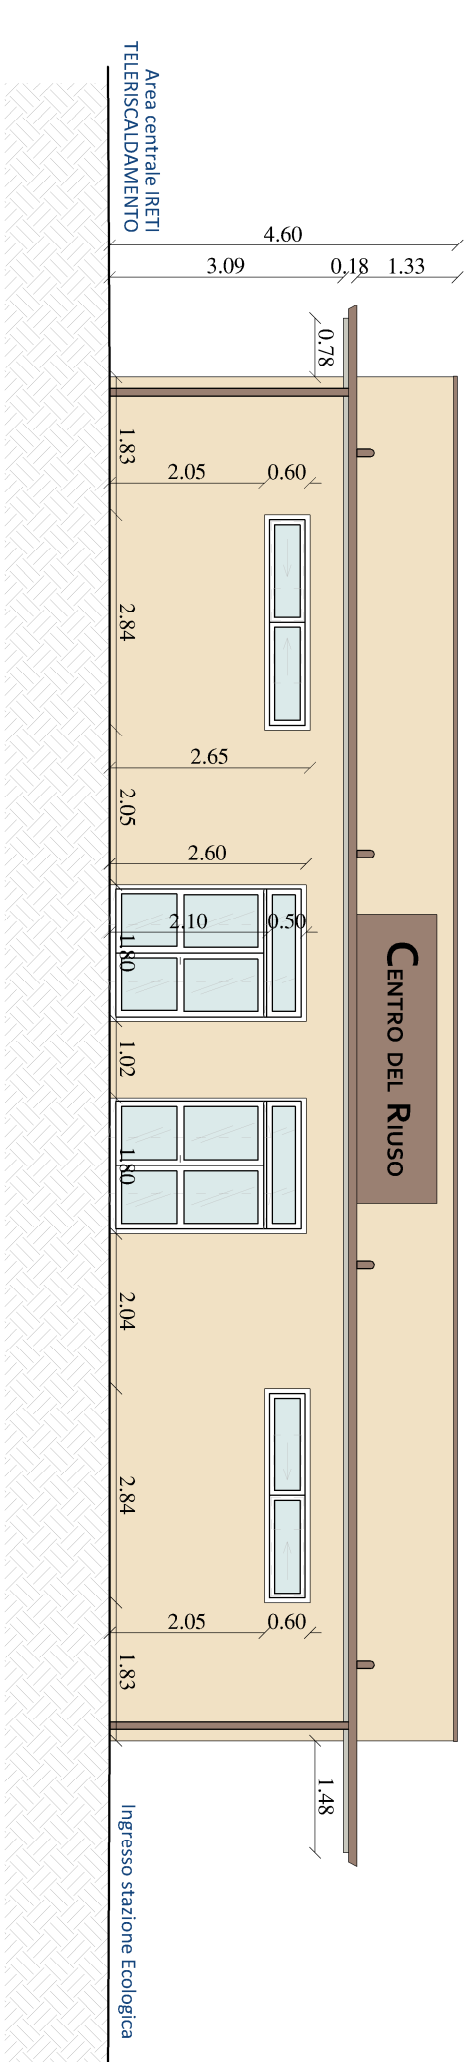
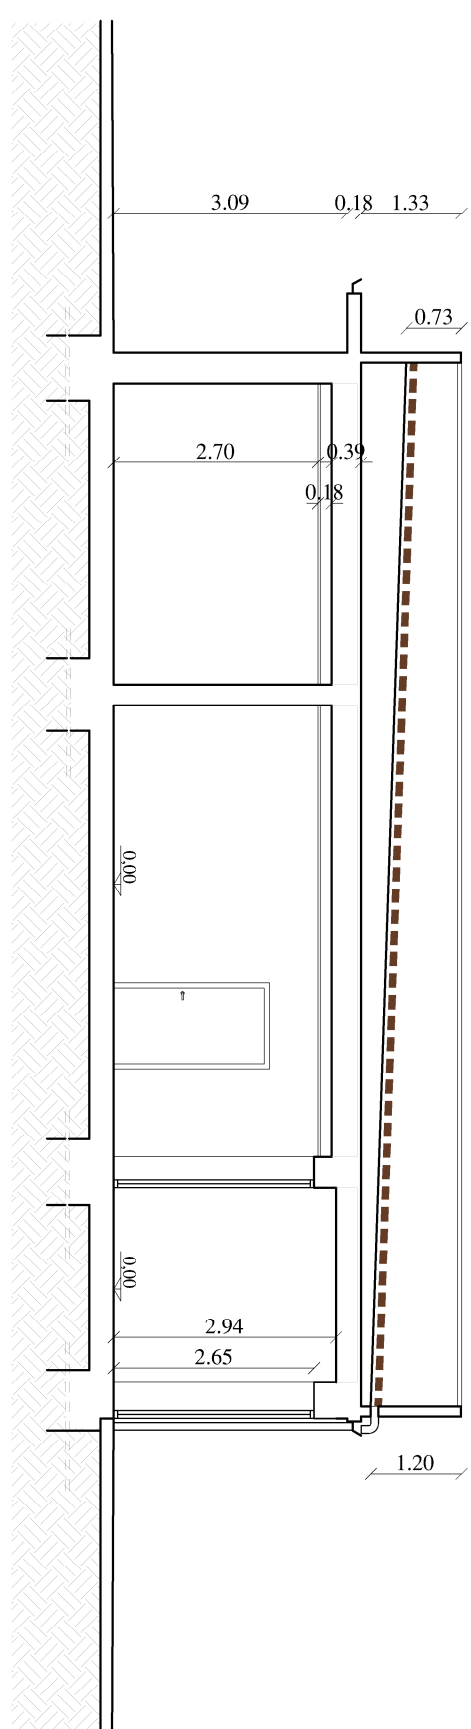
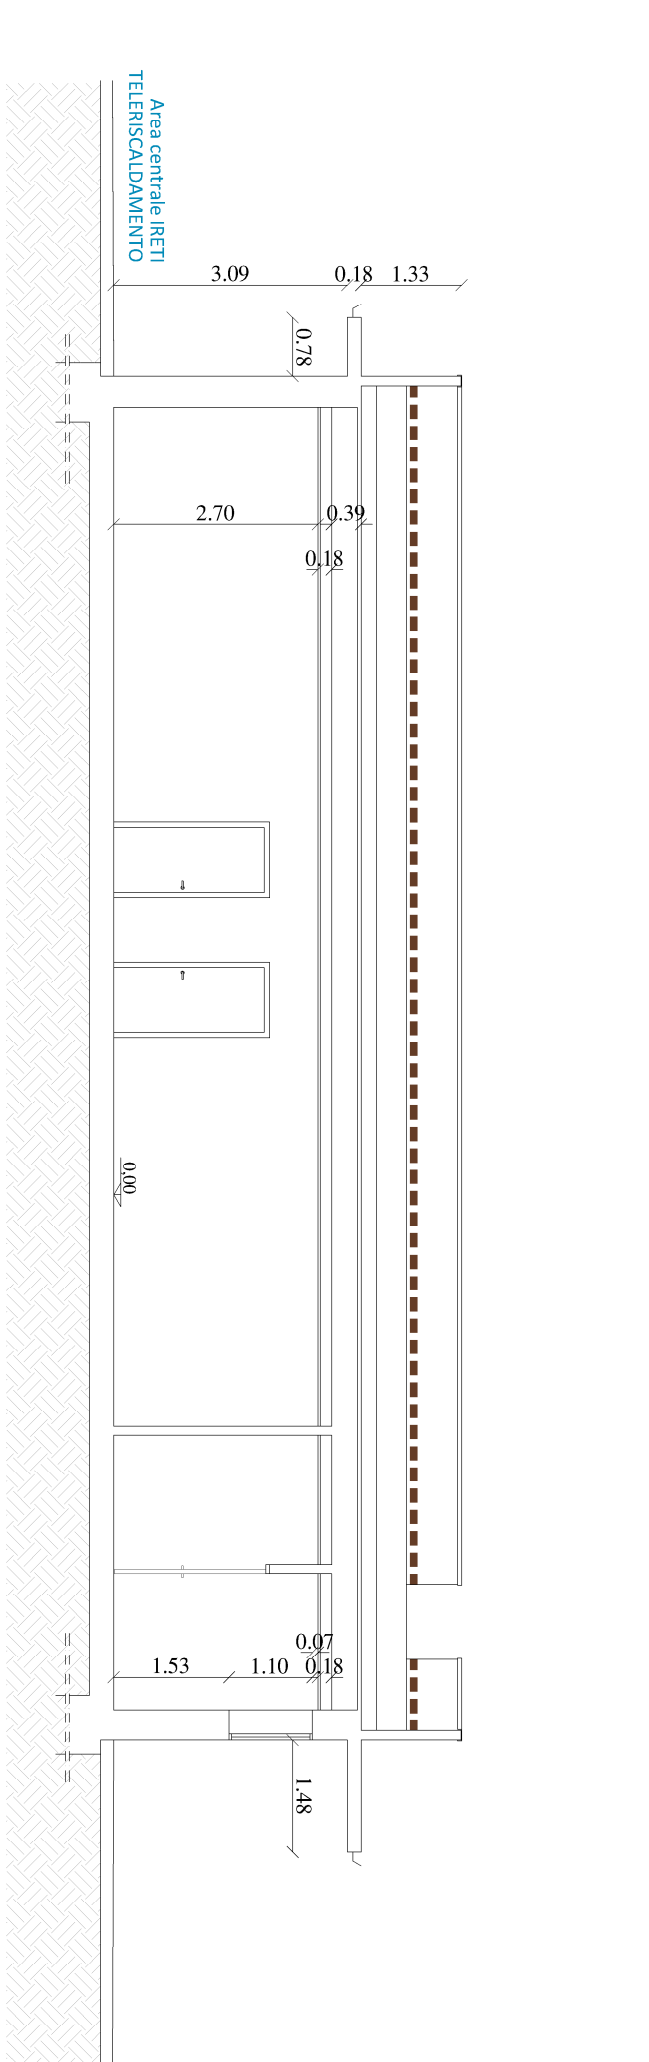
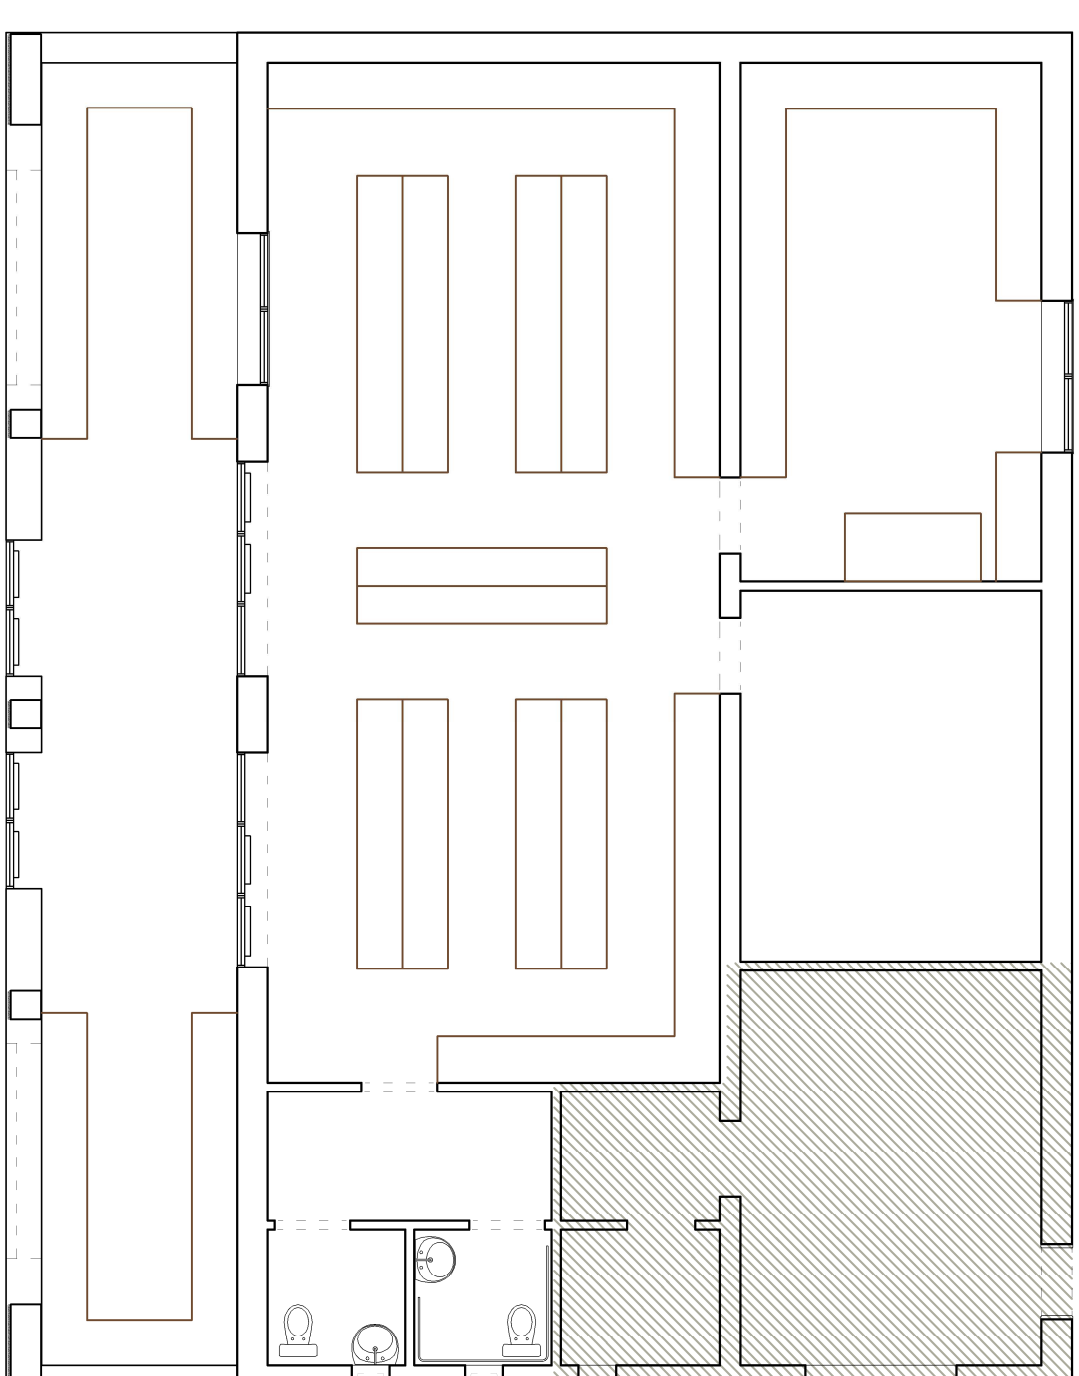
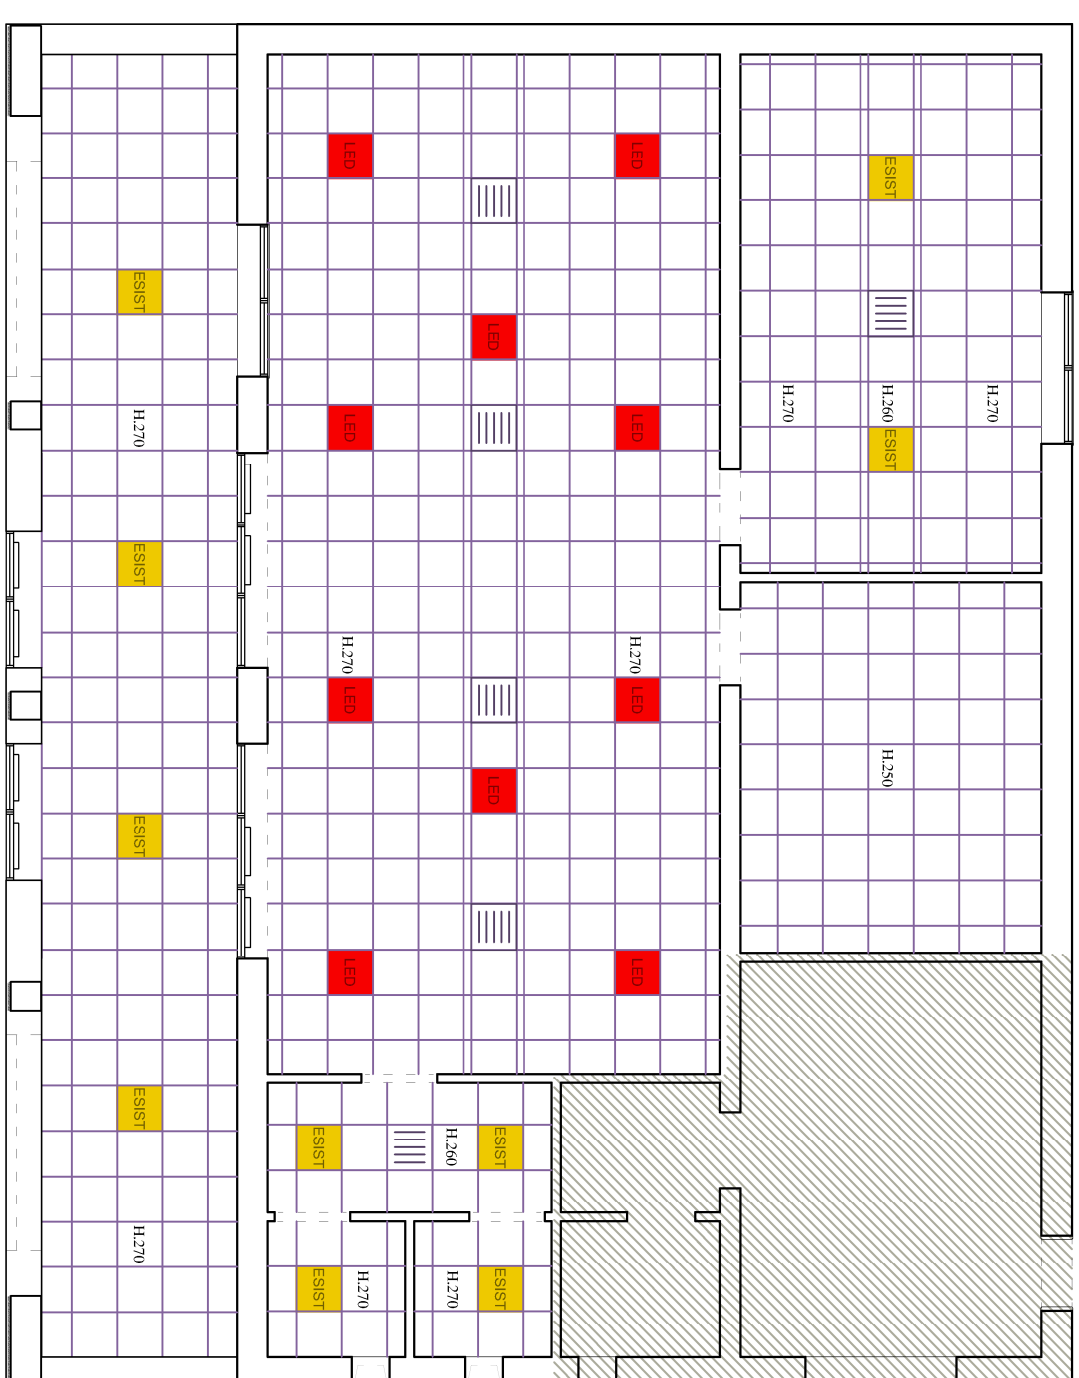


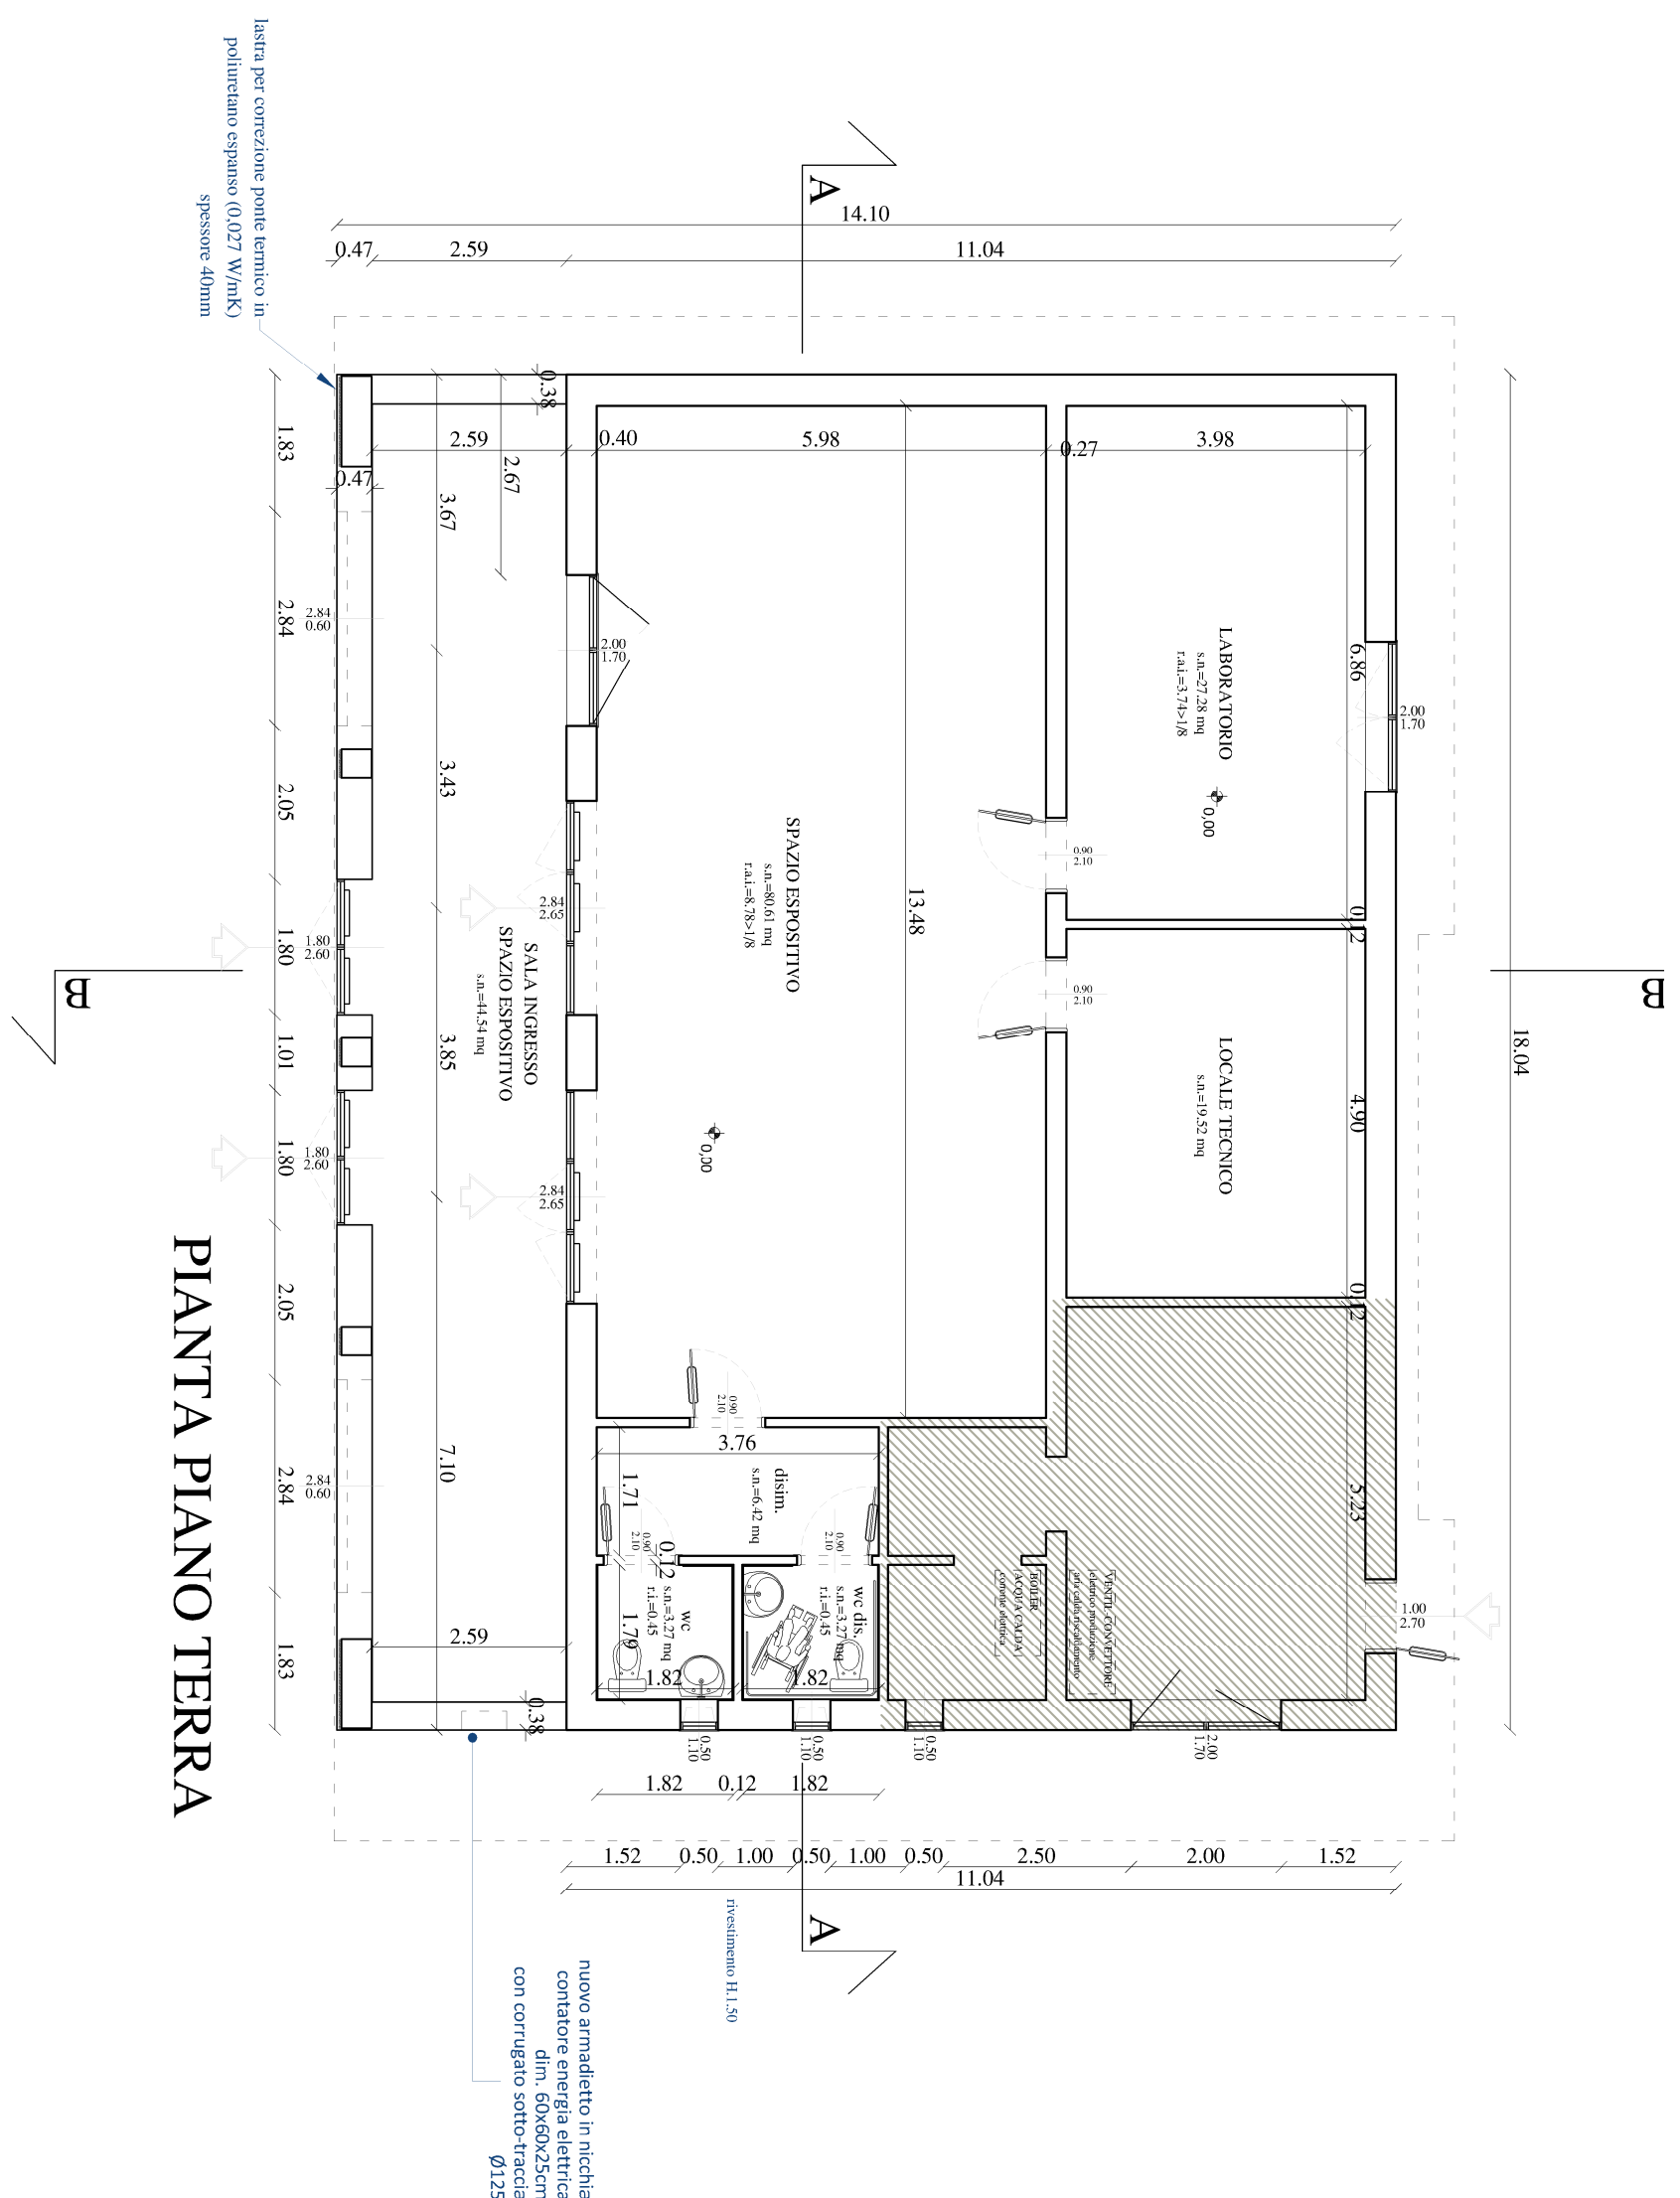

Progetto di Fattibilità Tecnico Economica					
	data	descrizione	redatto da:	completato da:	approvato da:
01	16.04.2025	emissione	Acqn. A.Marcidrelli	Acqn. A.Marcidrelli	Acqn. A.Ferraro
02					
03					
04					
05					
06					

Titolo elaborato: Stato di Progetto: Edificio oggetto d'intervento	
elaborato:	
P.F.T.E.03	
Formato	841x594
Scadenza	1-1-00

CUP 198C24000480004 - CUI I001622.10348202500027

ADEGUAMENTO DEL CENTRO DEL RIUSO DI VIA LAZIO

Responsabile Unico di Progetto Arch. Anna Ferrara Progettazione Architettonica Arch. Anna Masciarello Progettazione Impianti Meccanici Studio Consultec di Cavalieri Oreste Progettazione Impianti Elettrici Studio Consultec di Cavalieri Oreste Coordinatore per la Sicurezza in fase di Progettazione (CSP) Ing. Maurizio Ciocciola	
---	---

PLANIMETRIA - PROSPETTI - SEZIONI



Comune di Parma
SETTORE OPERE PUBBLICHE



Responsabile Unico di Progetto
Arch. Anna Ferrara

Progettazione Architettonica
Arch. Anna Masciarelli

Progettazione Impianti Meccanici
Studio Consultec di Cavalieri Oreste

Progettazione Impianti Elettrici
Studio Consultec di Cavalieri Oreste

Coordinatore per la sicurezza in fase di Progettazione (CSF)
Ing. Maurizio Cioccola

CUP 198C/4000480004 - CUI L0015221034820500027

ADEGUAMENTO DEL CENTRO DEL RIUSO DI VIA LAZIO

Progetto di Fattibilità Tecnico Economica

01	dena	descrizione	redatto da:	controllato da:	approvato da:
02	16.04.2025	emissione	Arch. A.Masciarelli	Arch. A.Masciarelli	Arch. A.Ferrara
03					
04					
06					

Progetto architettonico (elaborati grafici)

titolo elaborato:		elaborato:	
Stato di Progetto: Edificio oggetto d'intervento		POTE.03	
Elaborato in riproduzione e diffusione in qualsiasi forma. Tutti i diritti sono riservati nei termini di legge al Comune di Parma		Formato: 841x594 Scala: 1:100	

CENTRO DEL RIUSO GRAFICI POTE.04.2025 del dav