


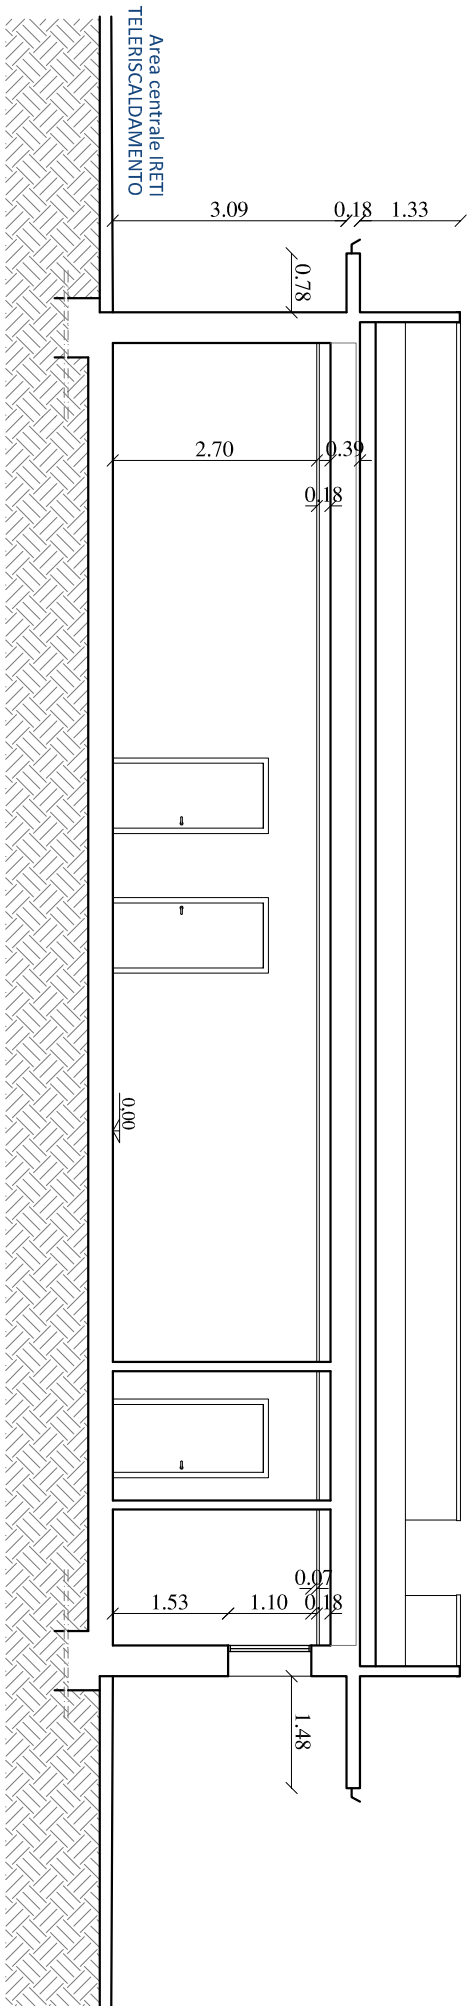


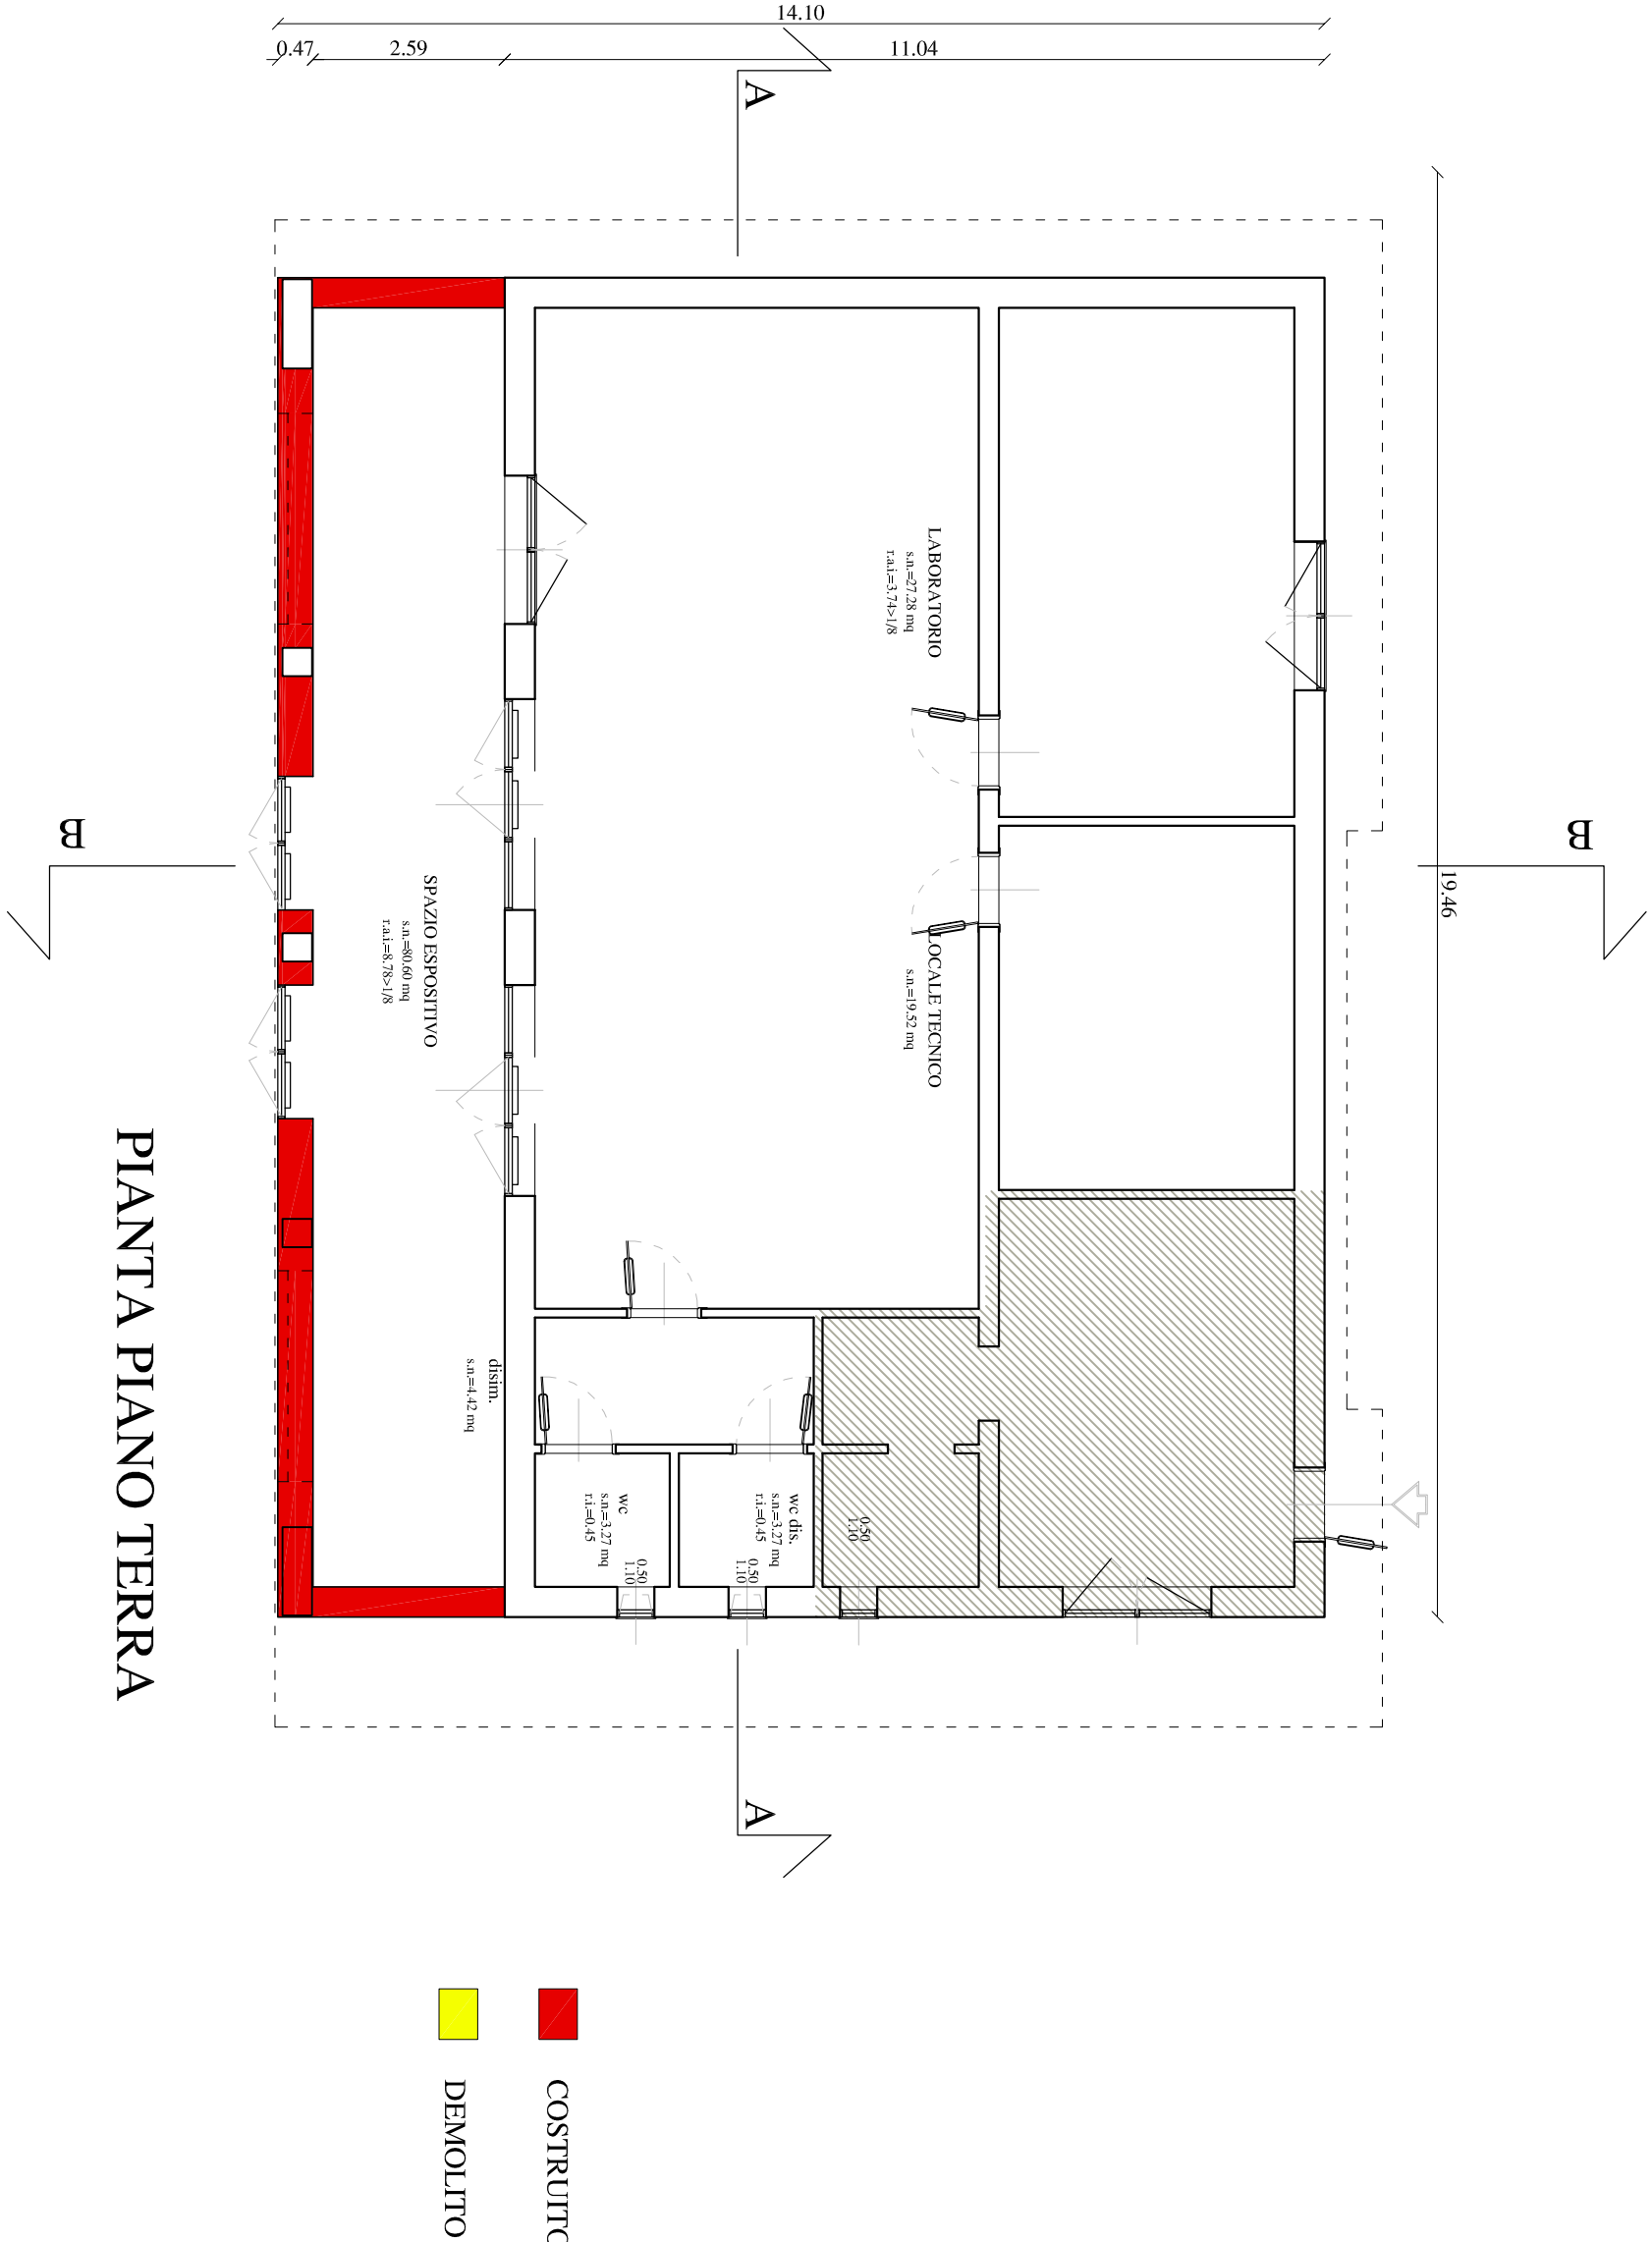


SEZIONE A-A'

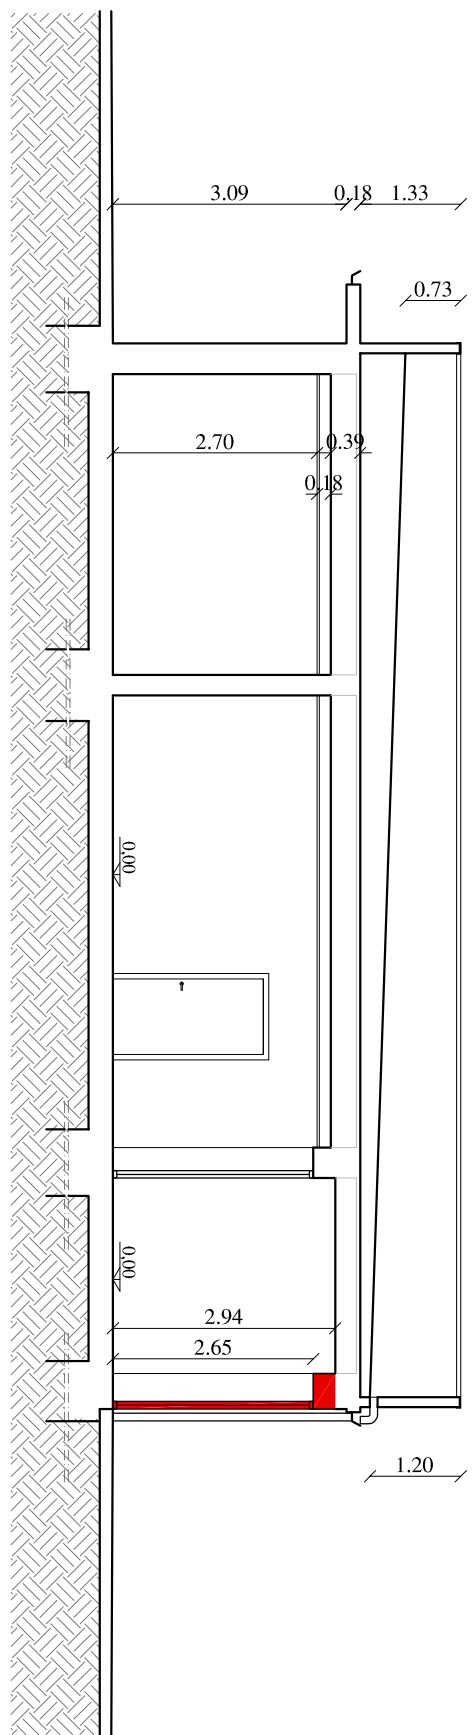


SEZIONE B-B'

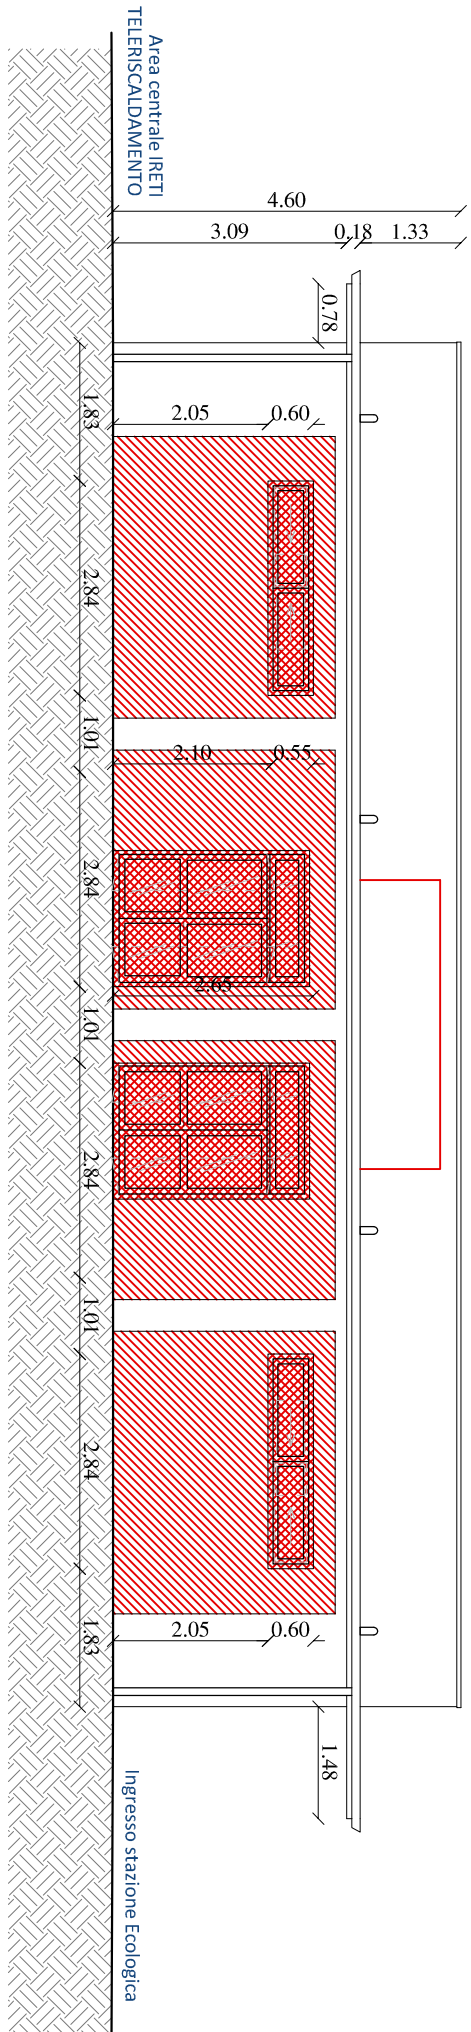


PROSPETTO SUD

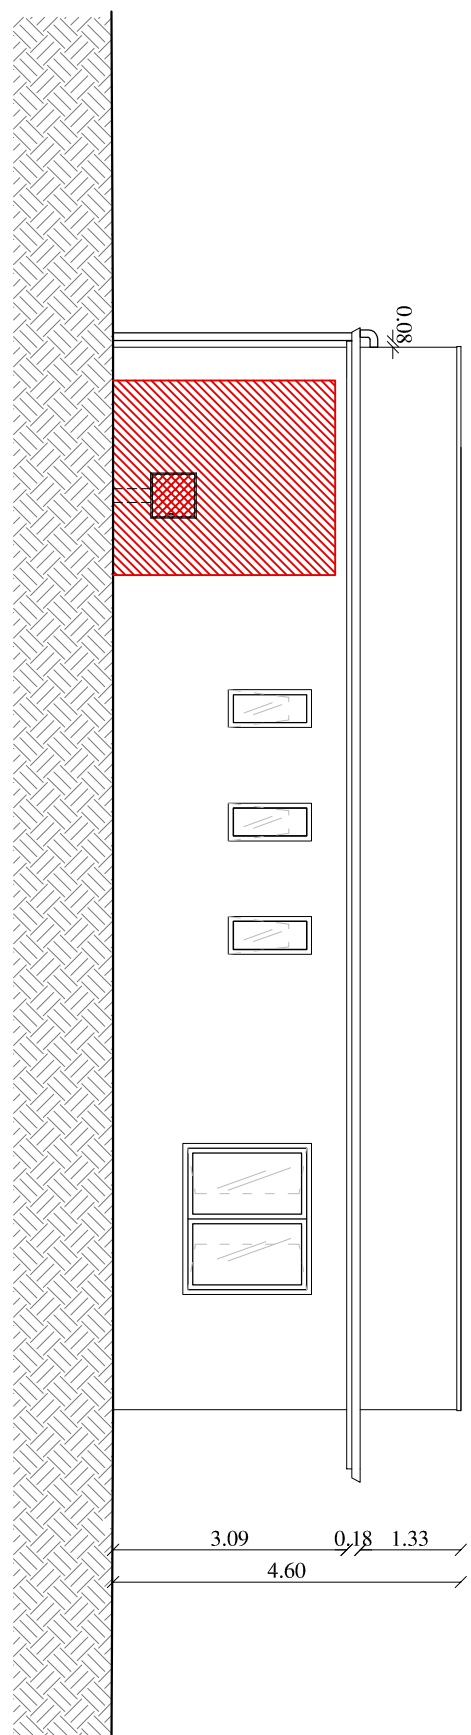

PROSPETTO EST

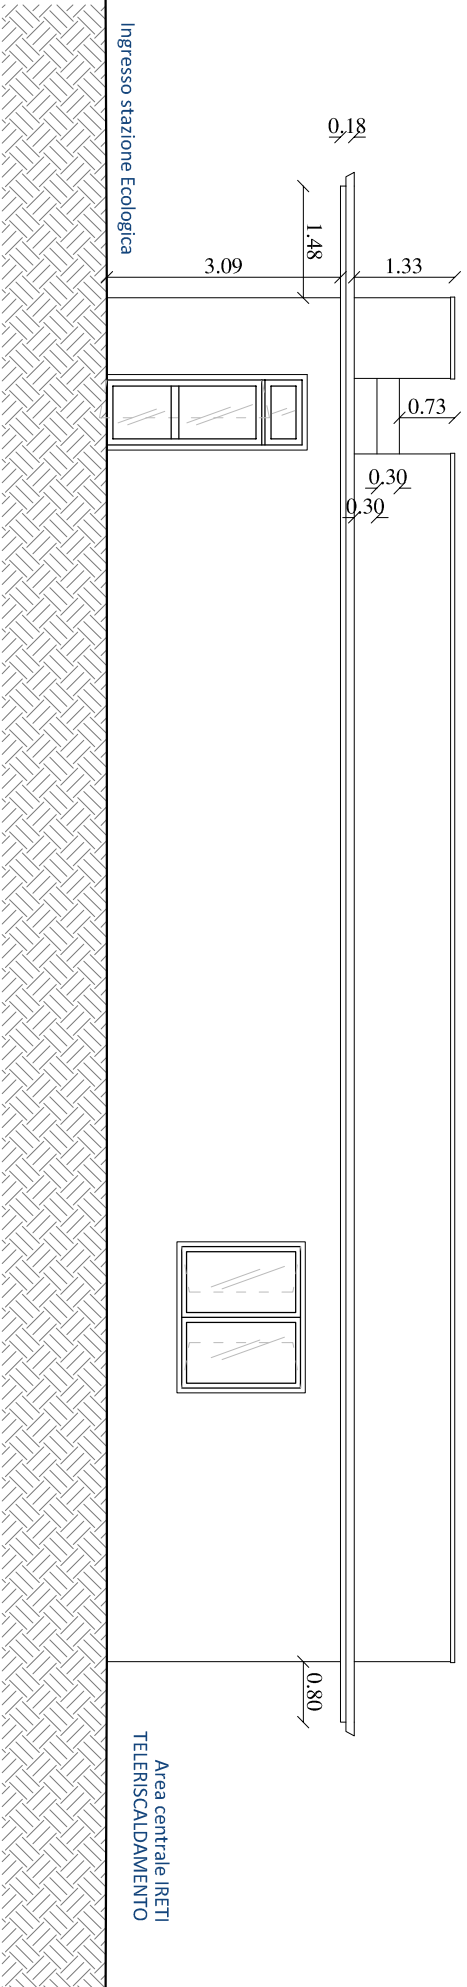

PROSPETTO NORD

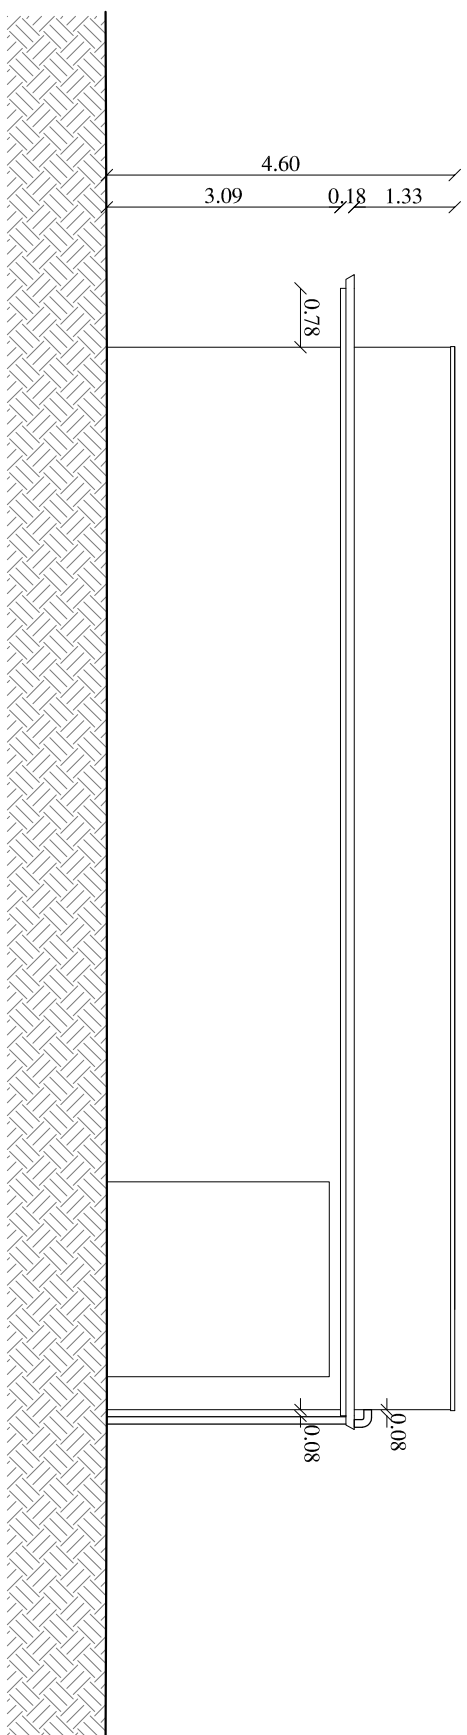

PROSPETTO OVEST

PLANIMETRIA - PROSPETTI - SEZIONI

(Scala 1:100)



Comune di Parma

SETTORE OPERE PUBBLICHE

Responsabile Unico di Progetto
Arch. Anna Ferrera

Progettazione Architettonica
Arch. Anna Masciarelli

Progettazione Impianti Meccanici
Studio Consuftec di Cavalieri Oreste

Progettazione per la Sicurezza in fase di Progettazione (CSP)
Studio Consuftec di Cavalieri Oreste

Coordinatore per la Sicurezza
Ing. Maurizio Ciocciola



CUP 198C24000480004 - CUI 100162210348202500027

ADEGUAMENTO DEL CENTRO DEL RIUSO DI VIA LAZIO

Progetto di Fattibilità Tecnico Economica

data	descrizione	redatto da:	controllato da:	approvato da:
01	16.04.2025	emissione	Arch. A.Masciarelli	Arch. A.Ferrera
02				
03				
04				
05				
06				

Progetto architettonico (elaborati grafici)

Titolo elaborato:

Stato di Progetto:
Raffronto Stato di fatto / Progetto

PFE.04

Tomolo 8415594

Scala 1:100

CENTRO DEL RIUSO GRAFICI PFE.04.2025 del.04

E' vietata la riproduzione e diffusione in qualsiasi forma. Tutti i diritti sono riservati nei termini di legge al Comune di Parma