



Comune di Parma
SETTORE OPERE PUBBLICHE



Responsabile Unico di Progetto
Arch. Anna Ferrara

Progettazione Architettonica
Arch. Anna Masciarelli

Progettazione Impianti Meccanici
Studio Consultec di Cavalieri Oreste

Progettazione Impianti Elettrici
Studio Consultec di Cavalieri Oreste

Cordinatore per la Sicurezza in fase di Progettazione (CSP)
Ing. Maurizio Ciociola

CUP 198C24000480004 - CUI L00162210348202500027

ADEGUAMENTO DEL CENTRO DEL RIUSO DI VIA LAZIO

Progetto di Fattibilità Tecnico Economica				
	data	descrizione	redatto da:	approvato da:
01	16.04.2025	emissione	Arch. A.Masciarelli	Arch. A.Ferrara
02				
03				
04				
05				
06				

Progetto architettonico (elaborati grafici)

titolo elaborato:

Stato di Progetto:
Abaco Serramenti esterni ed interni

elaborato:


PFTE.06

formato	A3
scala	1:20

CENTRO DEL RIUSO_GRAFICI PFTE-04.2026 def.dwg


E' vietata la riproduzione e diffusione in qualsiasi forma. Tutti i diritti sono riservati nei termini di legge di Comune di Parma

CODICE IDENTIFICATIVO	F1
DIMENSIONI	284 x 265 cm
QUANTITA'	2

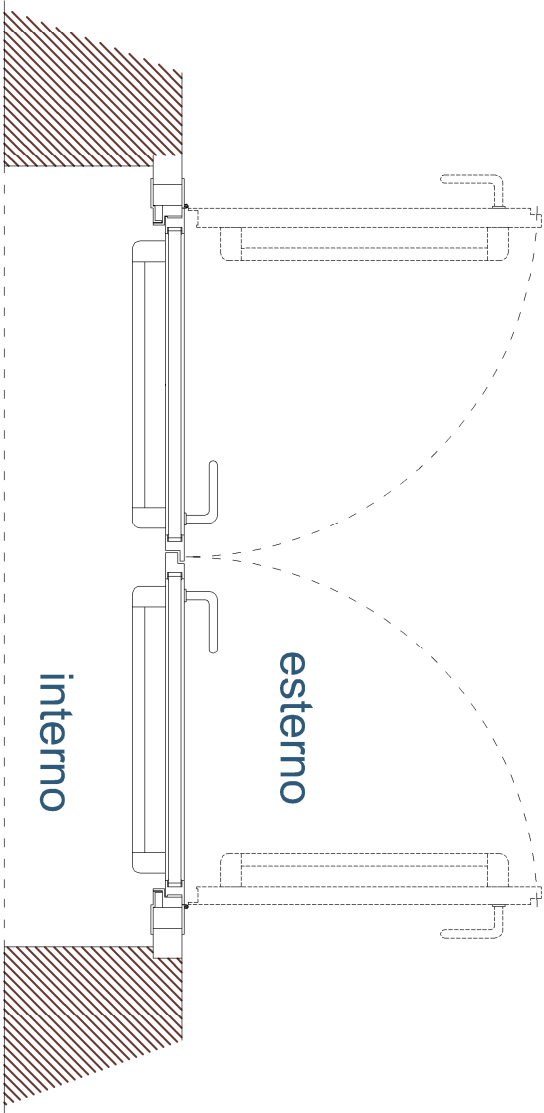


- **SERRAMENTO ESTERNO PORTAFINESTRA** - Serramento realizzato con profili estrusi di alluminio verniciato bianco RAL 9010, spessore 50 µ, a taglio termico e giunto aperto, fornito e posto in opera, compresi maniglie, cerniere, meccanismi di manovra, dispositivi di sicurezza contro le false manovre e quant'altro necessario per il funzionamento, guarnizioni in EPDM o neoprene e vetrocamera con prestazioni termiche e acustiche idonee, permeabilità all'aria classe 4 secondo la norma UNI EN 12207, tenuta all'acqua classe 7A secondo la norma UNI 12208, resistenza al vento classe C3 secondo la norma UNI 12210, incluso il trasporto, escluso il controlaio, il tiro ai piani ed eventuali assistenze murarie: prestazione termica del serramento: trasmittanza termica $U_w \leq 1,30 \text{ W/m}^2\text{K}$ (adatto per applicazione in zona climatica E); prestazione acustica del serramento: indice di valutazione del potere fonoisolante $R_w = 36 \text{ dB}$; portafinestra 2 ante, a battente.
- **SERRATURA** con foro cilindro ed inserto per chiave tipo patent, compresa
- **MANIGLIA ANTIPANICO** antinfortunistica colore nero con anima in acciaio e completa di placche con foro cilindro ed inserti per chiave tipo patent
- **CHIUDIPORTA**
- **COLORE** bianco RAL 9010

CODICE IDENTIFICATIVO	F1
DIMENSIONI	284 x 265 cm
QUANTITA'	2

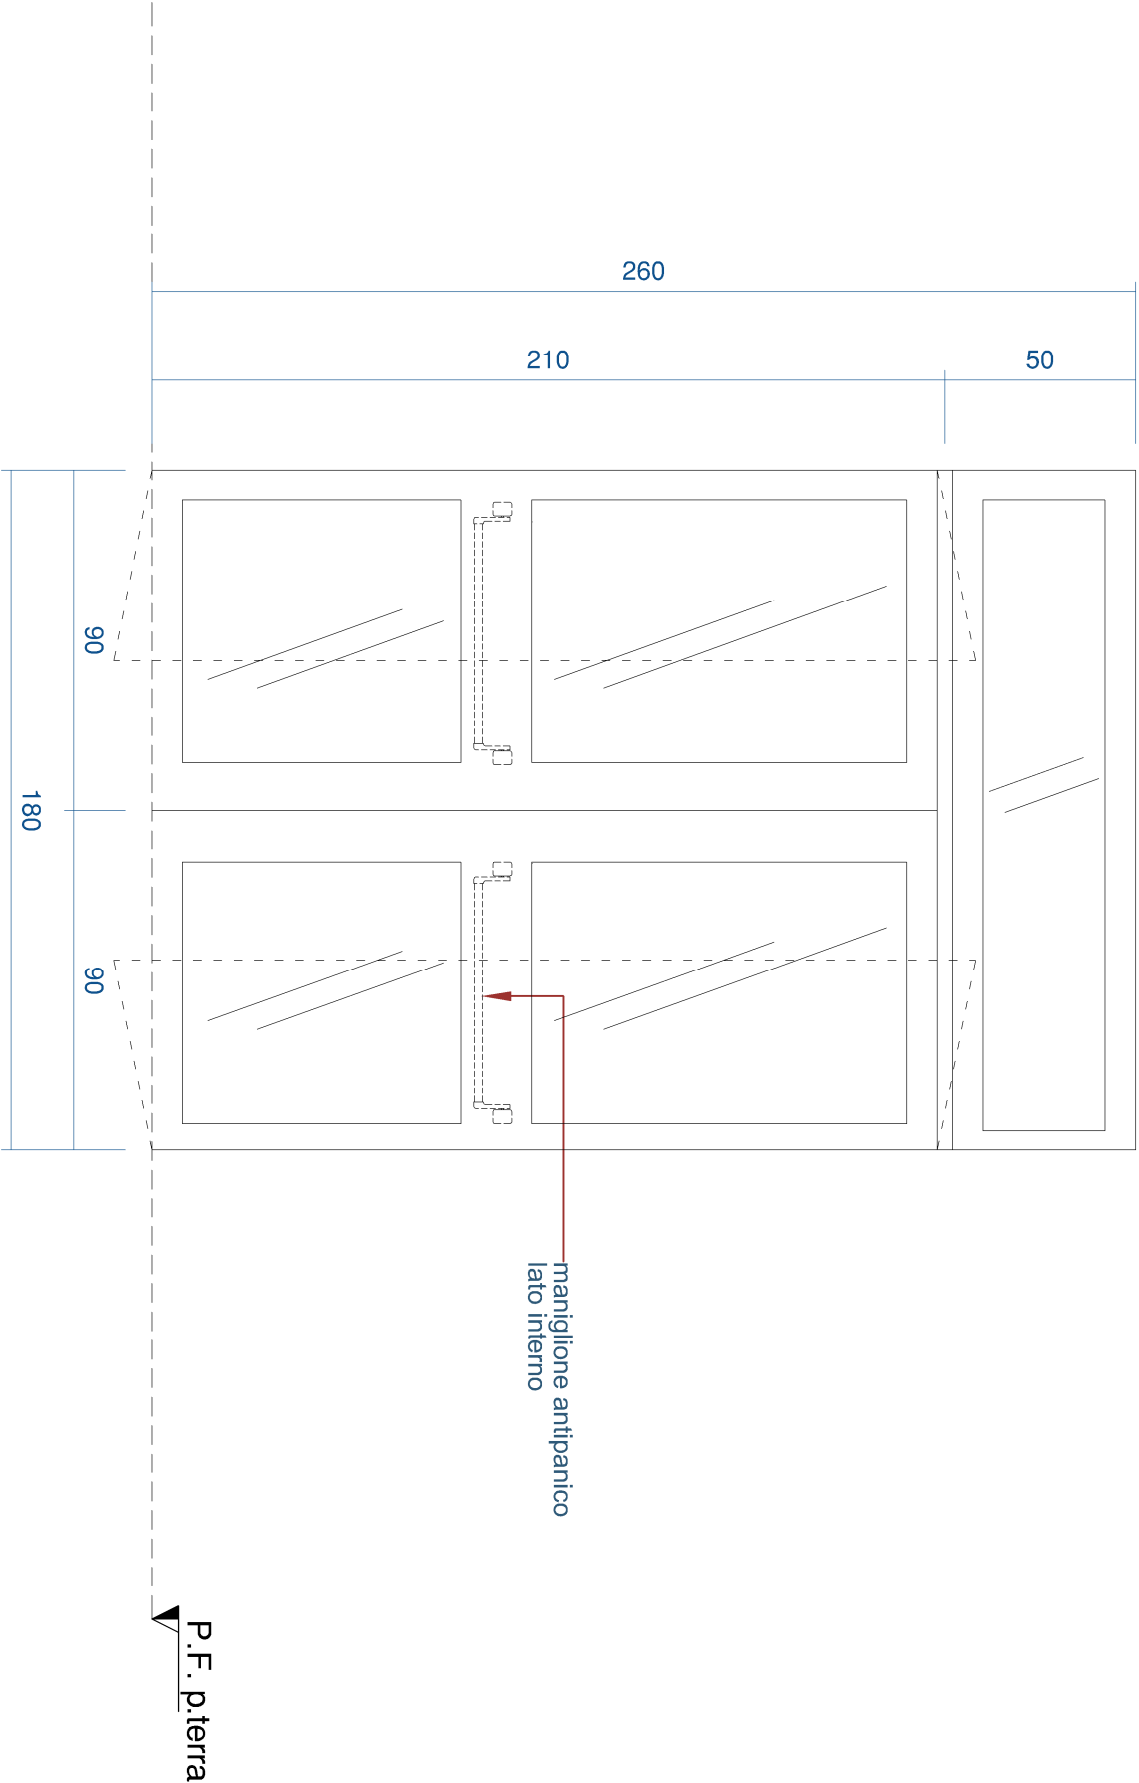


CODICE IDENTIFICATIVO	F2
DIMENSIONI	284 x 0.60 cm
QUANTITA'	2

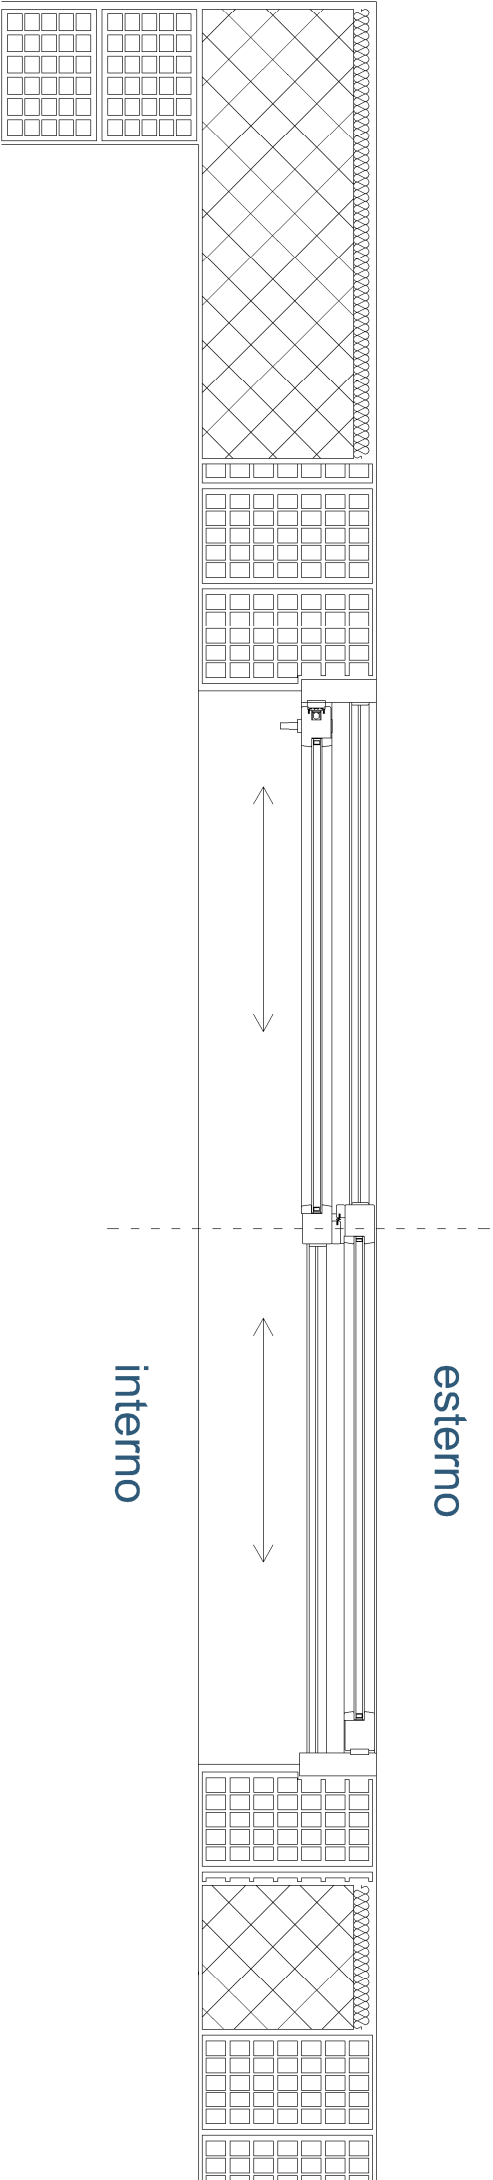


• **SERRAMENTO ESTERNO FINESTRA** - Serramento realizzato con profili estrusi di alluminio verniciato bianco RAL 9010, spessore 50 µ, a taglio termico e giunto aperto, fornito e posto in opera, compresi maniglie, cerniere, meccanismi di manovra, dispositivi di sicurezza contro le false manovre e quant'altro necessario per il funzionamento, guarnizioni in EPDM o neoprene e vetrocamera con prestazioni termiche e acustiche idonee, permeabilità all'aria classe 4 secondo la norma UNI EN 12207, tenuta all'acqua classe 7A secondo la norma UNI 12208, resistenza al vento classe C3 secondo la norma UNI 12210, incluso il trasporto, escluso il controtelaio, il tiro ai piani ed eventuali assistenze murarie; prestazione termica del serramento: trasmittanza termica $U_w \leq 1,30 \text{ W/mqK}$ (adatto per applicazione in zona climatica E); prestazione acustica del serramento: indice di valutazione del potere fonoisolante $R_w = 36 \text{ dB}$; finestra a 2 ante, a battente.

CODICE IDENTIFICATIVO	F2
DIMENSIONI	284 x 0.60 cm
QUANTITA'	2

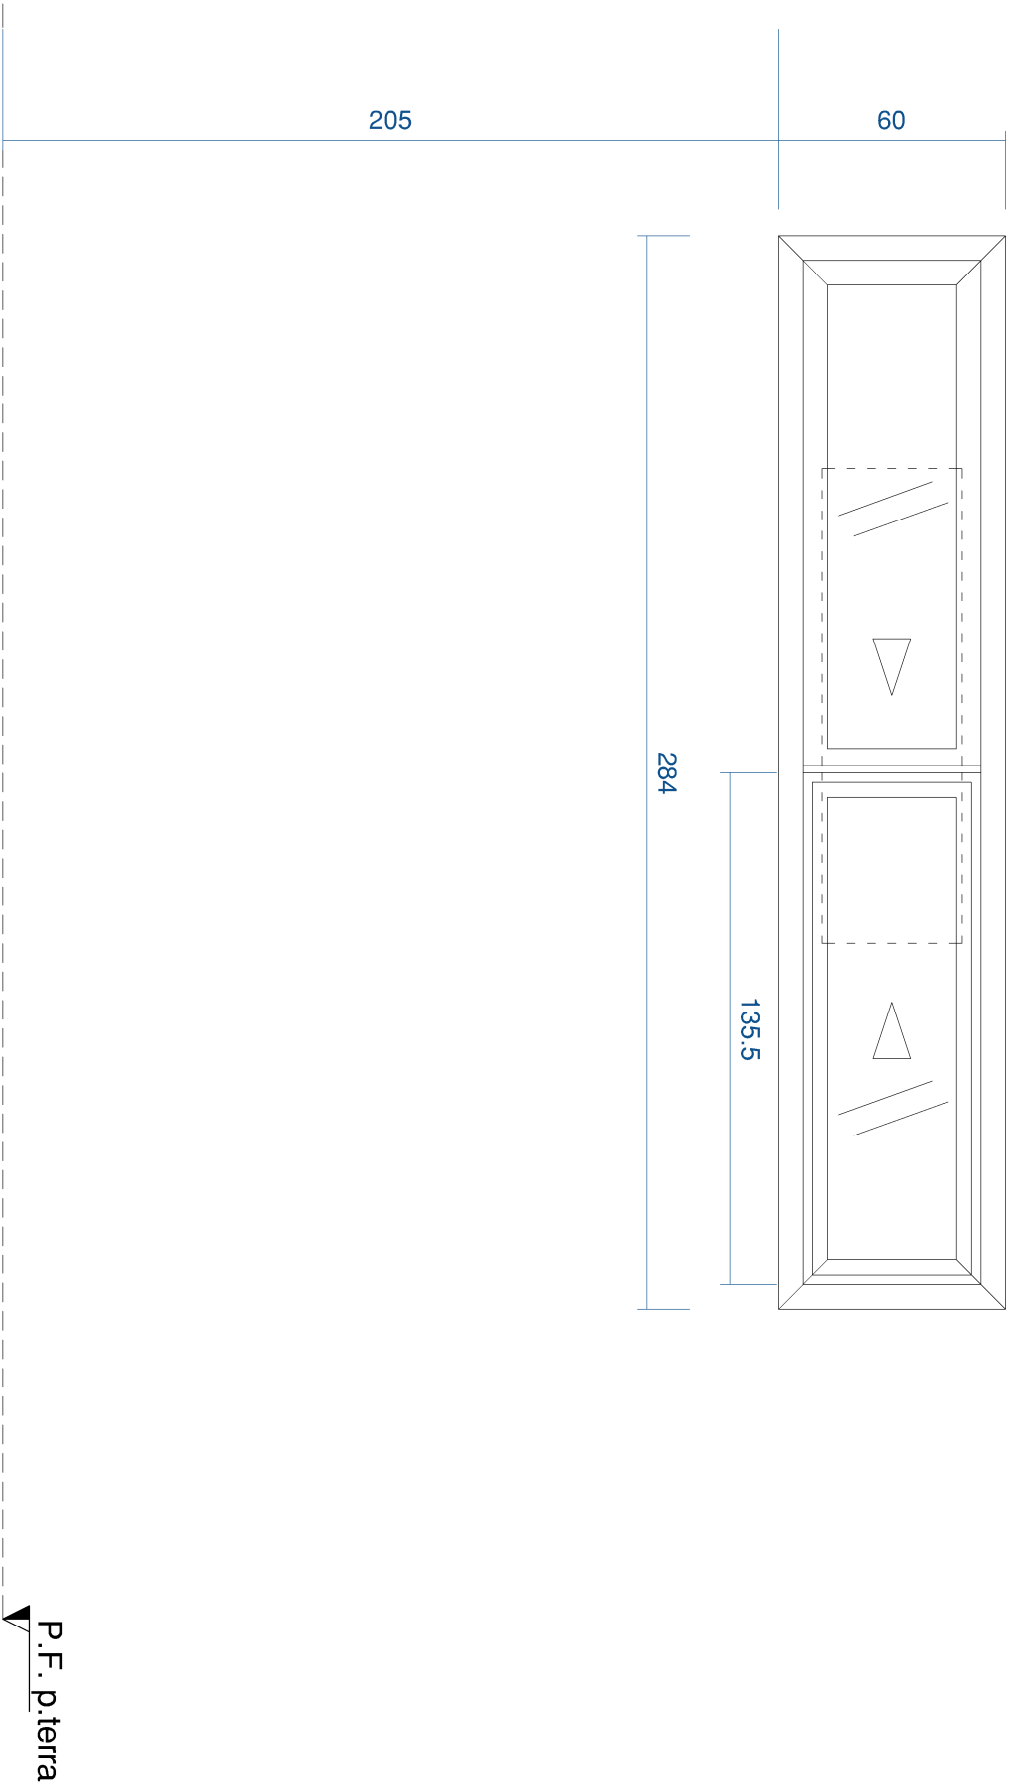

CODICE IDENTIFICATIVO	F3
DIMENSIONI	0.90 x 210 cm
QUANTITA'	n° 5 elementi - n° 3 SX - n° 2 DX

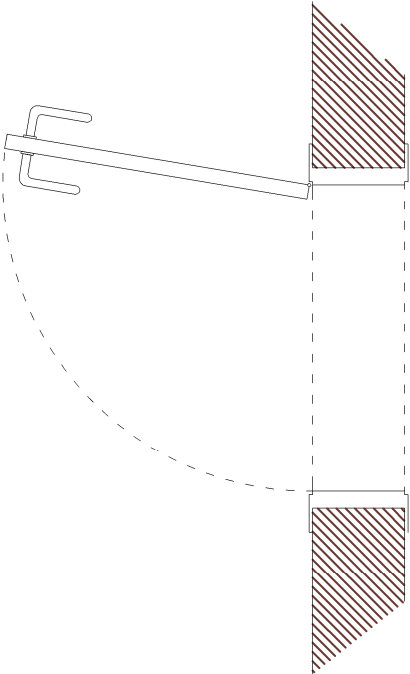

•PORTA INTERNA - Porta interna in legno con anta mobile tamburata e con bordi impiallacciati, completa di telaio maestro in listellare impiallacciato dello spessore di 8/11 mm, coprifili ad incastro in multistrato e tutta la ferramenta necessaria per il fissaggio, movimento e chiusura, delle dimensioni standard di 210 x 60 ÷ 90 cm; con anta cieca liscia; laccata bianca; GRIGLIA DI AERAZIONE

CODICE IDENTIFICATIVO	F3
DIMENSIONI	0.90 x 210 cm
QUANTITA'	5

PROSPETTO ESTERNO AL LOCALE

