



Comune di Parma
SETTORE OPERE PUBBLICHE



Responsabile Unico di Progetto
Arch. Anna Ferrara

Progettazione Architettonica
Arch. Anna Masciarelli

Coordinatore Sicurezza Progettazione
Ing. Maurizio Ciociola

Progettazione Impianti Meccanici
Studio Consultec di Cavalieri Oreste

Progettazione Impianti Elettrici
Studio Consultec di Cavalieri Oreste

CUP I98C24000480004 - CUI L00162210348202500027

ADEGUAMENTO DEL CENTRO DEL RIUSO DI VIA LAZIO

Progetto di fattibilità tecnico economica

	data	descrizione	redatto da:	controllato da:	approvato da:
01	20.03.2026	emissione	L. Benatti	Dott. Per. Ind. O. Cavalieri	Arch. A.Ferrara
02					
03					
04					
05					
06					

Progetto Impianti Elettrici

titolo elaborato:

Elaborati Grafici:
Impianto Elettrico
Impianto Illuminazione
Sistema di controllo dell'illuminazione

elaborato:

**PFTE
IE-02**

formati 420x297


scale 1:100

file:

Centro del Riuso_PFTE.dwg


E' vietata la riproduzione e diffusione in qualsiasi forma. Tutti i diritti sono riservati nei termini di legge al Comune di Parma

Impianto Elettrico

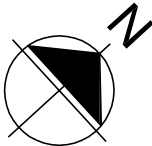

Unità Esterna Pdc splittata
Aria/Acqua - Inverter
per impianto di climatizzazione
posizionata su staffe, con supporti in
gomma, ad H 1,30 m dal piano di calpestio
Potenza max assorbita dalla Pdc : 6,29 kW
Alimentazione Elettrica : 3x400 V

Unità Interna Pdc murale
Alimentazione Elettrica : 3x400 V
Resistenza Elettrica integrata : 3 + 3 kW

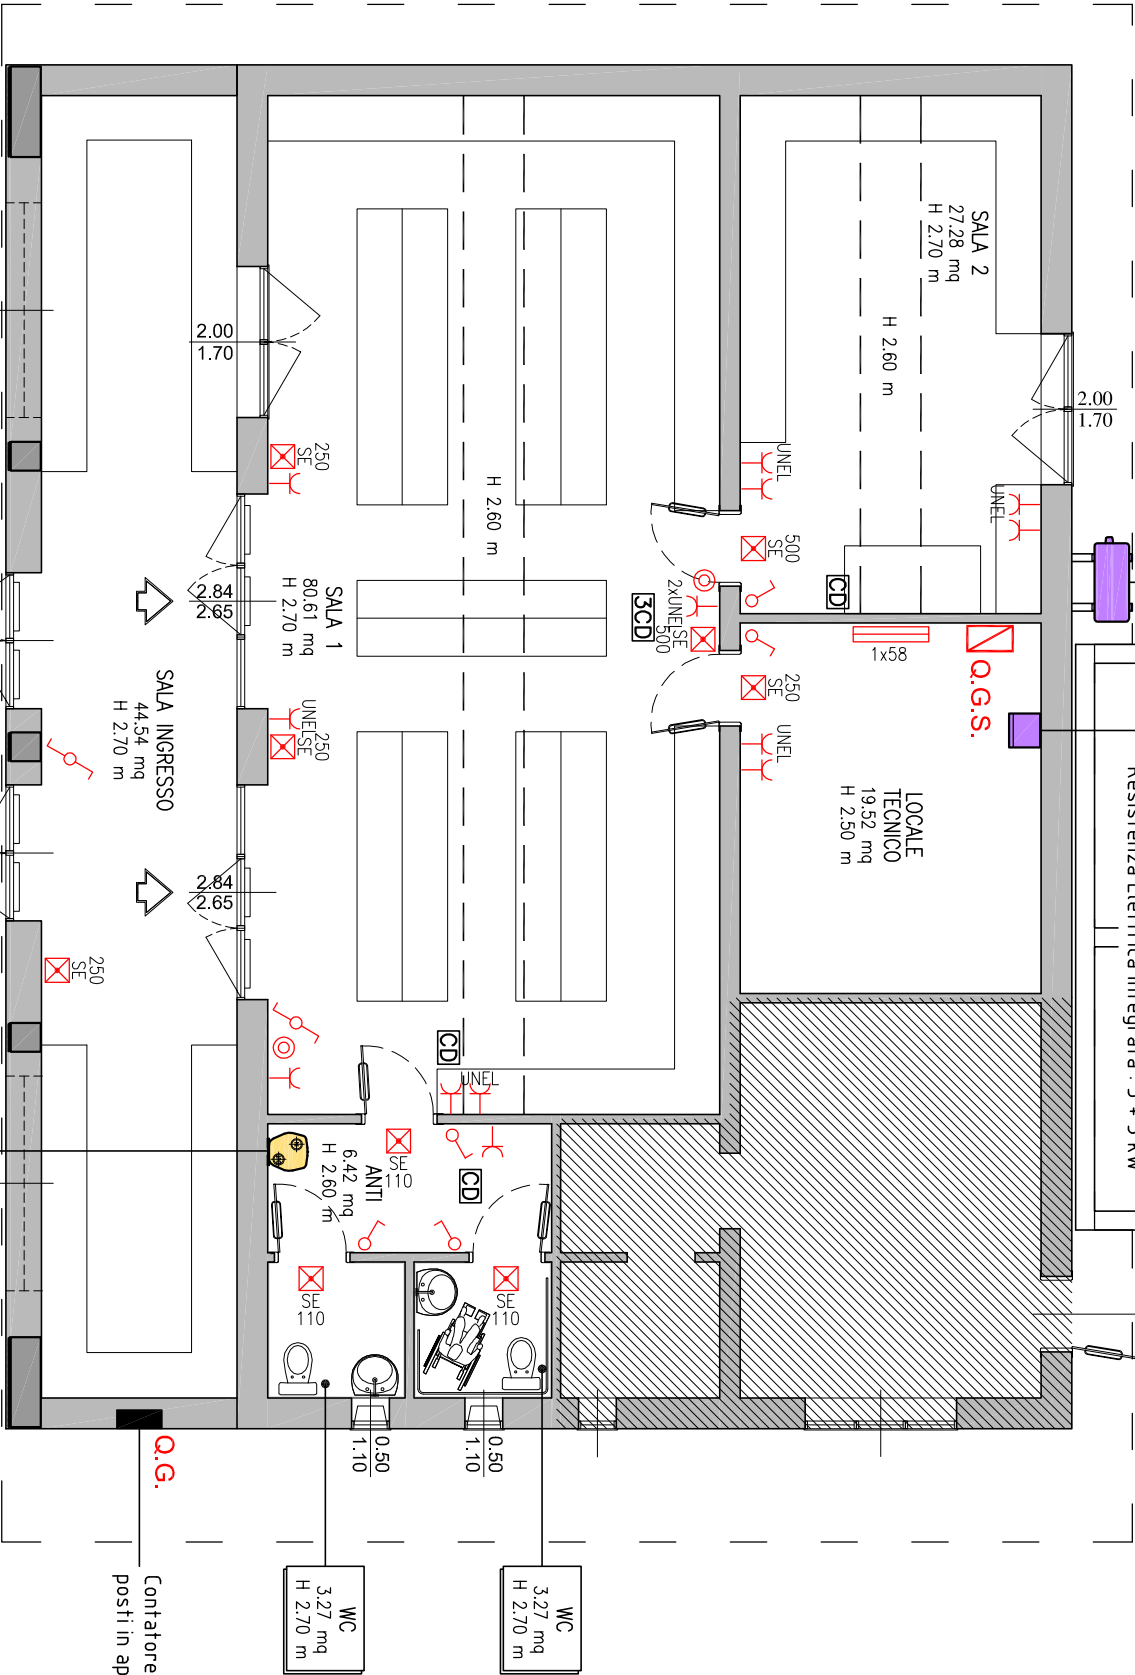

SIMBOLOGIA

- Quadro Generale Servizi
- Apparecchio illuminante ESISTENTE a tubo
fluorescente 1x58 W.
- Apparecchio a LED per illuminazione di Sala
Emergenza (SE), corredato di batteria con autonomia
di almeno 1 h in base ai lumen indicati
- Punto presa bypass 2P+T 16A (P17/11)
- Punto Presa UNEL 2x10/16 A+T singola
- Interruttore unipolare
- Deviatore unipolare
- Punto comando pulsante NA
- Controllo Digitale a parete (n.1 per ogni
ventilconvettore a cassetta) alimentato via bus da
unità terminale con cavo schermato 4x0,5 mmq

