


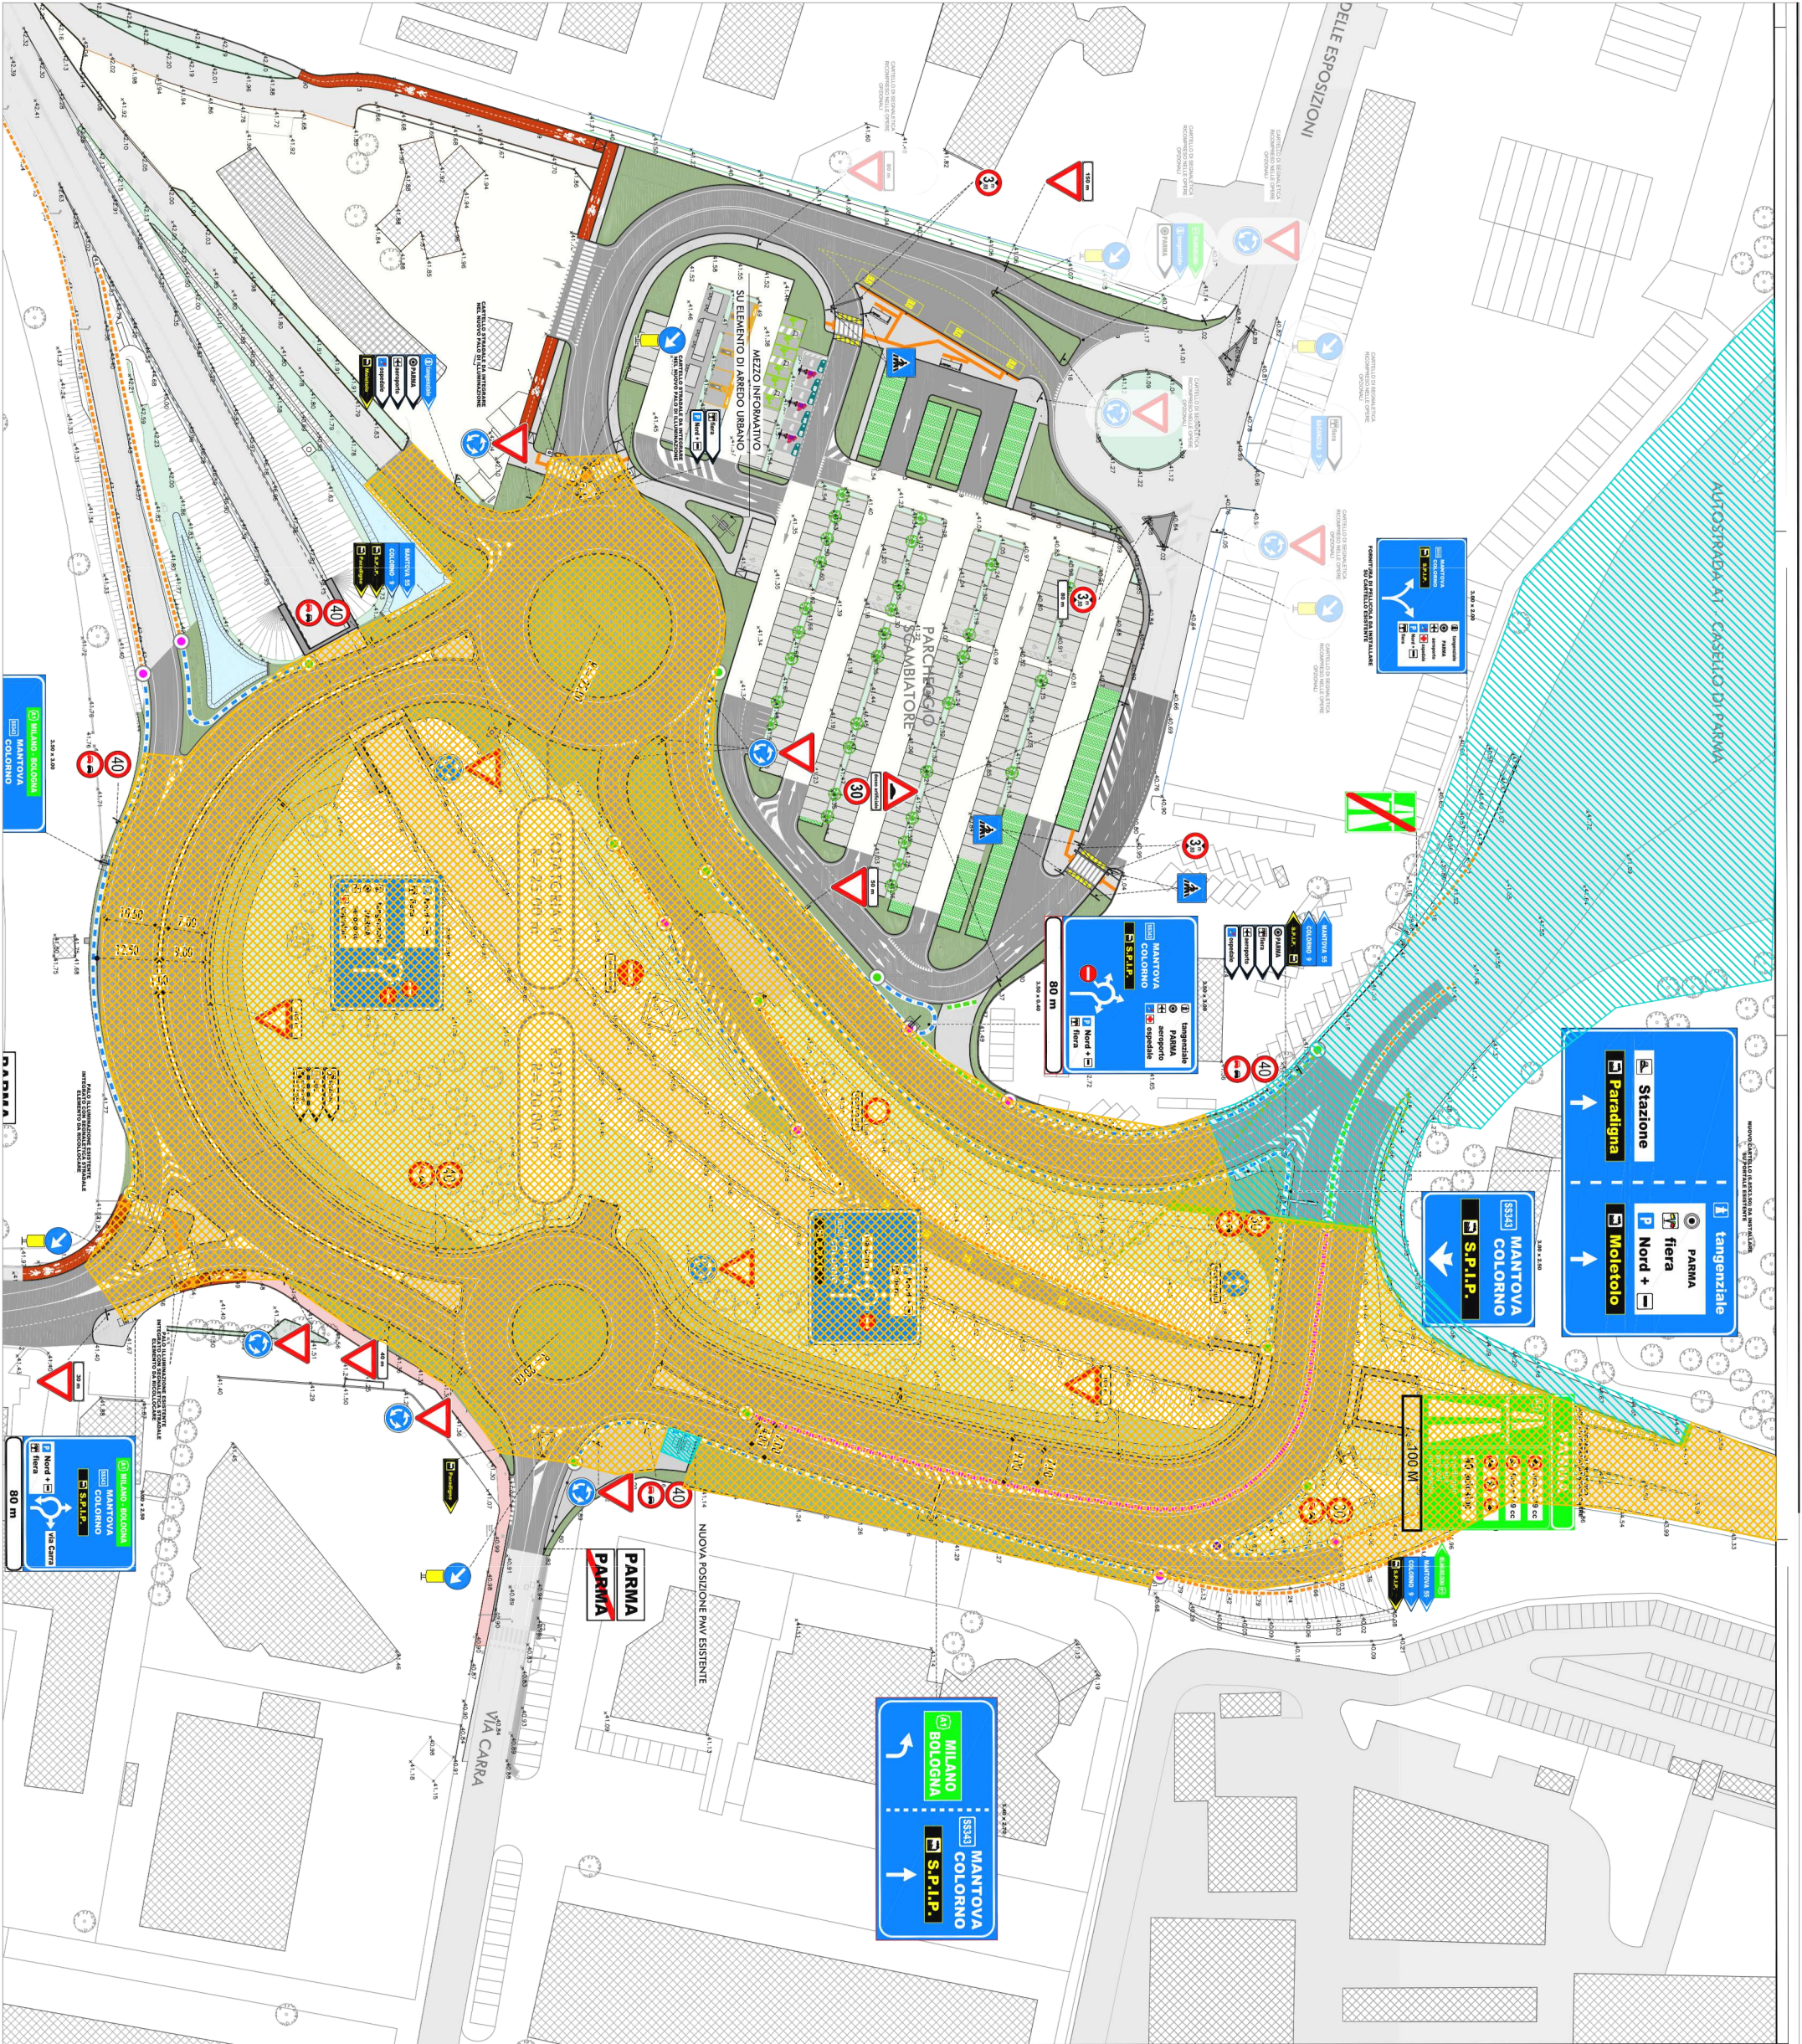

LEGENDA BARRIERE DI SICUREZZA:

- BARRIERA ESISTENTE DA MANTENERE
- - - BARRIERA BORDO RILEVATO DI CLASSE H1 DI PROGETTO
- BARRIERA SPARTITRAFFICO DI CLASSE H2 DI PROGETTO
- BARRIERA NEW-JERSEY DI PROGETTO

● ELEMENTO DI TRANSIZIONE TRA BARRIERA DI SICUREZZA DI DIFFERENTE TIPOLOGIA

● ELEMENTO TERMINALE BARRIERA DI SICUREZZA

● ATTENUATORE D'URTO INDICATORE DI DIREZIONE

● ATTENUATORE D'URTO REDIRETTO

● PALO DI PRESSIONE: 50 km/h



LEGENDA ILLUMINAZIONE PUBBLICA:

- PALO ILLUMINAZIONE ESISTENTE RICOLLOCATO IN NUOVA POSIZIONE
- PALO ILLUMINAZIONE DI PROGETTO

ALLEGATO SUB A

COMPETENZE MANUTENTORIE

COMPETENZE
ASPI

COMPETENZE
COMUNE DI
PAMA