

FOTO INSERIMENTO




COMUNE DI PARMA
(PROVINCIA DI PARMA)




OGGETTO:	INTERVENTO DI NUOVA COSTRUZIONE PER LA REALIZZAZIONE DI TRE VILLE A SCHIERA			
CONTENUTO :	PROSPETTI			
VIA :	DRUSO PARISI ANGOLO CAVA DI MARANO			
DITTA :	PARMA IN S.R.L.			
PROGETTISTA	GEOM.DOMENICO IEMBO			
DIRETTORE DEI LAVORI	ING. MAURIZIO LE PIANE			
SCALA	TAV.	DATA	FASE	TIMBRO E FIRMA
1:100	2	17/07/2025	APPROVAZIONE	


STUDIO TECNICO IEMBO
Progettazione - Topografia
Sicurezza luoghi di lavoro
Geom.Domenico Iembo
Viale Antonio Fratti, 50/A - 43121 - PARMA (PR)
tel/fax.0521-241105 cel.338-3245201 e-mail domenico.iembo@geopec.it p.rva 02573030794

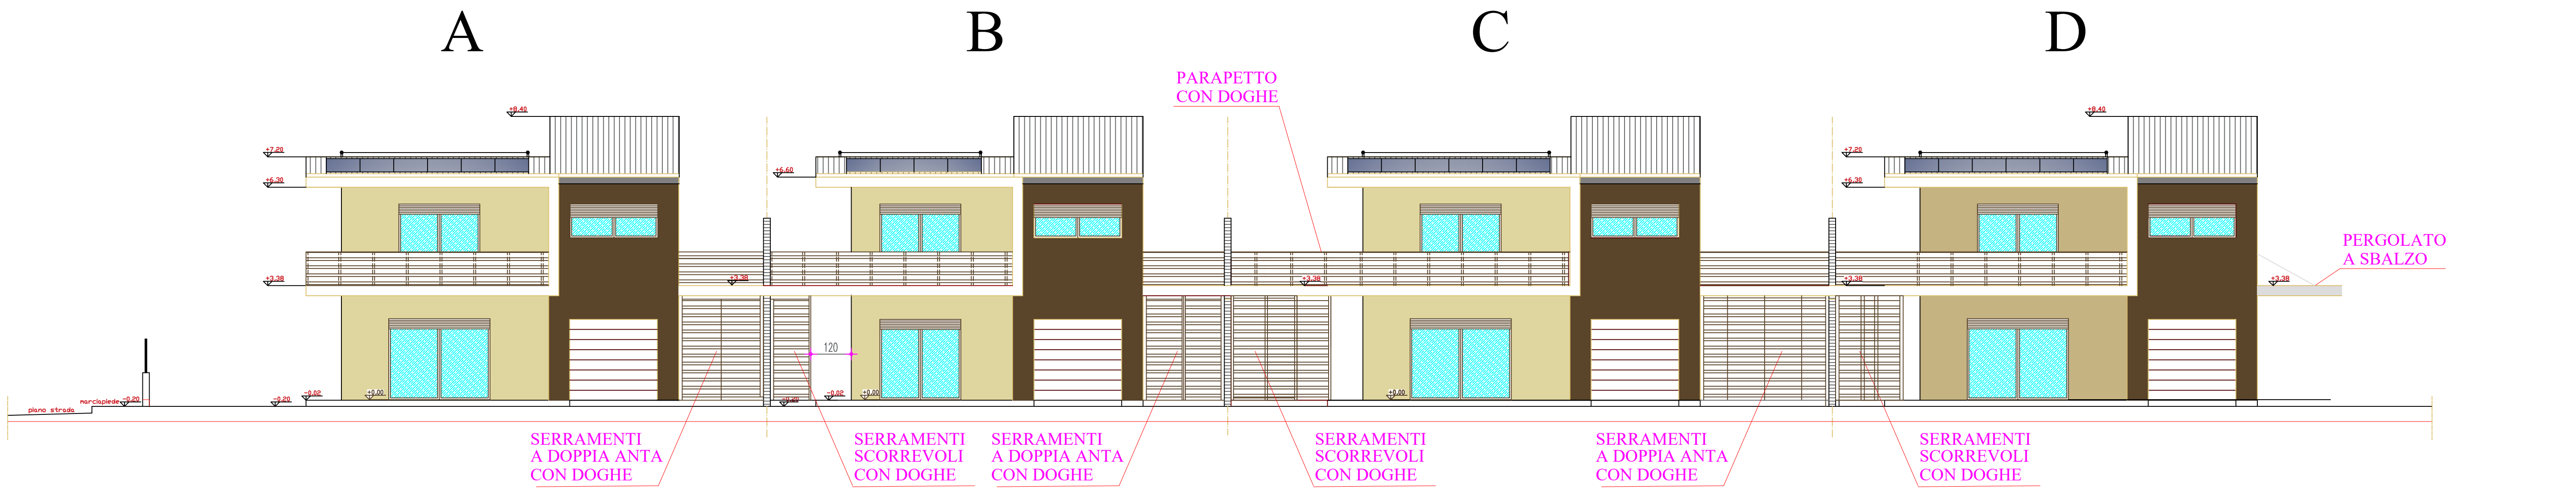


PROSPETTI EST

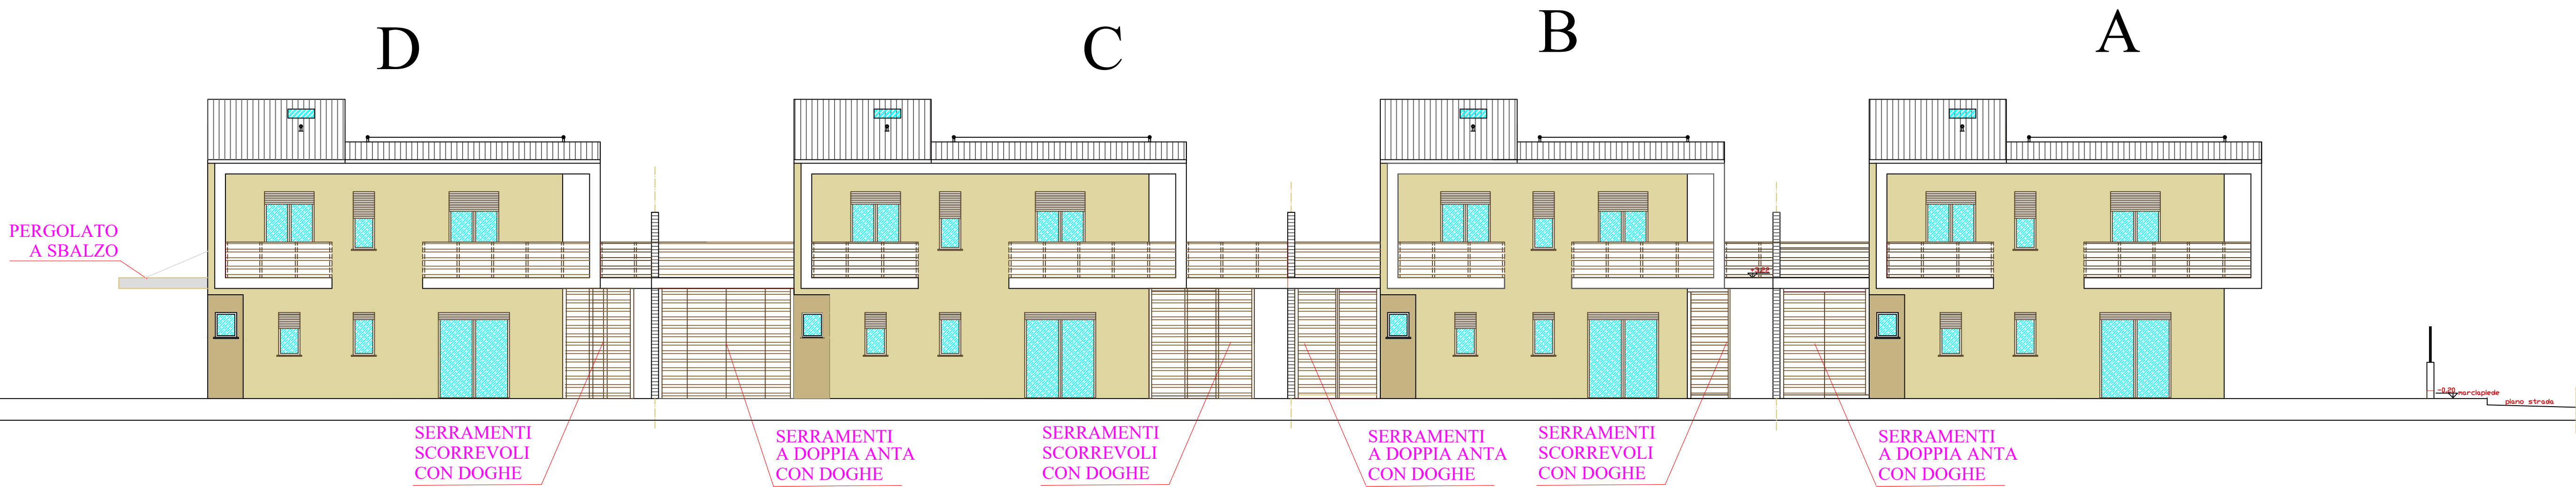


PROSPETTI OVEST

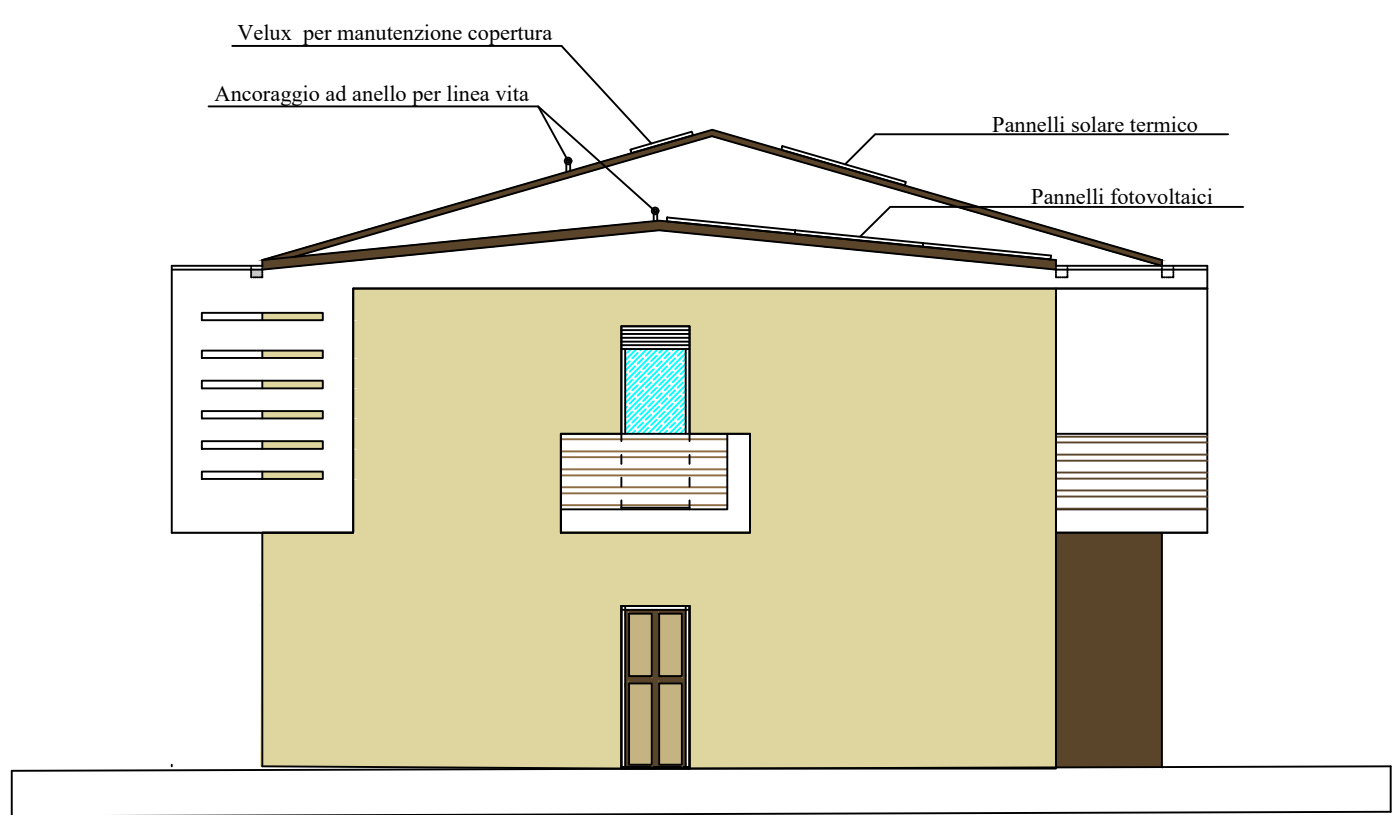


PROSPETTO SUD EDIFICIO A

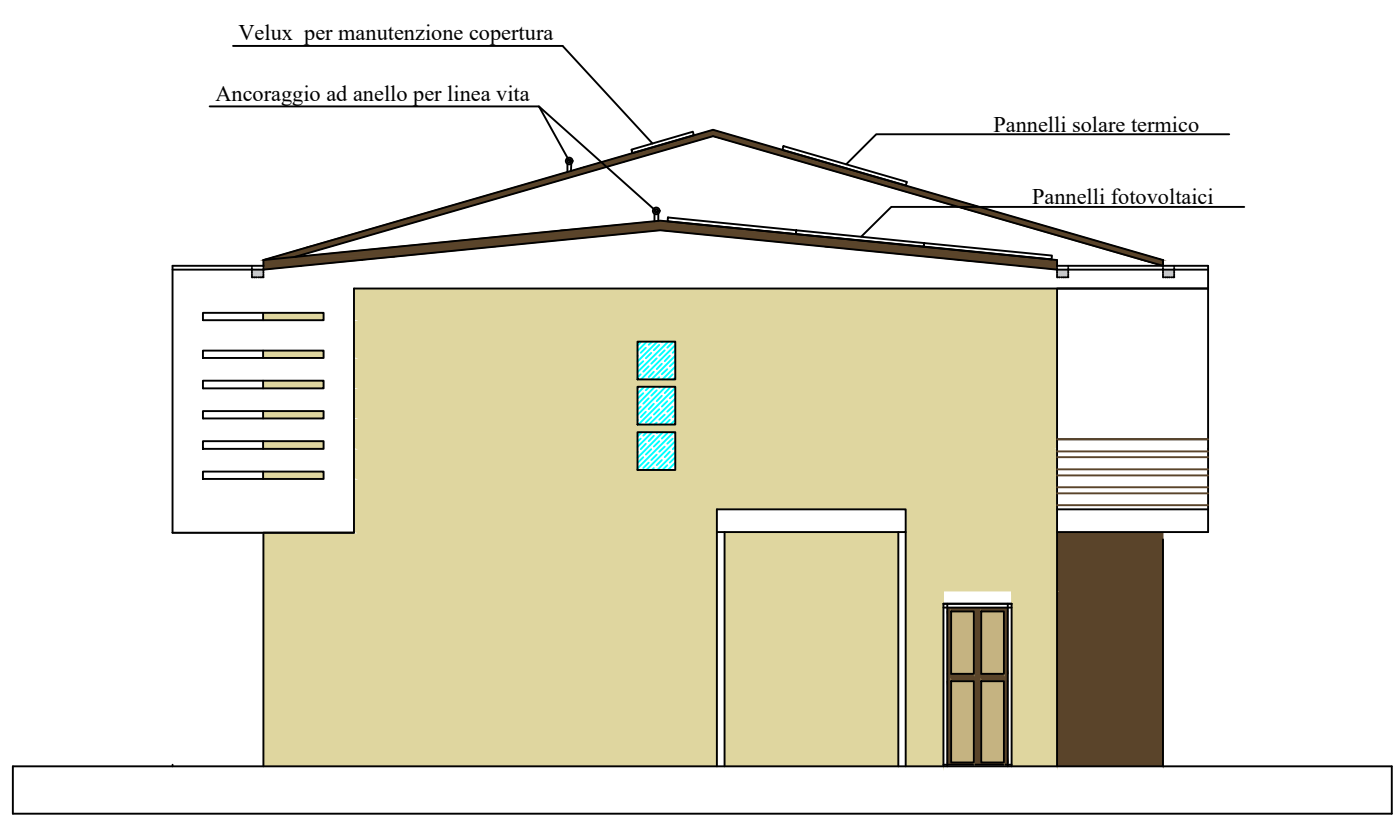


PROSPETTO SUD EDIFICI B-C-D

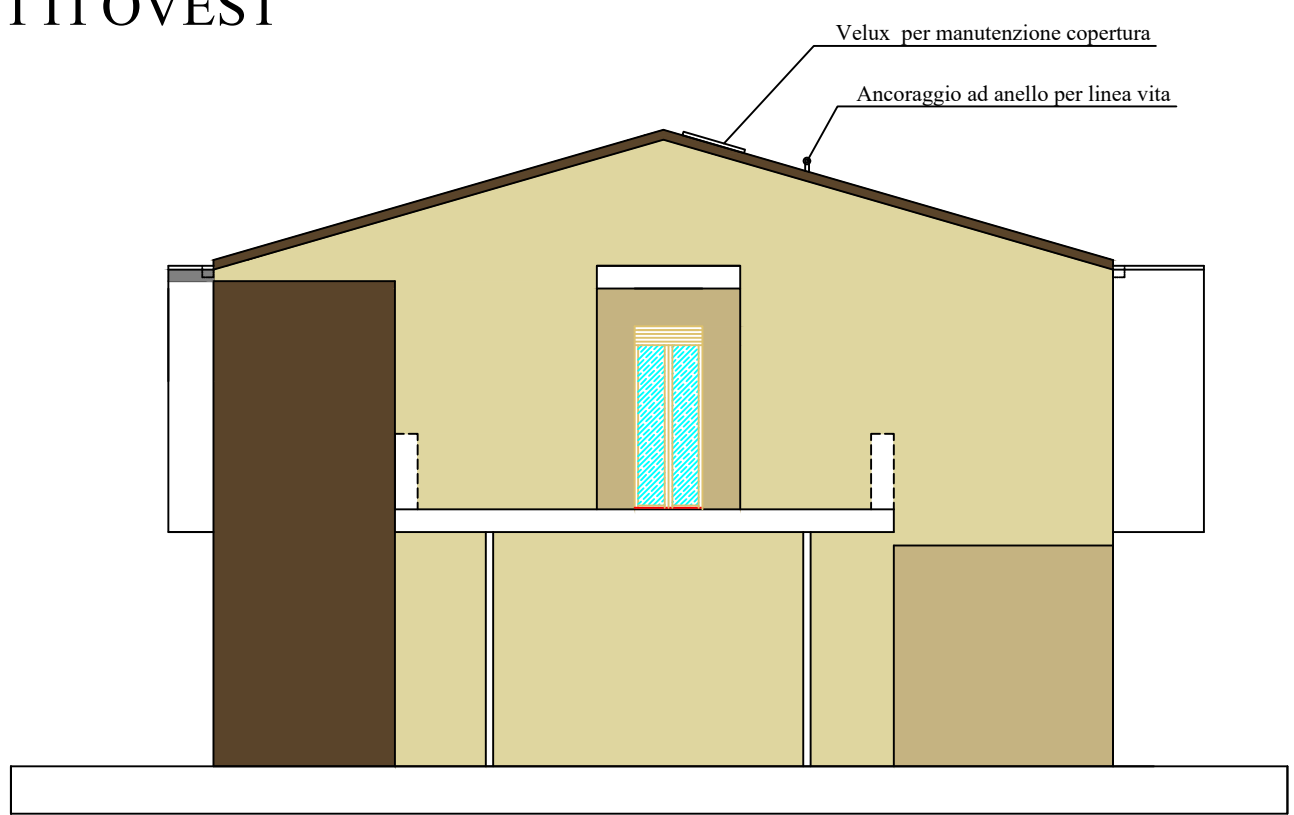


PROSPETTO NORD EDIFICI A-B-C

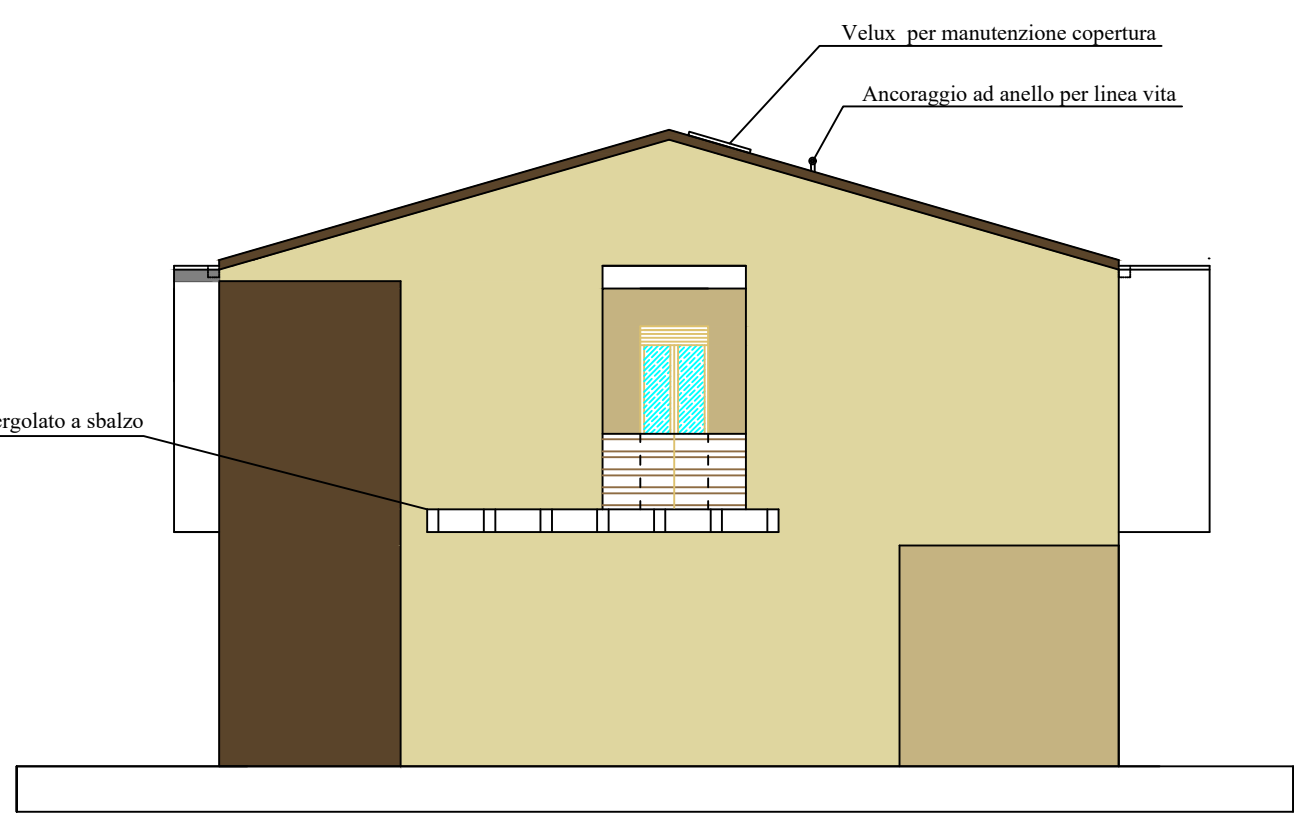


PROSPETTO NORD EDIFICIO D

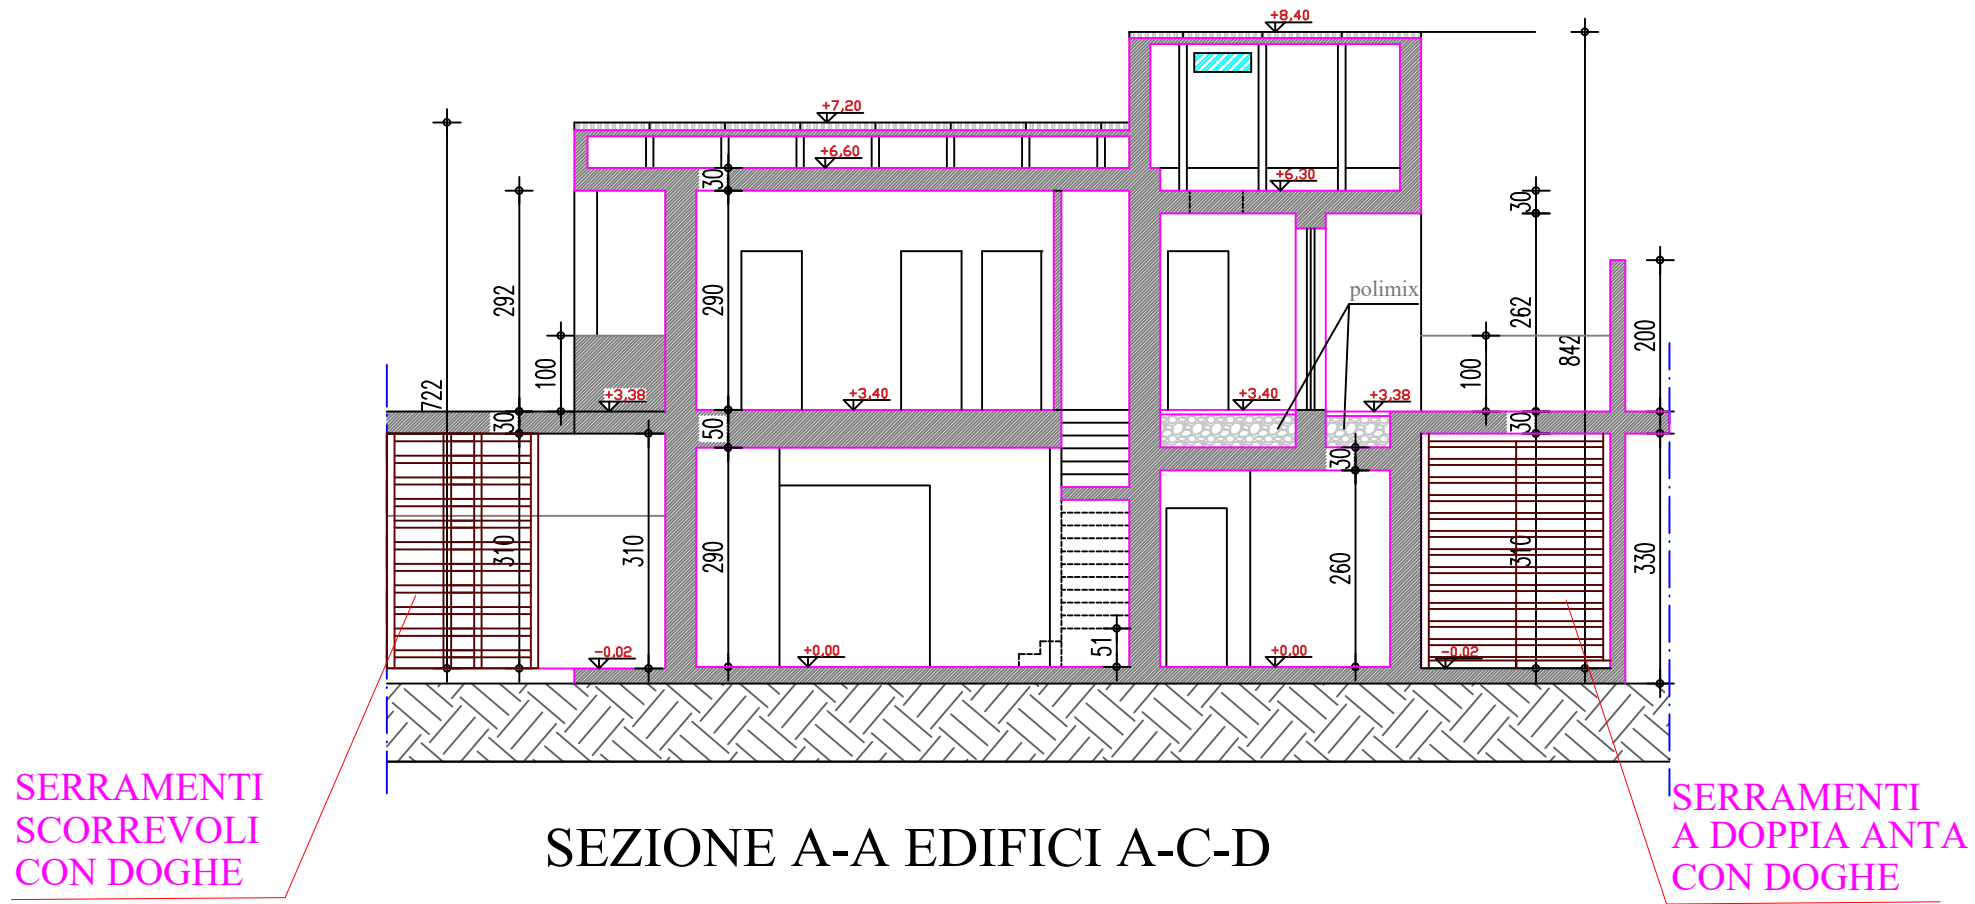

SEZIONE A-A EDIFICI A-C-D

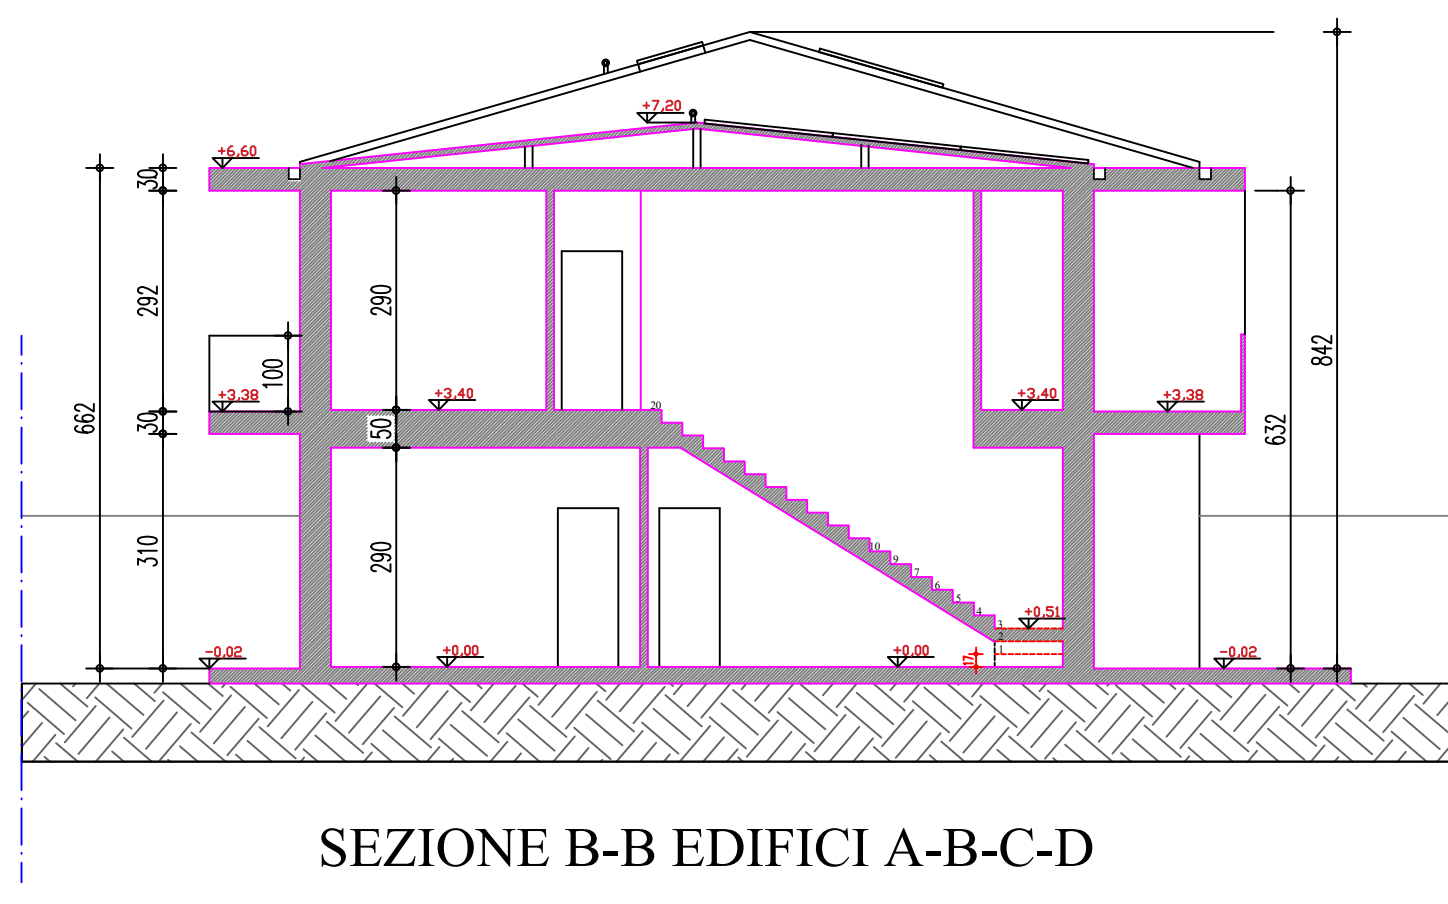

SEZIONE B-B EDIFICI A-B-C-D

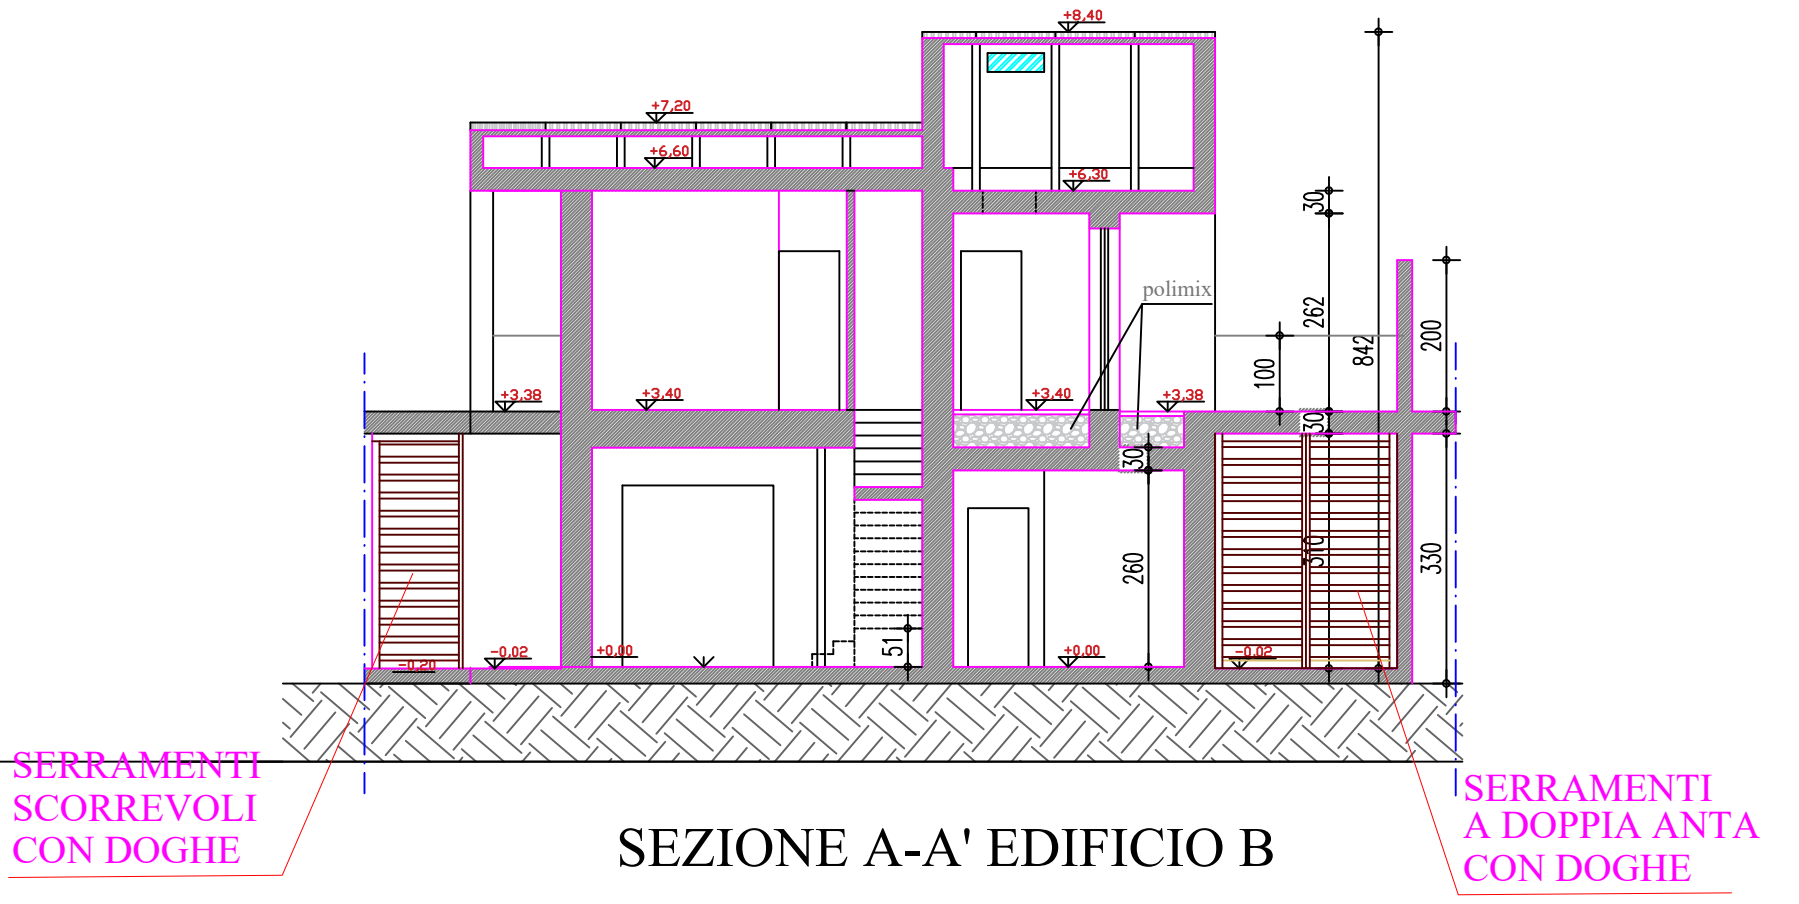

SEZIONE A-A' EDIFICIO B