


Sciivolo con struttura in acciaio zincato e verniciato a polvere 80 x 80 mm fissato dall'alto con tappi in polipropilene. Piattaforme realizzate in piastra HPL, pannelli laterali realizzati in chiodi HDPF resistenti alle condizioni atmosferiche. Sciivolo in acciaio inossidabile con robusti pannelli laterali in HDPE o HPL, barre in acciaio inossidabile, viti in acciaio inox e/o viti ricoperte con tappi in plastica.


**DATI DIMENSIONALI**  
Altezza totale: cm 485  
Altezza di caduta: cm <60  
Area d'ingombro: cm 630 x 85  
Spazio minimo: cm 980 x 385 x 650 h  
Area d'impatto: mq 27,4  
Superficie antitrauma (piastre): mq 40  
Età d'uso consigliata: 3-14 anni

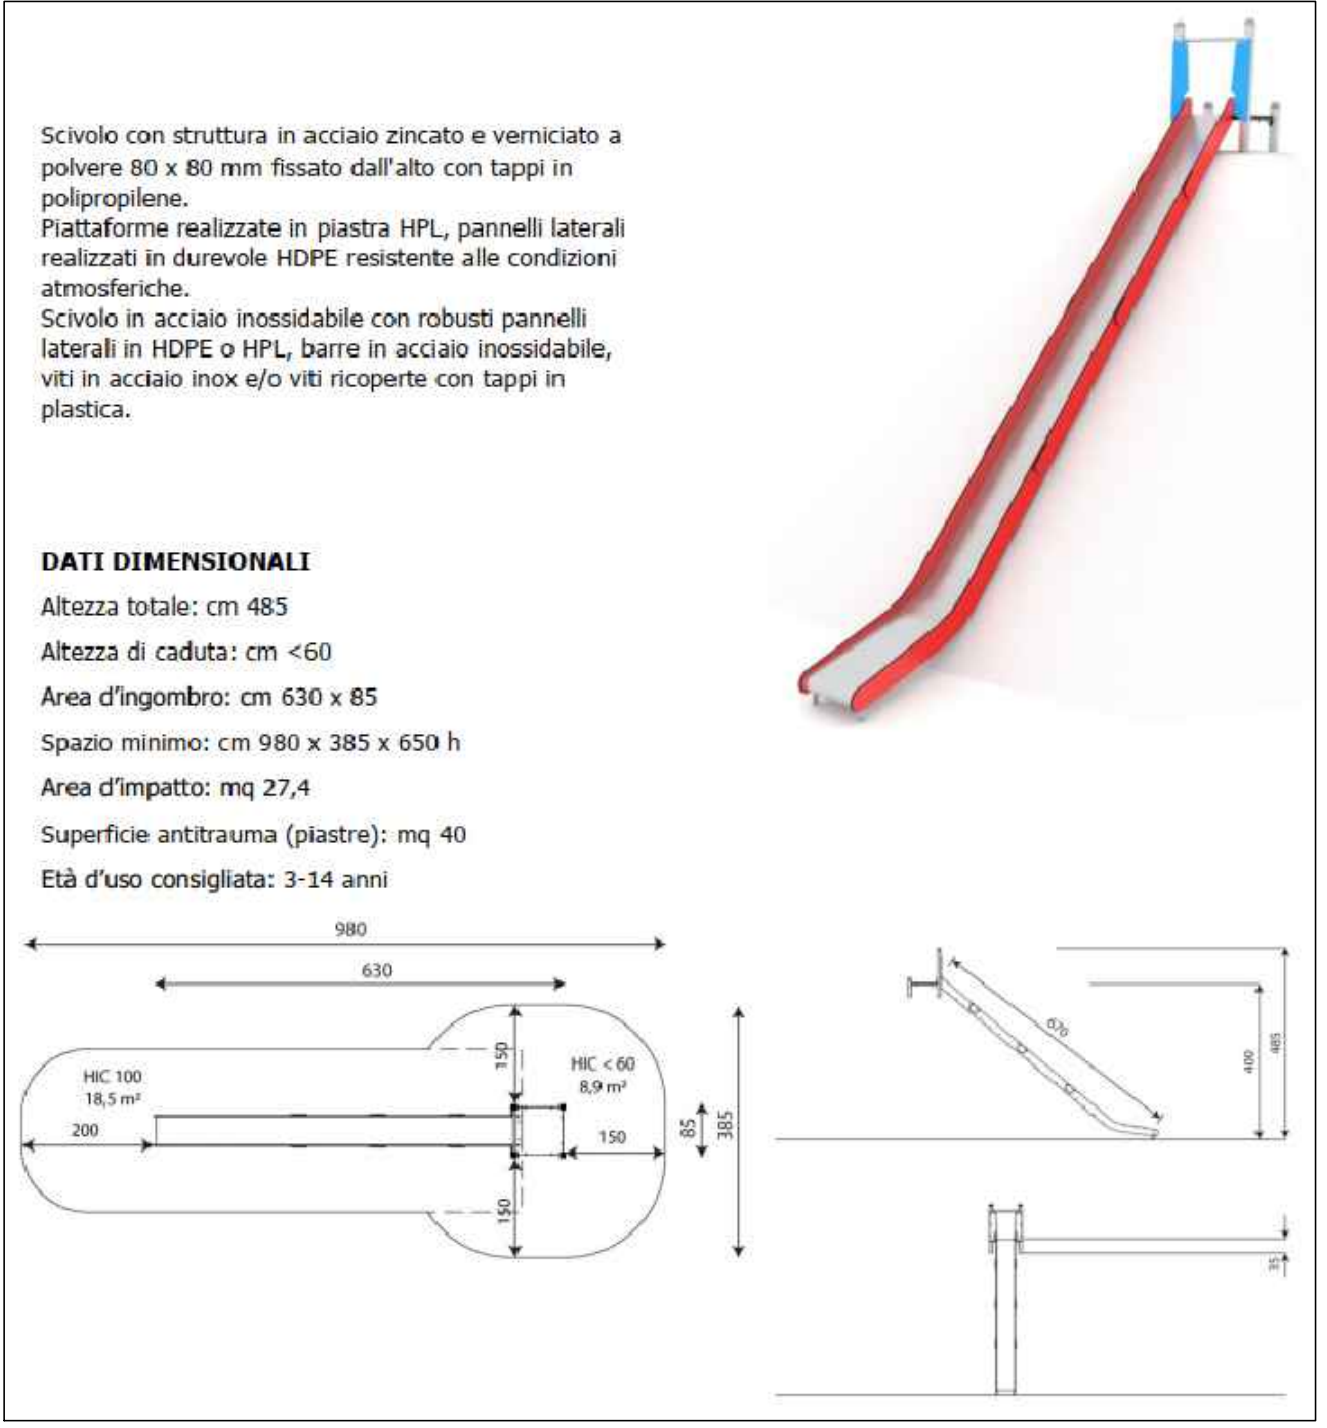

**Gioco "Tipo E"**



**SEZ. TIPO 1**

finitura superficiale sp. 1cm  
sottofondo in cls esistente con rete elettrosaldata sp. 10cm  
fondo ammortizzante sp. 2cm  
cordolo in cor-ten esistente

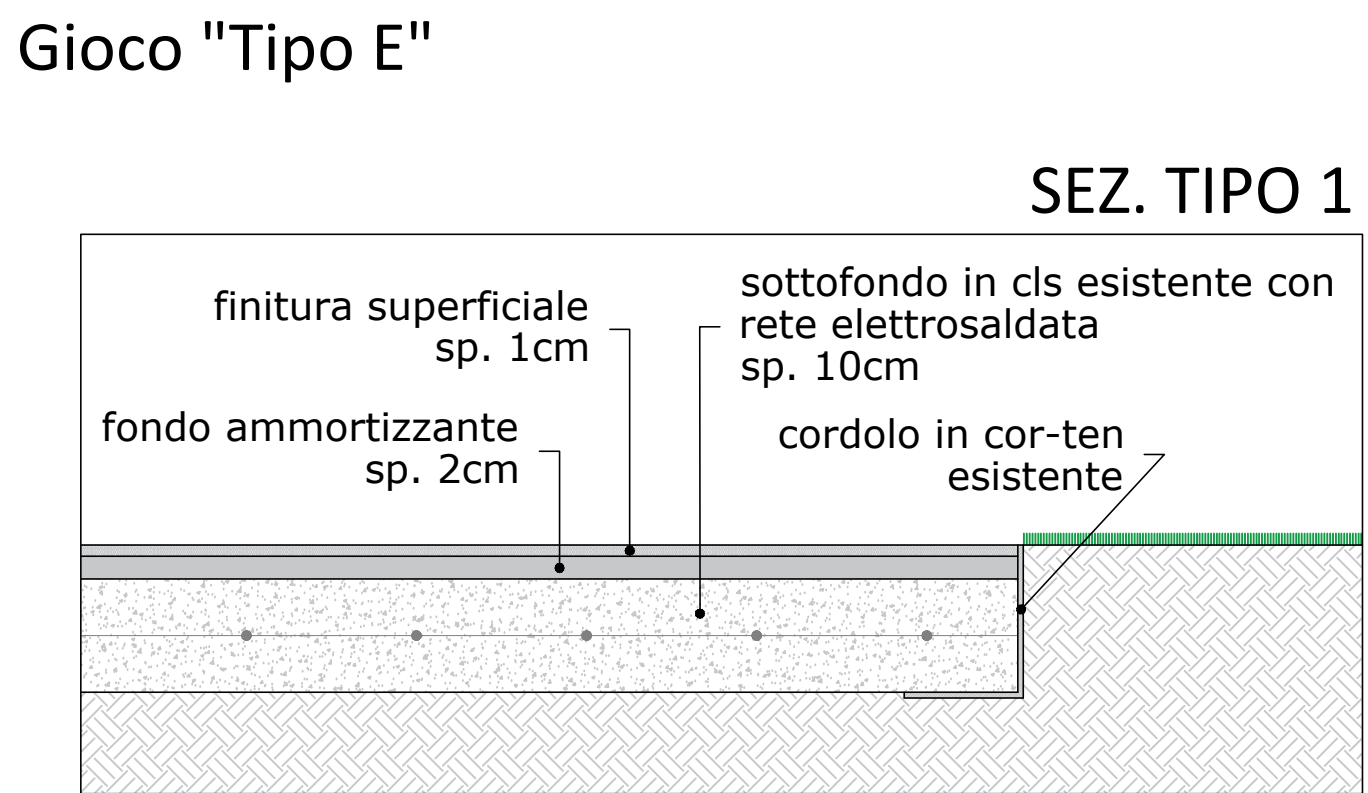


**SEZ. TIPO 2**

piastrelle antitrauma 50x100cm sp. 4.5cm  
colla bicomponente per piastrelle sintetiche  
sottofondo in cls sp. 10cm  
TNT  
n.1 100x200cm

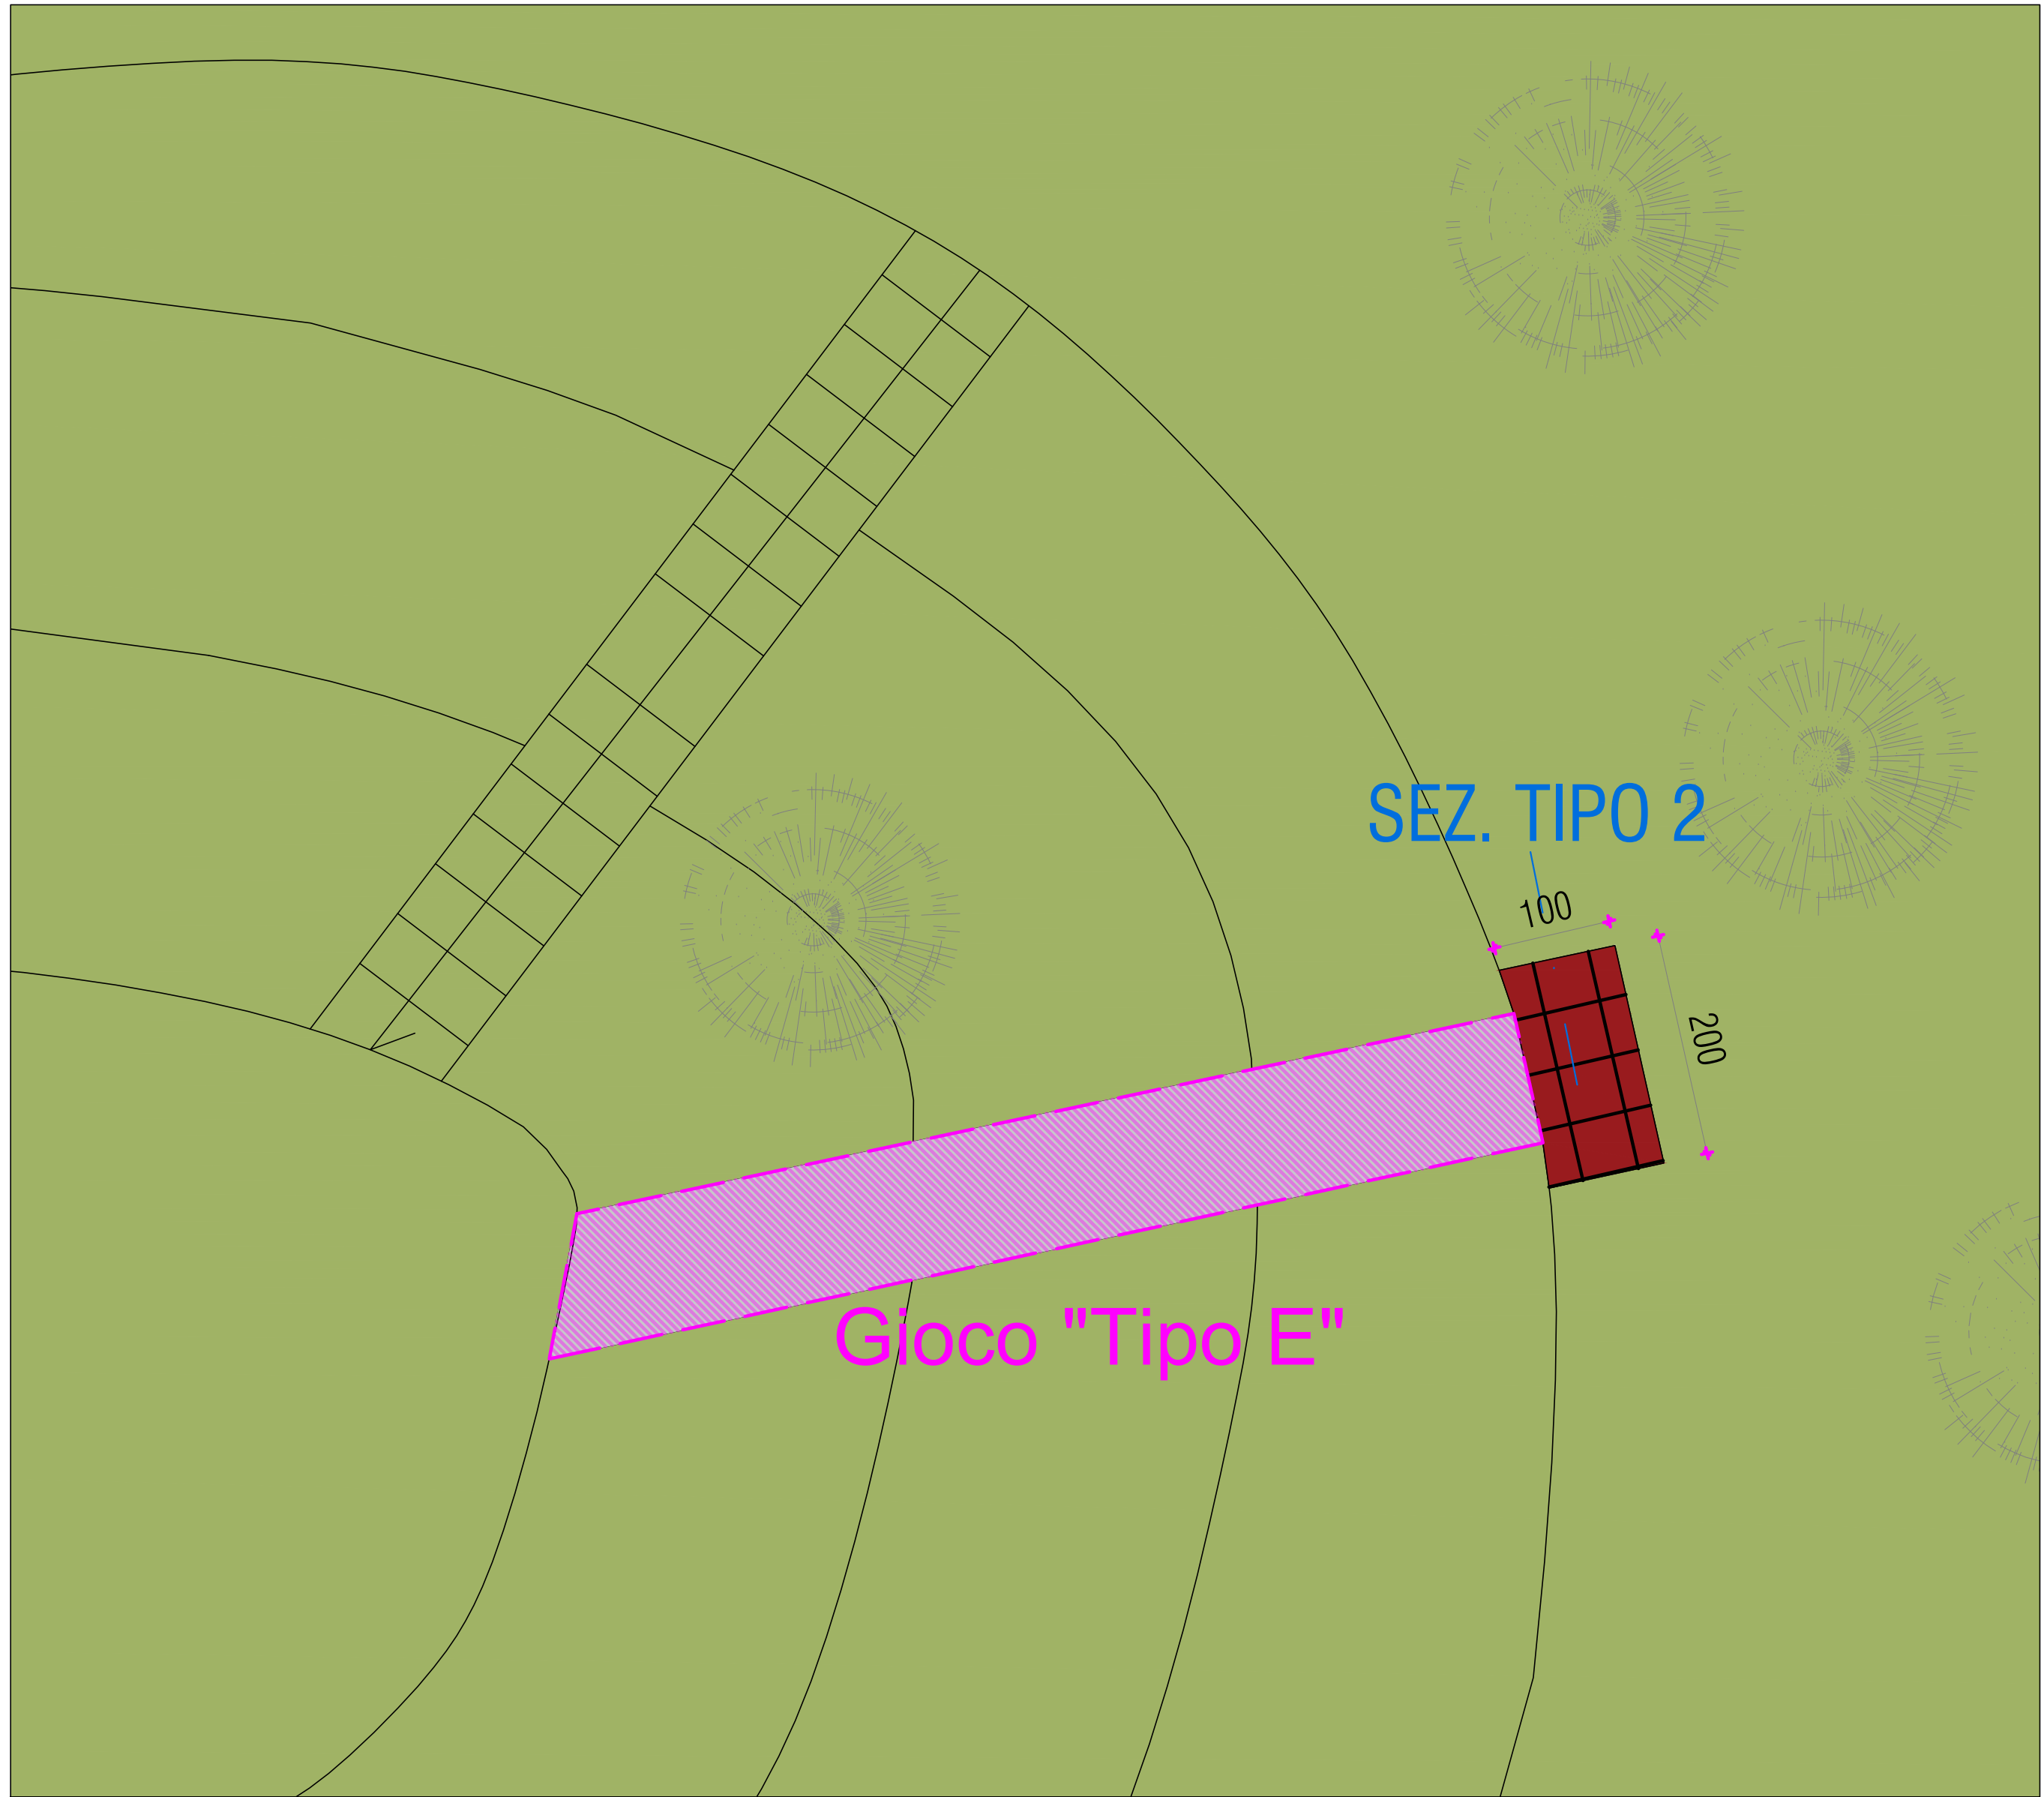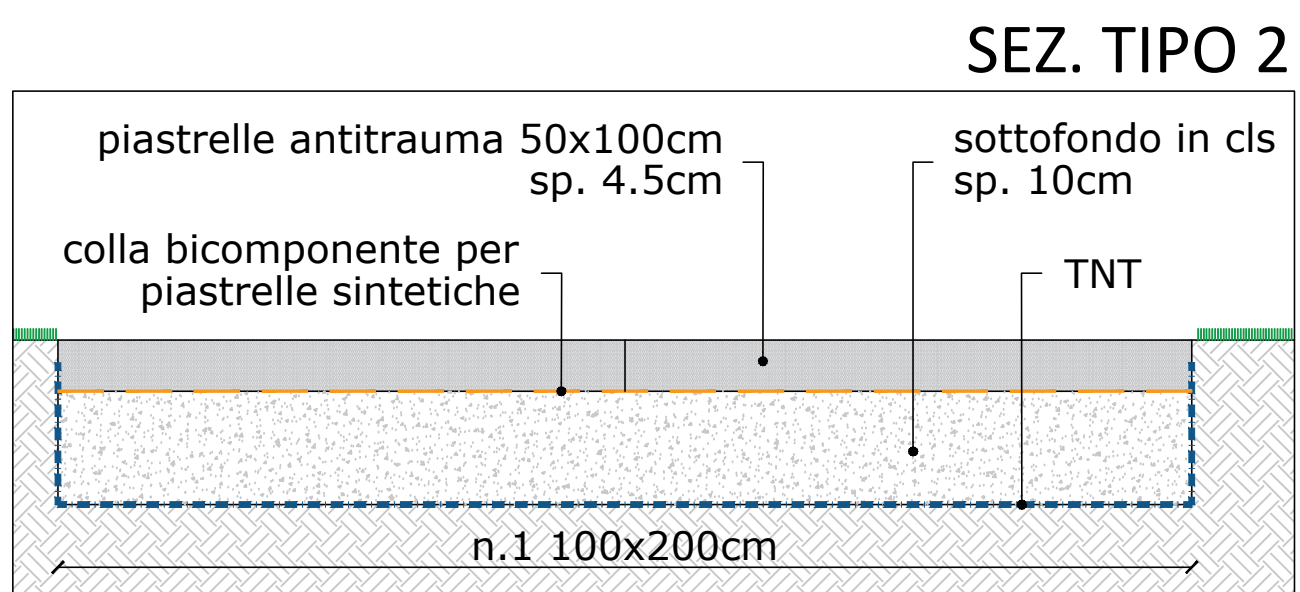



**Gioco "Tipo C"**

Età d'uso consigliata: da 3 a 12 anni  
Dimensioni d'ingombro: cm.15x124x150H.  
Componenti:  
n.2 pali portanti metallici, n.1 pannello in multistrato laccato, n.9 cilindri tris, n.3 tubi portanti con boccole

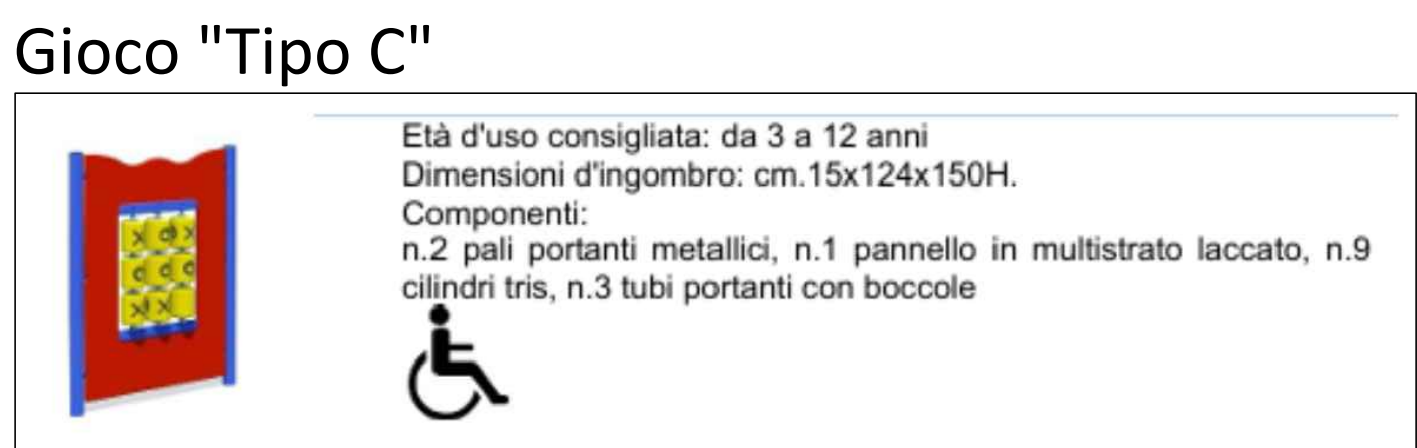


**Gioco "Tipo D"**

Età d'uso consigliata: da 3 a 12 anni  
Dimensioni d'ingombro: cm.15x124x150H.  
Componenti:  
n.2 pali portanti metallici, n.1 pannello in laminato con gong, n.1 battente

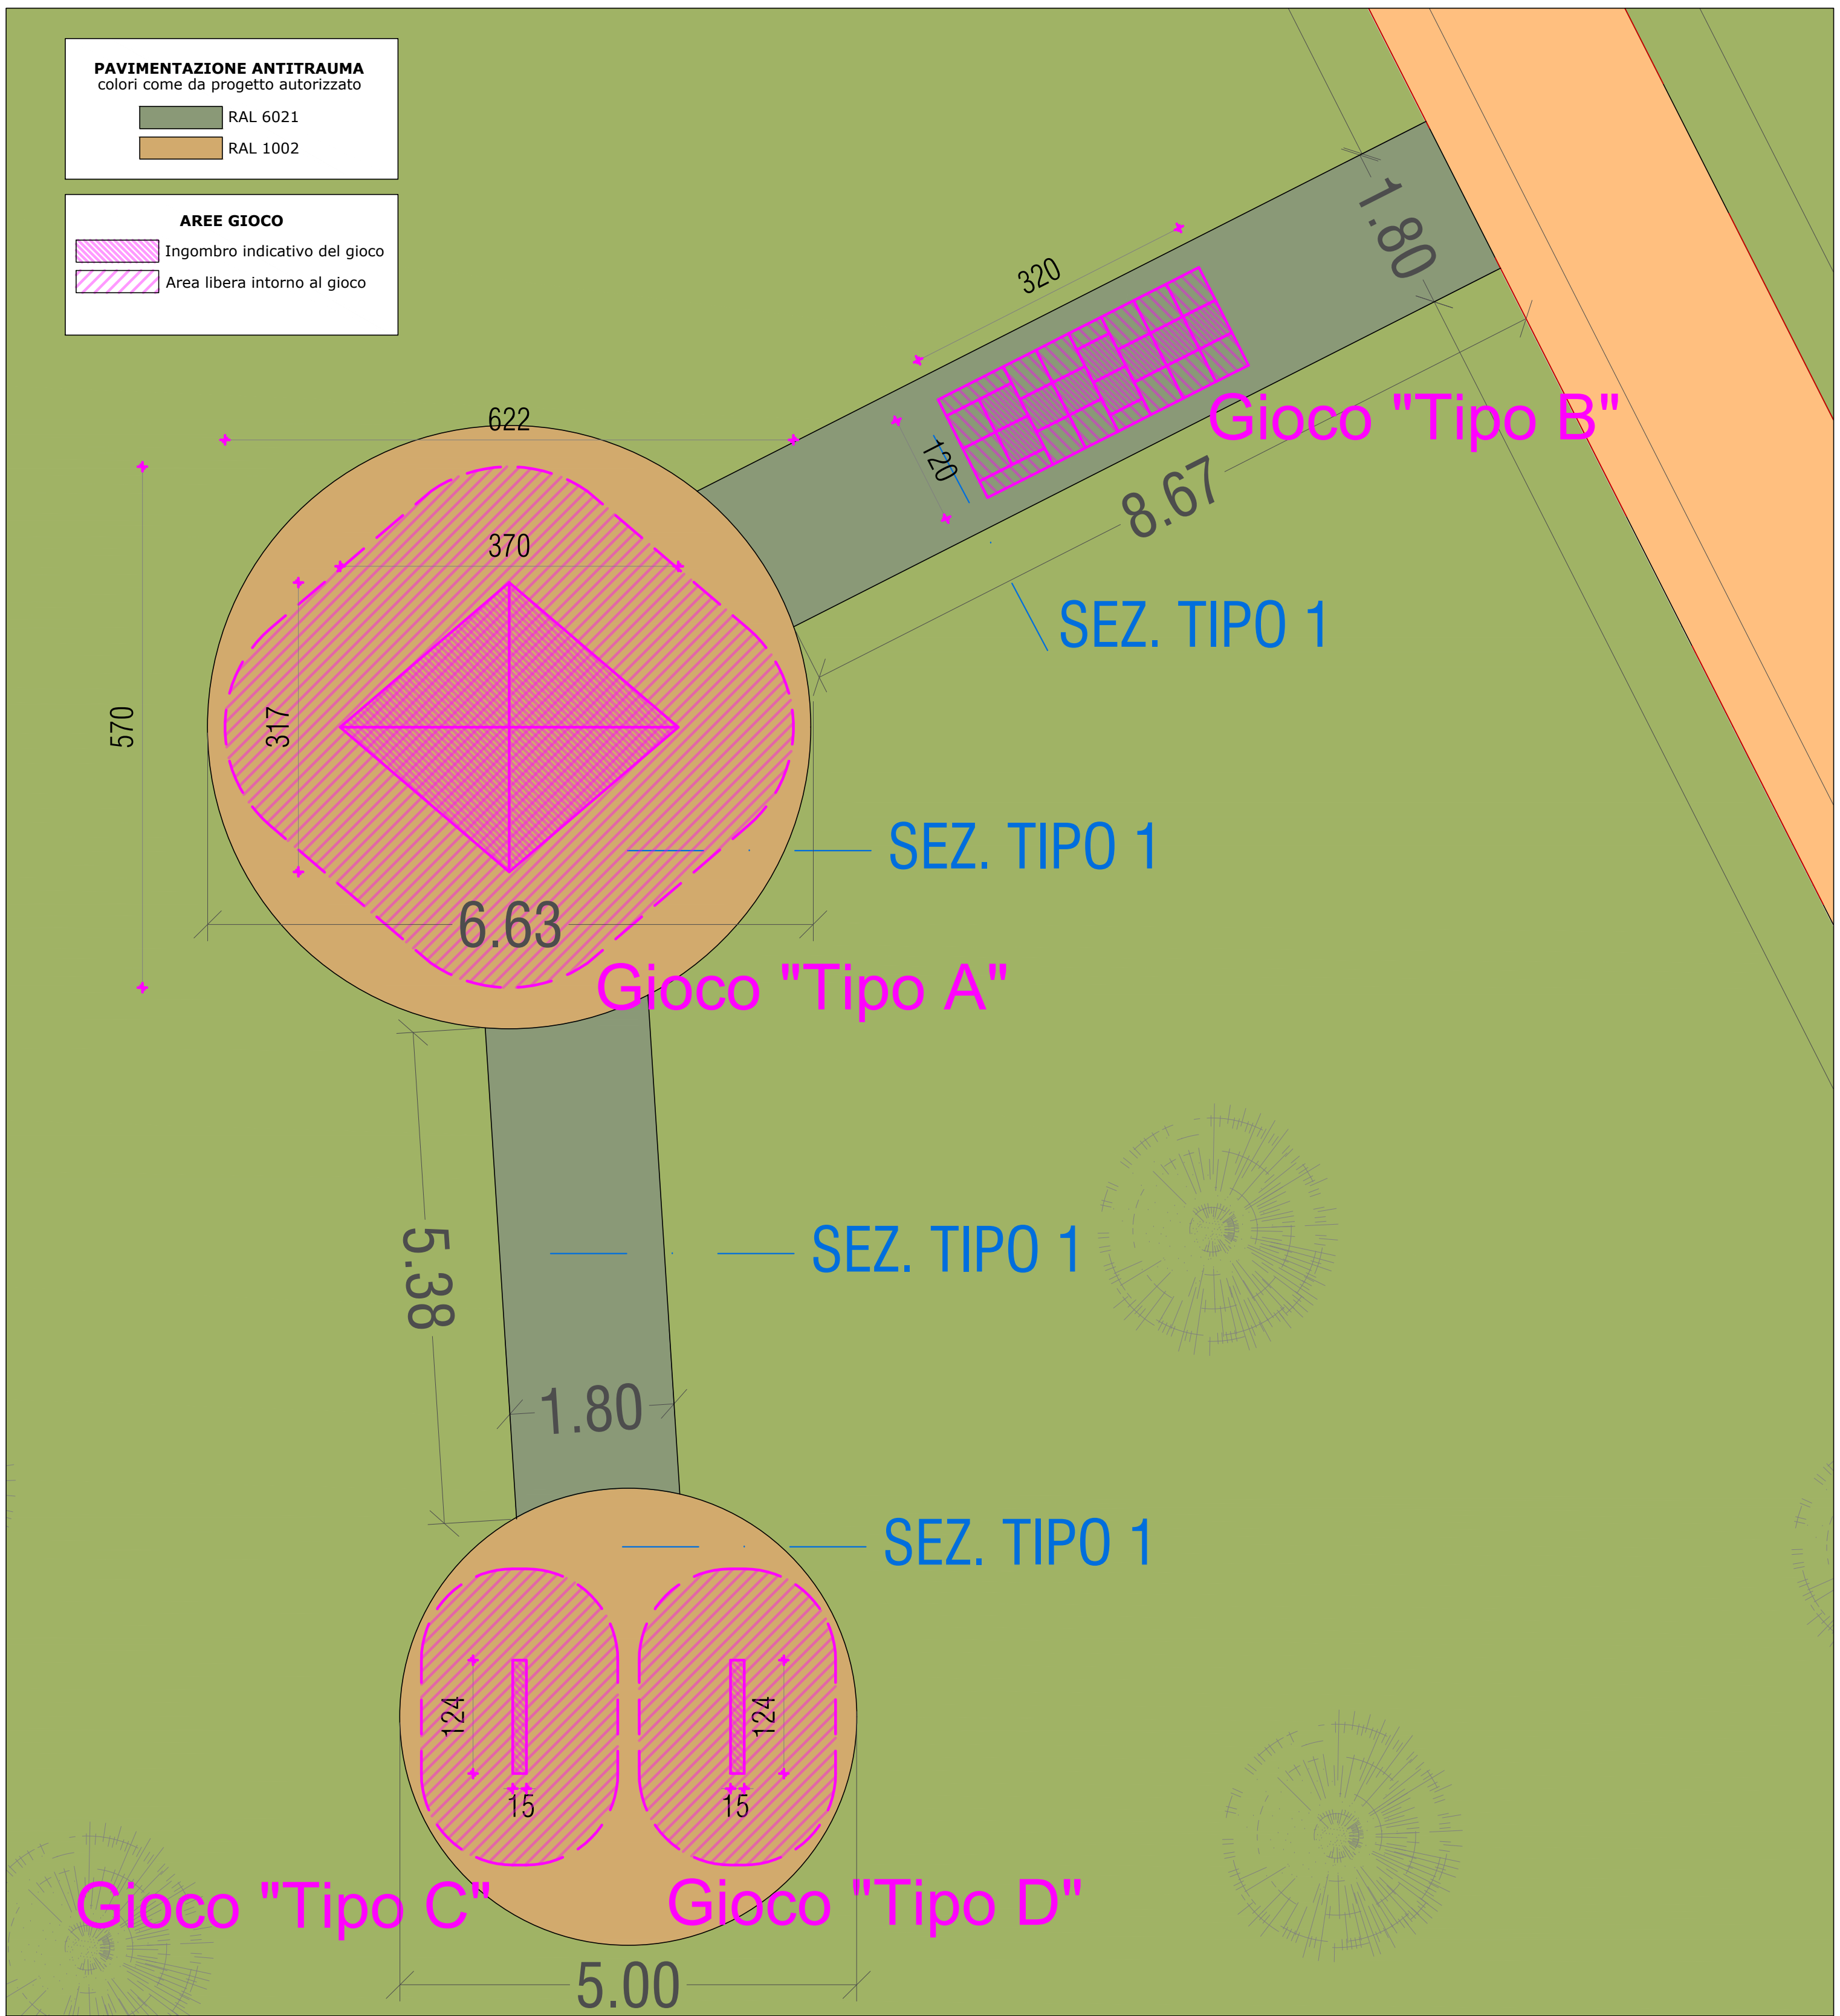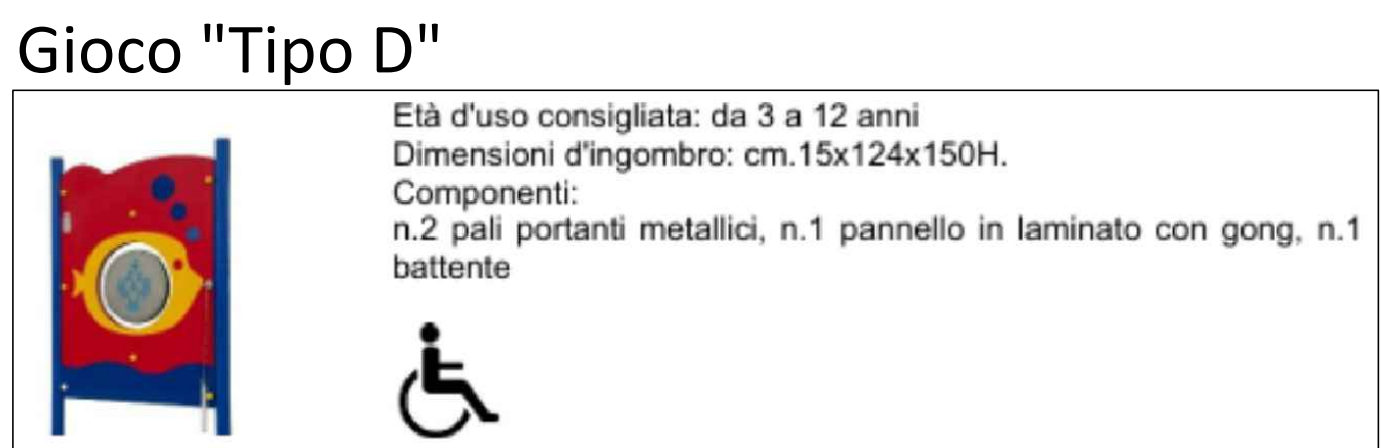

**Gioco "Tipo A"**

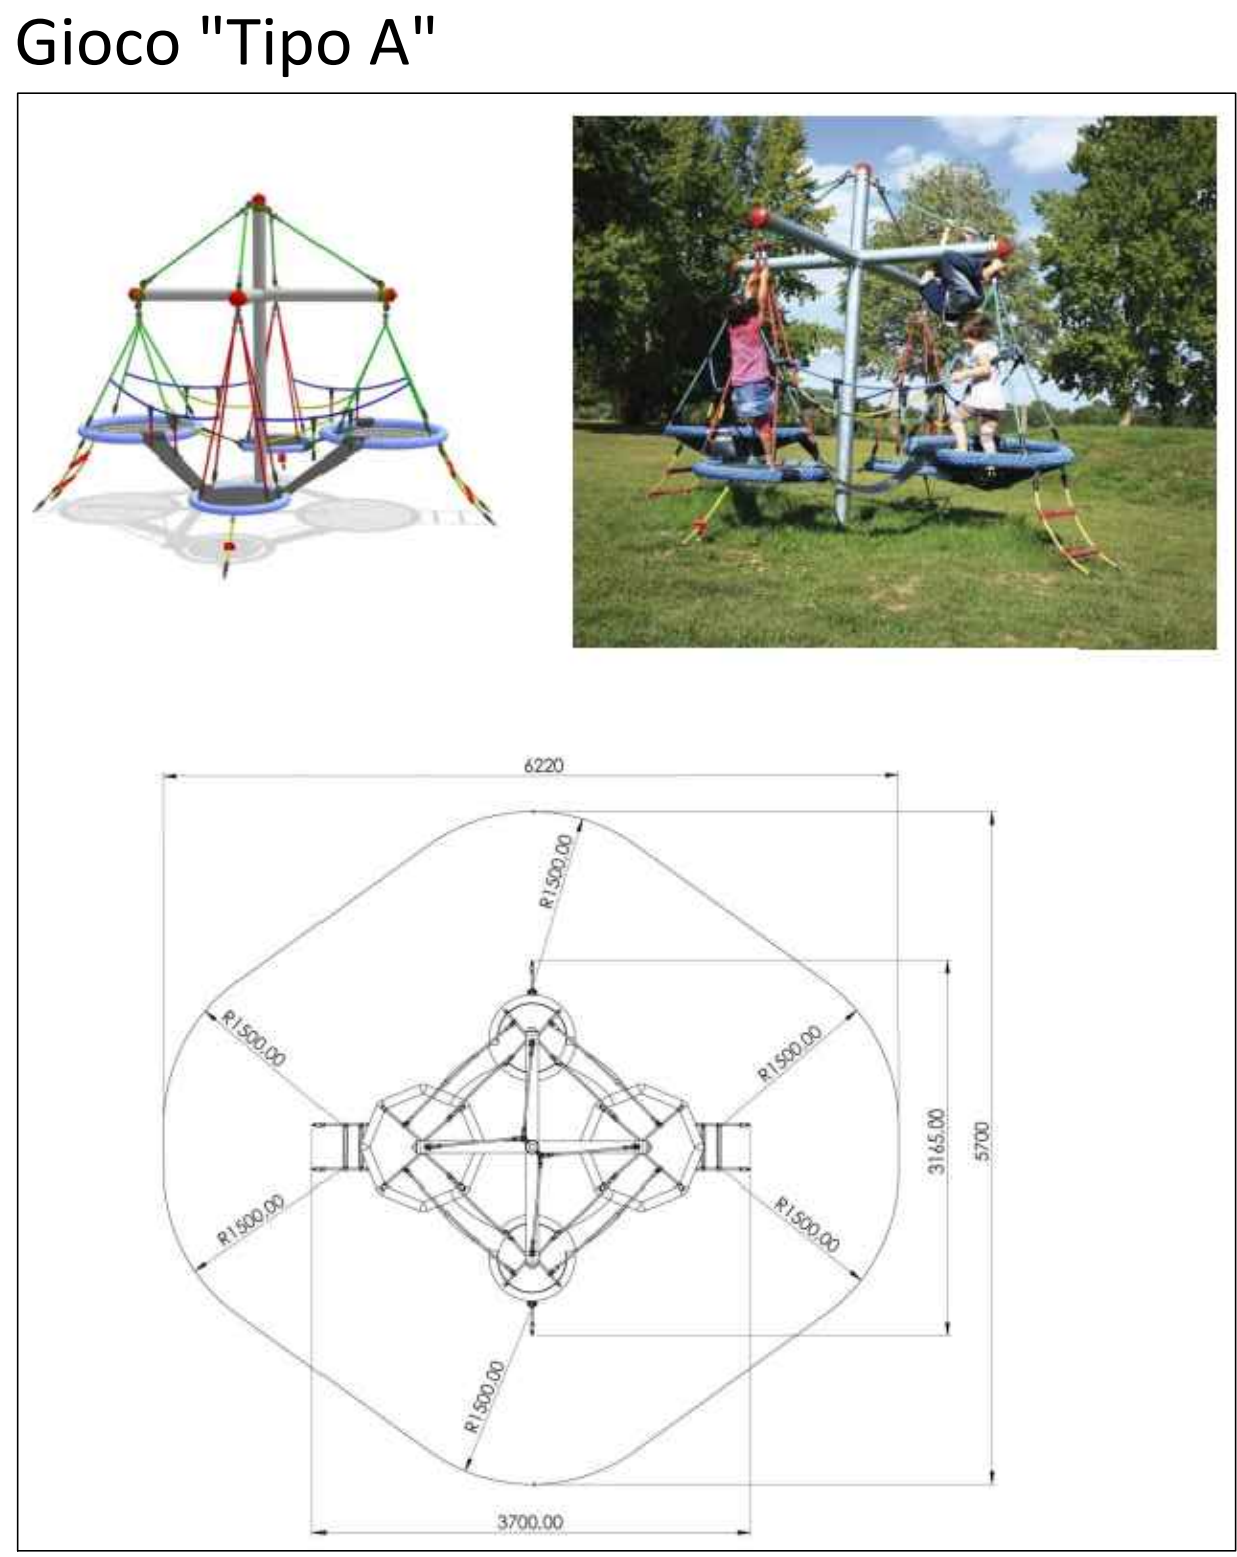

**responsabile unico del progetto**  
**ing. SARA MALORI**  
Parma Infrastrutture S.p.A.

**progetto architettonico**  
**arch. GIAMPAOLO SALSI**  
Parma Infrastrutture S.p.A.

**COMUNE DI PARMA**  
SETTORE OPERE PUBBLICHE

**Nuova area verde del Parco Ducale**  
Realizzazione interventi per arredi e giochi

**CUP I95I24000020004**

| revisione | data       | descrizione |
|-----------|------------|-------------|
| 01        | 10.03.2026 | Rev.1       |
| 02        |            |             |
| 03        |            |             |
| 04        |            |             |
| 05        |            |             |
| 06        |            |             |

**PROGETTO ESECUTIVO**

| TAVOLA: |        |
|---------|--------|
| serie   | numero |
| A       | 02     |
| formato |        |
| scala   | 1:50   |
| file:   |        |

**PROGETTO**

E' vietata la riproduzione e diffusione in qualsiasi forma. Tutti i diritti sono riservati nei termini di legge al Comune di Parma