


 Area di intervento



COMUNE DI PARMA
SETTORE OPERE PUBBLICHE
TEATRO REGIO

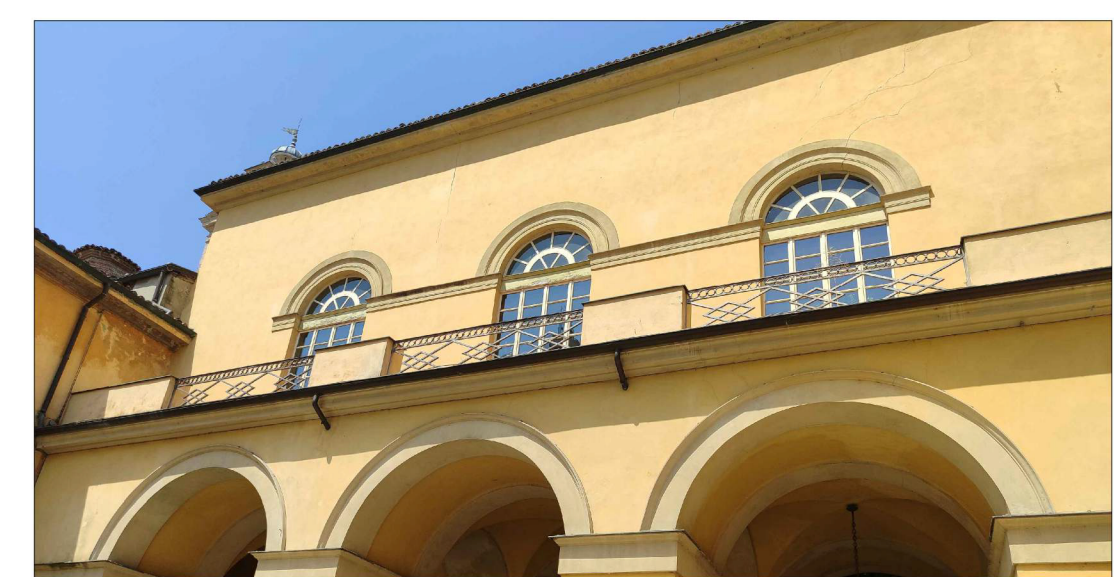

Responsabile Unico di Progetto:	Ing. Cecilia Damoni	
Consulenza rilievo stato conservativa:	ARCHE RESTAURI s.n.c. Via Chiavari 18/A - 43125 - Parma PEC: archerestauri.parma@pec.libero.it	ARCHE RESTAURI snc
Progetto strutturale:	Ing. Maurizio Ghilani L.P.Eng srl strada Farini 37 - 43121 - Parma email: m.ghilani@studioghilani.it 	
Progetto architettonico:	Arch. Brigitta Agnese Greco  L.P.Eng srl strada Farini 37 - 43121 - Parma email: m.ghilani@studioghilani.it	

STATO DI FATTO - INQUADRAMENTO GENERALE

Esecutivo - scala 1:200
Data emissione: 29/07/2025

TEATRO REGIO: Manutenzione straordinaria della copertura dei fornici del braccio Sud
CUP 192H2400880004 - CUI L00162210348202500049

TAV.
ARO