



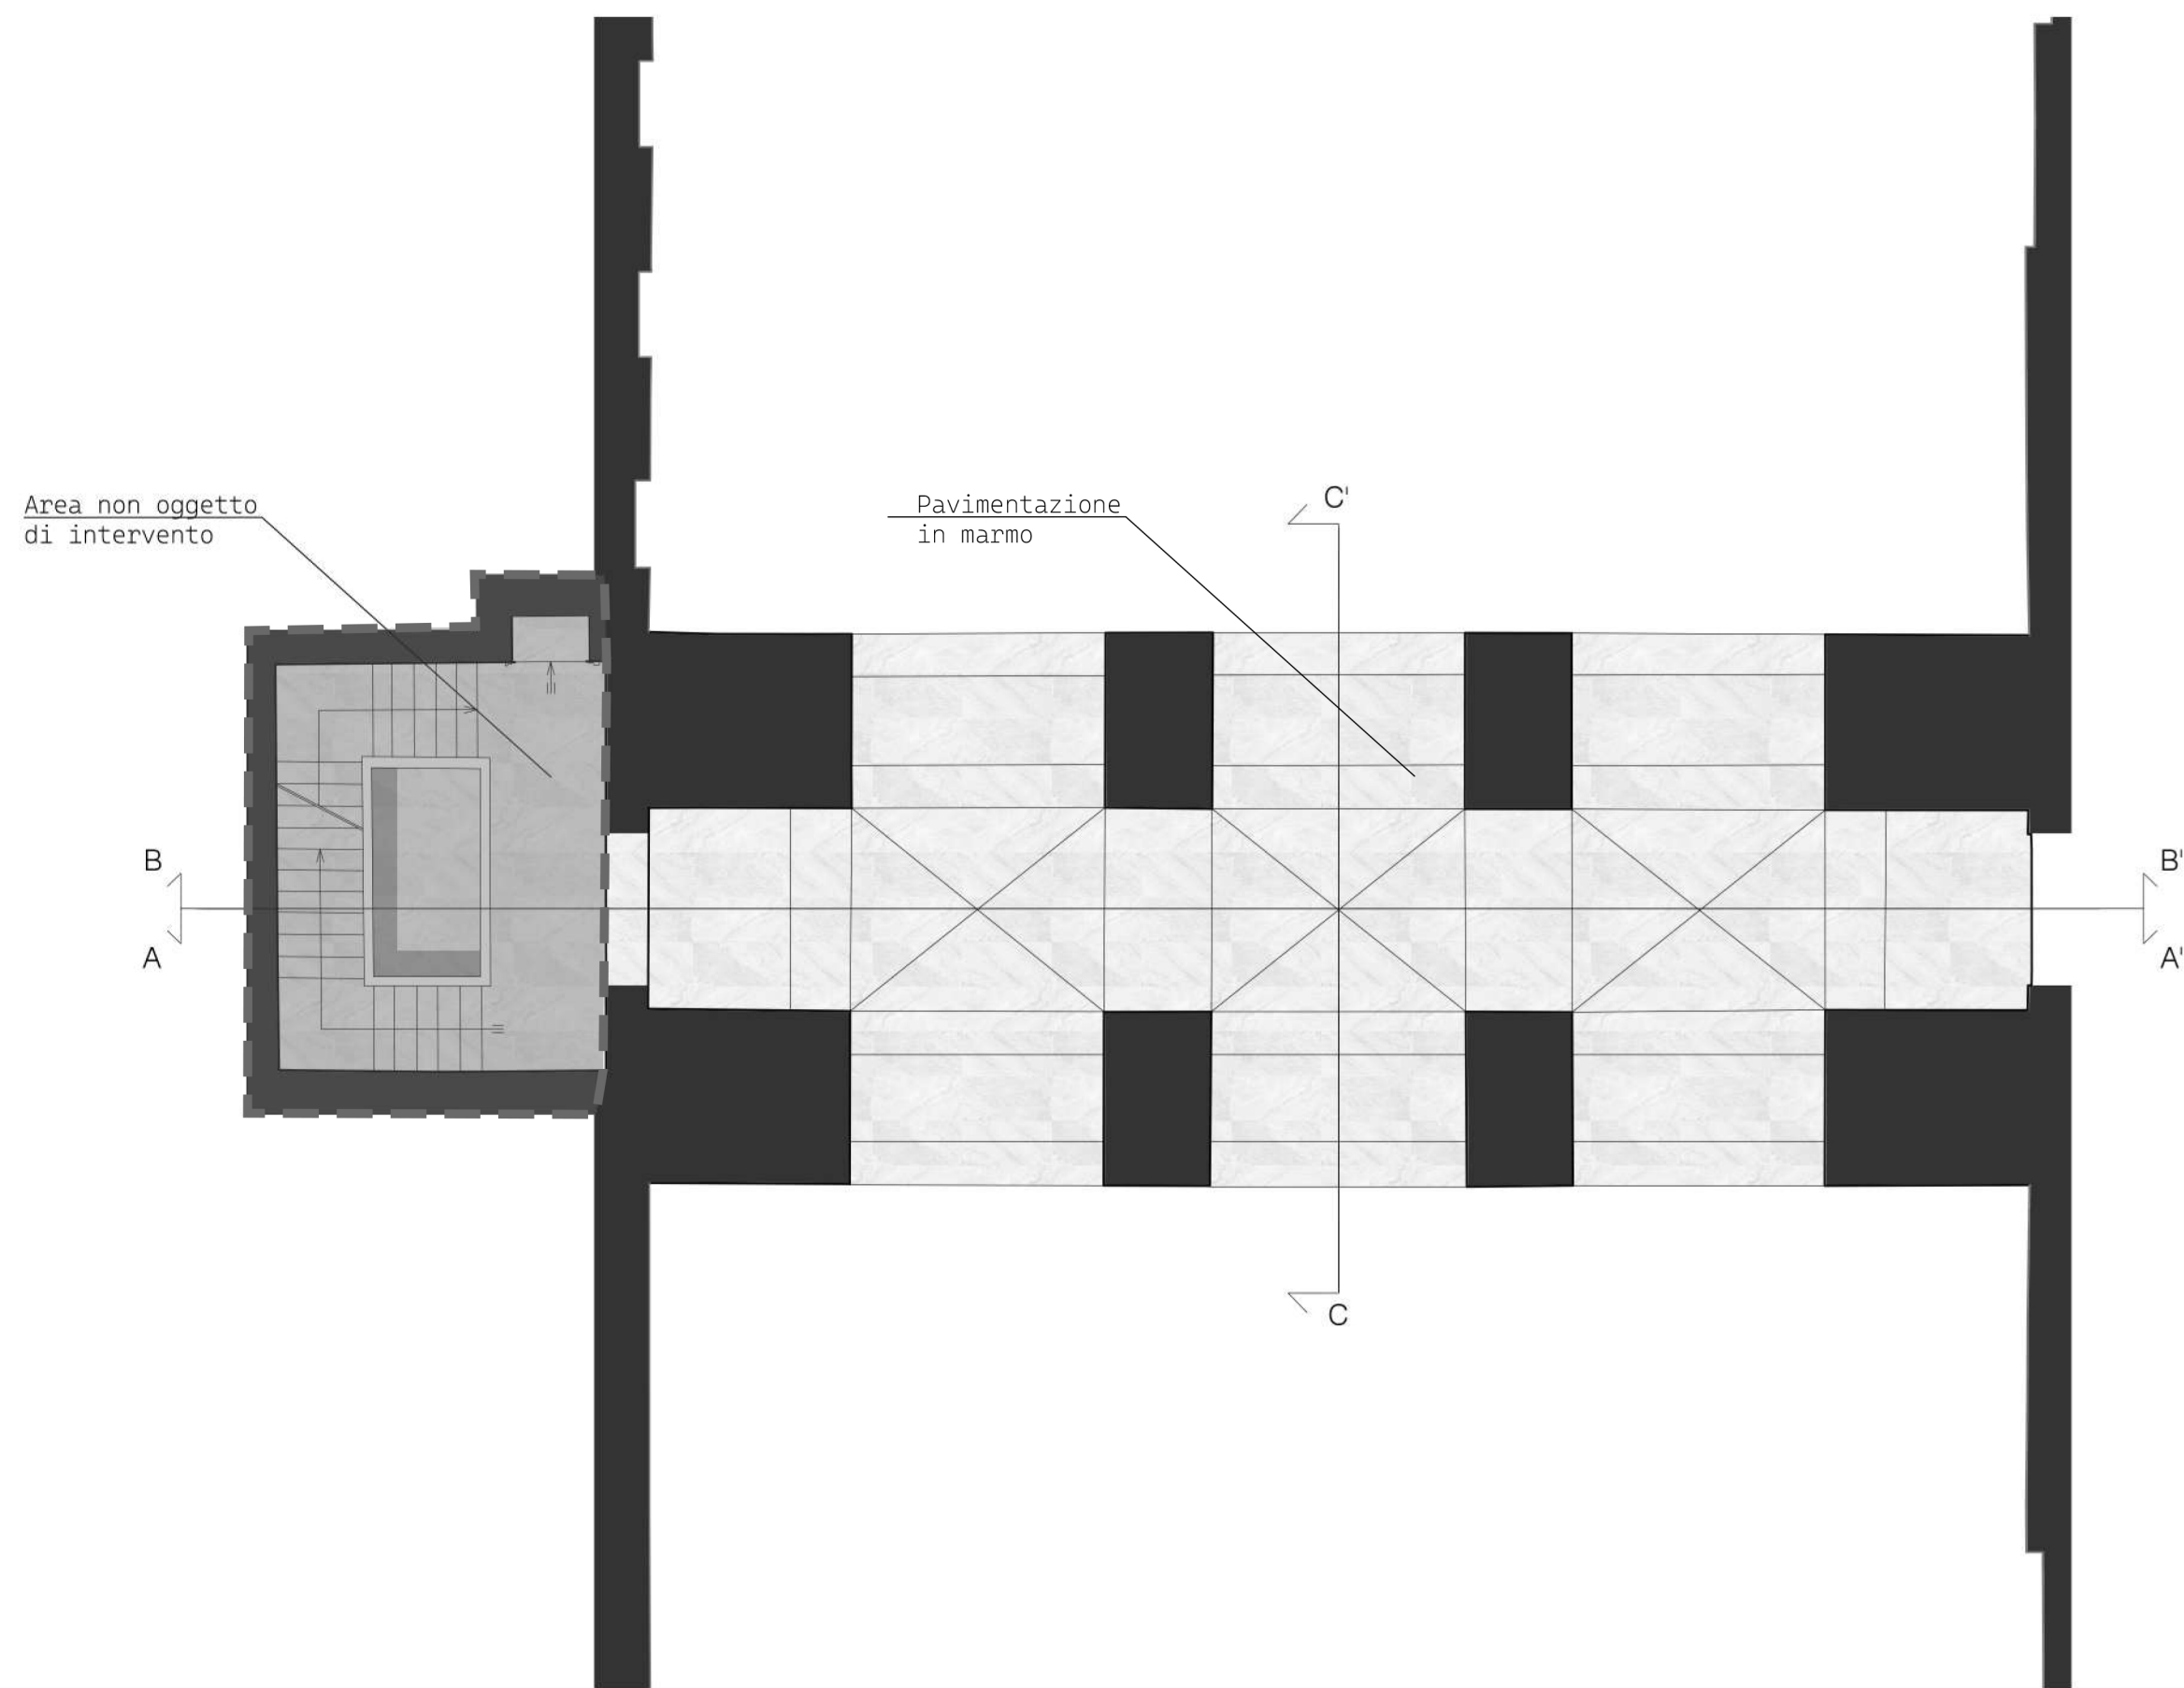

COMUNE DI PARMA
SETTORE OPERE PUBBLICHE
TEATRO REGIO

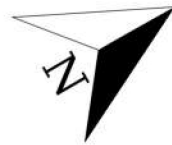

Responsabile Unico di Progetto:	Ing. Cecilia Damoni	
Consulenza rilievo stato conservativo:	ARCHÈ RESTAURI s.n.c. Via Chiavari 18/A - 43125 - Parma PEC: archerestauri.parma@pec.libero.it	ARCHÈ RESTAURI snc
Progetto strutturale:	Ing. Maurizio Ghillani L.P.Eng srl strada Farini 37 - 43121 - Parma email: m.ghillani@studioghillani.it	
Progetto architettonico:	Arch. Brigitta Agnese Greco	

RILIEVO GEOMETRICO E MATERICO - PIANO AMMEZZATO

Esecutivo - scala 1:100

Data emissione: 29/07/2025

TEATRO REGIO: Manutenzione straordinaria della copertura dei forni del braccio Sud
CUP I92H24000880004 - CUI L00162210348202500049

TAV.
AR2