




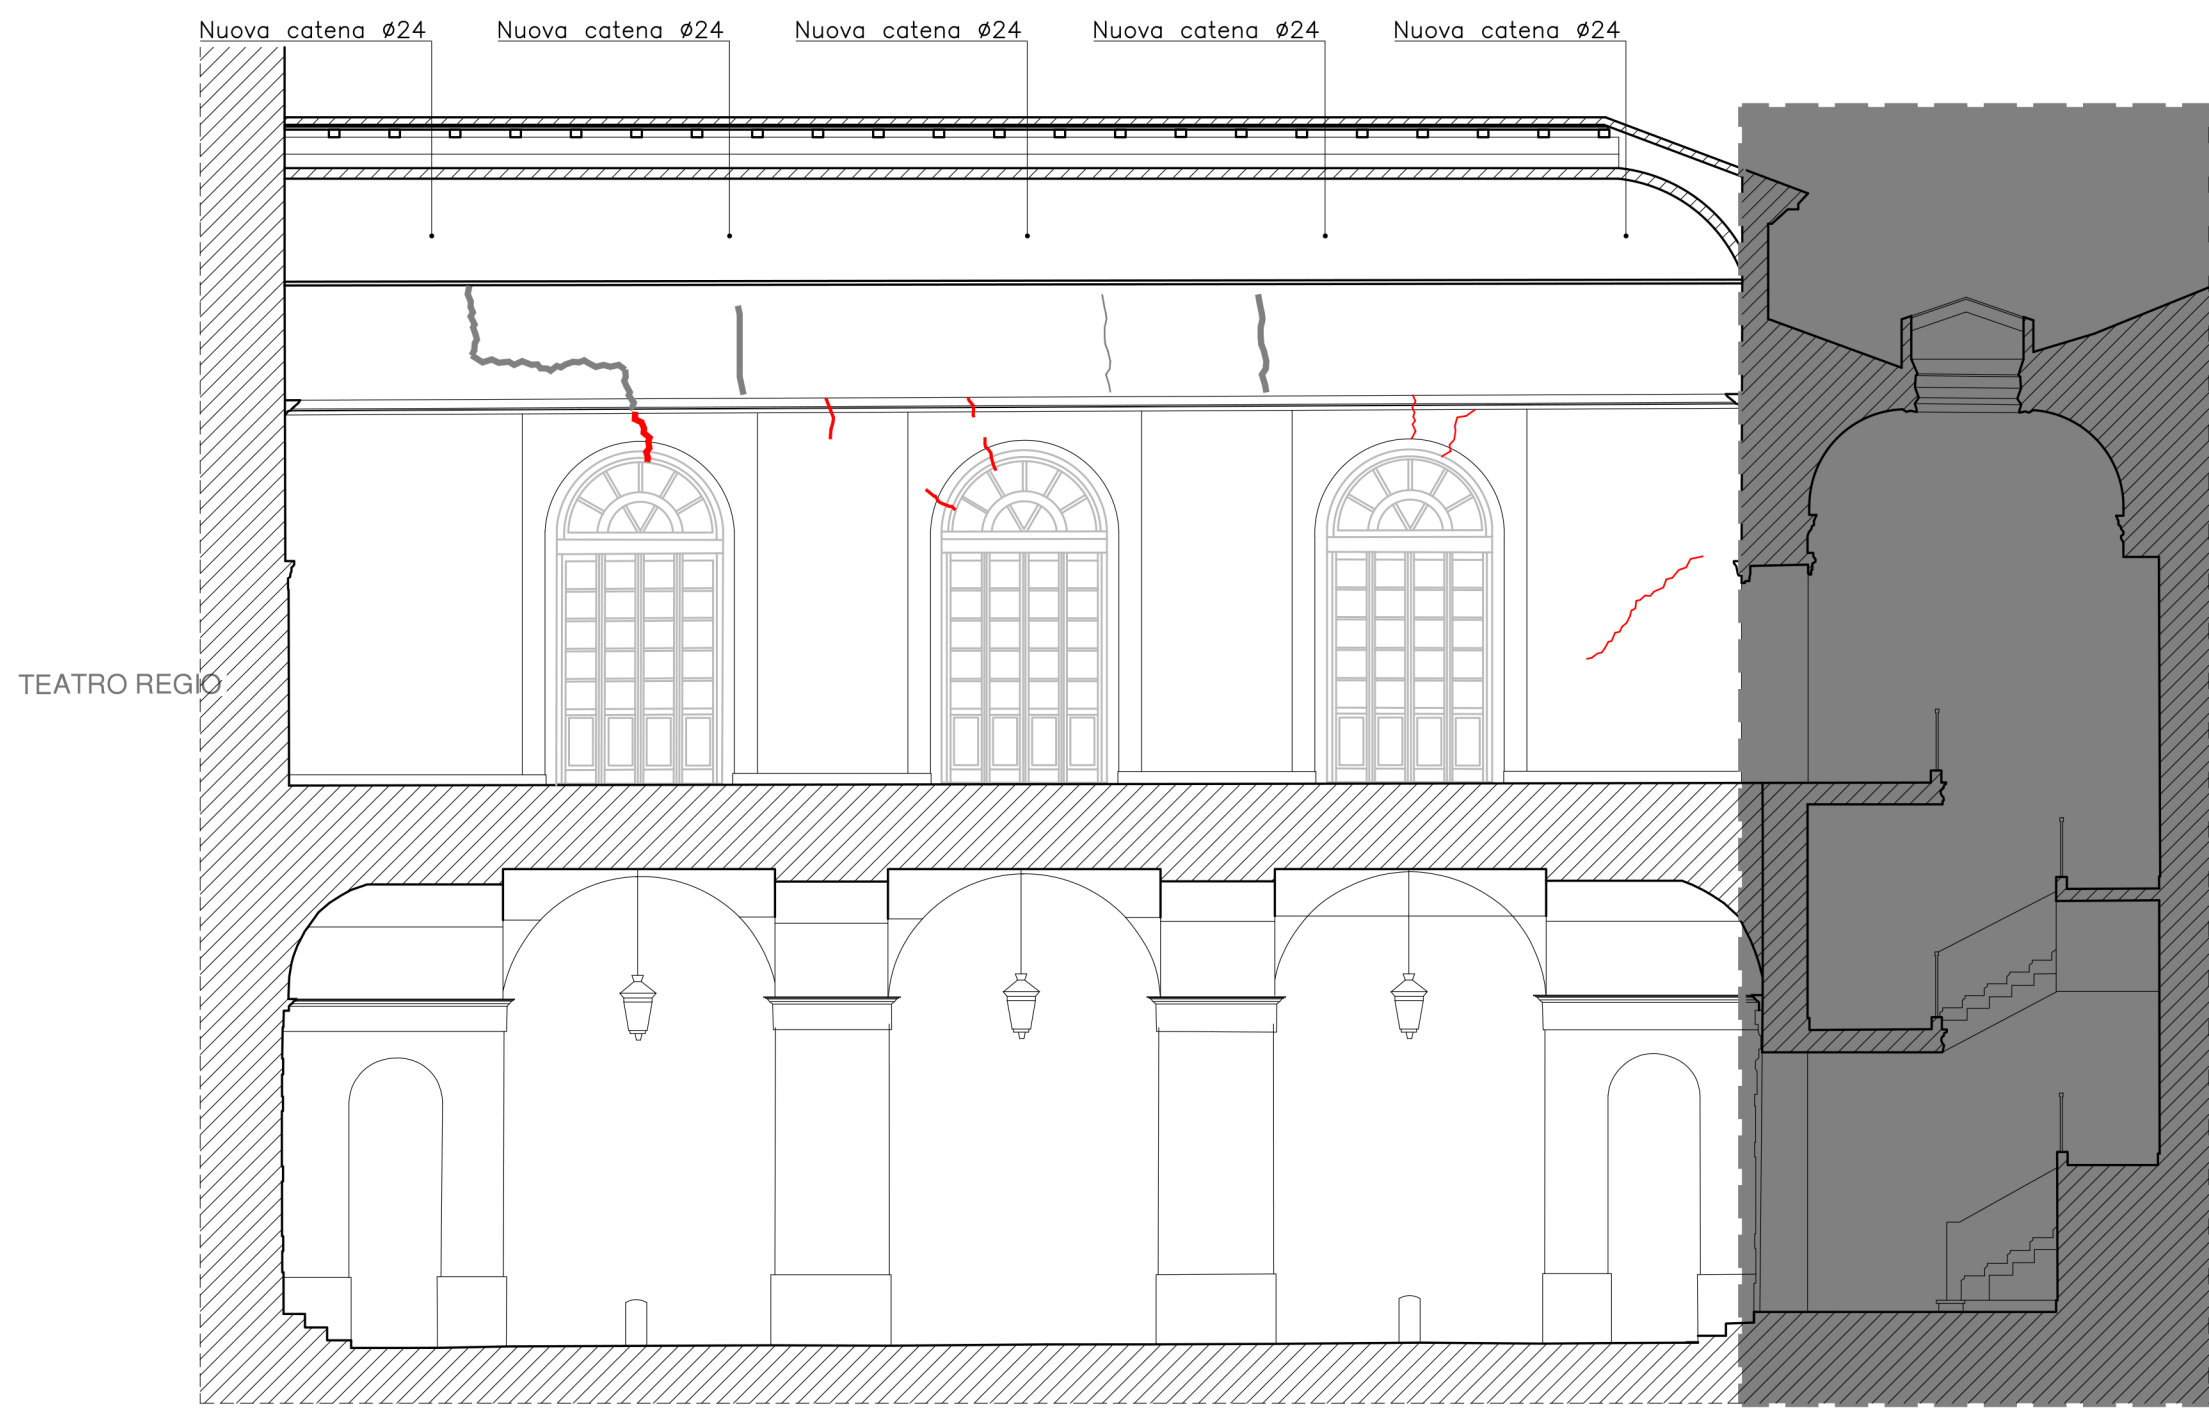

SEZIONE A-A'

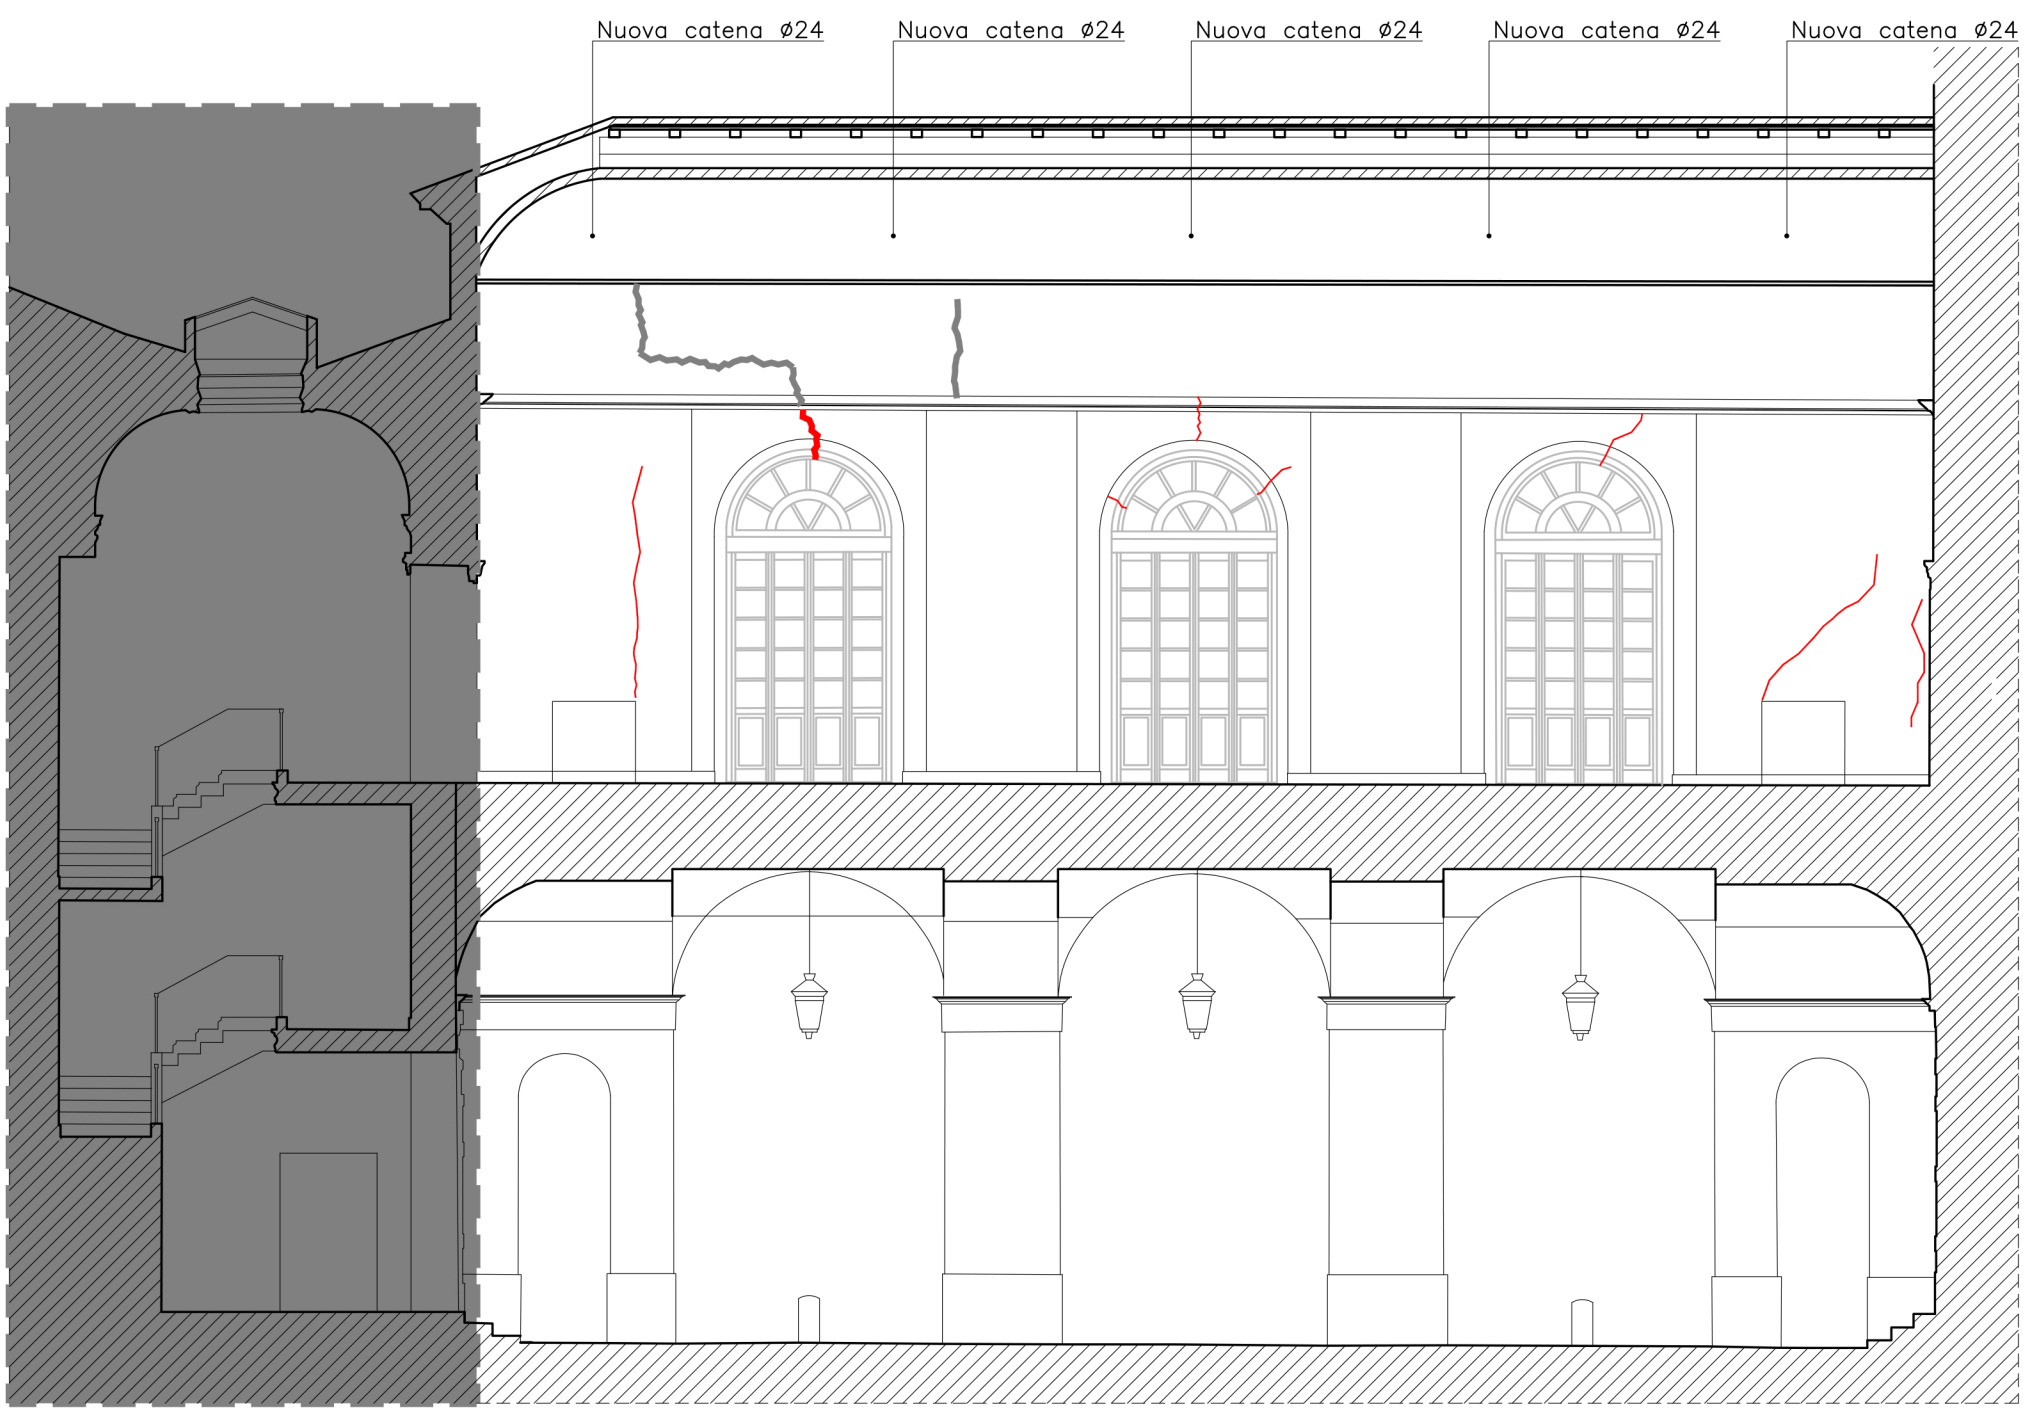


SEZIONE B-B'

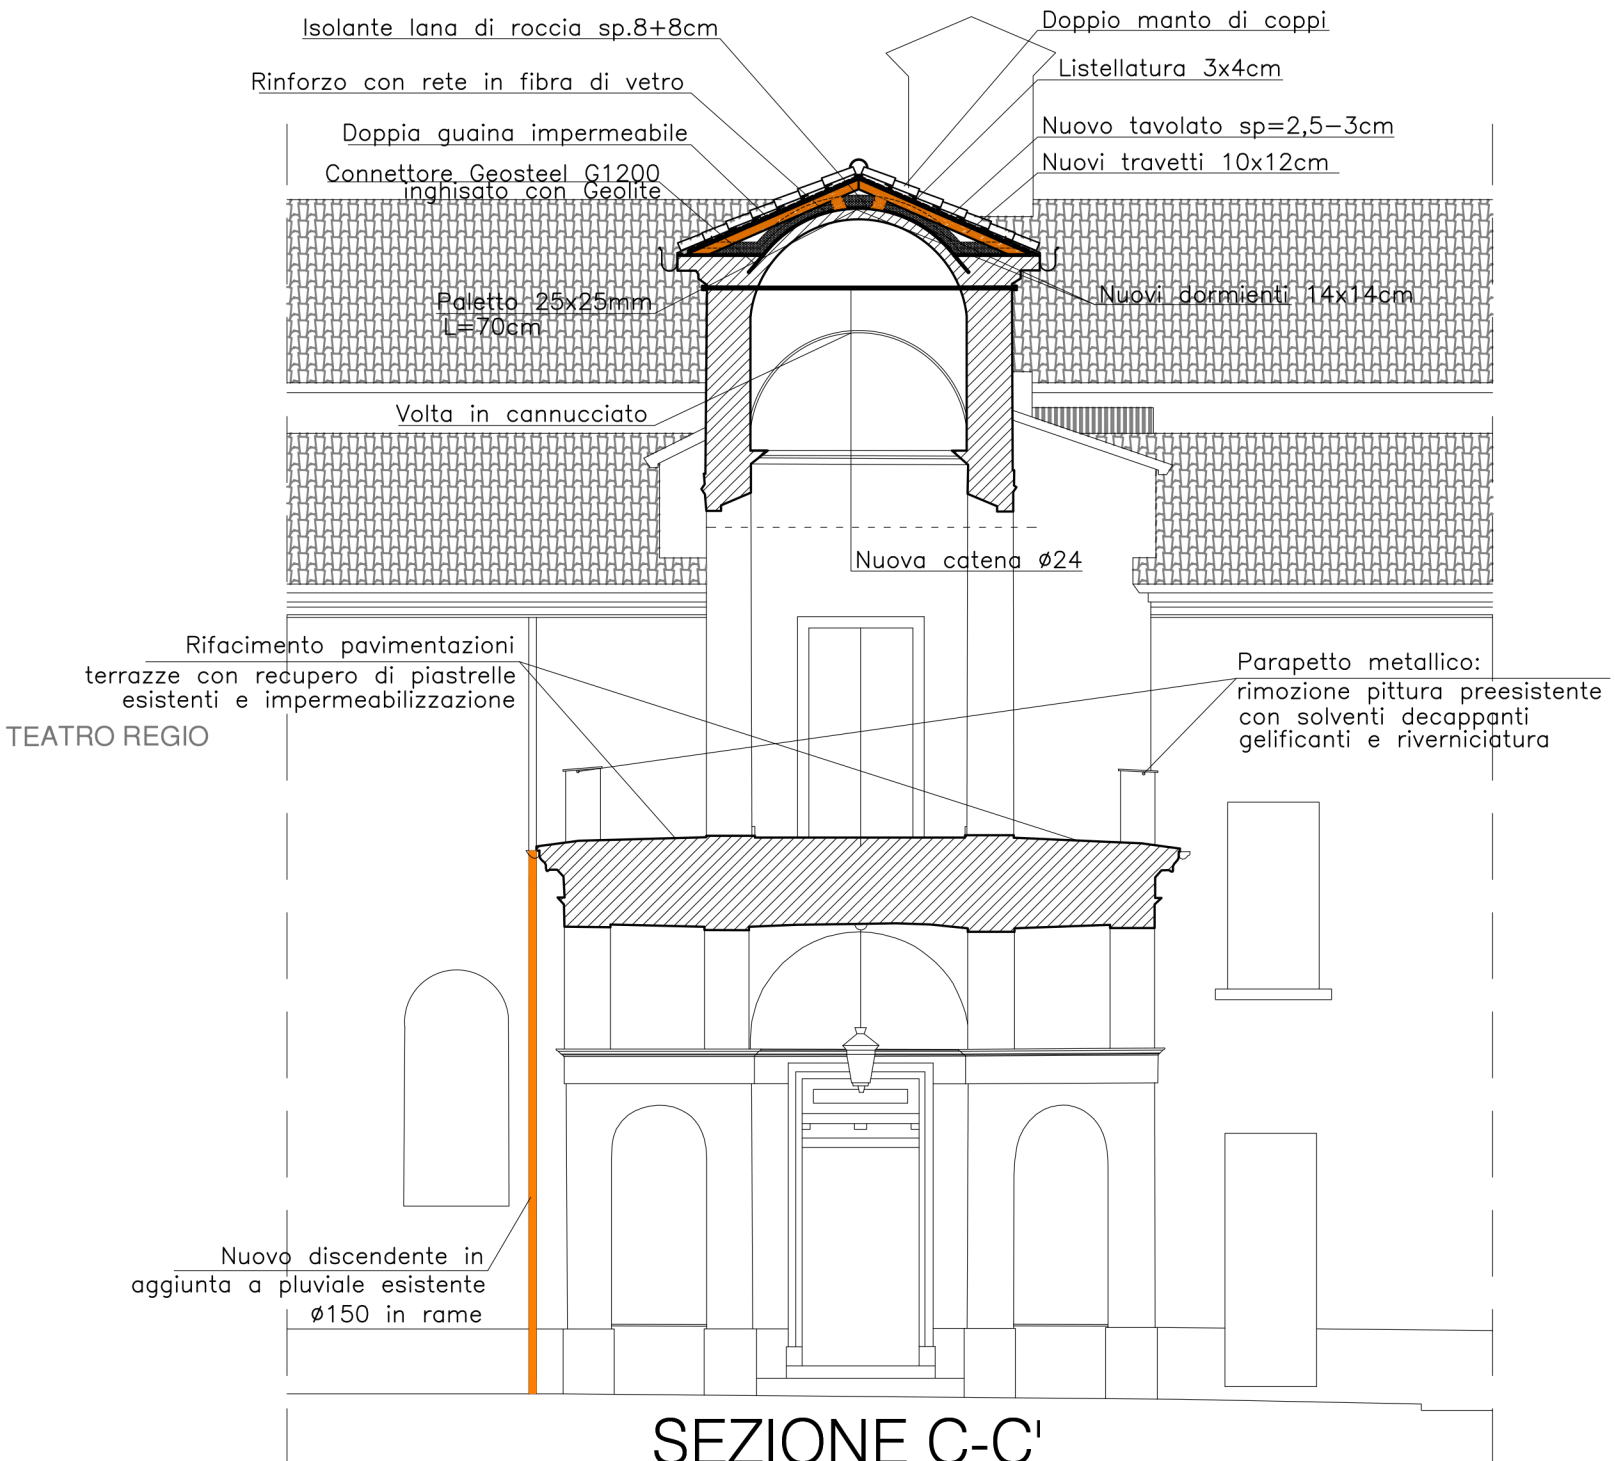


SEZIONE C-C'

- Muratura portante
- Murature portanti al piano superiore
- Riparazione lesioni tramite cunei di ferro e malta
- Riparazione cavillature con malta tixotropica
- Riparazione lesioni volta in cannucciato
- Nuovo discendente in aggiunta a pluviale esistente

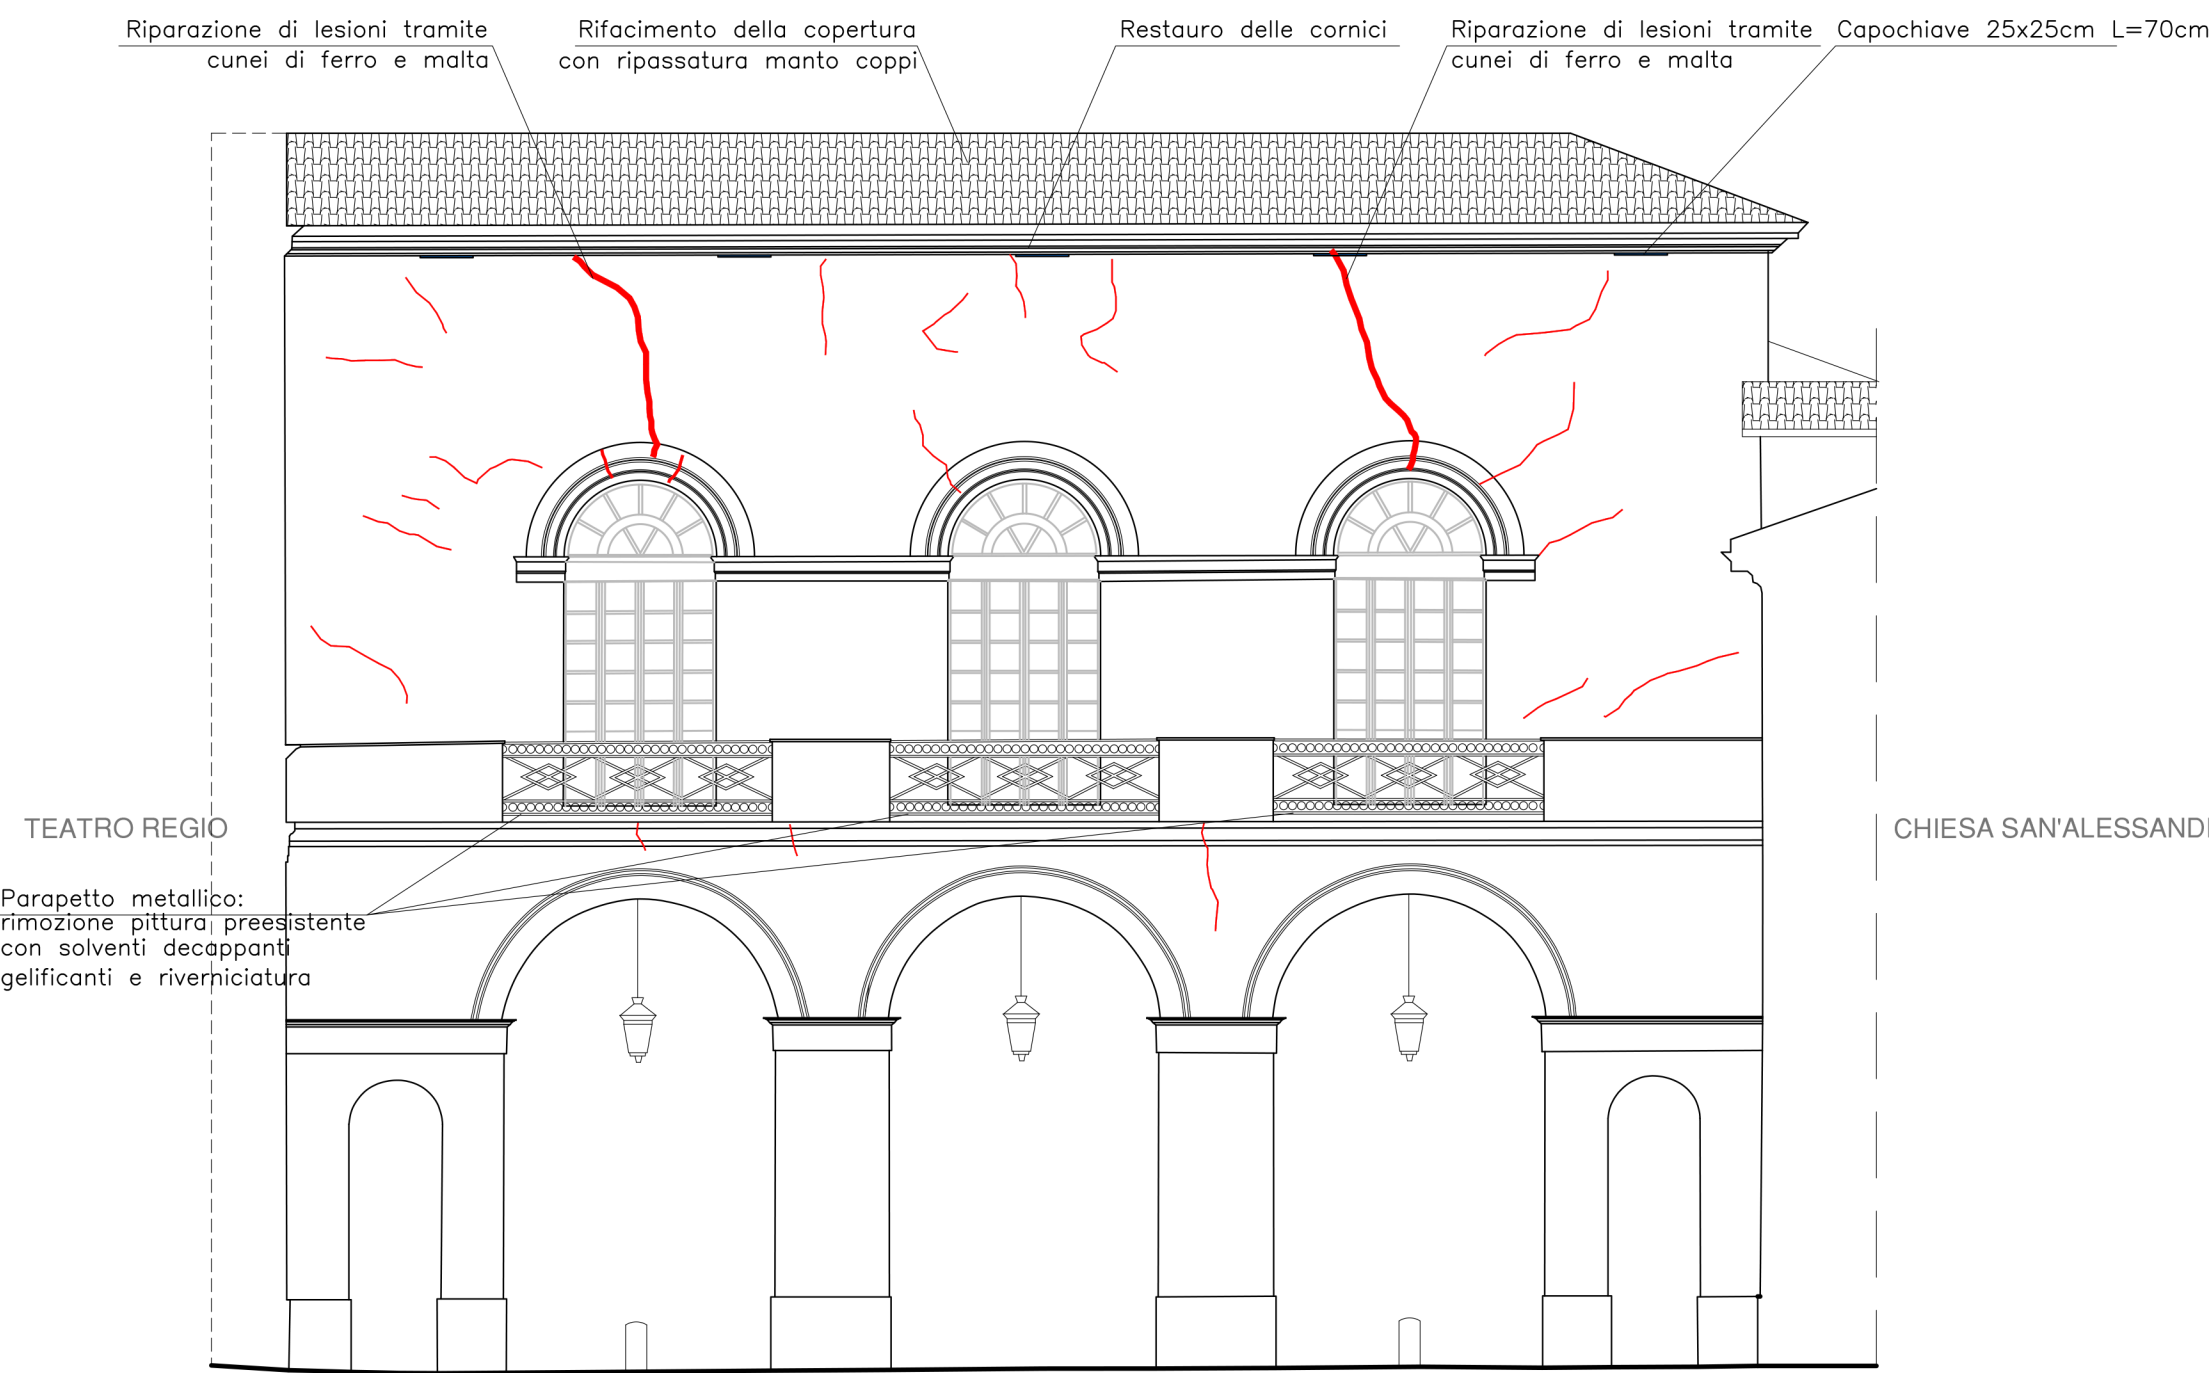

PROSPETTO OVEST

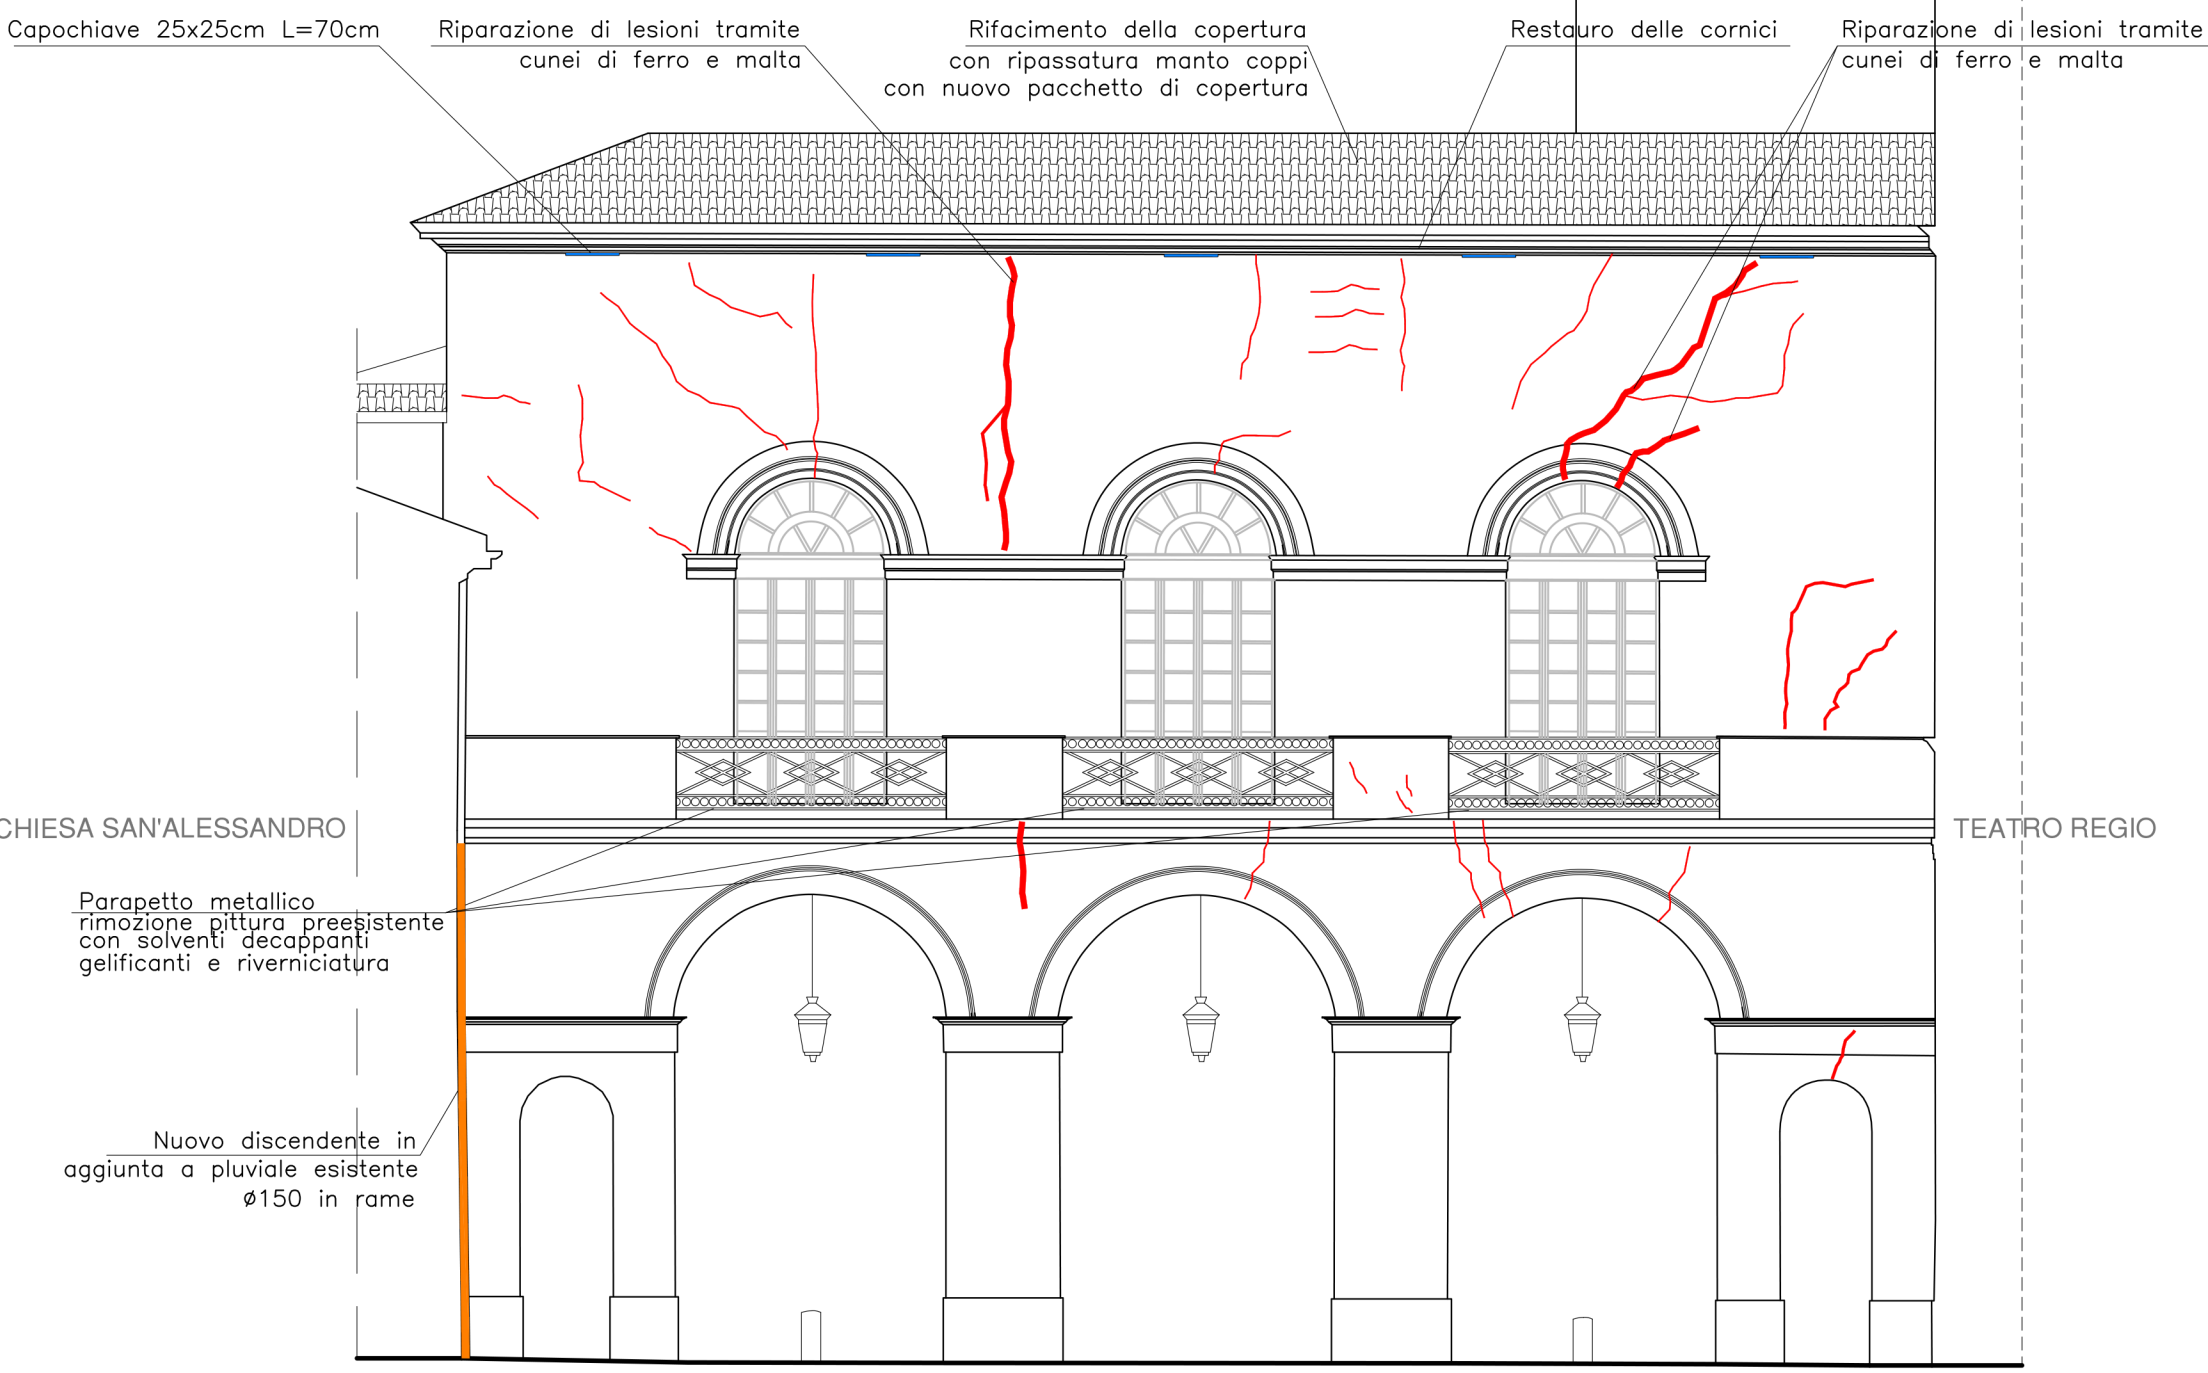

PROSPETTO EST

COMUNE DI PARMA
SETTORE OPERE PUBBLICHE
TEATRO REGIO



Responsabile Unico di Progetto:	Ing. Cecilia Damoni
Consulenza rilievo stato conservativa:	ARCHÈ RESTAURI s.n.c. Via Chiavari 18/A - 43125 - Parma PEC: archerestauri.parma@pec.libero.it
Progetto strutturale:	Ing. Maurizio Ghilani L.P.Eng srl strada Farini 37 - 43121 - Parma email: m.ghilani@studioghilani.it
Progetto architettonico:	Arch. Brigitta Agnese Greco

PROGETTO - SEZIONI E PROSPETTI

Esecutivo - scala 1:100

Data emissione: 29/07/2025

TEATRO REGIO: Manutenzione straordinaria della copertura dei fornic del braccio Sud
CUP 192H24000880004 - CUI L00162210348202500049

TAV.
AR7