


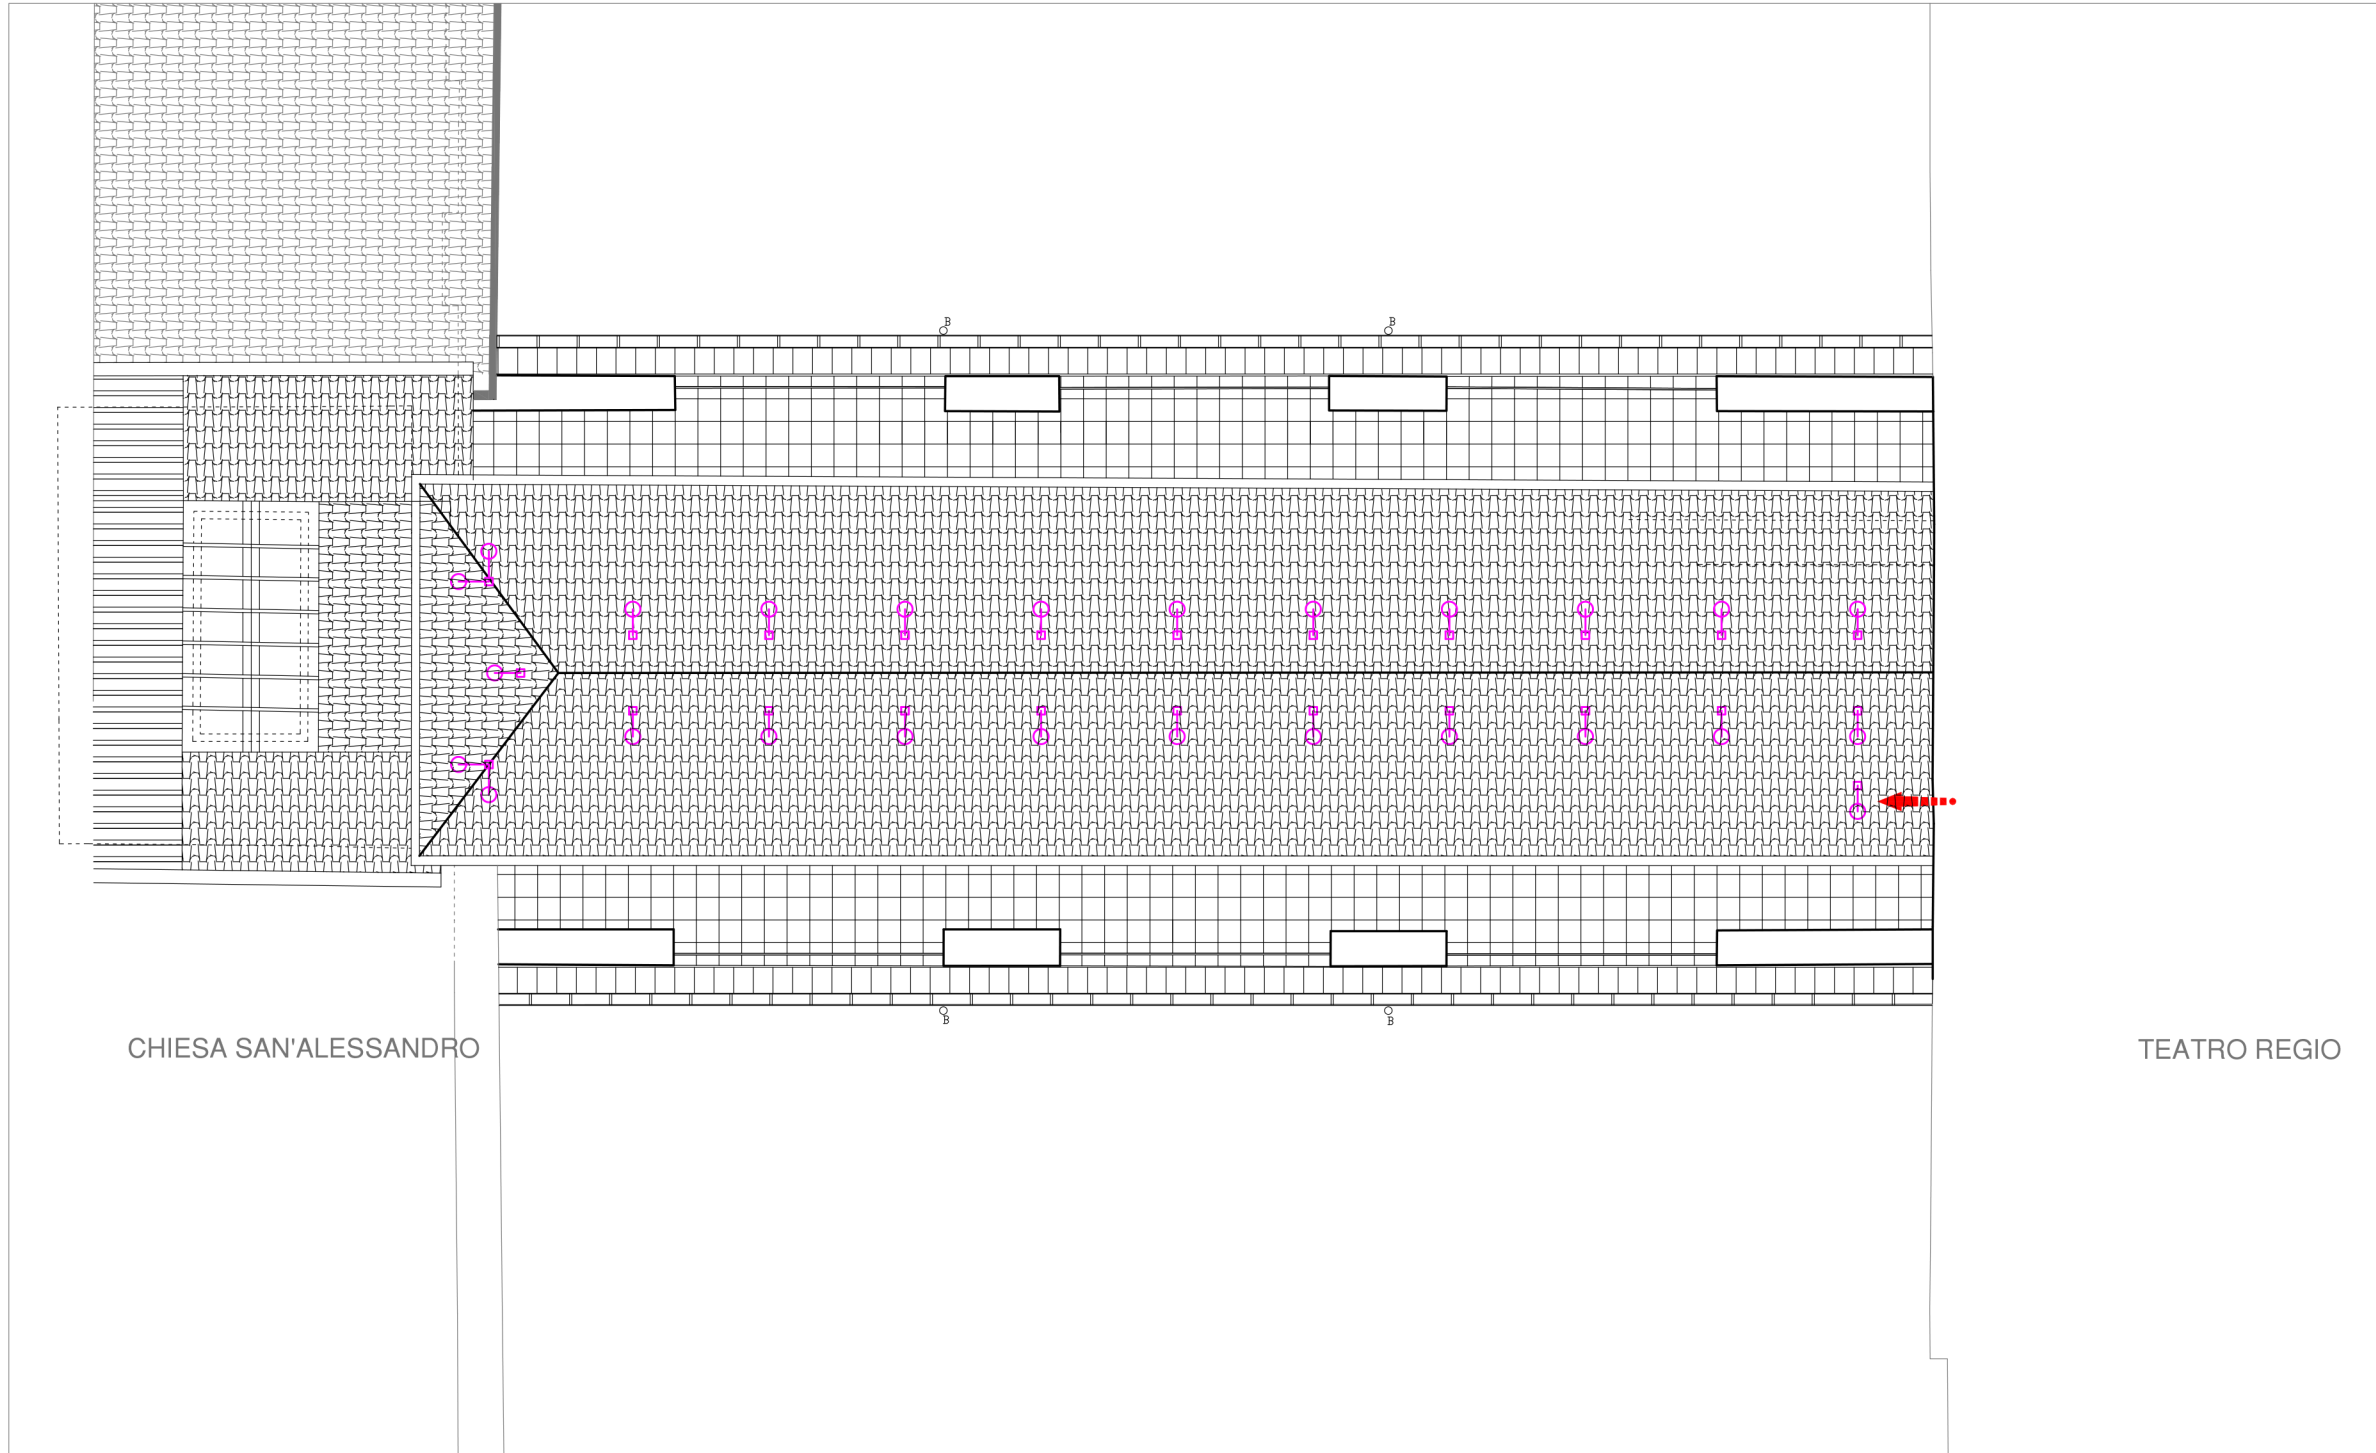

LEGENDA

- Accesso in copertura
- Ancoraggi puntuali tipo A a tetto



Comune di Parma

COMUNE DI PARMA

SETTORE OPERE PUBBLICHE

TEATRO REGIO



Responsabile Unico di Progetto:	Ing. Cecilia Damoni	
Consulenza rilievo stato conservativo:	ARCHÈ RESTAURI s.n.c. Via Chiavari 18/A - 43125 - Parma PEC: archerestauri.parma@pec.libero.it	ARCHÈ RESTAURI snc
Progetto strutturale:	Ing. Maurizio Ghillani L.P.Eng srl strada Farini 37 - 43121 - Parma email: m.ghillani@studioghillani.it	
Progetto architettonico:	Arch. Brigitta Agnese Greco	


Ing. Maurizio Ghillani
L.P.Eng srl
strada Farini 37 - 43121 - Parma
email: m.ghillani@studioghillani.it


Arch. Brigitta Agnese Greco
L.P.Eng srl
strada Farini 37 - 43121 - Parma
email: m.ghillani@studioghillani.it

PROGETTO LINEE VITA

Esecutivo - scala 1:100
Data emissione: 29/07/2025

TEATRO REGIO: Manutenzione straordinaria della copertura dei fornici del braccio Sud
CUP I92H24000880004 - CUI L00162210348202500049

TAV.
LV1