



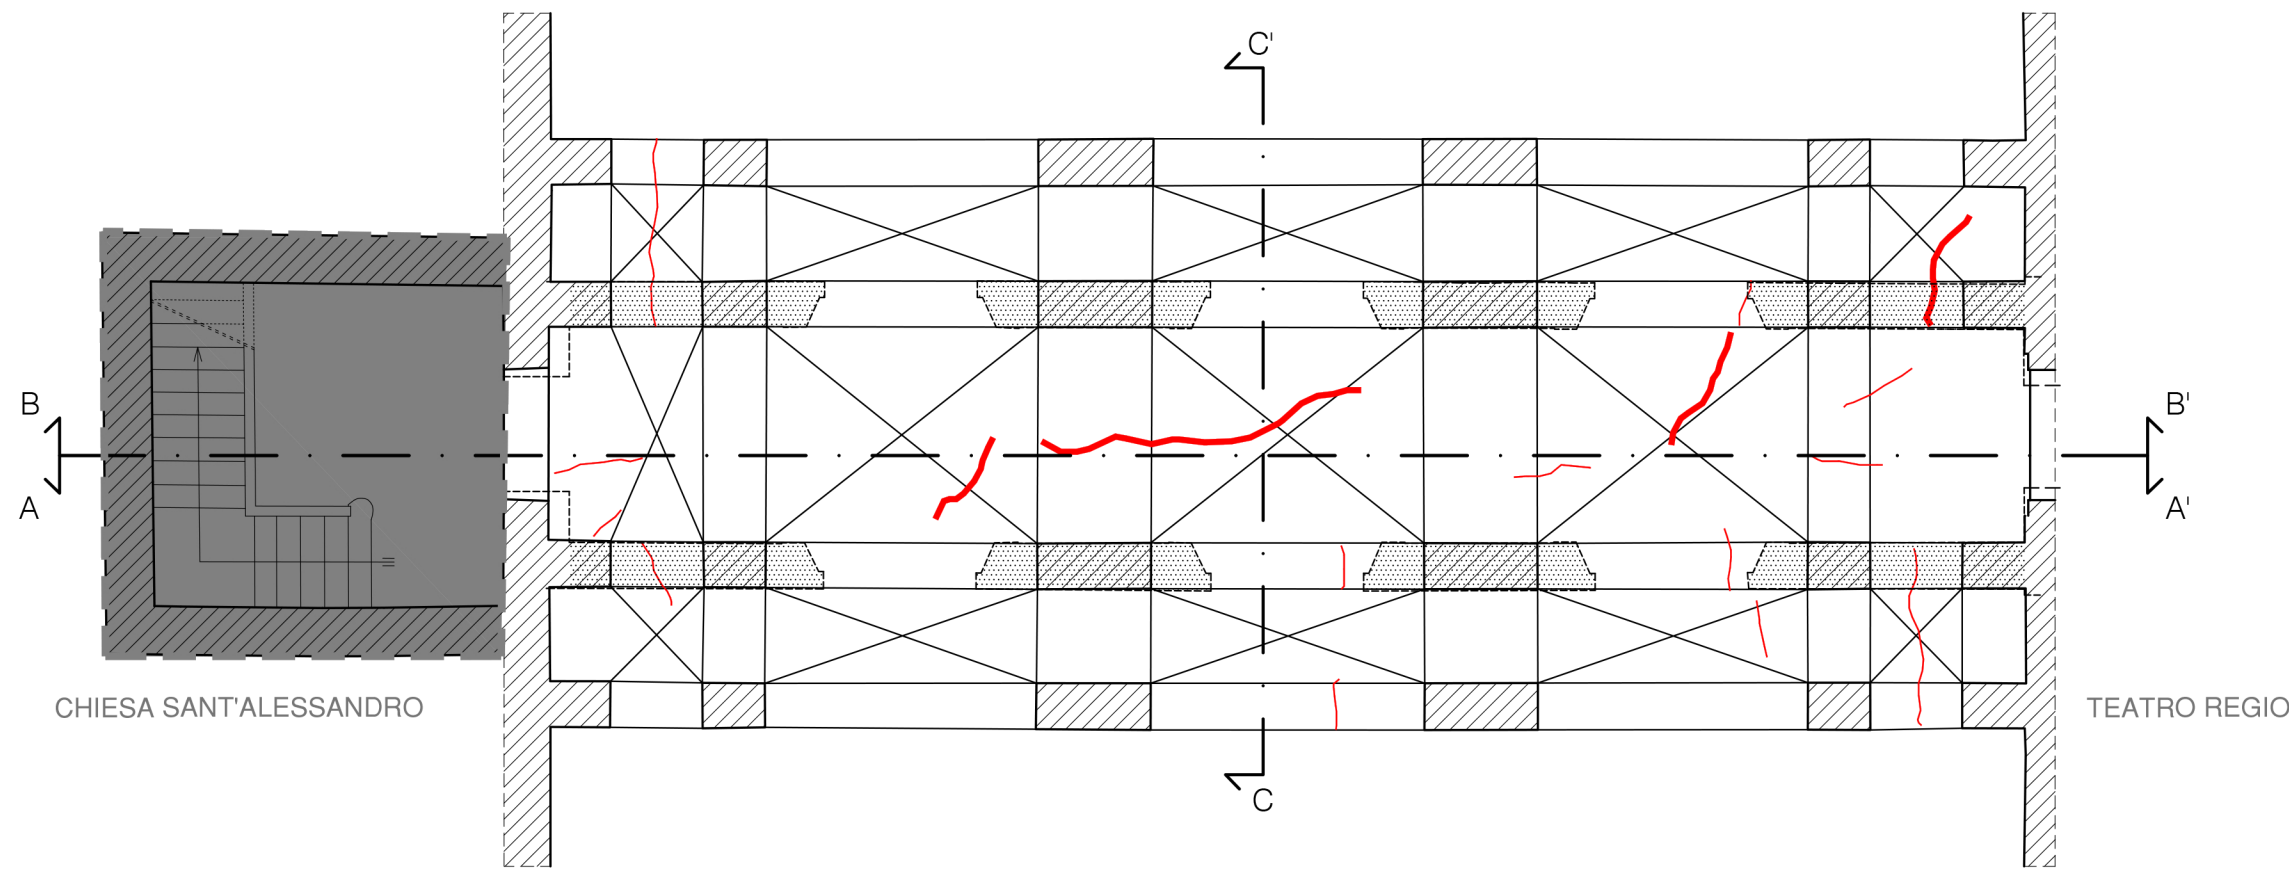


COPERTURA PIANO TERRA

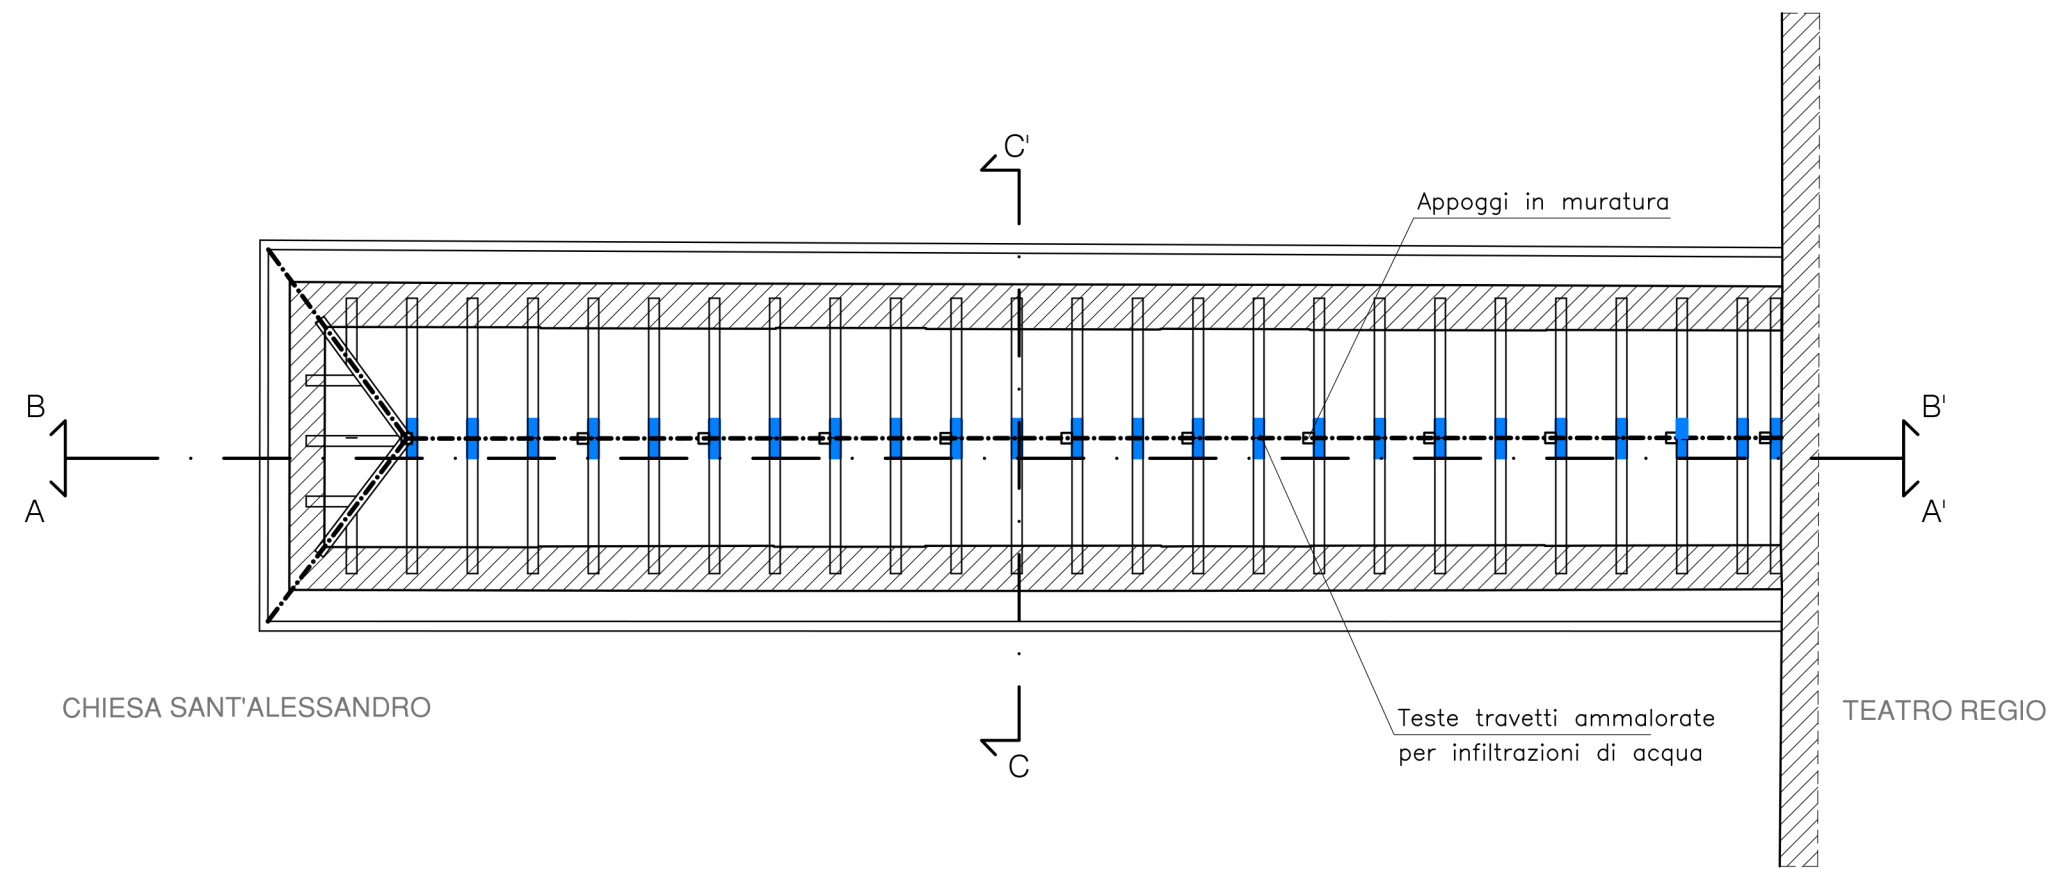

COPERTURA

- Area non oggetto di intervento
- Muratura portante
- Murature portanti al piano superiore
- Infiltrazioni di acqua
- Lesioni
- Cavillatura
- Lesioni volta in cannucciato
- Cavillatura in cannucciato

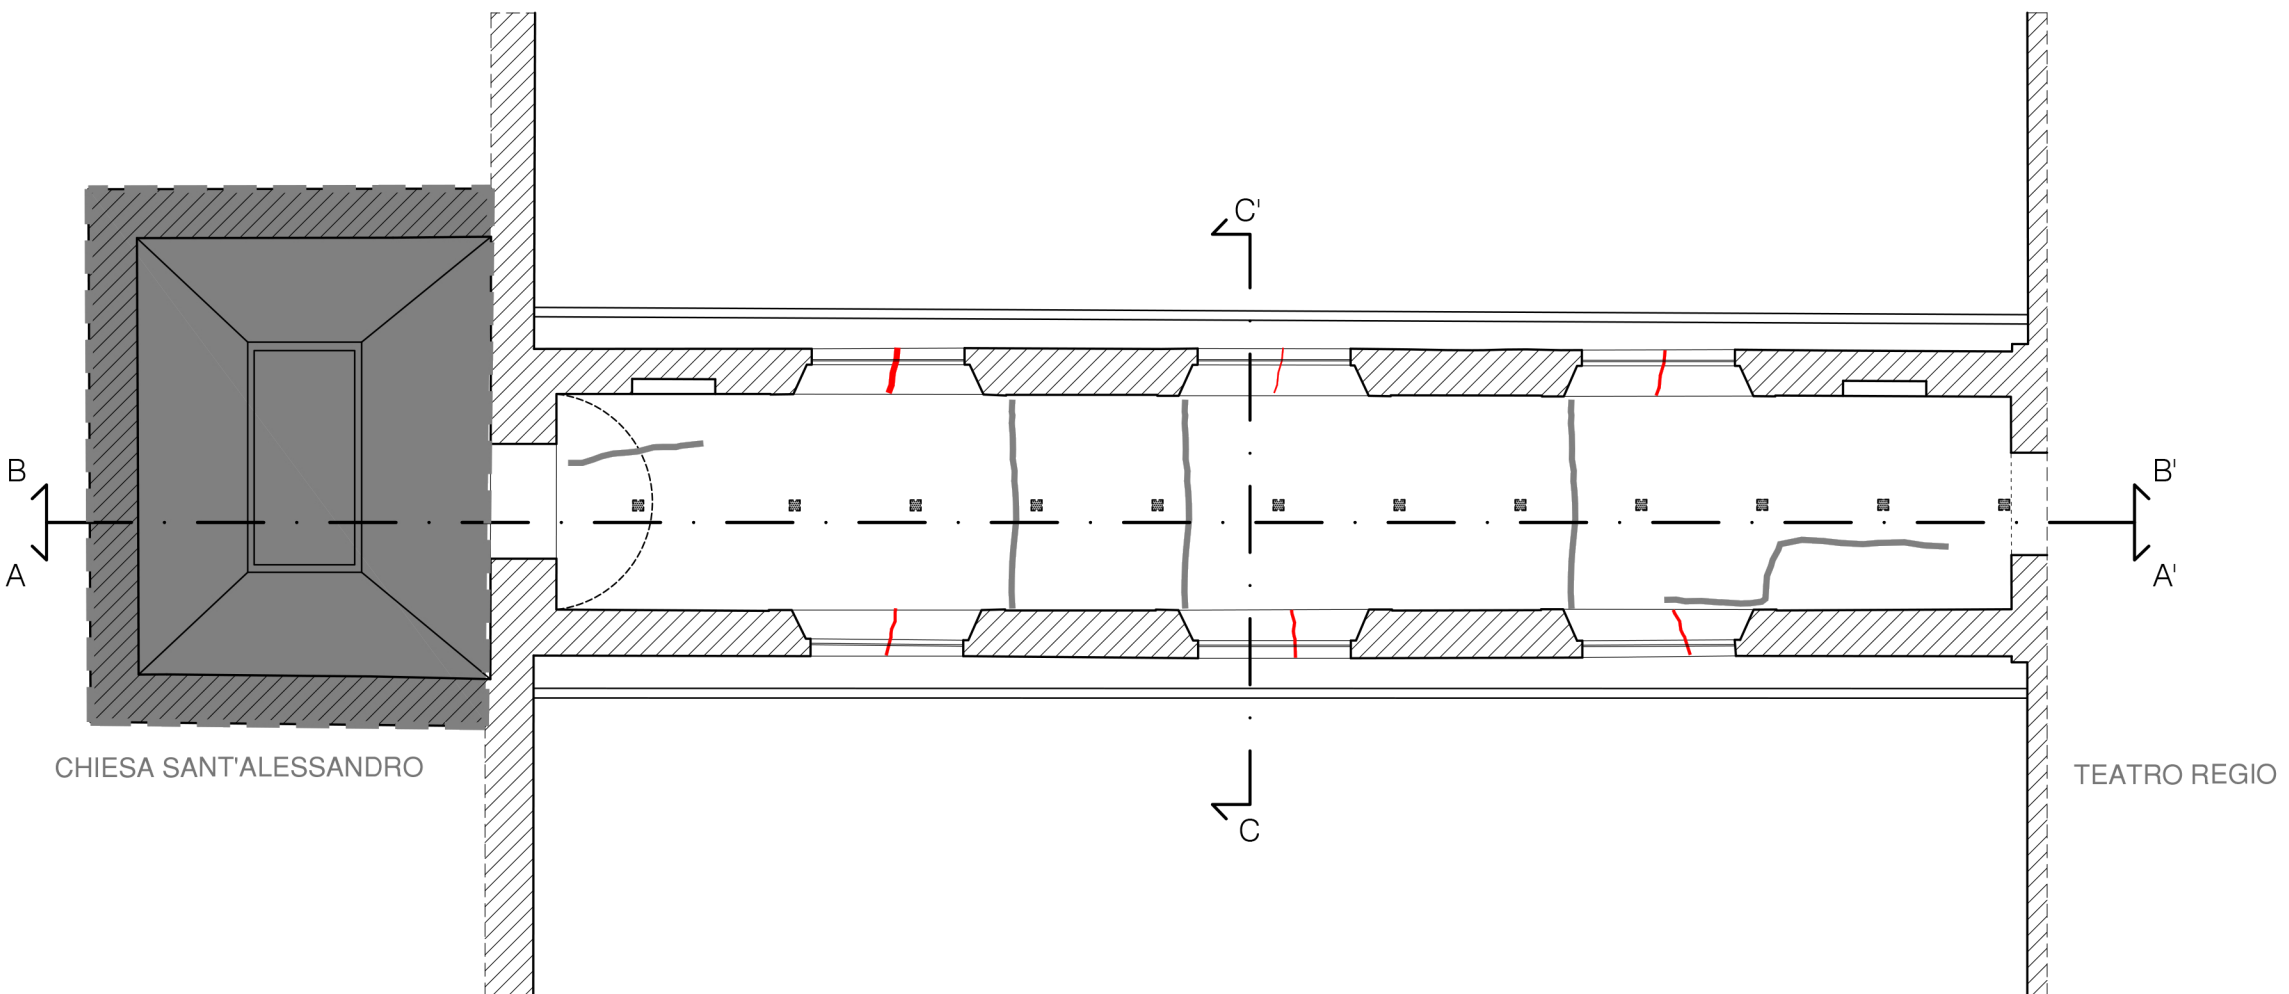

COPERTURA PIANO PRIMO



COMUNE DI PARMA
SETTORE OPERE PUBBLICHE
TEATRO REGIO



Responsabile Unico di Progetto:	Ing. Cecilia Damoni	
Consulenza rilievo stato conservativo:	ARCHÈ RESTAURI s.n.c. Via Chiavari 18/A - 43125 - Parma PEC: archerestauri.parma@pec.libero.it	ARCHÈ RESTAURI snc
Progetto strutturale:	Ing. Maurizio Ghillani L.P.Eng srl strada Farini 37 - 43121 - Parma email: m.ghillani@studioghillani.it	
Progetto architettonico:	Arch. Brigitta Agnese Greco	

RILIEVO GEOMETRICO-QUADRO FESSURATIVO E DI DEGRADO - PIANTE

Esecutivo - scala 1:100

Data emissione: 29/07/2025

TEATRO REGIO: Manutenzione straordinaria della copertura dei forni del braccio Sud
CUP 192H24000880004 - CUI L00162210348202500049

TAV.
DR1