



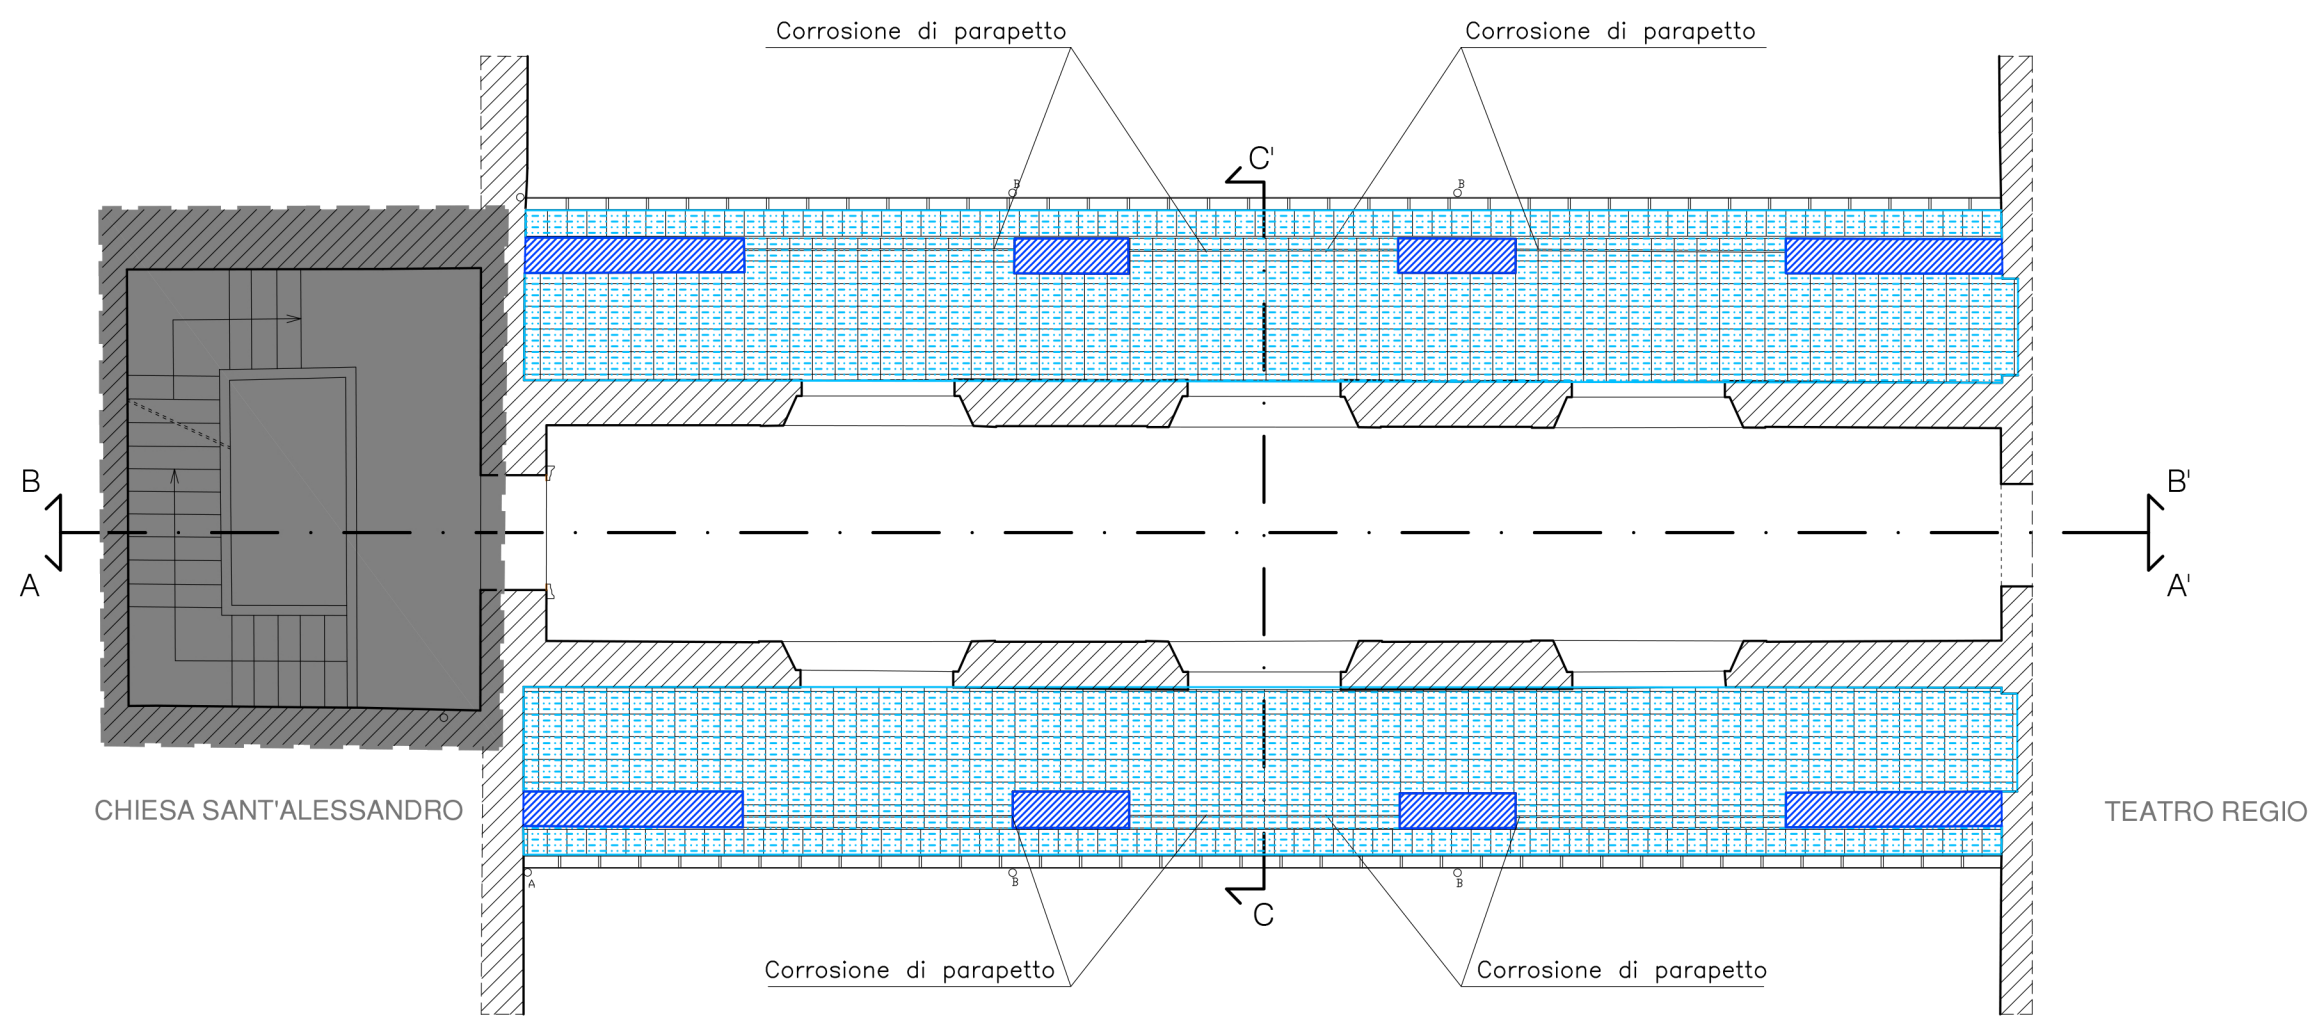

PIANO PRIMO

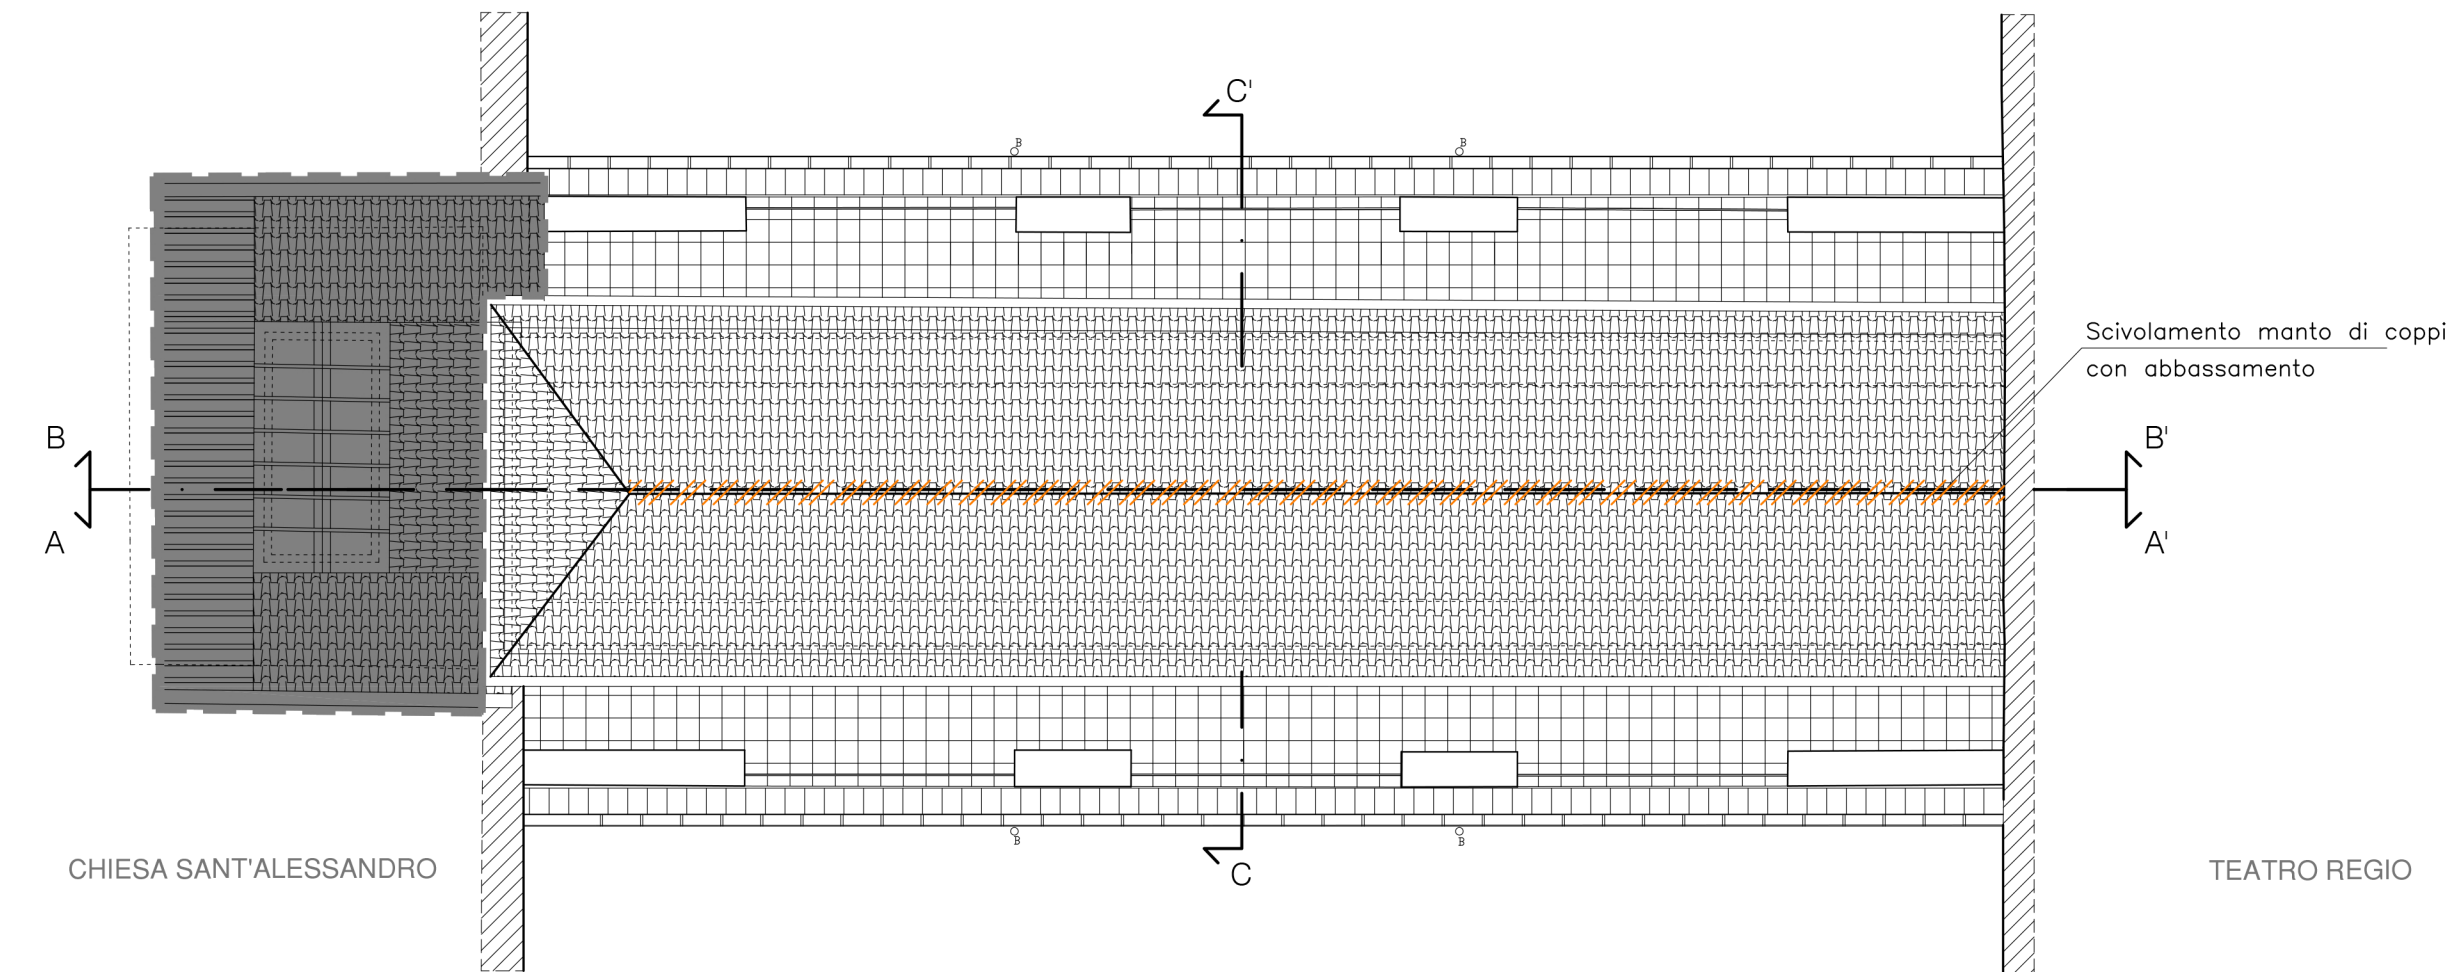

COPERTURA

- Area non oggetto di intervento
- Attacco biologico, disconnessioni e infiltrazioni
- Ossidazione copertine di rame
- Scivolamento manto di coppi con abbassamento



Comune di Parma

COMUNE DI PARMA

SETTORE OPERE PUBBLICHE

TEATRO REGIO



Responsabile Unico di Progetto:	Ing. Cecilia Damoni	
Consulenza rilievo stato conservativo:	ARCHÈ RESTAURI s.n.c. Via Chiavari 18/A - 43125 - Parma PEC: archerestauri.parma@pec.libero.it	ARCHÈ RESTAURI snc
Progetto strutturale:	Ing. Maurizio Ghillani L.P.Eng srl strada Farini 37 - 43121 - Parma email: m.ghillani@studioghillani.it 	
Progetto architettonico:	Arch. Brigitta Agnese Greco  L.P.Eng srl strada Farini 37 - 43121 - Parma email: m.ghillani@studioghillani.it	

RILIEVO GEOMETRICO-QUADRO FESSURATIVO E DI DEGRADO - PIANTE

Esecutivo - scala 1:100

Data emissione: 29/07/2025

TEATRO REGIO: Manutenzione straordinaria della copertura dei forni del braccio Sud

CUP 192H24000880004 - CUI L00162210348202500049

TAV.

DR2