


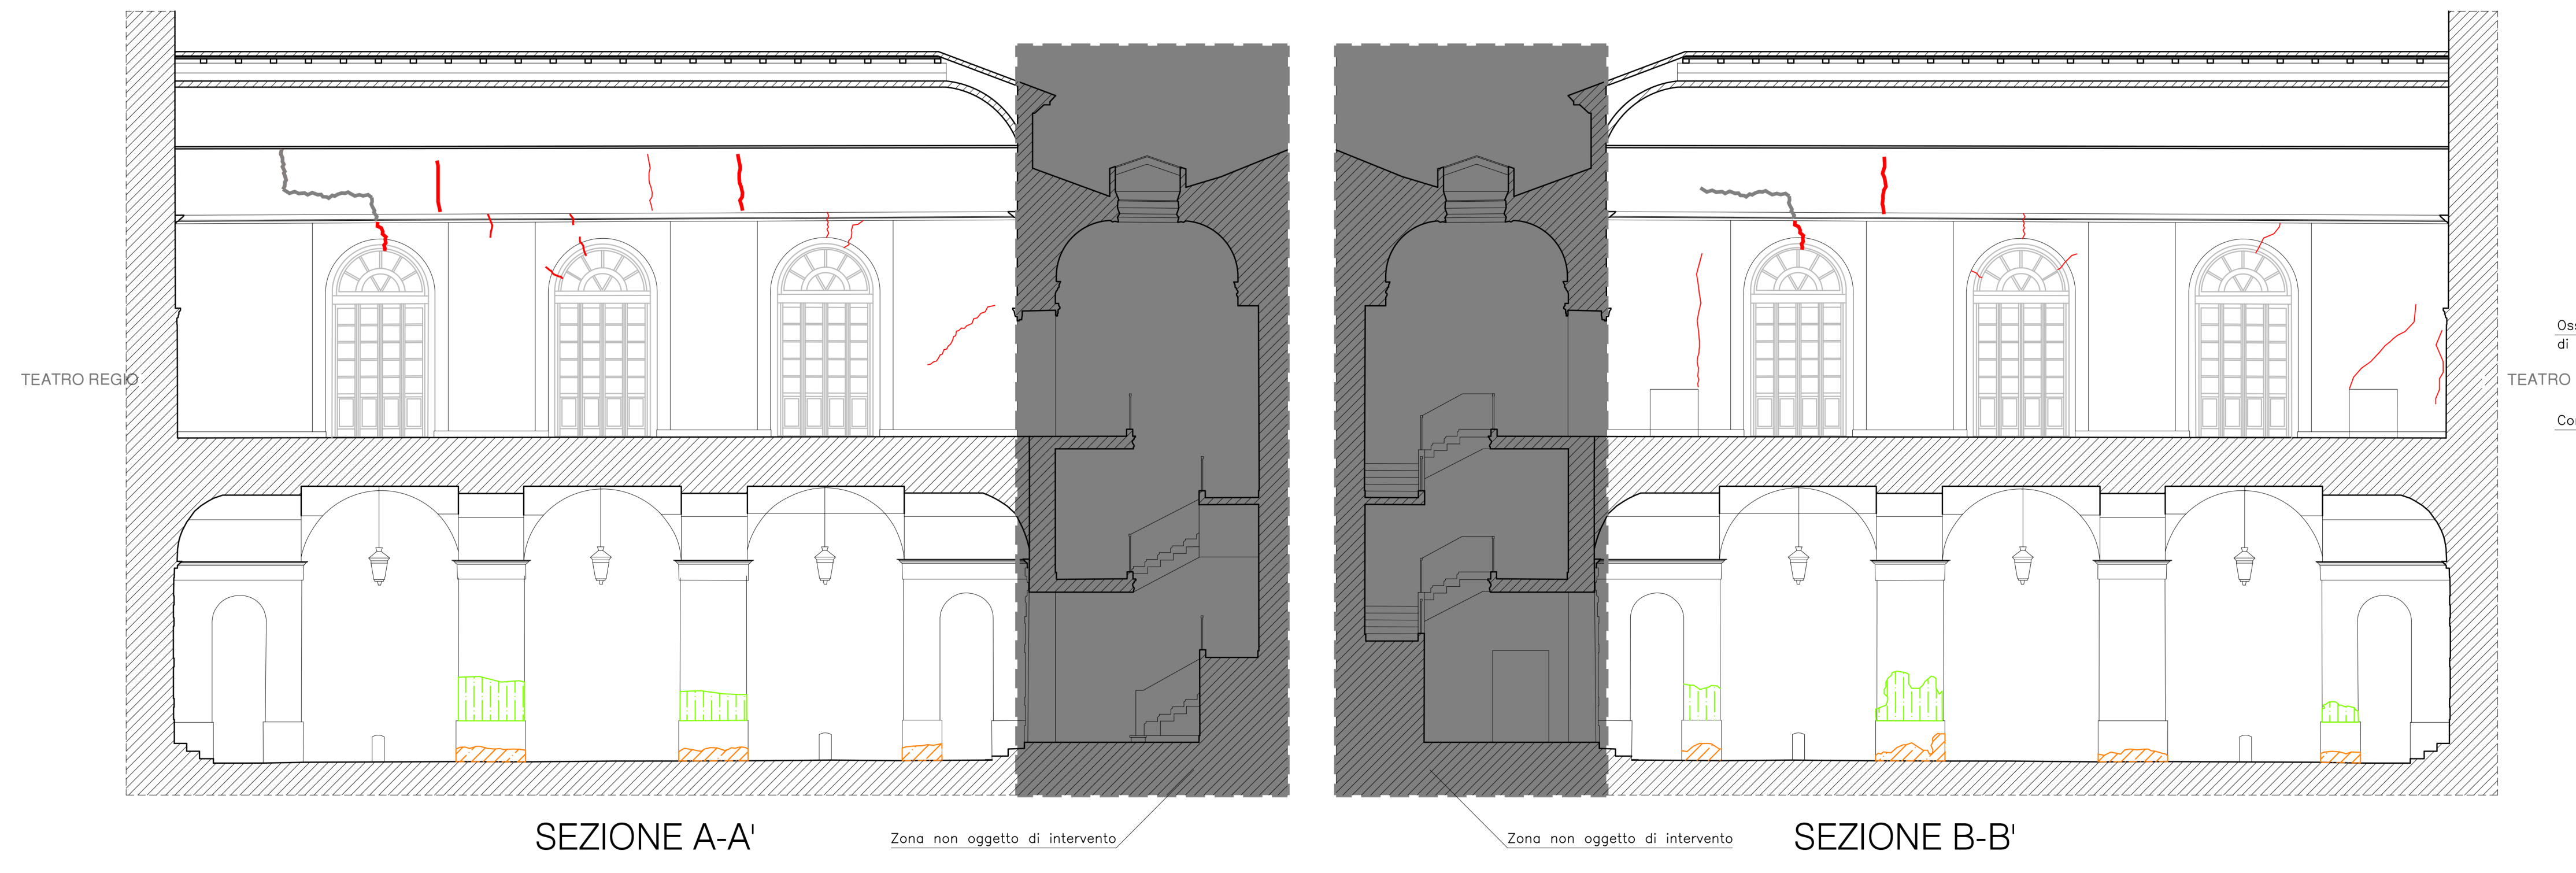


SEZIONE A-A'

Zona non oggetto di intervento


Zona non oggetto di intervento

SEZIONE B-B'

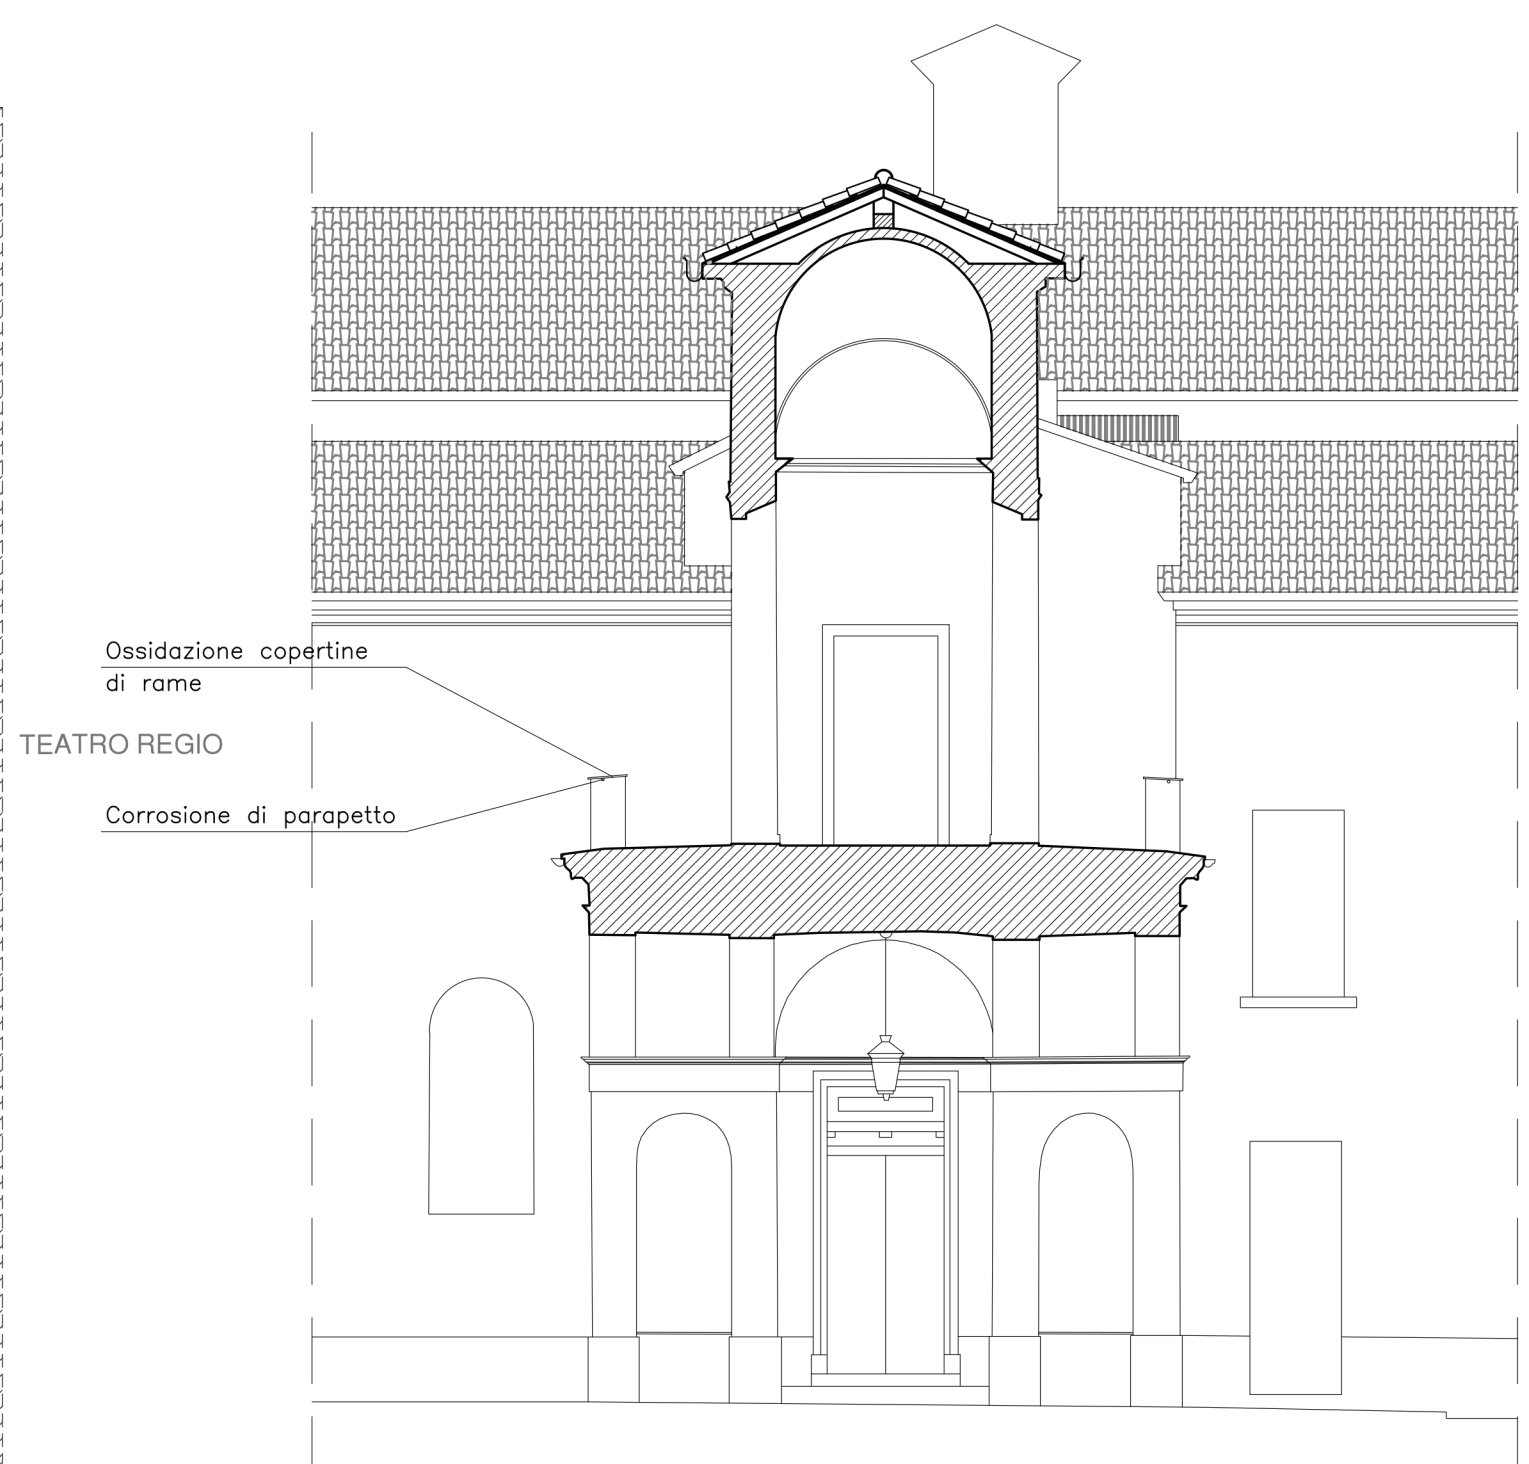

SEZIONE C-C'

- Muratura portante
- Murature portanti al piano superiore
- Lesioni
- Cavillatura
- Lesioni volta in cannuciatto
- Ossidazione copertine di rame
- Tinteggio decoeso
- Mancanza di pittura
- Attacco biologico
- Risalita di umidità
- Corrosione

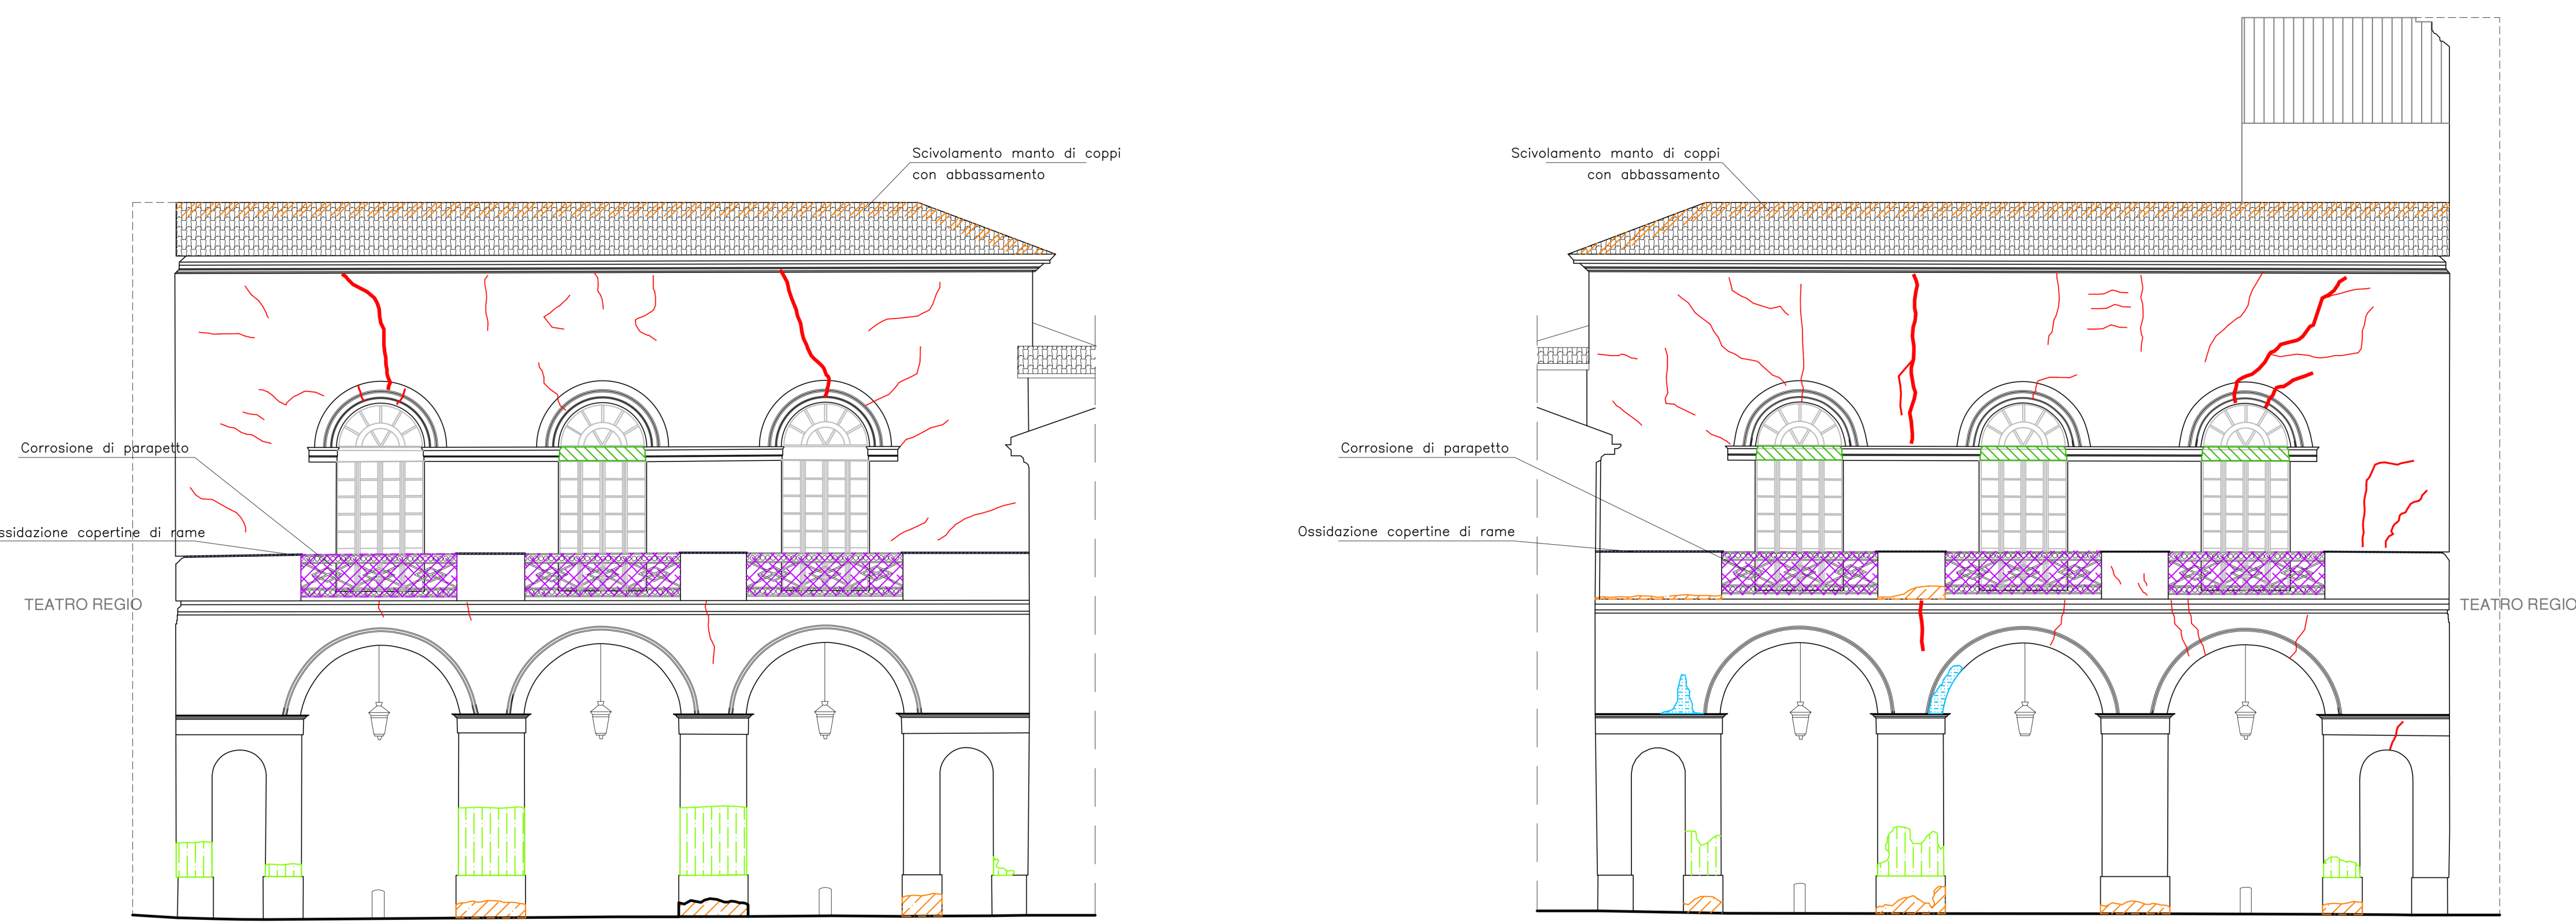

PROSPETTO OVEST

PROSPETTO EST



Comune di Parma

COMUNE DI PARMA
SETTORE OPERE PUBBLICHE
TEATRO REGIO



Responsabile Unico di Progetto:	Ing. Cecilia Damoni
Consulenza rilievo stato conservativo:	ARCHÈ RESTAURI s.n.c. Via Chiavari 18/A - 43125 - Parma PEC: archerestauri.parma@pec.libero.it
Progetto strutturale:	Ing. Maurizio Ghilani L.P.Eng srl strada Farini 37 - 43121 - Parma email: m.ghilani@studioghilani.it
Progetto architettonico:	Arch. Brigitta Agnese Greco



L.P.Eng srl
strada Farini 37 - 43121 - Parma
email: m.ghilani@studioghilani.it

RILIEVO GEOMETRICO-QUADRO FESSURATIVO E DI DEGRADO
SEZIONI E PROSPETTI
Esecutivo - scala 1:100
Data emissione: 29/07/2025

TEATRO REGIO: Manutenzione straordinaria della copertura dei fornic del braccio Sud
CUP 192H24000880004 - CUI L00162210348202500049

TAV.
DR3