



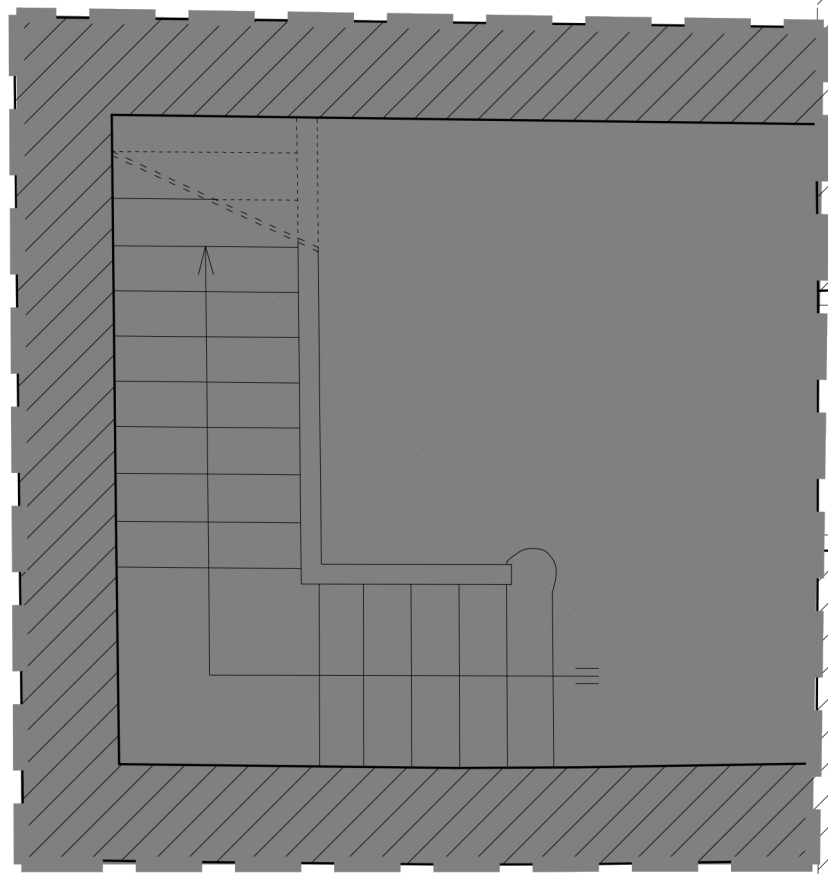

TEATRO REGIO

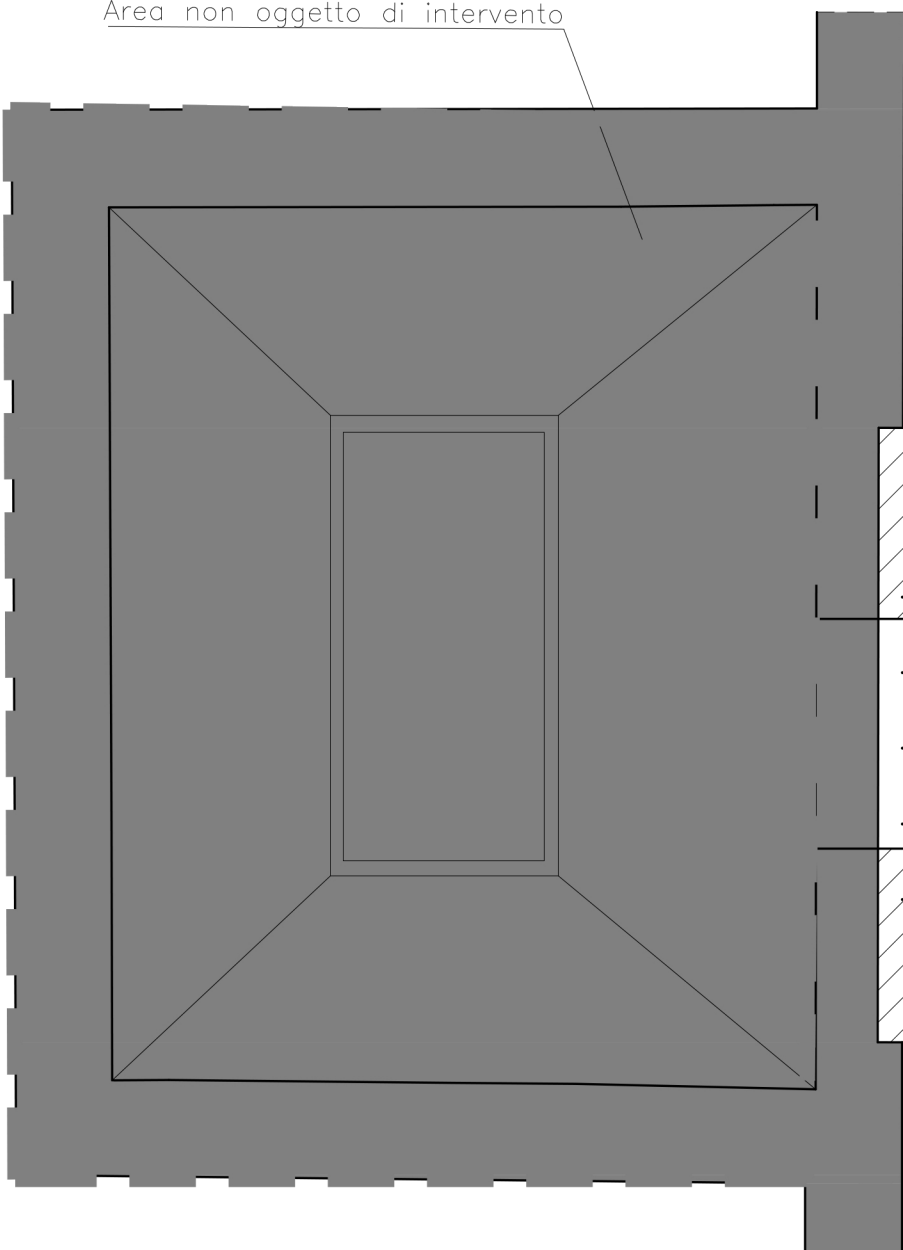

TEATRO REGIO

A 10x10 grid of dots for graphing. The grid is composed of 10 columns and 10 rows of small, evenly spaced dots. The dots are arranged in a rectangular pattern, with 10 dots in each row and 10 dots in each column.

| PRESCRIZIONI SUI MATERIALI                                                  |                                                                                              |                                                                                    |
|-----------------------------------------------------------------------------|----------------------------------------------------------------------------------------------|------------------------------------------------------------------------------------|
| <u>C.C.A. IN OPERA:</u><br><br><u>calcestruzzo nuove strutture:</u><br><br> | <u>ACCIAIO PER CEMENTO ARMATO:</u>                                                           | <u>MURATURA PORTANTE:</u><br><br>tipo: mattoni pieni e malta di calce<br>malta: M5 |
|                                                                             | <u>ACCIAIO IN PROFILATI:</u><br>tipo: S235, dadi, bulloni e barre classe 8.8                 |                                                                                    |
|                                                                             | <u>LEGNO:</u><br>classe di resistenza: travetti e tavolato C24,<br><br>umidità relativa: 12% |                                                                                    |



Comune di Parma

Responsabile Unico di Progetto: Ing. Cecilia Damoni

|                       |   |
|-----------------------|---|
| Progetto strutturale: | Ing. Maurizio Ghillani<br>L.P.Eng srl<br>strada Farini 37 - 43121 - Parma<br>email: m.ghillani@studioghillani.it |
|-----------------------|---|



L.P.Eng srl  
strada Farini 37 - 43121 - Parma  
email: [m.ghillani@studioghillani.it](mailto:m.ghillani@studioghillani.it)

Esecutivo - scala 1:50

TEATRO REGIO: *Manutenzione straordinaria della copertura dei forni del braccio Sud*  
CUP: 192H24000880004 - CUI L00162210348202500049

TAV.  
ST1