




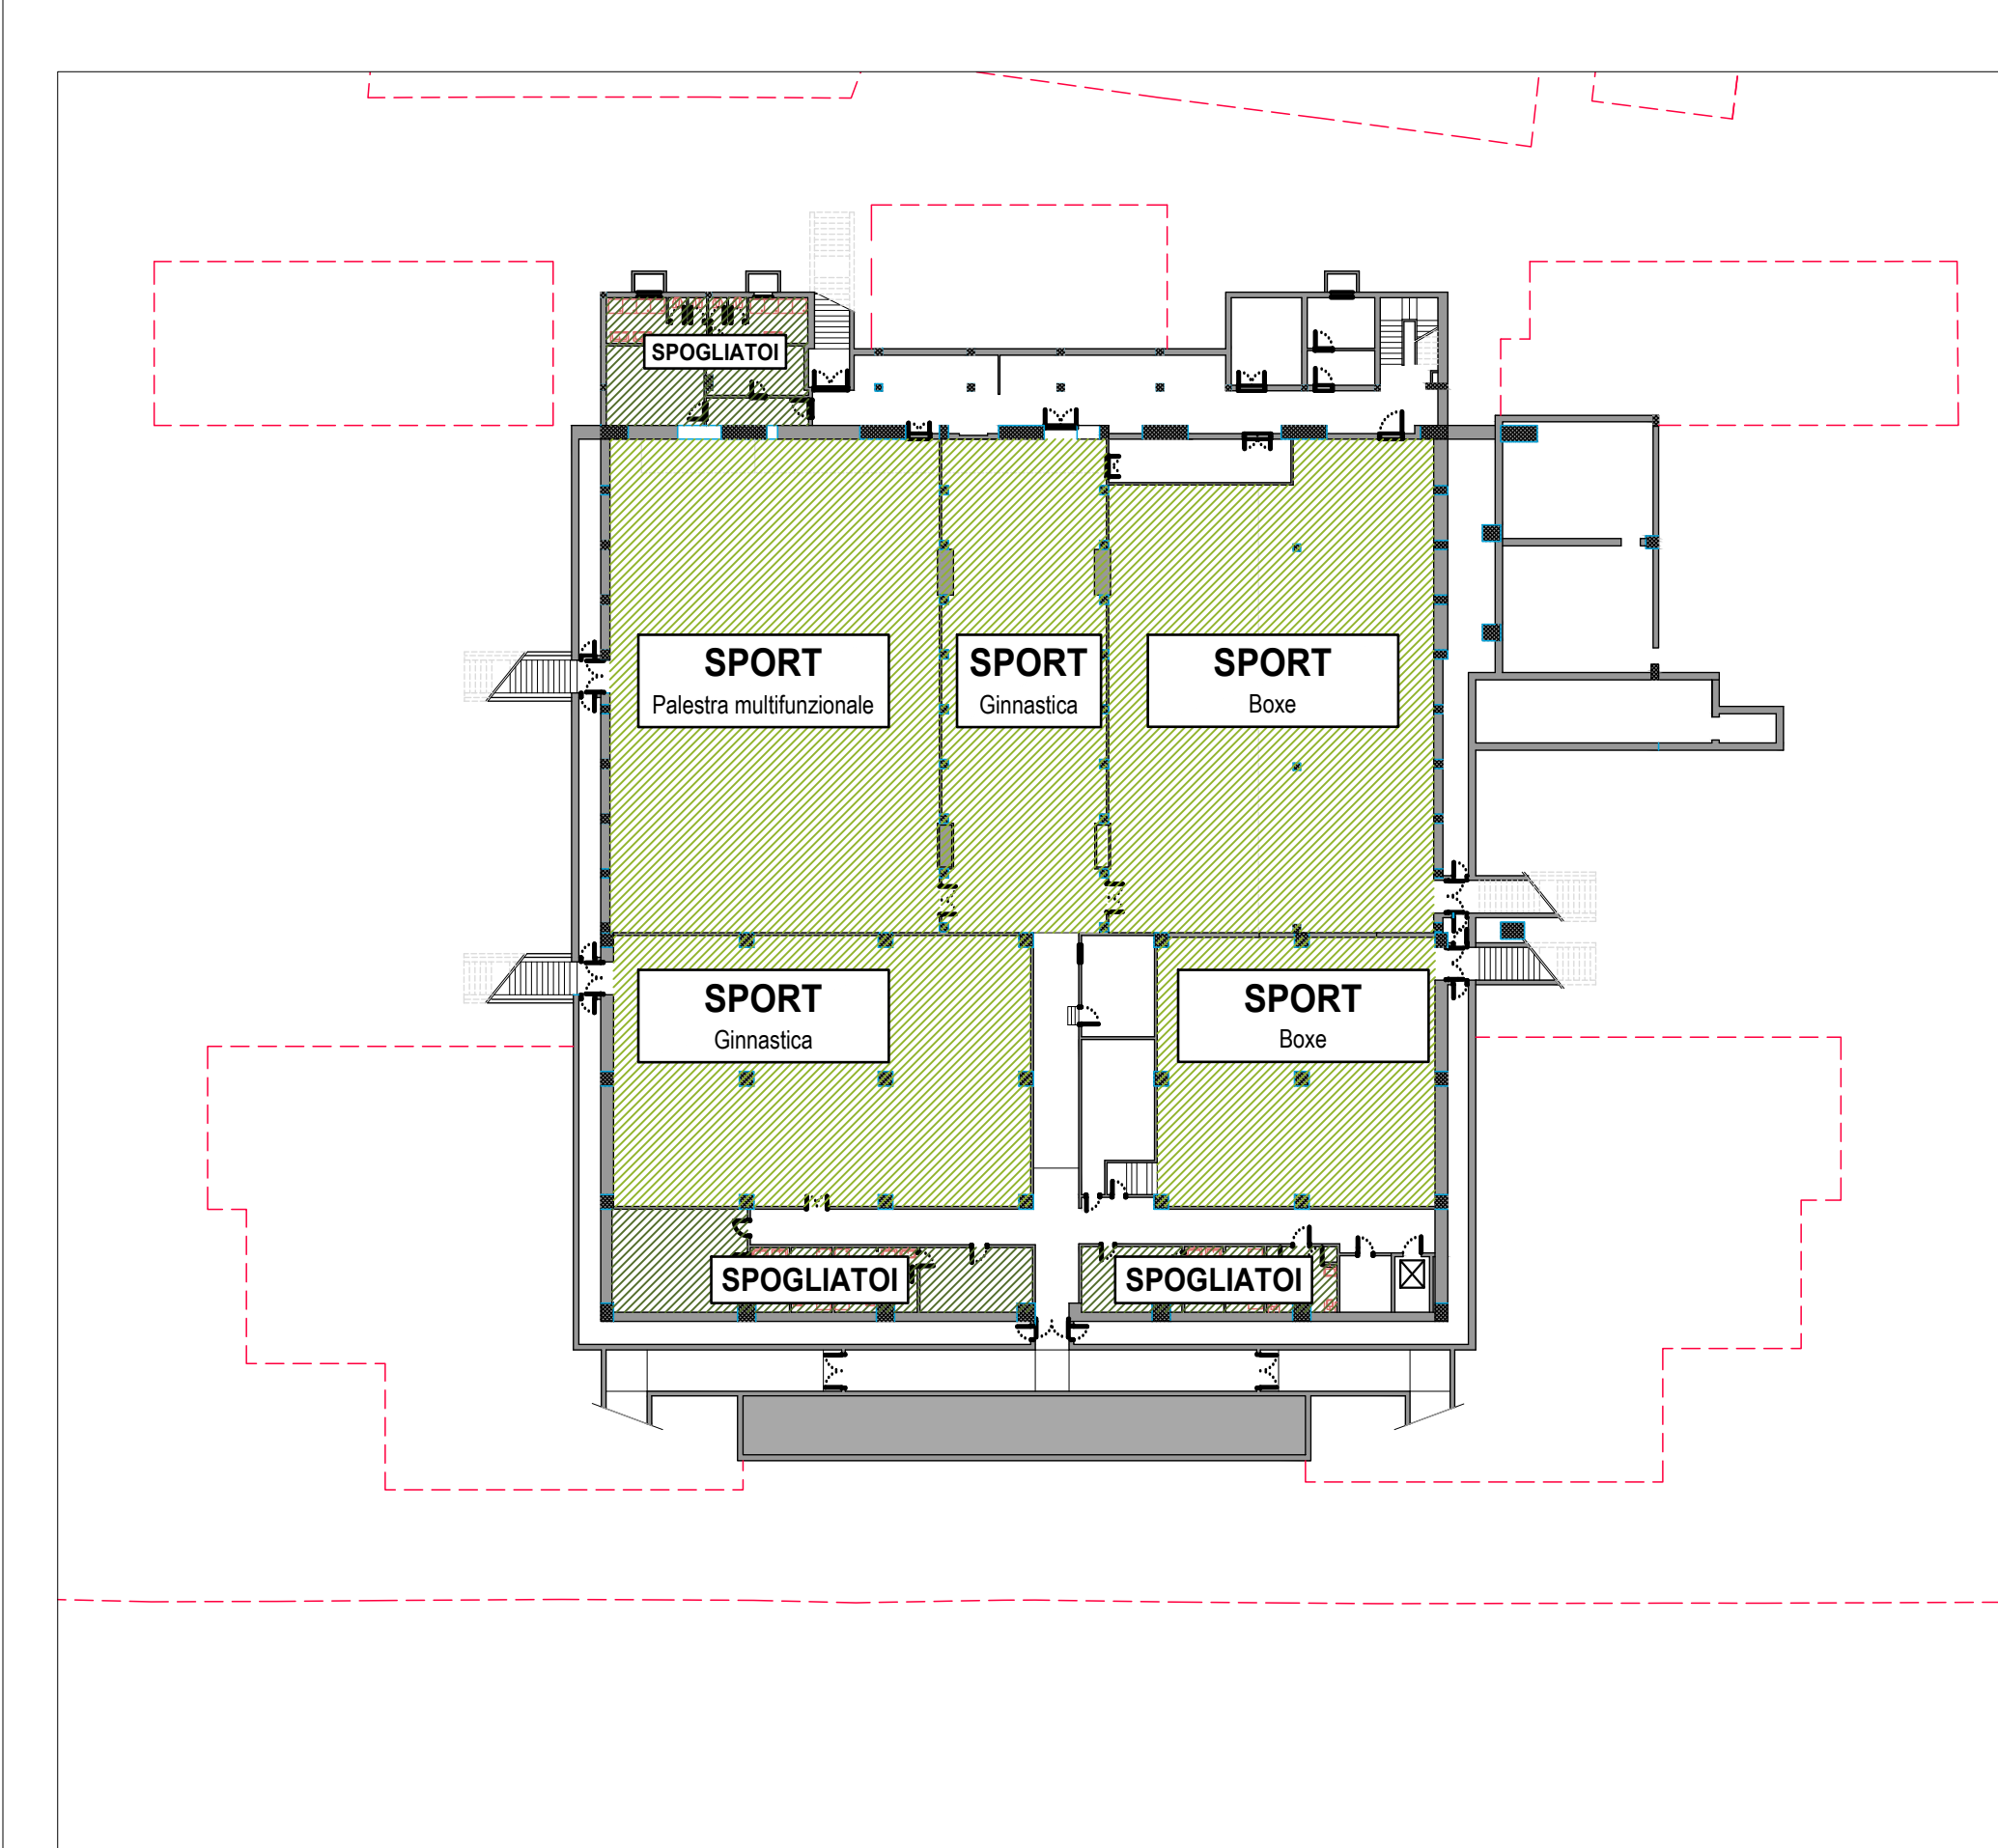


L-01 - Pianta LIVELLO INTERRATO

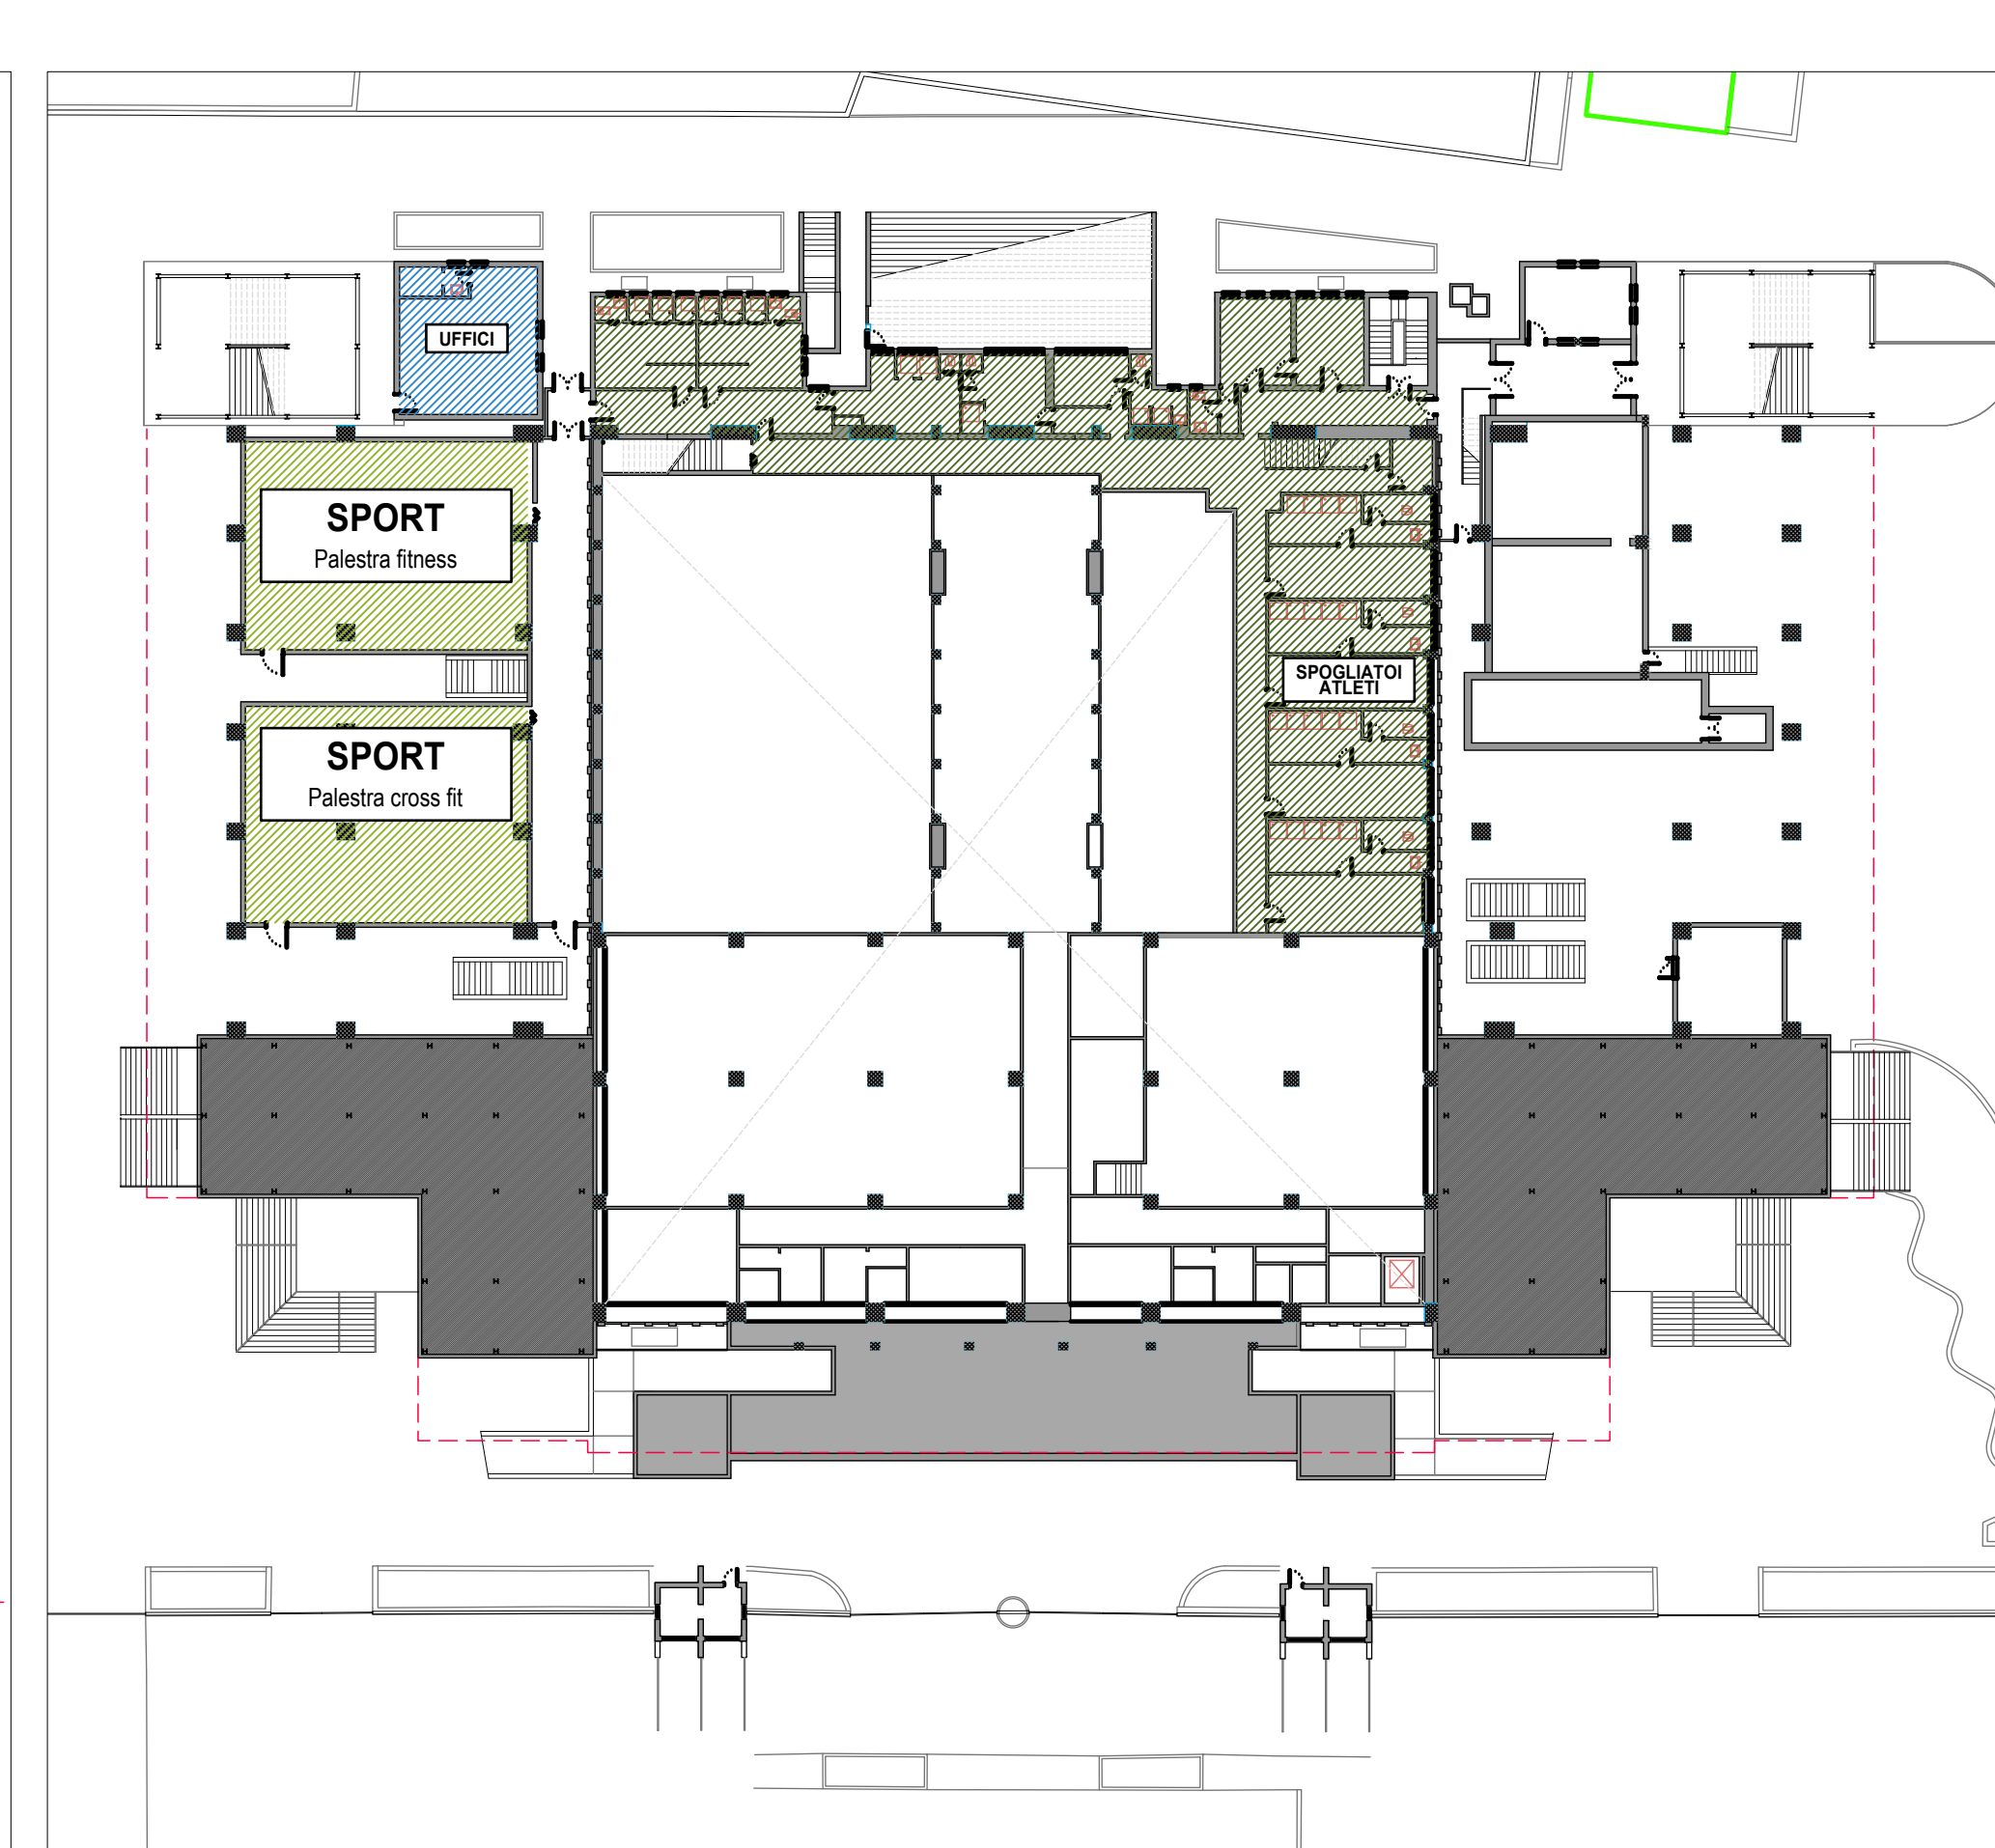


L00 - Pianta LIVELLO ZERO

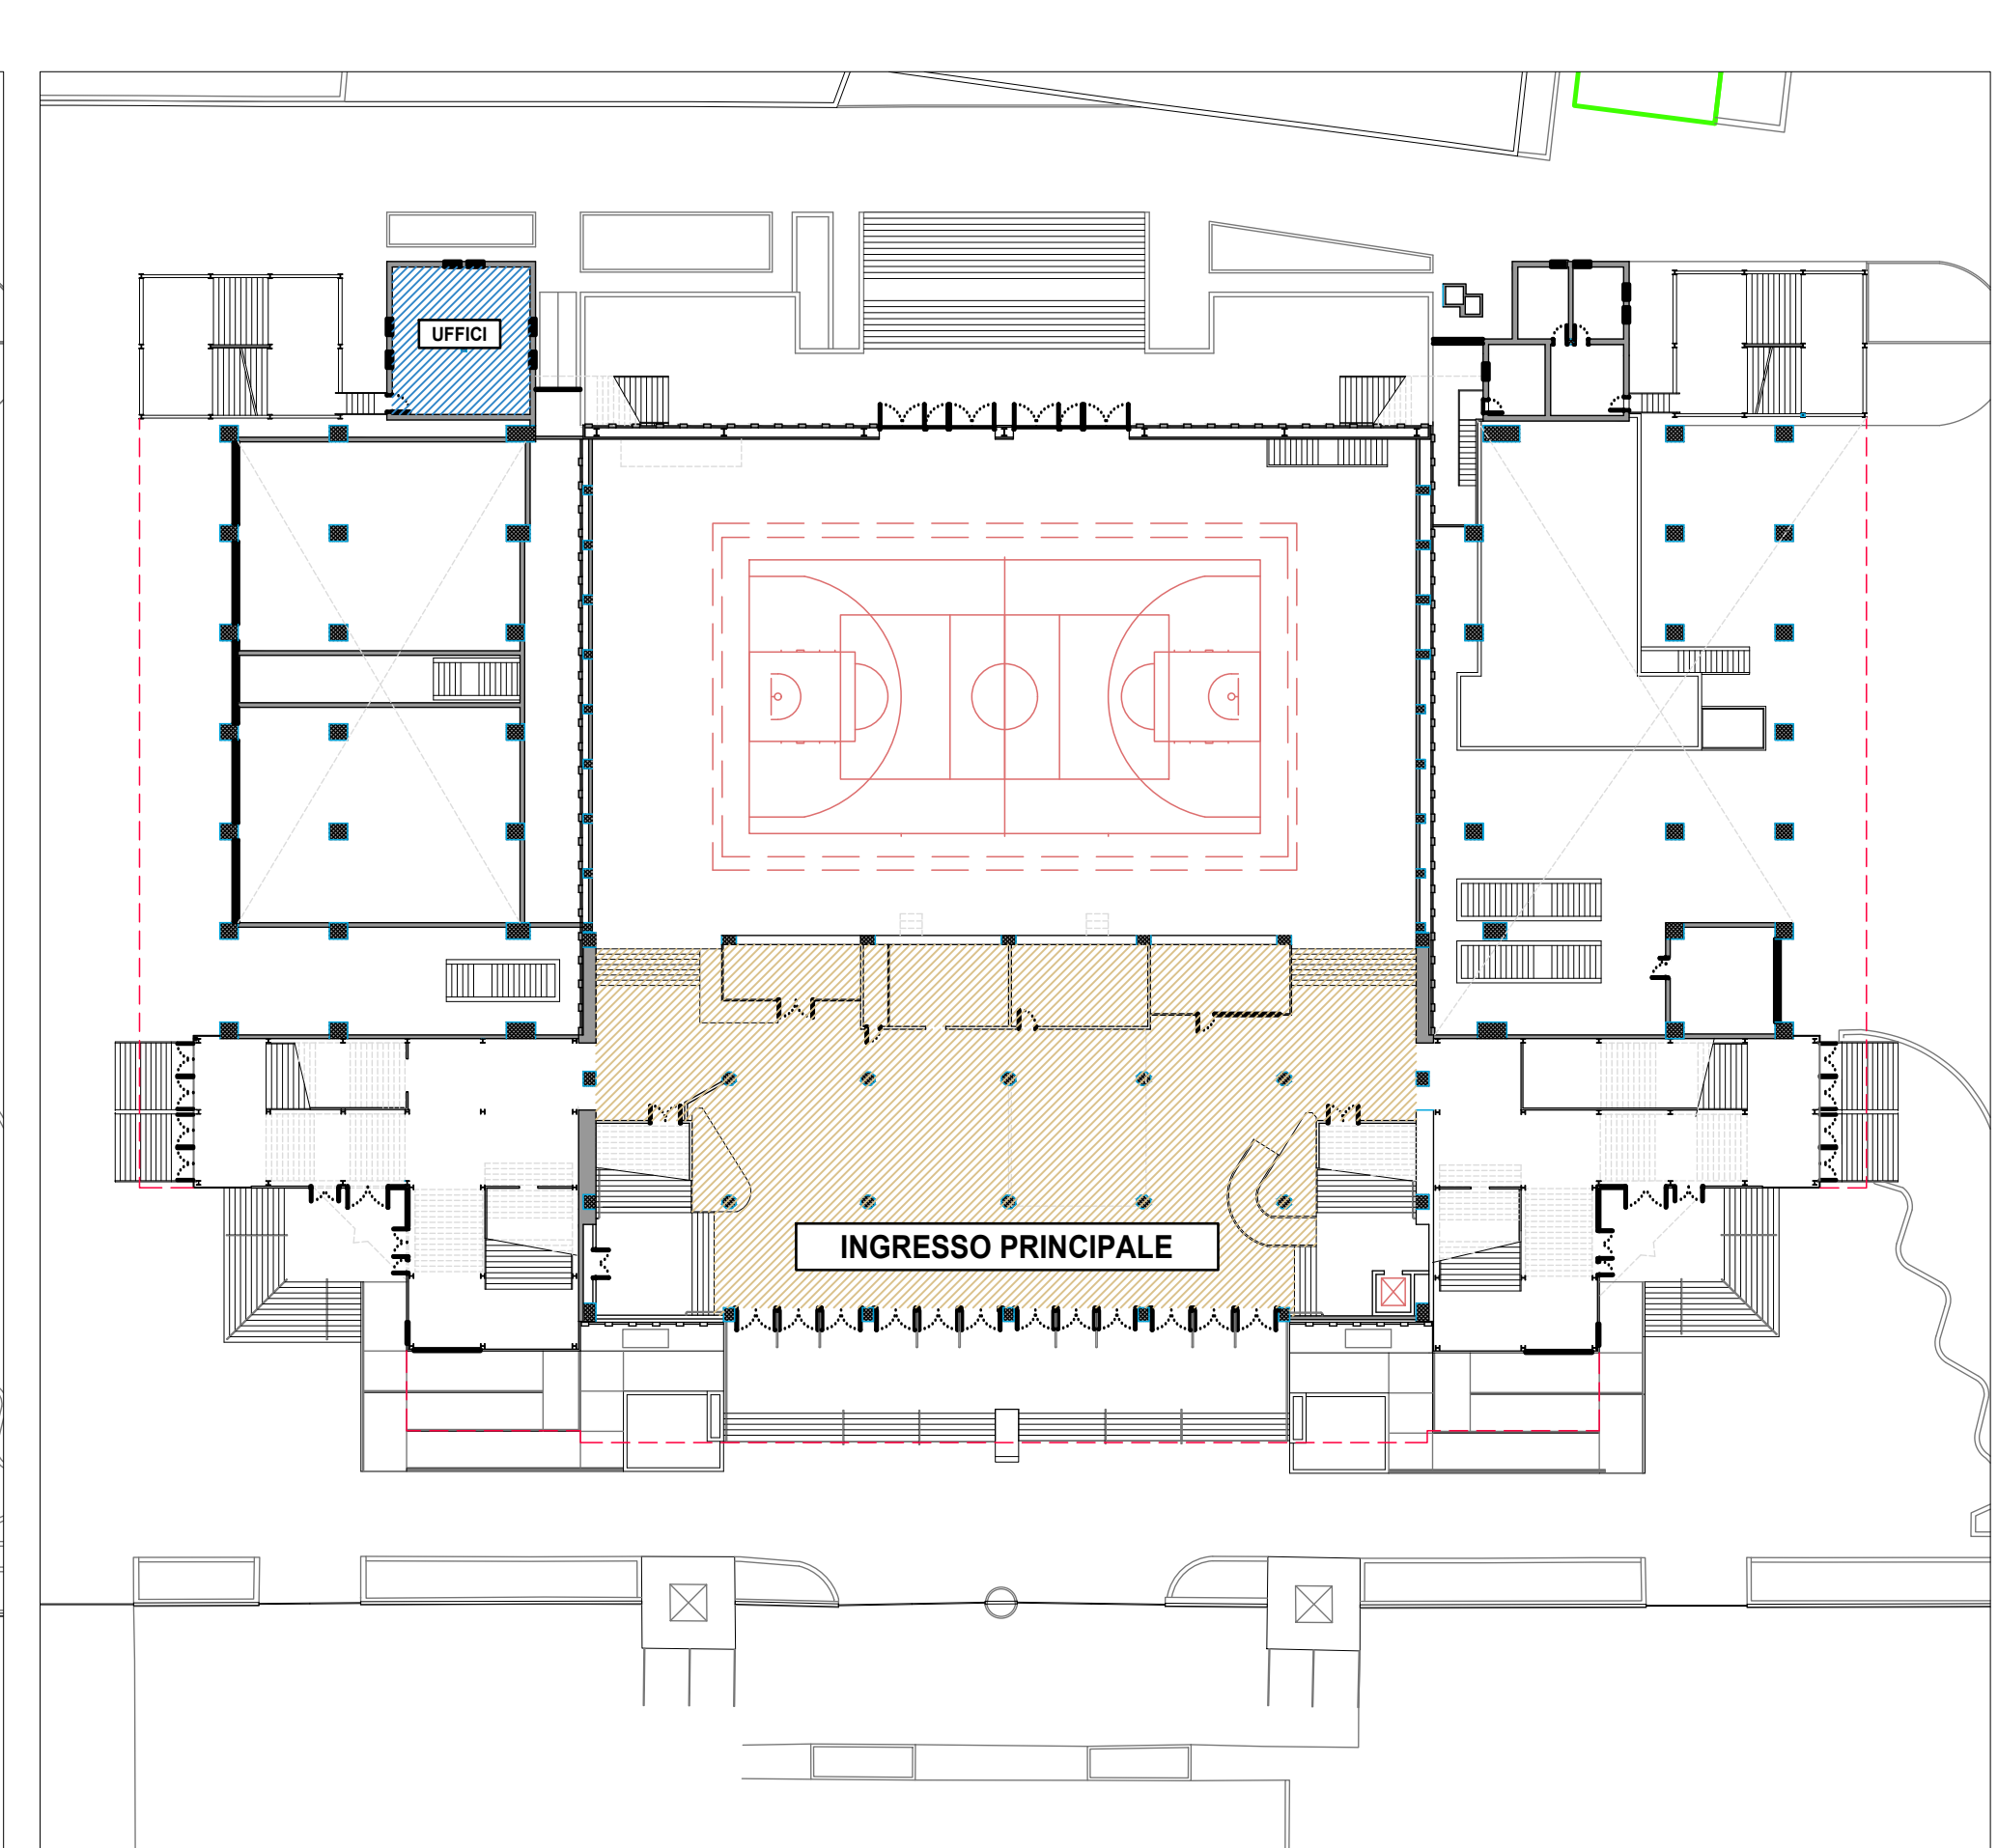


L01 - Pianta PRIMO LIVELLO

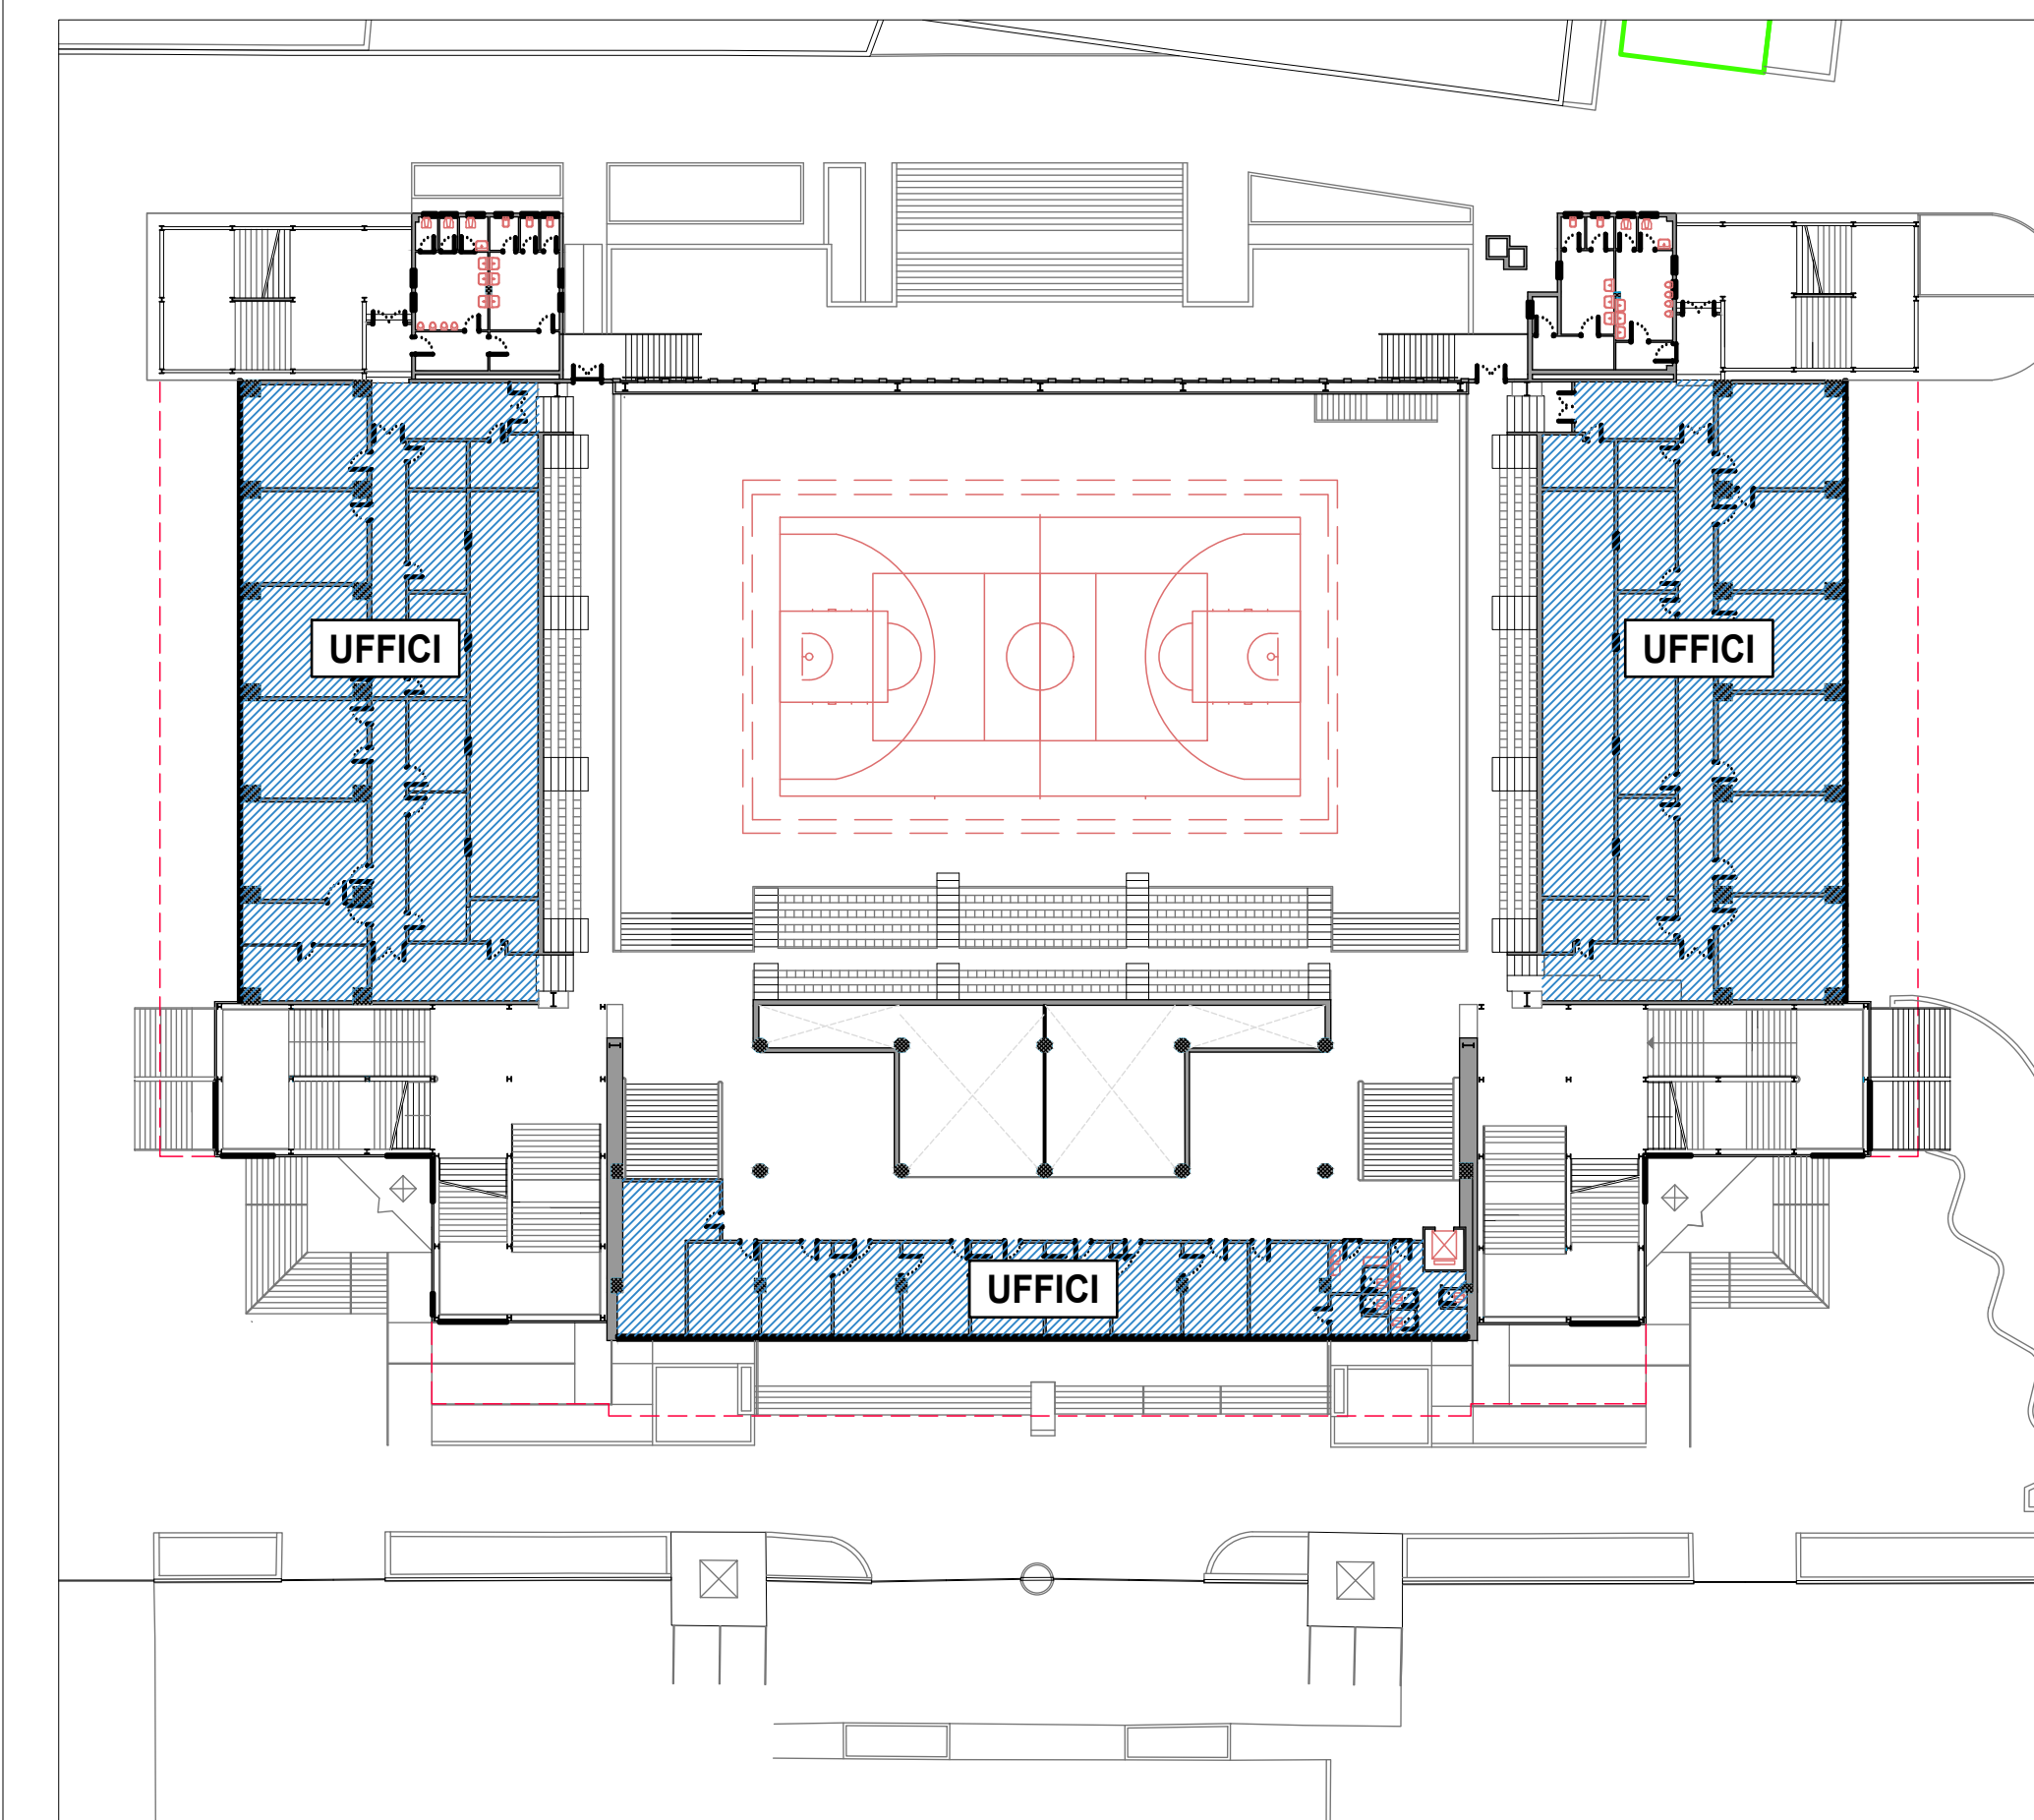


L02 - Pianta SECONDO LIVELLO

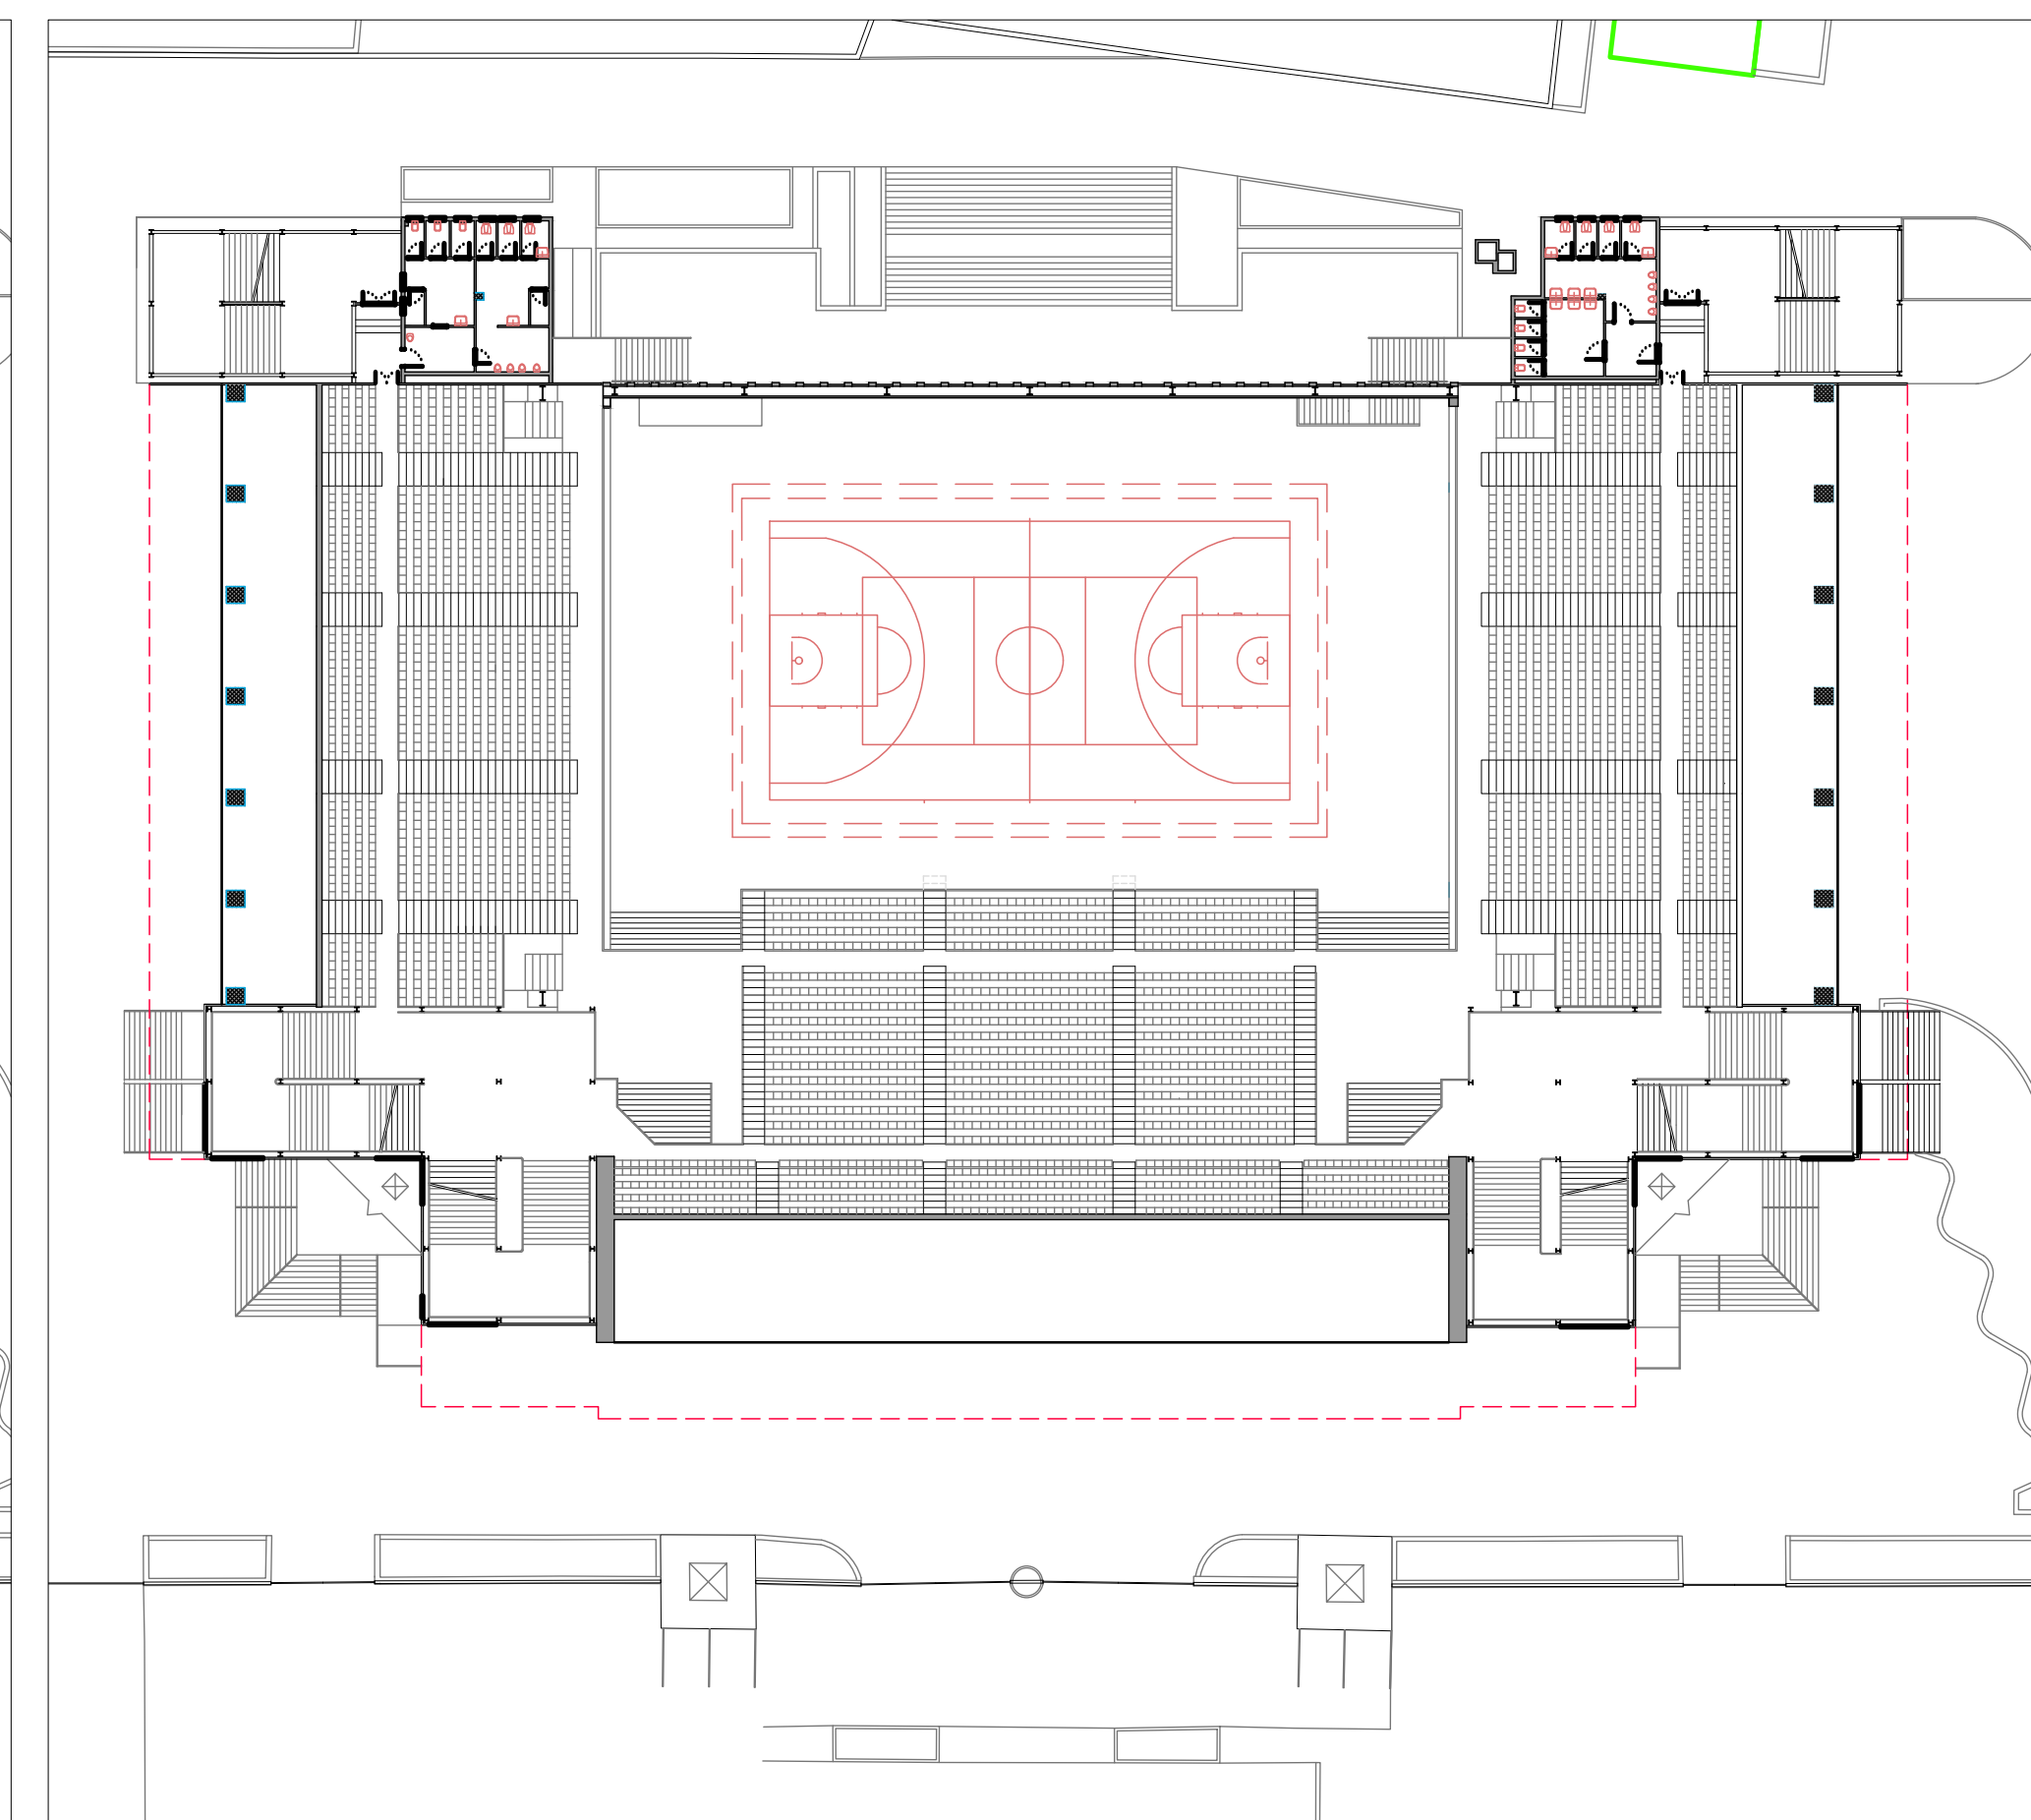

L03 - Pianta TERZO LIVELLO

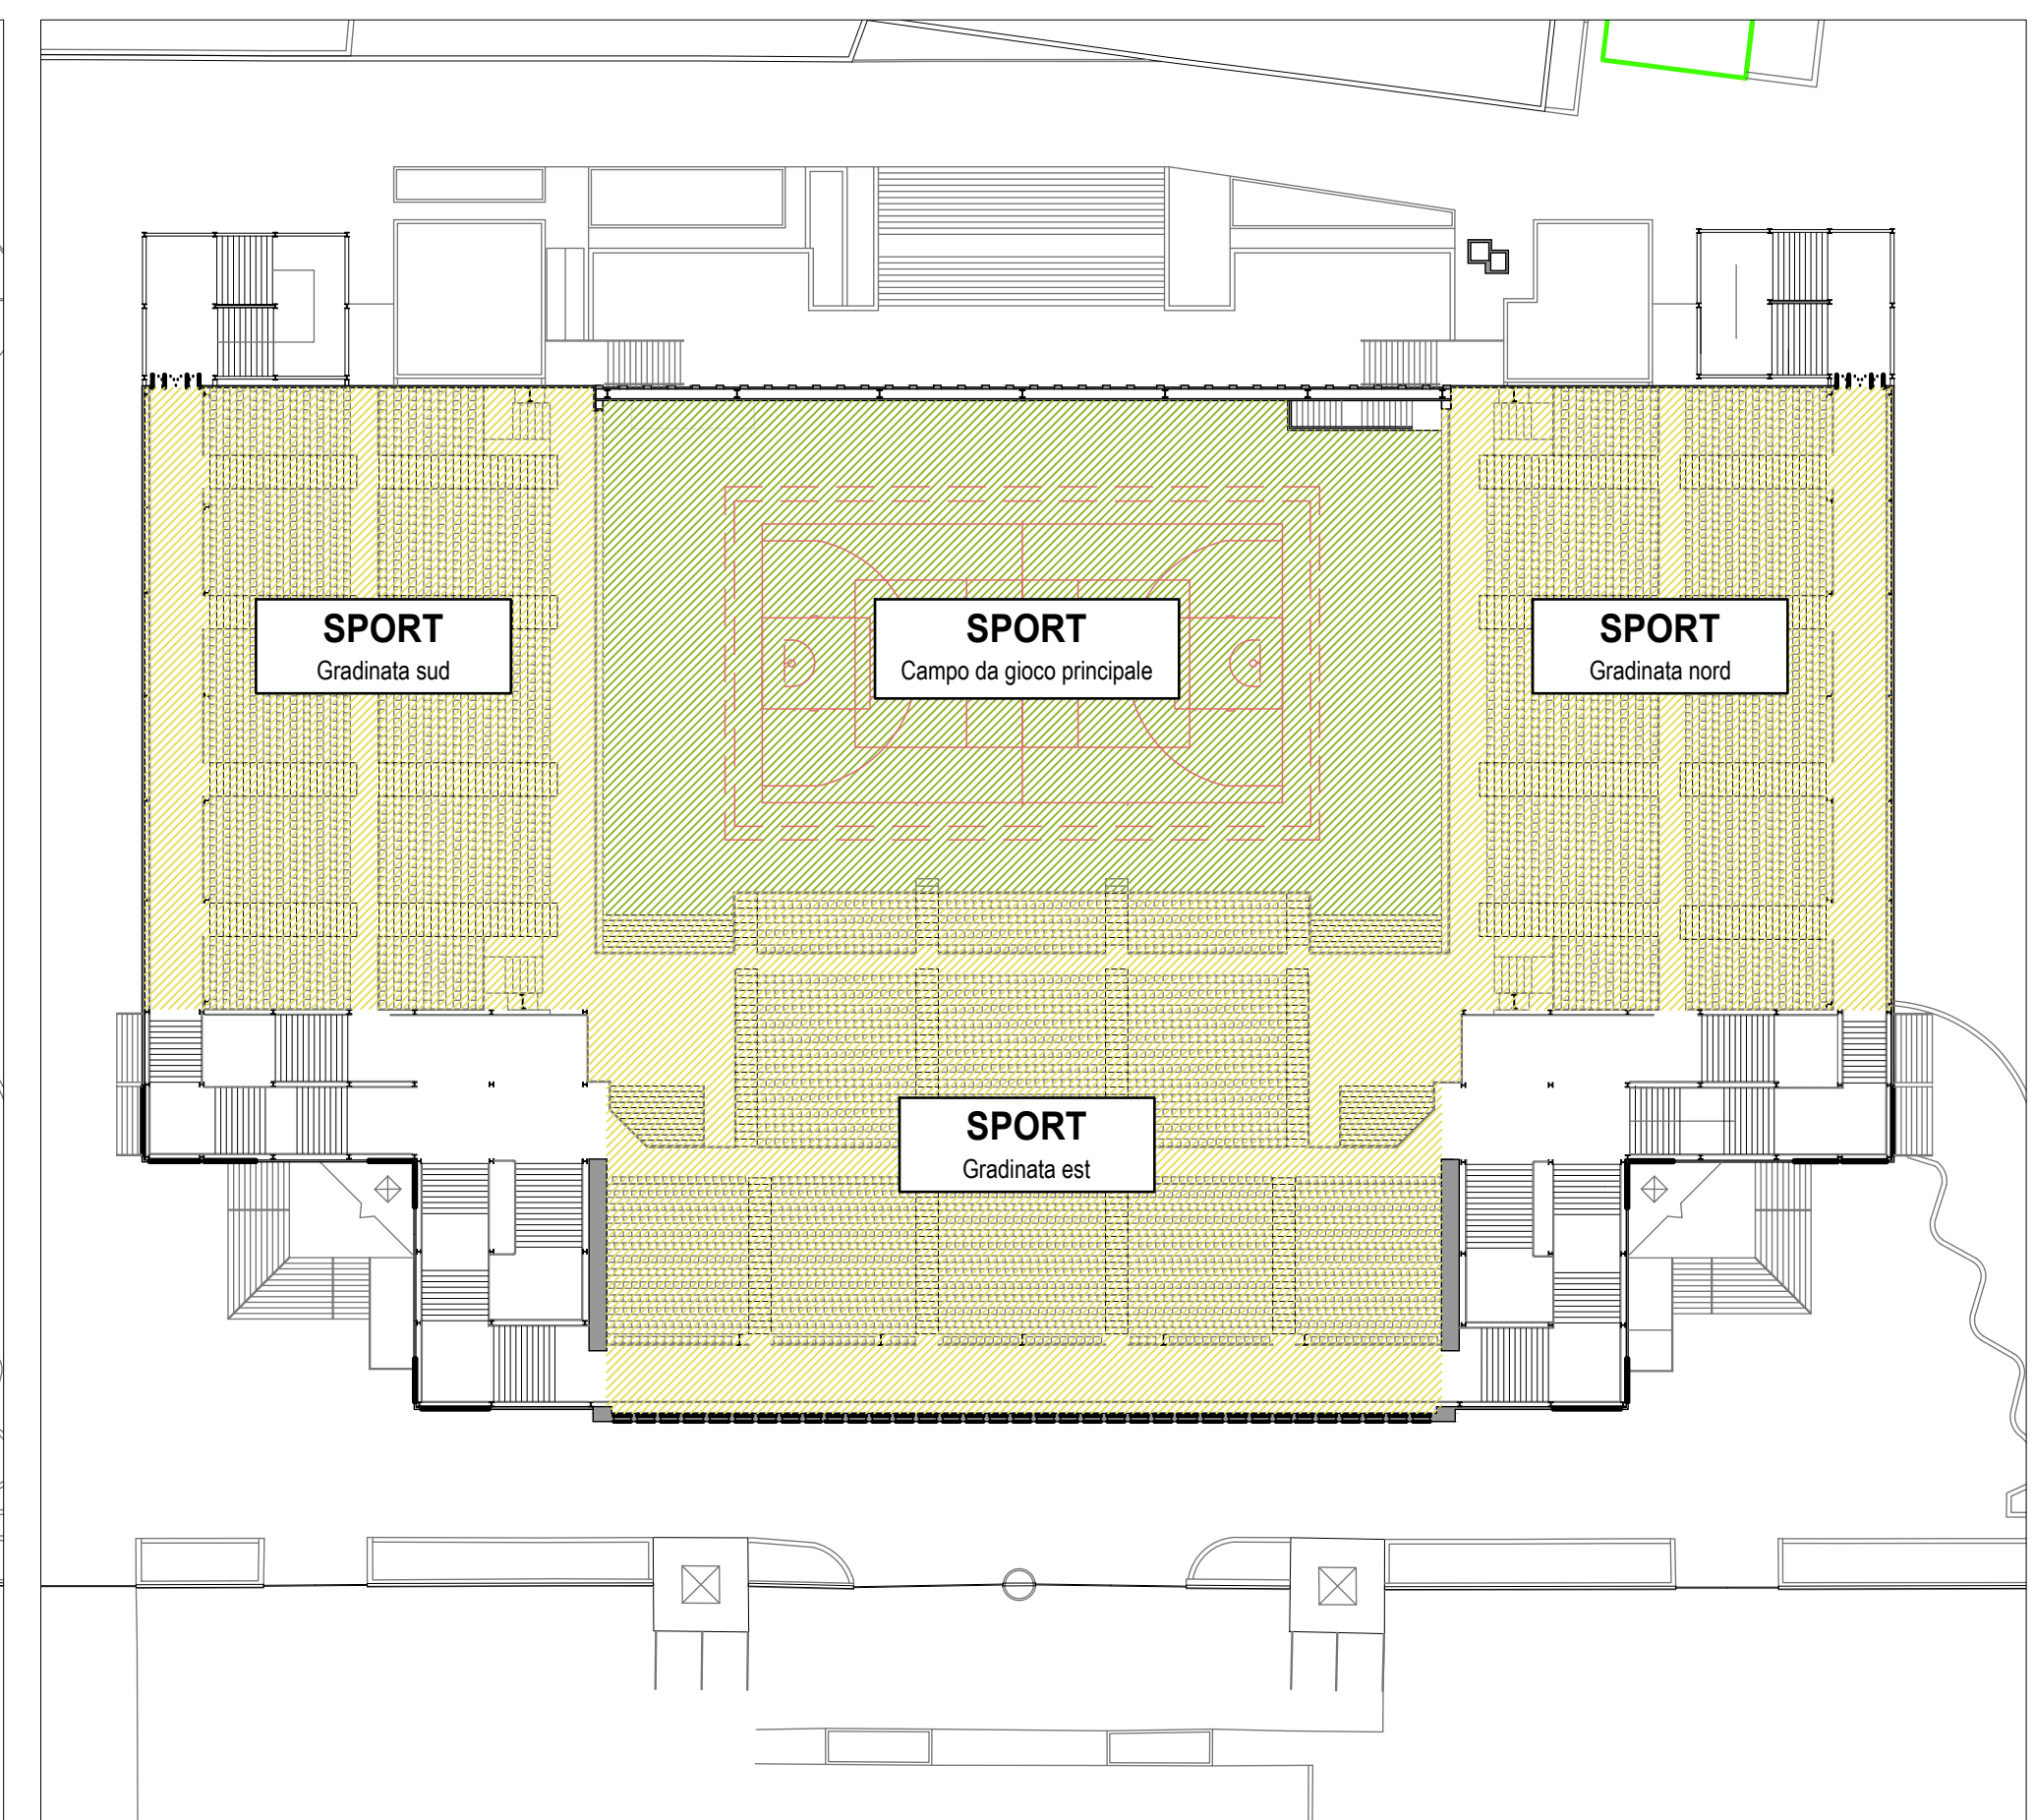

L04 - Pianta QUARTO LIVELLO

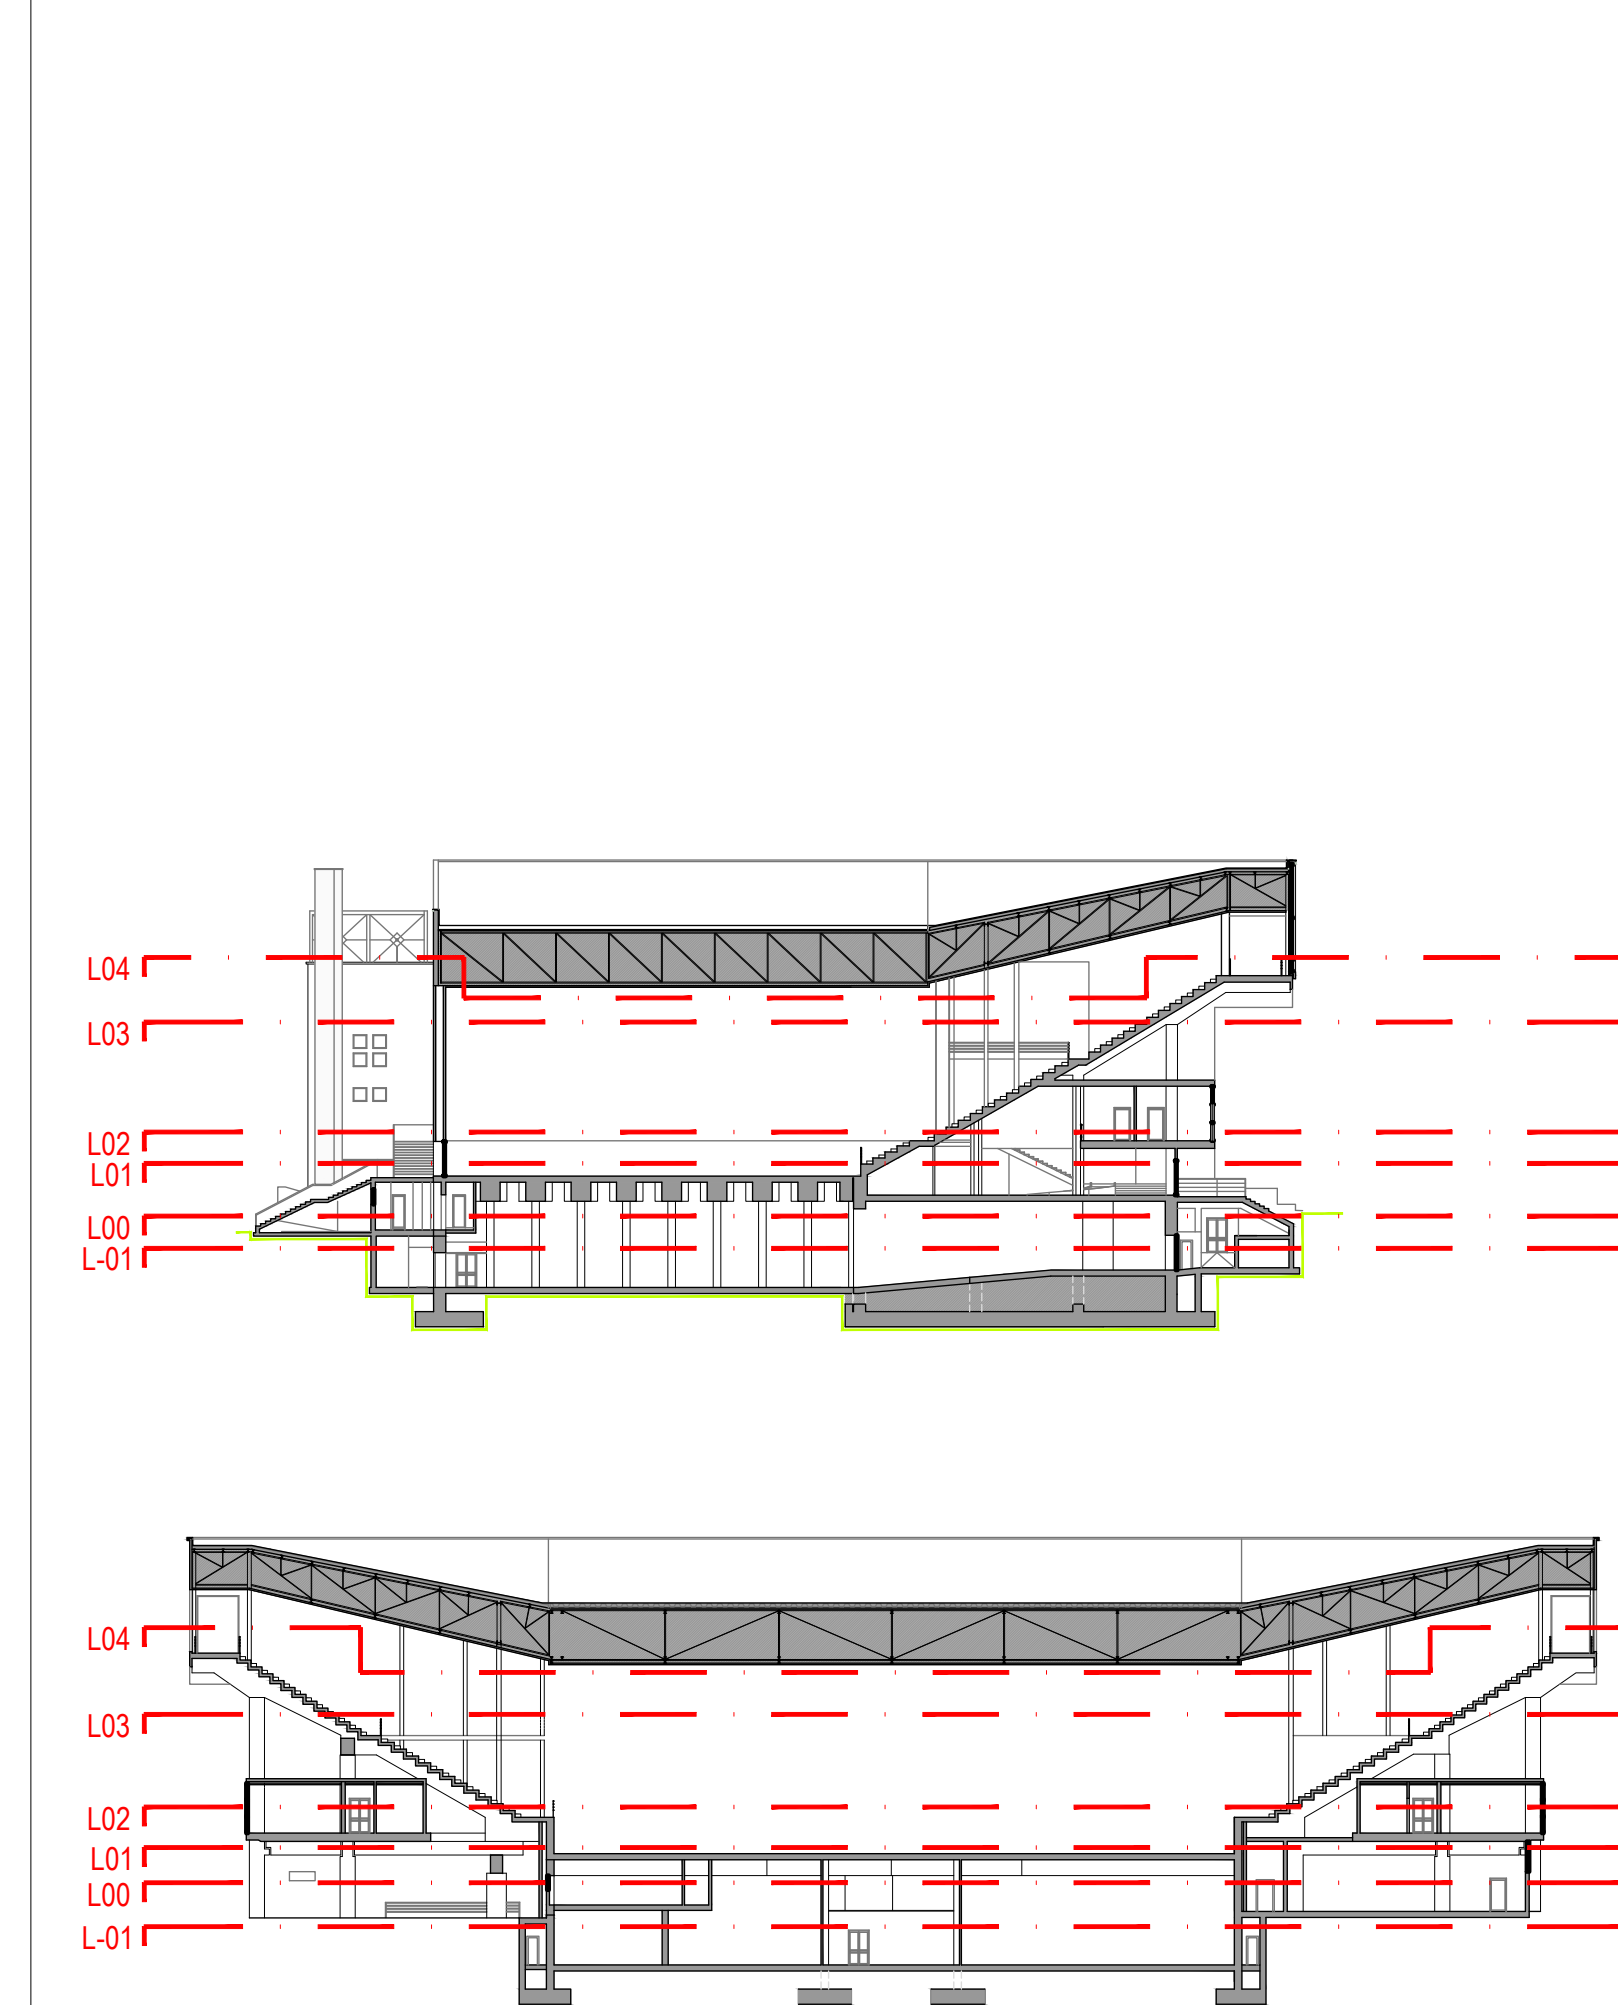



COMUNE DI PARMA  
SETTORE OPERE PUBBLICHE

responsabile unico del progetto  
ing. SARA MALORI  
Parma Infrastrutture S.p.A.

progettista  
arch. ANDREA DINI  
Parma Infrastrutture S.p.A.

coordinamento della sicurezza in progettazione  
arch. CORRADO SIGNORINI  
Parma Infrastrutture S.p.A.

## Riqualificazione Palasport Bruno Raschi

(CUI 00162210348202600021 - CUP I92H25000510004)

**LOTTO 1**

**PROGETTO DI FATTIBILITA'  
TECNICO ECONOMICA**

titolo elaborato:  
FUNZIONI

|         |                   |           |
|---------|-------------------|-----------|
| TAVOLA: | serie             | numero    |
|         | <b>A</b>          | <b>04</b> |
| formato | A1                |           |
| scala   | 1:500             |           |
| file:   | 220903_sar.malori |           |

E' vietata la riproduzione e diffusione in qualsiasi forma. Tutti i diritti sono riservati nei termini di legge al Comune di Parma