




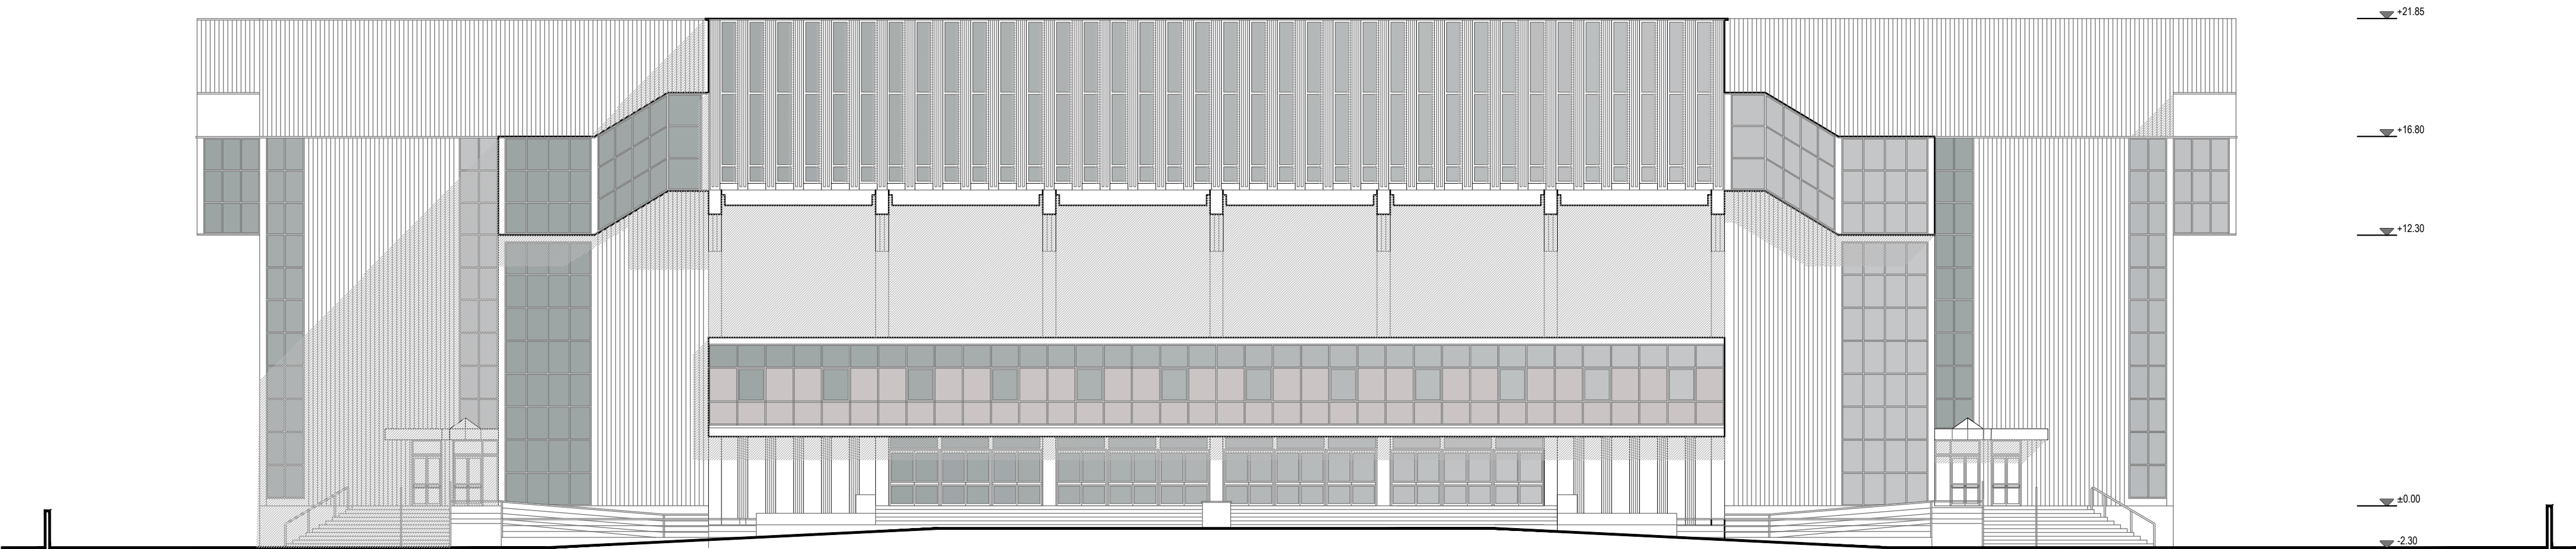

Prospetto EST

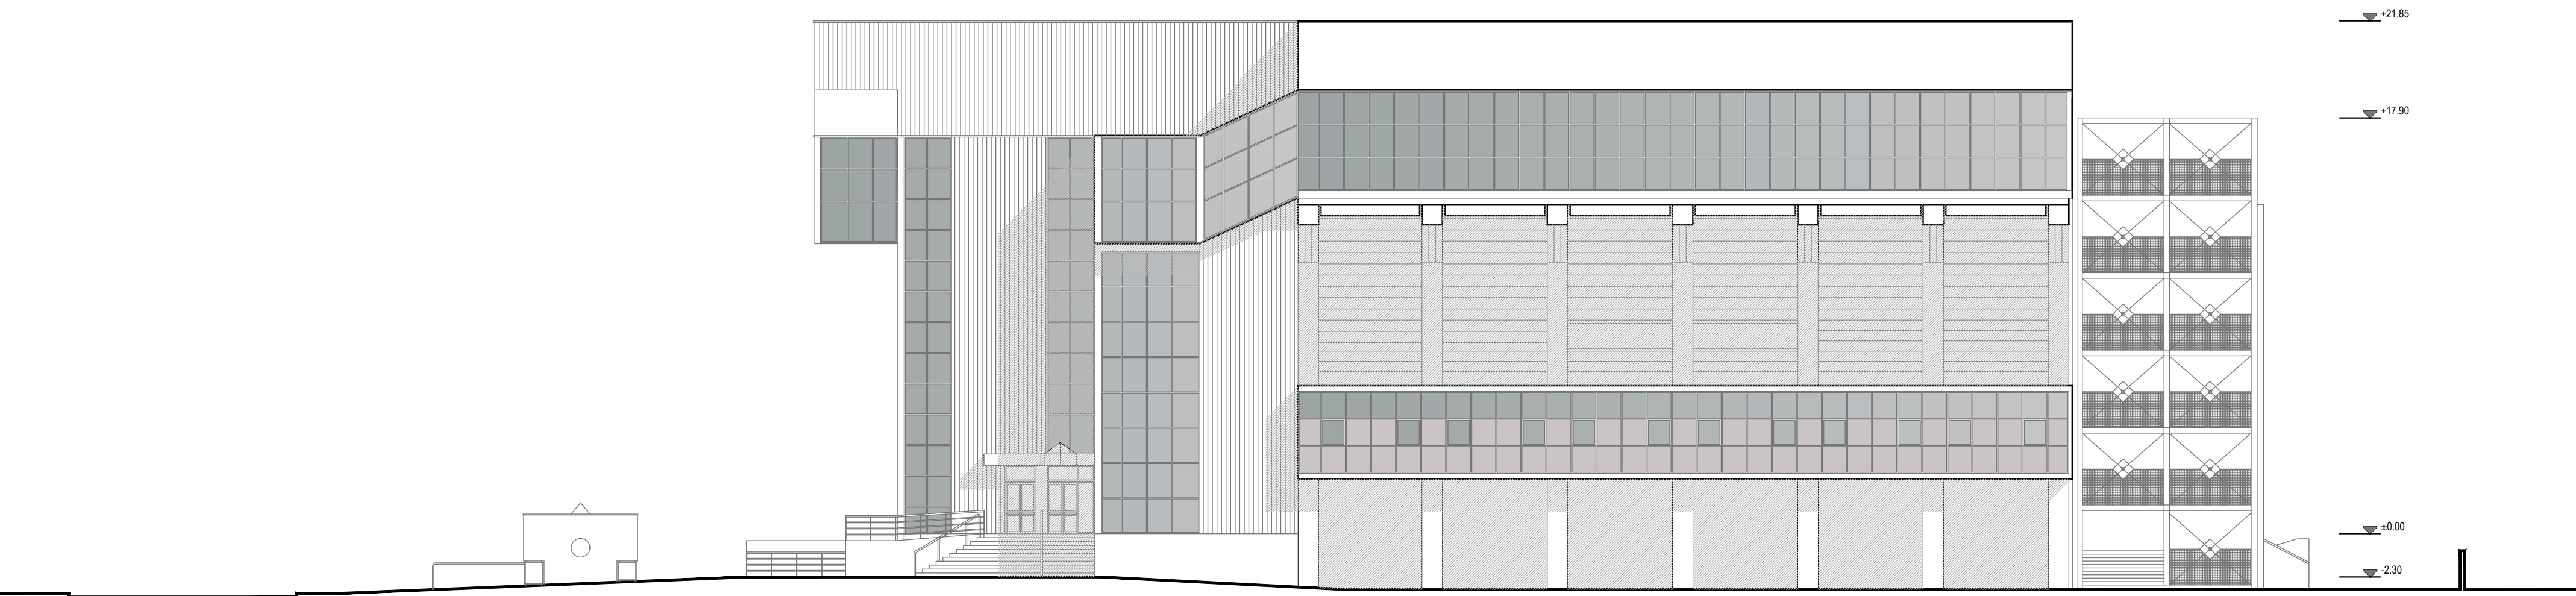

Prospetto NORD

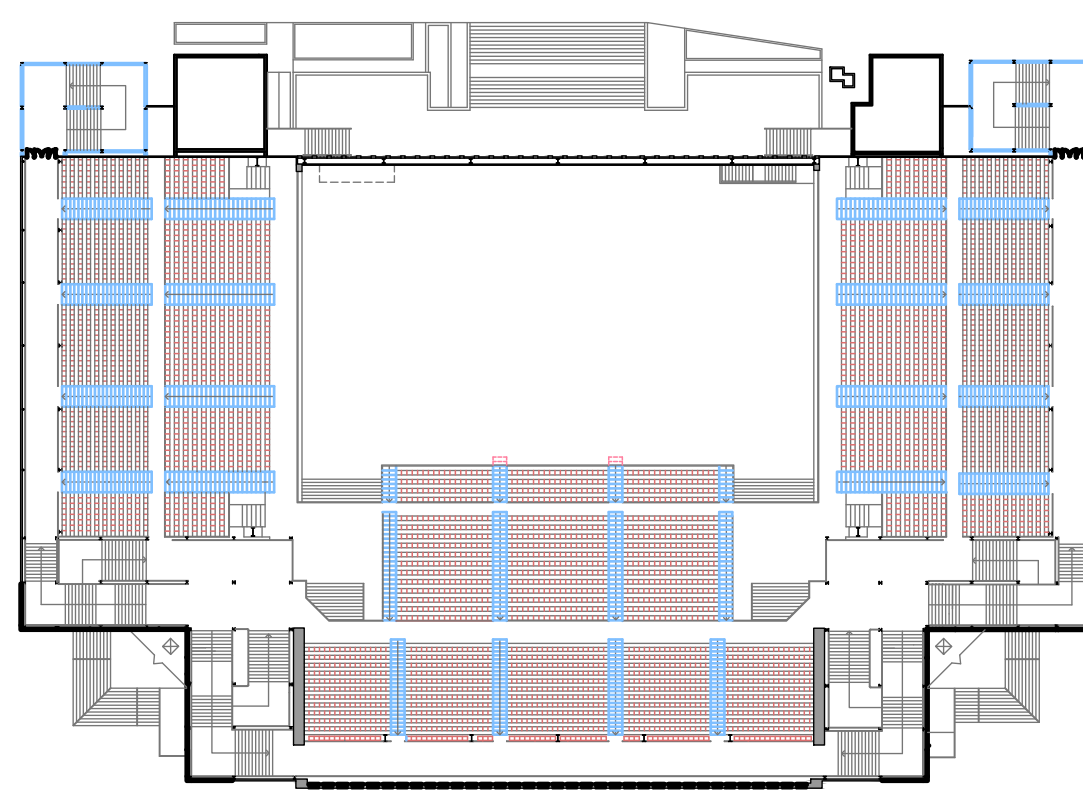

Prospetto EST
Pianta quarto livello



COMUNE DI PARMA
SETTORE OPERE PUBBLICHE

responsabile unico del progetto
ing. SARA MALORI
Parma Infrastrutture S.p.A.

progettista
arch. ANDREA DINI
Parma Infrastrutture S.p.A.

coordinamento della sicurezza in progettazione
arch. CORRADO SIGNORINI
Parma Infrastrutture S.p.A.

Riqualificazione Palasport Bruno Raschi

(CUI 00162210348202600021 - CUP I92H25000510004)

LOTTO 1

PROGETTO DI FATTIBILITA' TECNICO ECONOMICA

titolo elaborato:		TAVOLA:	
Stato di fatto: prospetti est e nord		serie	numero
		A	11
		formato	A1
		scala	1:200
		file:	220601_sdf.dwg