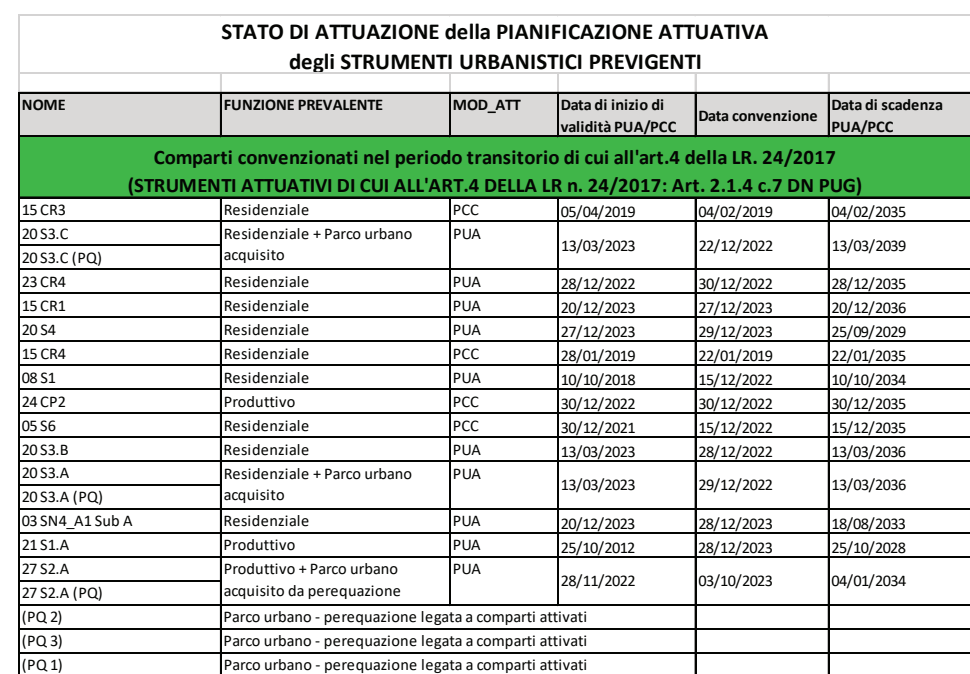


[illegible][illegible]

Legenda

 Territorio urbanizzato al 1.1.2018
(Art.52 comma 4 della LR 24/2017)

Stato di attuazione dei piani urbanistici attuativi della pianificazione provinciale salite alla data di adozione del PUG

 Piani urbanistici attuativi convenzionati entro la scadenza del periodo transitorio di cui all'art.4 comma 5 della LR 24/2017

 Interventi con Opere di urbanizzazione collaudate
(Art. 52 c.1 lett. b LR. 24/17)

 Interventi con Opere di urbanizzazione non collaudate
(Art. 52 c.1 lett. b LR. 24/2017)

 Interventi completamente attuati e ricondotti a tessuto consolidato

Cappellucci:
arch. Andreas Faoro
UNLAB

RTI: arch. Andreas Faoro (UNLAB), arch. Carlo Santacrose, arch. Pier
Tombalini Associati, ing. Alberto Mazzucchelli (MPMA), arch. Luca
Tombalini, arch. Raffaello Galimberti, arch. Fabio Ceci, arch. Paolo
Thomassel, biol. Luca Bisogni, avv. Roberto Ollari, geol. Francesco
Siti: arch. Federico Ghirardelli

QC.VS.2.2.9

Comitati della Pianificazione urbanistica attuativa prevalente

Quarto Conoscitivo (VISION)
Scala 1 : 25.000

Assunzione	DEL
Adozione	DEL
Approvazione	DEL