

Sindaco
Michele Guerra

Assessora alla Rigenerazione Urbana
Chiara Vernizzi

Direttore Generale e Segretario Generale
Giuseppina Cruso

Dirigente del Settore Pianificazione e Sviluppo del Territorio
Emanuela Montanini

Ufficio di Piano Comune di Parma
arch. Emanuela Montanini, arch. Lucia Sartori, arch. Federica Zatti,
arch. Francesca Carluccio, dott.ssa Maria Beatrice Corvi,
arch. Antonella Fornari, geom. Alessandra Gatti, arch. Samanta Maccari,
arch. Nicole Mariotti, arch. Alessandro Massera, arch. Bianca Pelizza,
arch. Beatrice Peri, arch. Patrizia Rota, ing. Devis Sbarzaglia, urb. Edy Zatta

Gruppo di lavoro incaricato

Capogruppo
arch. Andreas Faoro
UNLAB



RTI
arch. Andreas Faoro (UNLAB),
biol. Luca Bisogni, arch. Paolo Castelnovi, arch. Fabio Ceci, geol. Francesco
Corutti (Eingo), arch. Raffaella Gambino, ing. Alberto Mazzucchelli (MPMA),
avv. Roberto Ollari, arch. Luca Pagliettini, arch. Carlo Santacroce,
arch. Federica Thomasset, arch. Piergiorgio Tombolan (Tombolan Associati)
Sistemi Informativi territoriali
arch. Federico Ghirardelli

Tavola dei vincoli TV_1A
Tutele e vincoli ambientali
FOGLIO / 05

TV_1A

Territorio comunale
Scala 1:10.000

Assunzione Delibera G.C. n. 241 del 12/07/2023
Adozione Delibera C.C. n. 17 del 31/03/2025
Approvazione Delibera C.C. n. del

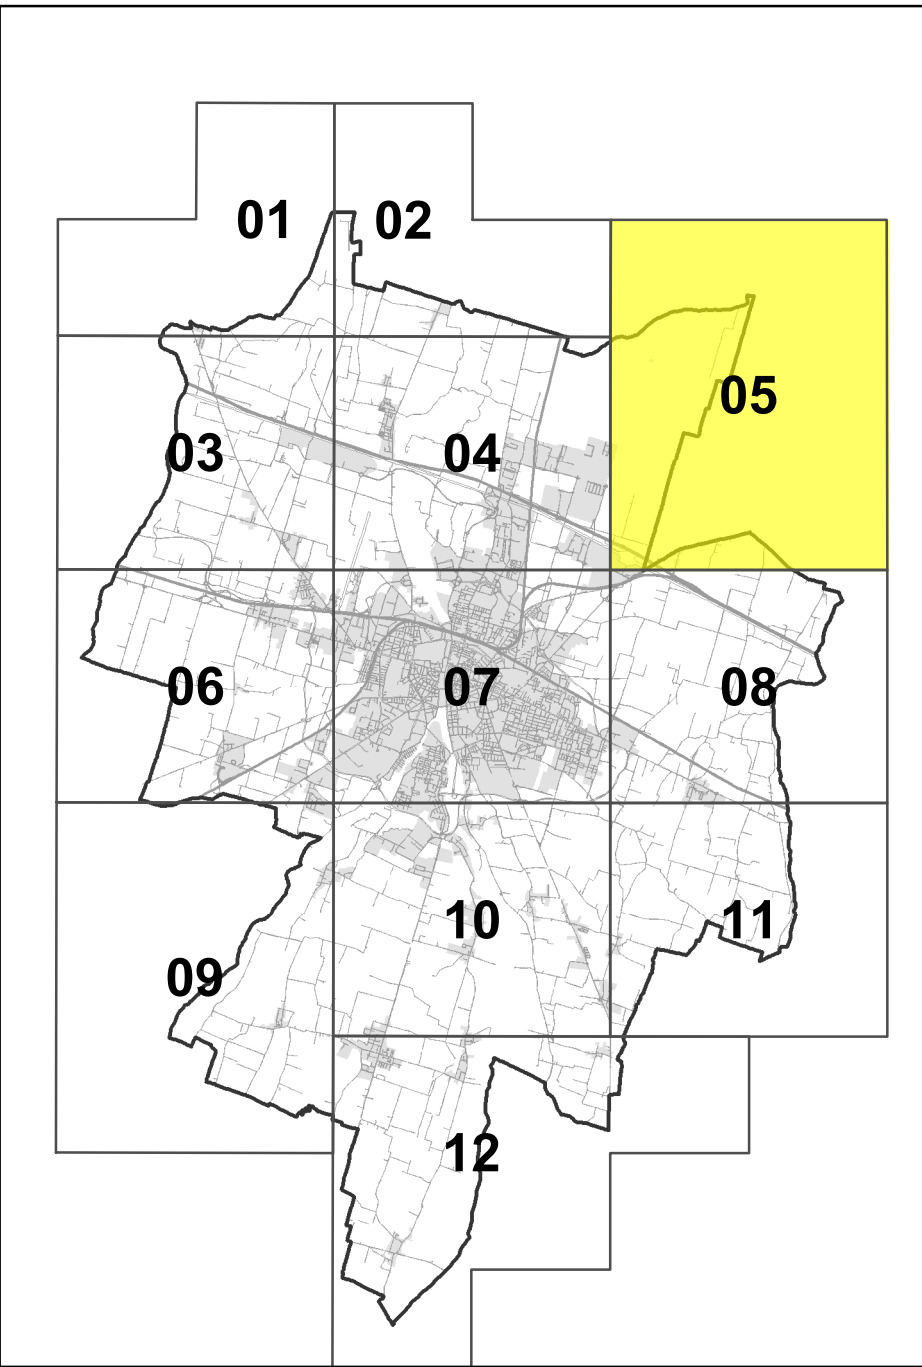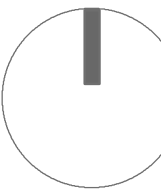

Comune di Torrile

Comune di Sorbolo Mezzani

Comune di
Sorbolo Mezzani