

Sindaco
Michele Guerra
Assessora alla Rigenerazione Urbana
Chiara Vernizzi
Direttore Generale e Segretario Generale
Giuseppina Cruso
Dirigente del Settore Pianificazione e Sviluppo del Territorio
Emanuela Montanini
Ufficio di Piano Comune di Parma
arch. Emanuela Montanini, arch. Lucia Sartori, arch. Federica Zatti, arch. Francesca Carluccio, dott.ssa Maria Beatrice Corvi, arch. Antonella Fornari, geom. Alessandra Gatti, arch. Samanta Maccari, arch. Nicole Mariotti, arch. Alessandro Massera, arch. Bianca Pelizza, arch. Beatrice Peri, arch. Patrizia Rota, ing. Devis Sbarzaglia, urb. Edy Zatta

Gruppo di lavoro incaricato
Capogruppo
arch. Andreas Faoro
UNLAB
RTI
arch. Andreas Faoro (UNLAB), biol. Luca Bisogni, arch. Paolo Castelnovi, arch. Fabio Ceci, geol. Francesco Cerutti (Engco), arch. Raffaello Gambino, ing. Alberto Mazzucchelli (MPMA), avv. Roberto Ollari, arch. Luca Pagliettini, arch. Carlo Santacroce, arch. Federica Thomasset, arch. Piergiorgio Tombolan (Tombolan Associati) Sistemi informativi territoriali arch. Federico Ghirardelli

Tavola dei vincoli
Tutele e vincoli idraulici



TV_1B

FOGLIO / 05

TV_1B

Territorio comunale
Scala 1:10.000

Assunzione	Delibera G.C. n. 241 del 12/07/2023
Adozione	Delibera G.C. n. 17 del 31/03/2025
Approvazione	Delibera G.C. n. del

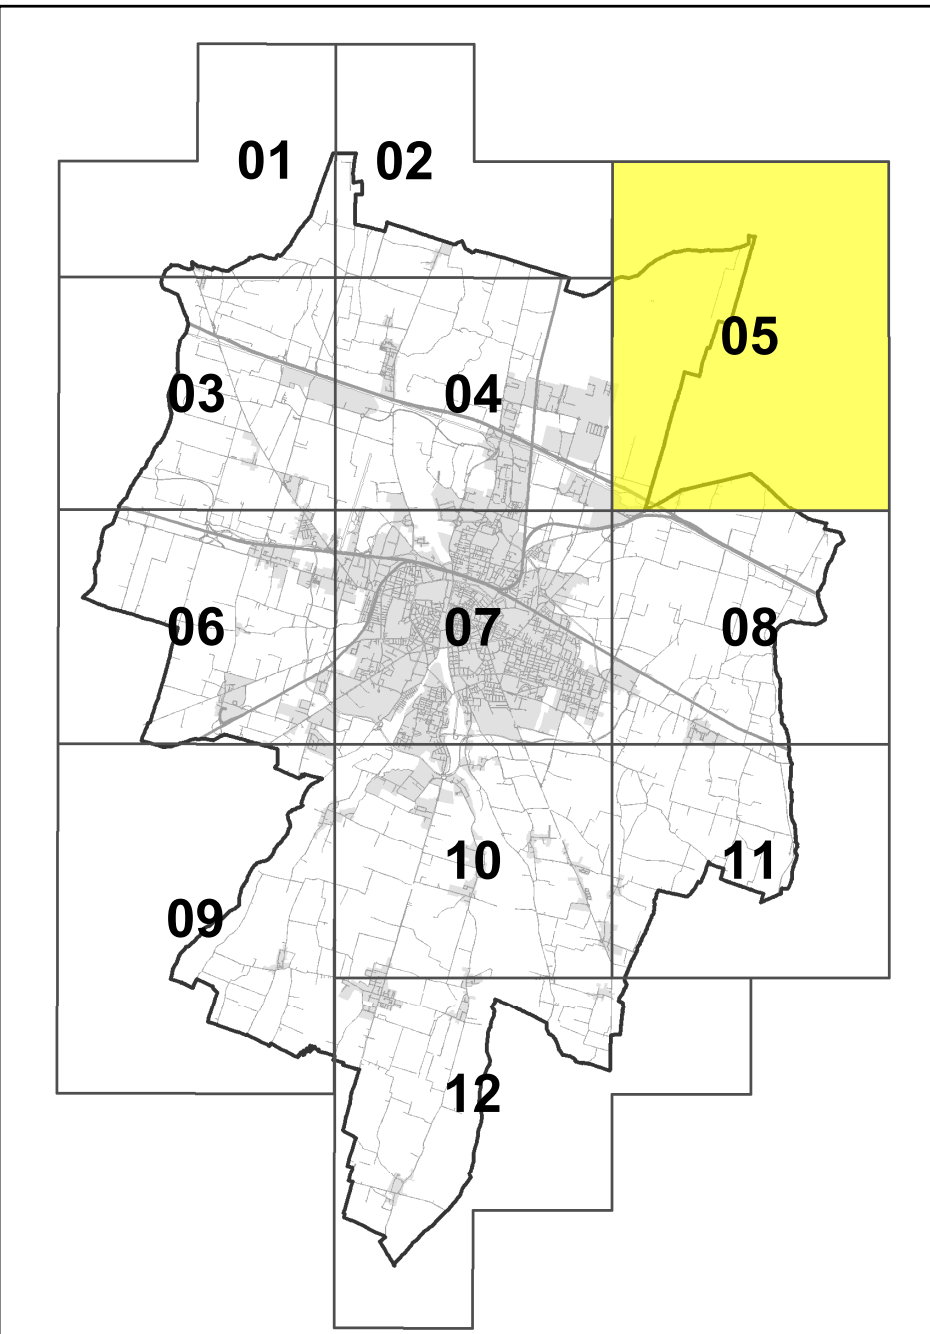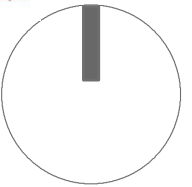

Comune di Torrile

Comune di Sorbolo Mezzani

Comune di
Sorbolo Mezzani