

Comune di Parma

Settore Opere Pubbliche

Responsabile Unico del Procedimento:

ARCH. ANNA MASCIARELLI - Settore Opp. Pubbliche - Comune di Parma

Progetto generale dell'intervento:

ARCH. ANDREA OLIVA

via L. Ariosto 17 - 42121 Reggio Emilia

andrea@cittaarchitettura.it

Consulenti progetto architettonico:

Ing. Giacomo Fabbi

Arch. Gabriele Nicoli

Arch. Luca Paroli

Arch. Marinella Soliani

Consulenti progetto strutture:

Ing. Matteo Pè

via Cecati 1/1 - 42123 Reggio Emilia

pe@st-cigarini.it

Studio associato Cigarini

Consulenti progetto impianti meccanici:

Ing. Simone Ghinelli

Borgo della Sainitirara 4 - 43121 Parma

s.ghinelli@studiodelos.it

Studio Delos ingegneri associati

Consulenti progetto impianti elettrici e speciali:

Ing. Pier Giorgio Nasuti

Borgo della Sainitirara 4 - 43121 Parma

p.nasuti@studiodelos.it

Studio Delos ingegneri associati

Coordinamento della Sicurezza

Arch. Vincenzo Mainardi

Borgo della Sainitirara 4 - 43121 Parma

v.mainardi@momarchitettili.it

CUP

I93D21001400004

CUI

L00162210348202200023

IL GIARDINO RITROVATO

Riqualificazione edifici storici del Parco Ducale: ex serre Petitot - Lotto 1

Progetto di Fattibilità Tecnica ed Economica (PFTE)

revisione:	data:	descrizione:	redatto da:	controllato da:	approvato da:
01	30/09/2025	emissione	Arch. Gabriele Nicoli	Ing. Giacomo Fabbi	Arch. Andrea Oliva
02					
03					

Progetto finanziato da:



Titolo elaborato:

STATO DI FATTO

INQUADRAMENTO URBANISTICO E AMBITO DI INTERVENTO

Numero elaborato:

E.SF.01


Formato:

A1

Scala:

1:1.000


E' vietata la riproduzione e diffusione in qualsiasi forma. Tutti i diritti sono riservati nei termini di legge al Comune di Parma

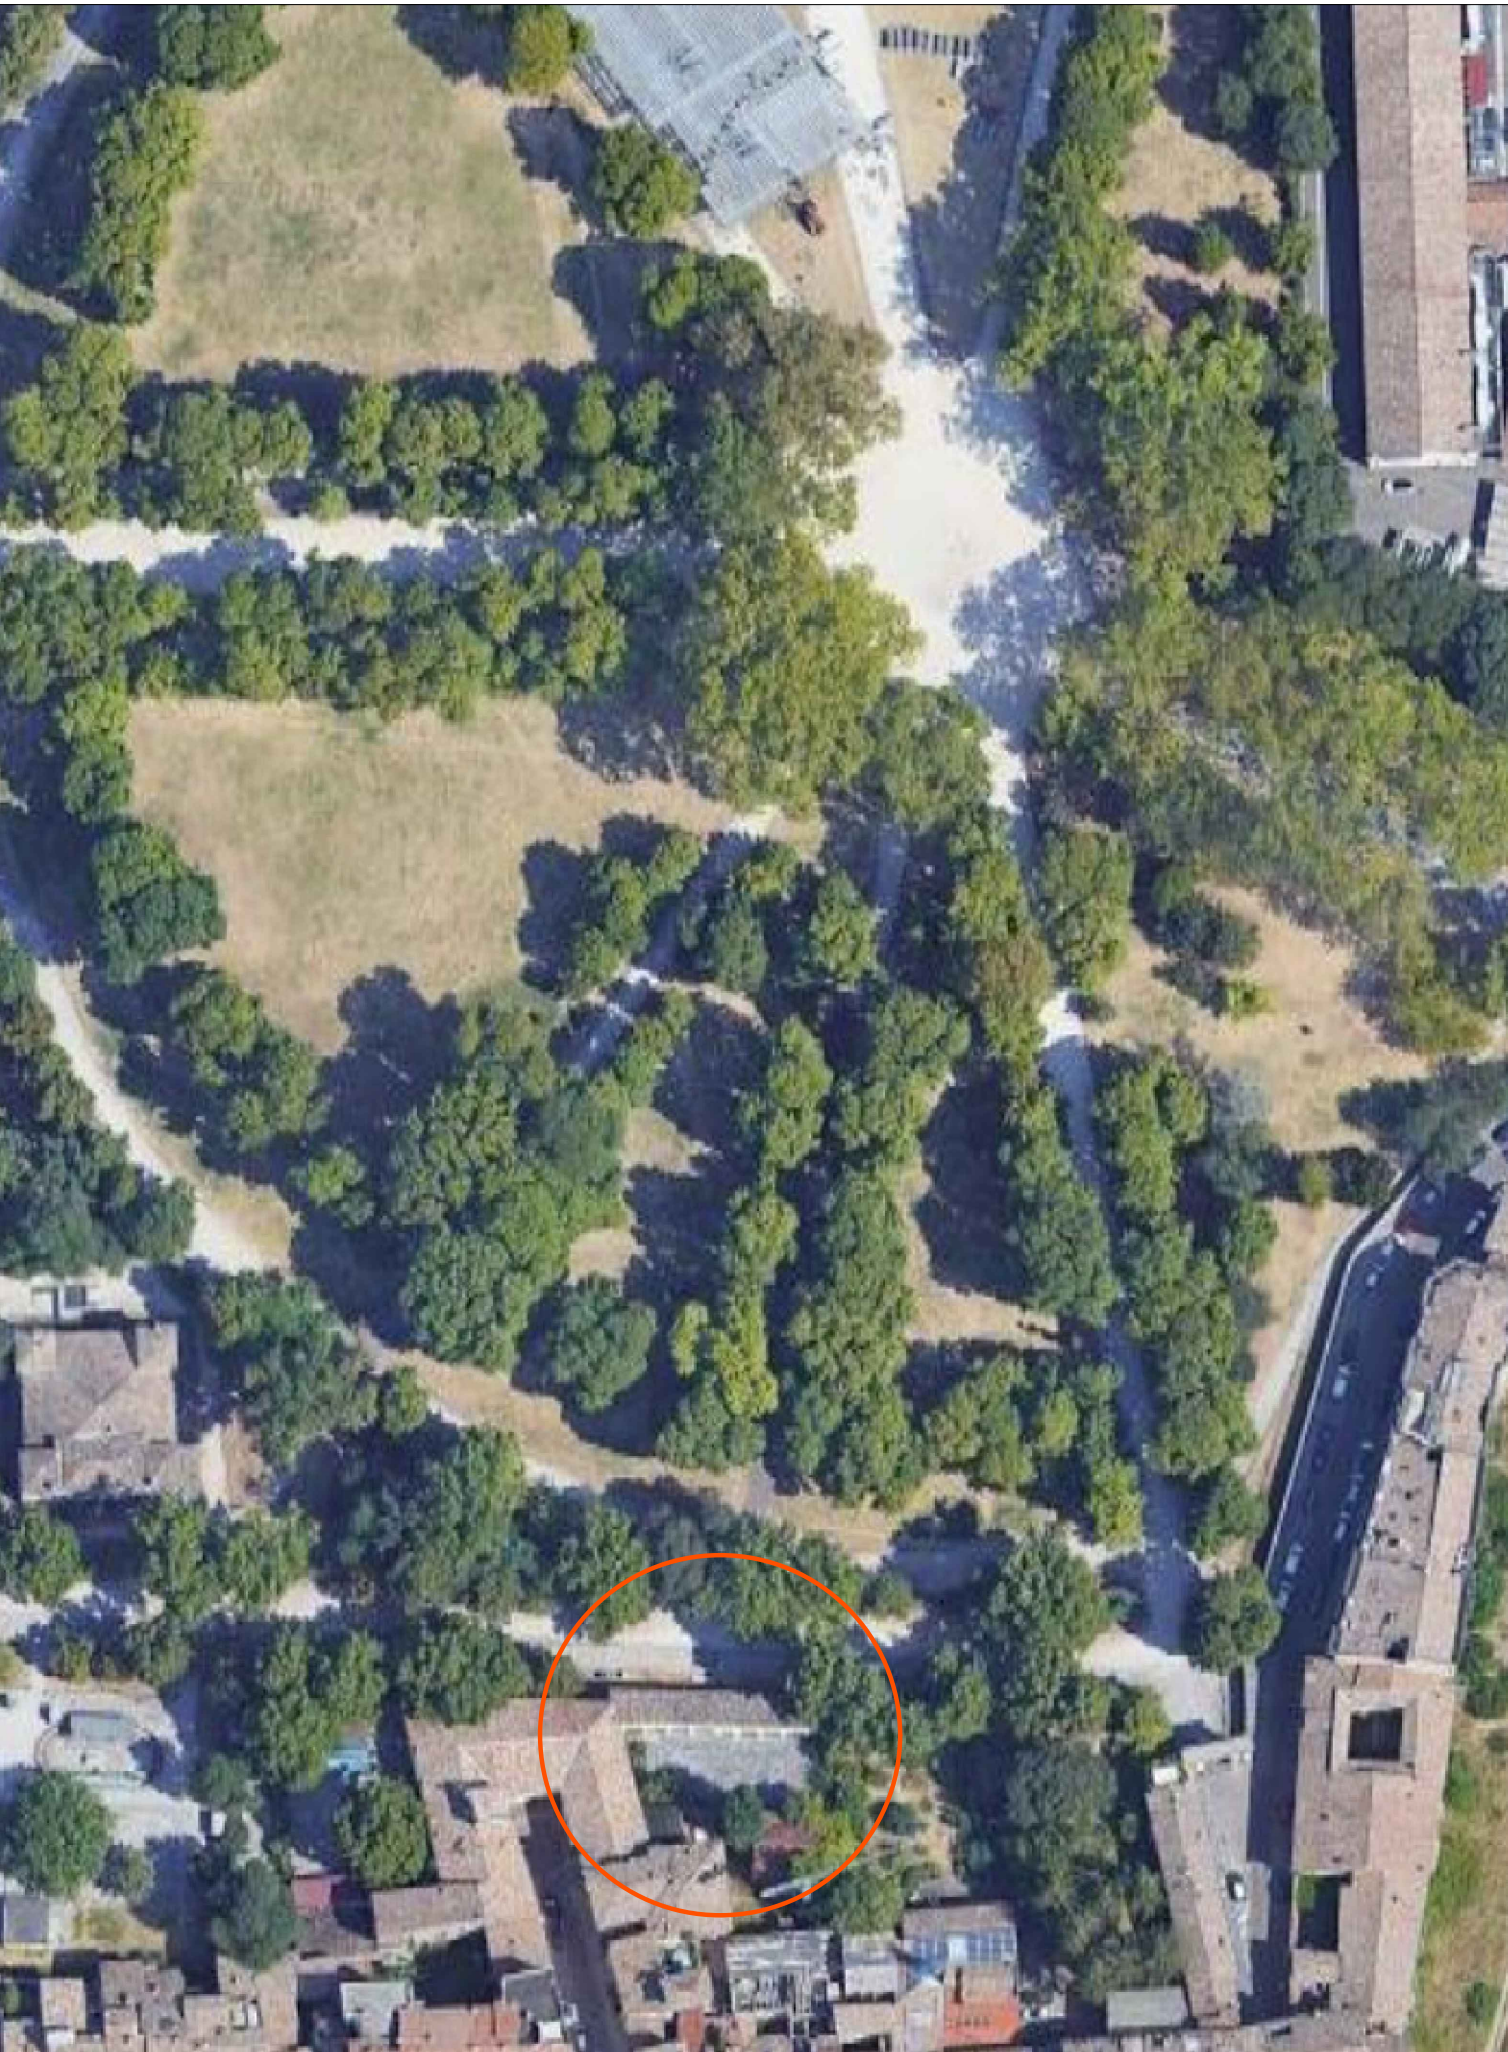

ORTOFOTO



PLANIMETRIA

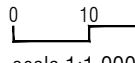

INQUADRAMENTO URBANISTICO

ESTRATTO DA R.U.E.

