


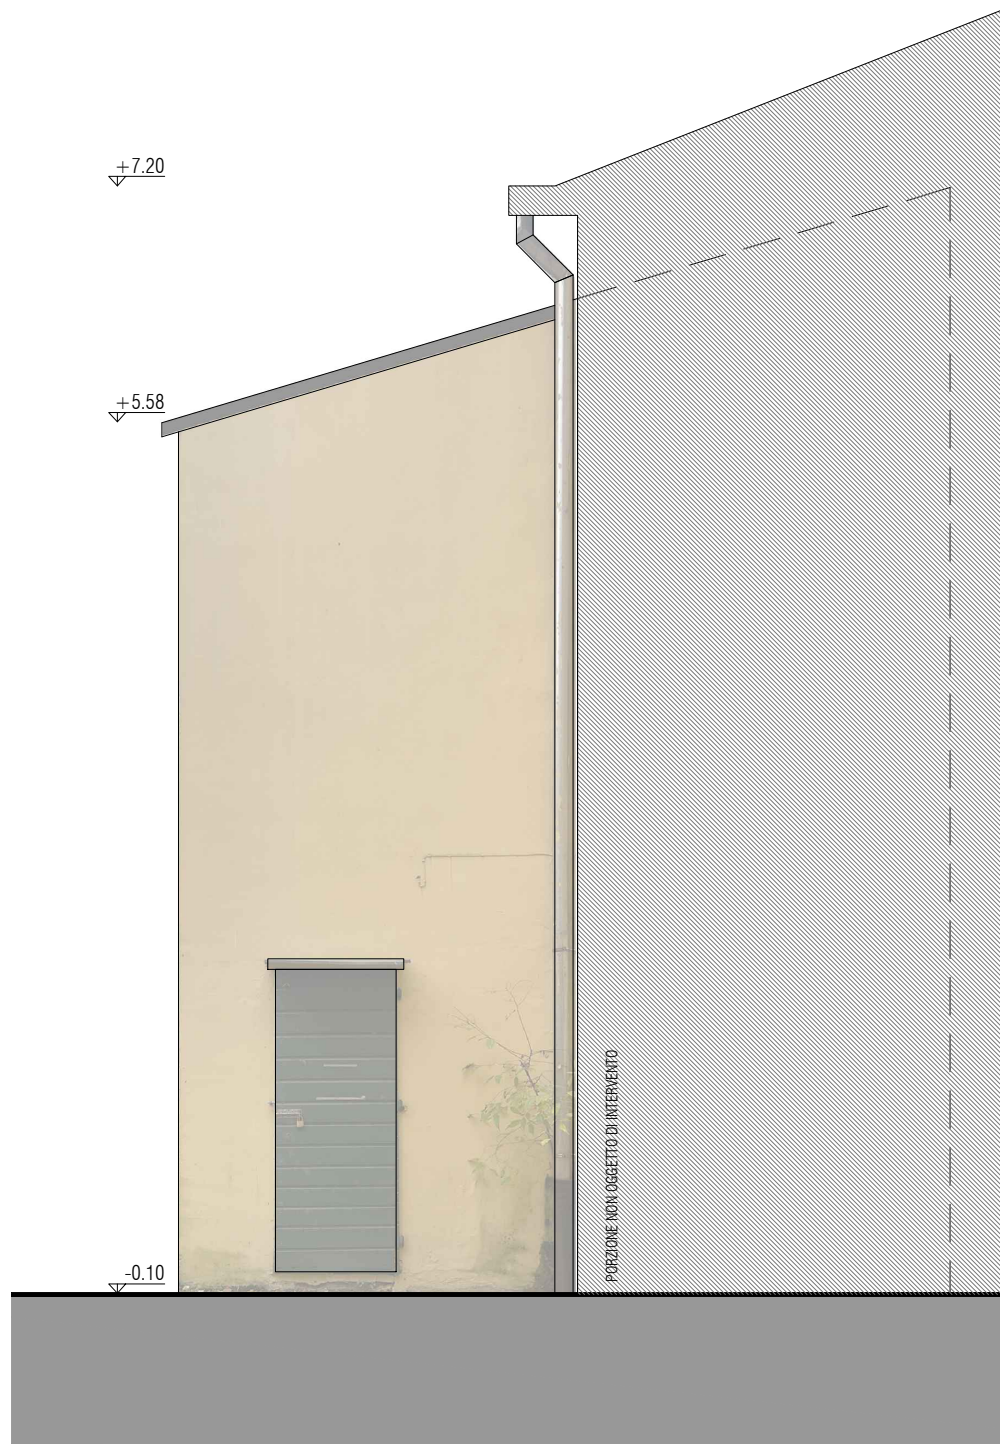

PROSPETTO OVEST



PROSPETTO NORD

Comune di Parma
Settore Opere Pubbliche

Responsabile Unico del Procedimento:
ARCH. ANNA MASCIARELLI - Settore Opp. Pubbliche - Comune di Parma

Progetto generale dell'intervento:
ARCH. ANDREA OLIVA
Consulenti progetto architettonico:
Ing. Giacomo Fabbi
Arch. Gabriele Nicoli
Arch. Luca Paroli
Arch. Marinella Soliani

Consulenti progetto strutture:
Ing. Matteo Pè
Studio associato Cigarini

Consulenti progetto impianti meccanici:
Ing. Simone Ghinelli
Studio Delos ingegneri associati

Consulenti progetto impianti elettrici e speciali:
Ing. Pier Giorgio Nasuti
Studio Delos ingegneri associati

Coordinamento della Sicurezza
Arch. Vincenzo Mainardi

CUP: I93D21001400004

CUI: L00162210348202200023

IL GIARDINO RITROVATO

Riquilificazione edifici storici del Parco Ducale: ex serre Petitot - Lotto 1

Progetto di Fattibilità Tecnica ed Economica (PFTE)					
revisione:	data:	descrizione:	redatto da:	controllato da:	approvato da:
01	30/09/2025	emissione	Ing. Giacomo Fabbi	arch. Andrea Oliva	arch. Andrea Oliva
02	aprile 2025	emissione			
03					

Progetto finanziato da:

Titolo elaborato:

STATO DI FATTO

PROSPETTI

Numero elaborato:

E.SF.02.b

REV 02

Formato: 900 x 594

Scala: 1:50

E' vietata la riproduzione e diffusione in qualsiasi forma. Tutti i diritti sono riservati nei termini di legge al Comune di Parma



PROSPETTO SUD