





PROSPETTO OVEST

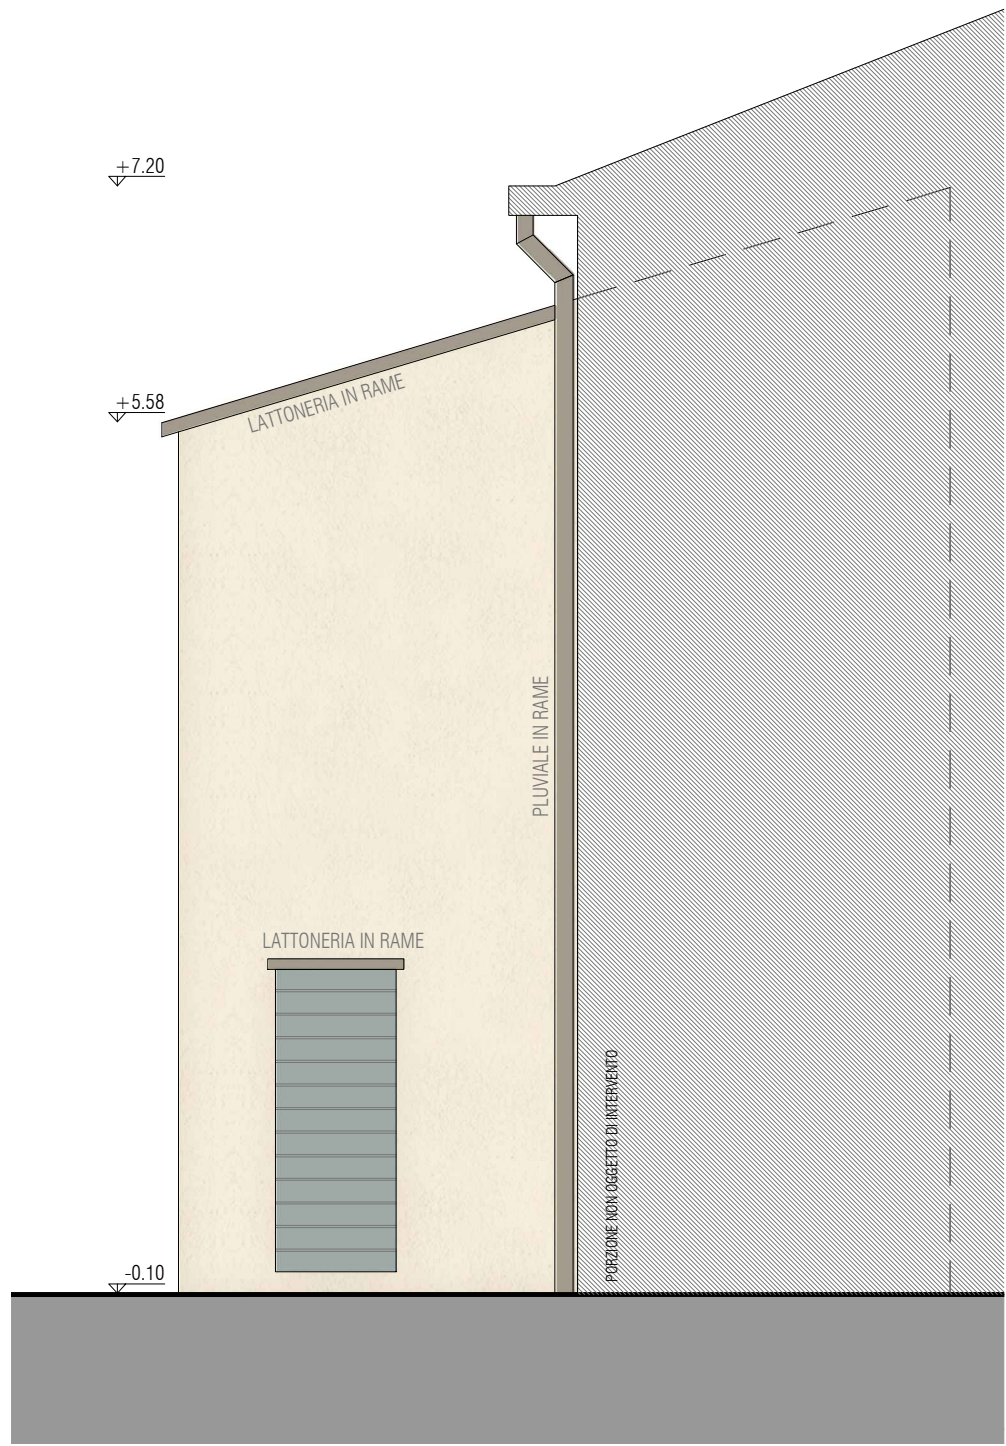

PROSPETTO NORD

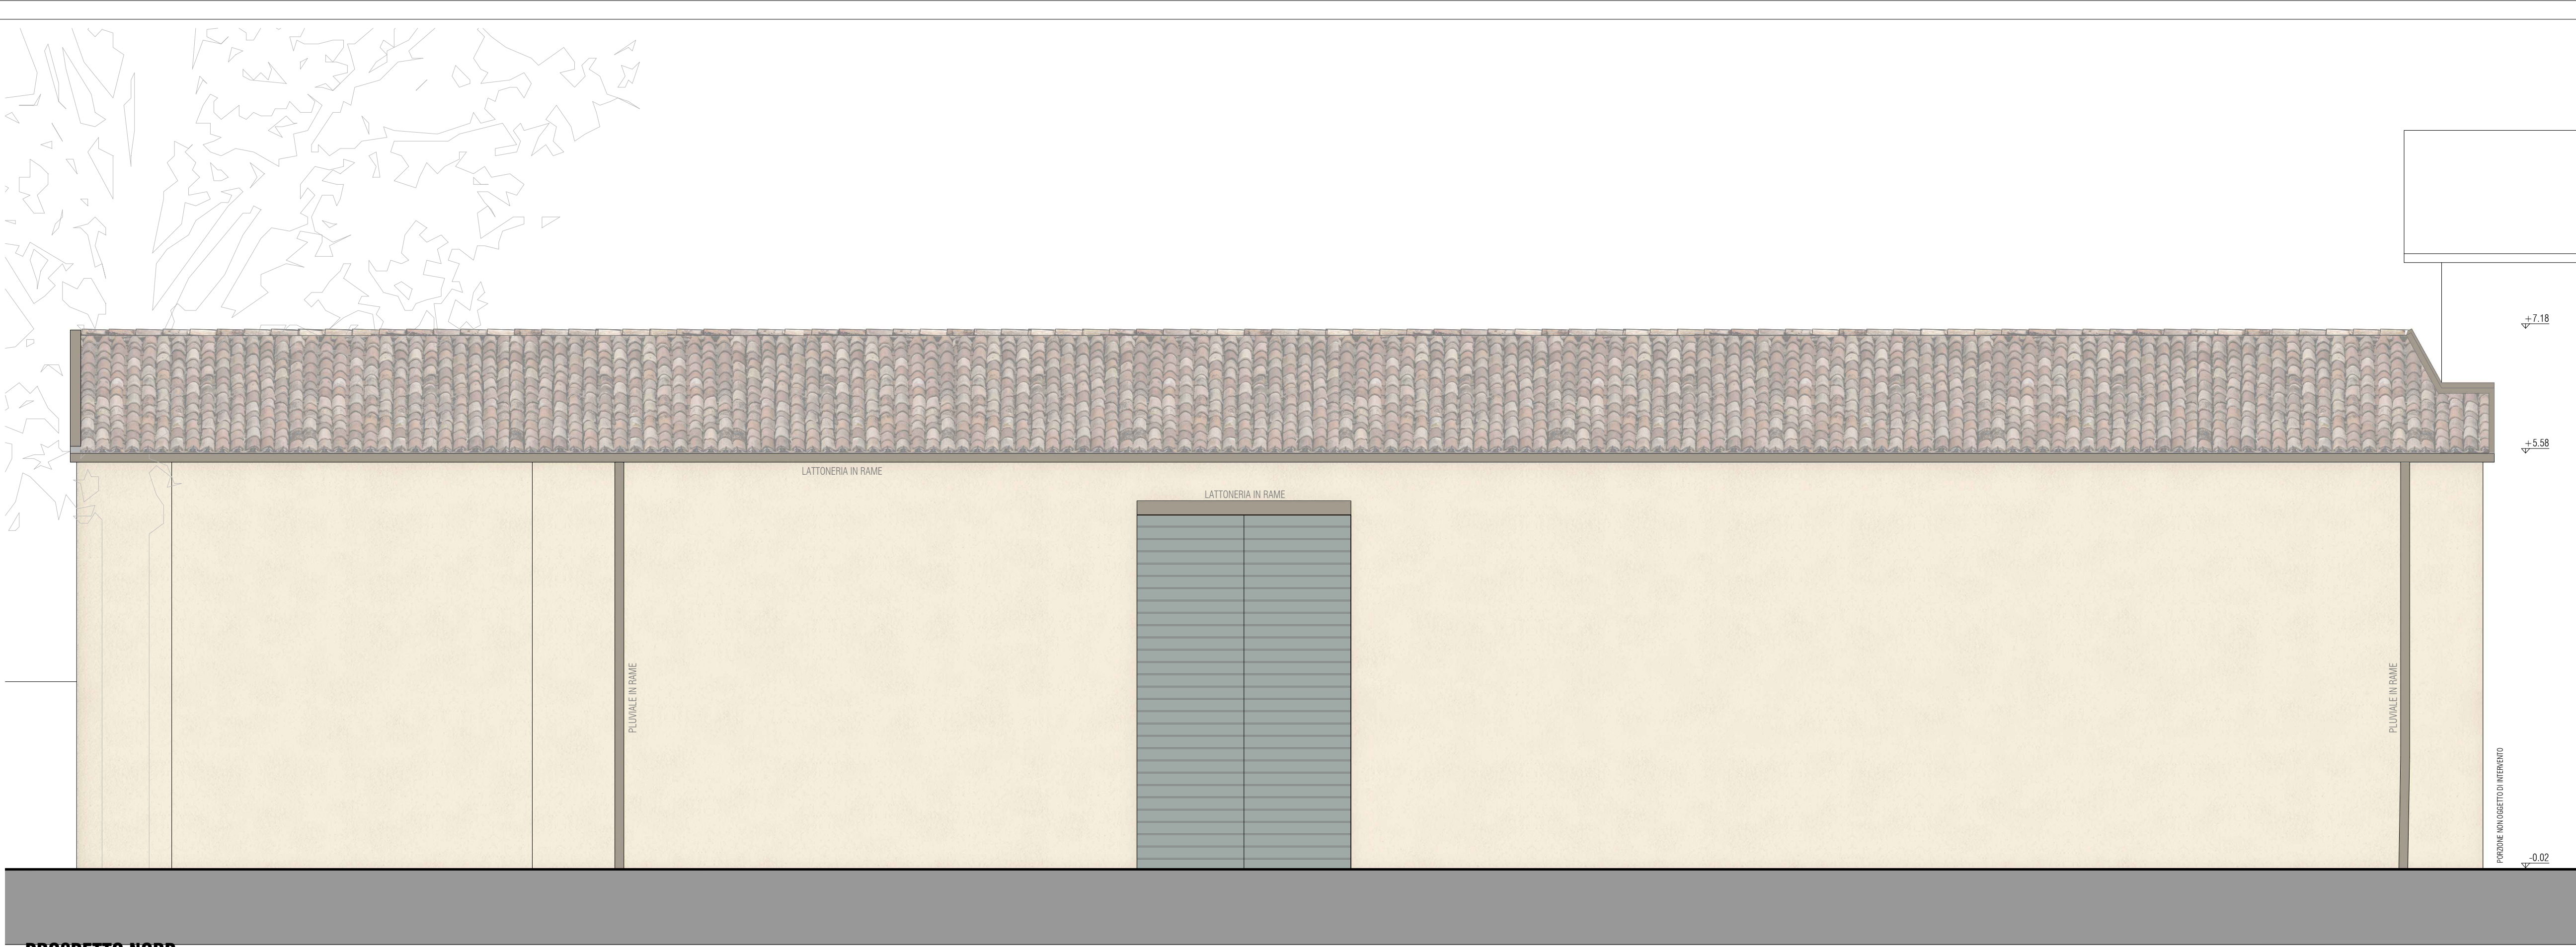

Comune di Parma
Settore Opere Pubbliche



Responsabile Unico del Procedimento:
ARCH. ANNA MASCIARELLI - Settore Opp. Pubbliche - Comune di Parma

Progetto generale dell'intervento:
ARCH. ANDREA OLIVA via L. Ariosto 17 - 42121 Reggio Emilia andrea@citmaarchitettura.it
Consulenti progetto architettonico:
Ing. Giacomo Fabbi
Arch. Gabriele Nicoli
Arch. Luca Paroli
Arch. Marinella Soliani

Consulenti progetto strutture:
Ing. Matteo Pè via Cecati 1/1 - 42123 Reggio Emilia pe@st-ciprasi.it
Studio associato Cigarini

Consulenti progetto impianti meccanici:
Ing. Simone Ghinelli Borgo della Sanitrezza 4 - 43121 Parma s.ghinelli@studiodelos.it
Studio Delos ingegneri associati

Consulenti progetto impianti elettrici e speciali:
Ing. Pier Giorgio Nasuti Borgo della Sanitrezza 4 - 43121 Parma p.nasuti@studiodelos.it
Studio Delos ingegneri associati

Coordinamento della Sicurezza
Arch. Vincenzo Mainardi Borgo della Sanitrezza 4 - 43121 Parma v.mainardi@monmarcchietti.it

CUP: I93D21001400004 CUI: L00162210348202200023

IL GIARDINO RITROVATO

Riqualficazione edifici storici del Parco Ducale: ex serre Petitot - Lotto 1

Progetto di Fattibilità Tecnica ed Economica (PFTE)

revisione:	data:	descrizione:	redatto da:	controllato da:	approvato da:
01	30/09/2025	emissione	Ing. Giacomo Fabbi	arch. Andrea Oliva	arch. Andrea Oliva
02	aprile 2025	emissione			
03					

Progetto finanziato da:



TITOLO ELABORATO:	NUMERO ELABORATO:
STATO DI PROGETTO	E.SP.01.b
PROSPETTI	
	REV 02
Formato:	900 x 594
Scala:	1:50

E' vietata la riproduzione e diffusione in qualsiasi forma. Tutti i diritti sono riservati nei termini di legge al Comune di Parma



PROSPETTO SUD