



ORTOFOTO

- AMBITO DI INTERVENTO
01 - Piazzale Serventi
02 - Teatro del vicolo
- AMPLIAMENTO AMBITO (non oggetto di valutazione economica)
03 - Vicolo Asdente

0 10 20 50
scala 1:1.000



INQUADRAMENTO URBANISTICO

ESTRATTO DA P.U.G. - DISCIPLINA (D0)

- AMBITO DI INTERVENTO
01 - Piazzale Serventi
02 - Teatro del vicolo
- AMPLIAMENTO AMBITO (non oggetto di valutazione economica)
03 - Vicolo Asdente

0 10 20 50
scala 1:1.000



Comune di Parma
Settore Opere Pubbliche

Responsabile Unico del Progetto:

ARCH. ANNA MASCIARELLI - Settore Opp. Pubbliche - Comune di Parma

Progetto generale dell'intervento

Ing. Matteo Pè

Studio associato Cigarini

via Cecali 1/1 - 42123 Reggio Emilia

pe@st-cigarini.it

Consulente progetto architettonico

ARCH. ANDREA OLIVA

Con:

Ing. Giacomo Fabbi

Arch. Gabriele Nicoli

Arch. Luca Paroli

Arch. Marinella Soliani

via L. Ariosto 17 - 42121 Reggio Emilia

andrea@cittarchitettura.it

Consulenti progetto impianti meccanici:

Ing. Simone Ghinelli

Studio Delos ingegneri associati

Borgo della Salmistrada 4 - 43121 Parma

s.ghinelli@studiodelos.it

Consulenti progetto impianti elettrici e speciali:

Ing. Pier Giorgio Nasuti

Studio Delos ingegneri associati

Borgo della Salmistrada 4 - 43121 Parma

p.nasuti@studiodelos.it

Coordinamento della sicurezza in fase di progettazione

Arch. Vincenzo Mainardi

Borgo della Salmistrada 4 - 43121 Parma

v.mainardi@mommarchiteti.it

CUP I93D21001400004

CUI L00162210348202500070

CIG B9BA5C99DD

IL GIARDINO RITROVATO

Riqualificazione edifici storici del Parco Ducale: Teatro del Vicolo e P.le Serventi - Lotto 2

Progetto di Fattibilità Tecnica ed Economica (PFTE)

revisione:	data:	descrizione:	redatto da:	controllato da:	approvato da:
01	29/05/2025	emissione	Arch. Luca Paroli	Arch. Luca Paroli	Arch. Andrea Oliva
02					
03					

Progetto finanziato da:



STATO DI FATTO


INQUADRAMENTO URBANISTICO E AMBITO DI INTERVENTO

Numero elaborato:

E.SF.00

Formato:	630x594 mm
Scala:	1:1000


E' vietata la riproduzione e diffusione in qualsiasi forma. Tutti i diritti sono riservati nei termini di legge al Comune di Parma

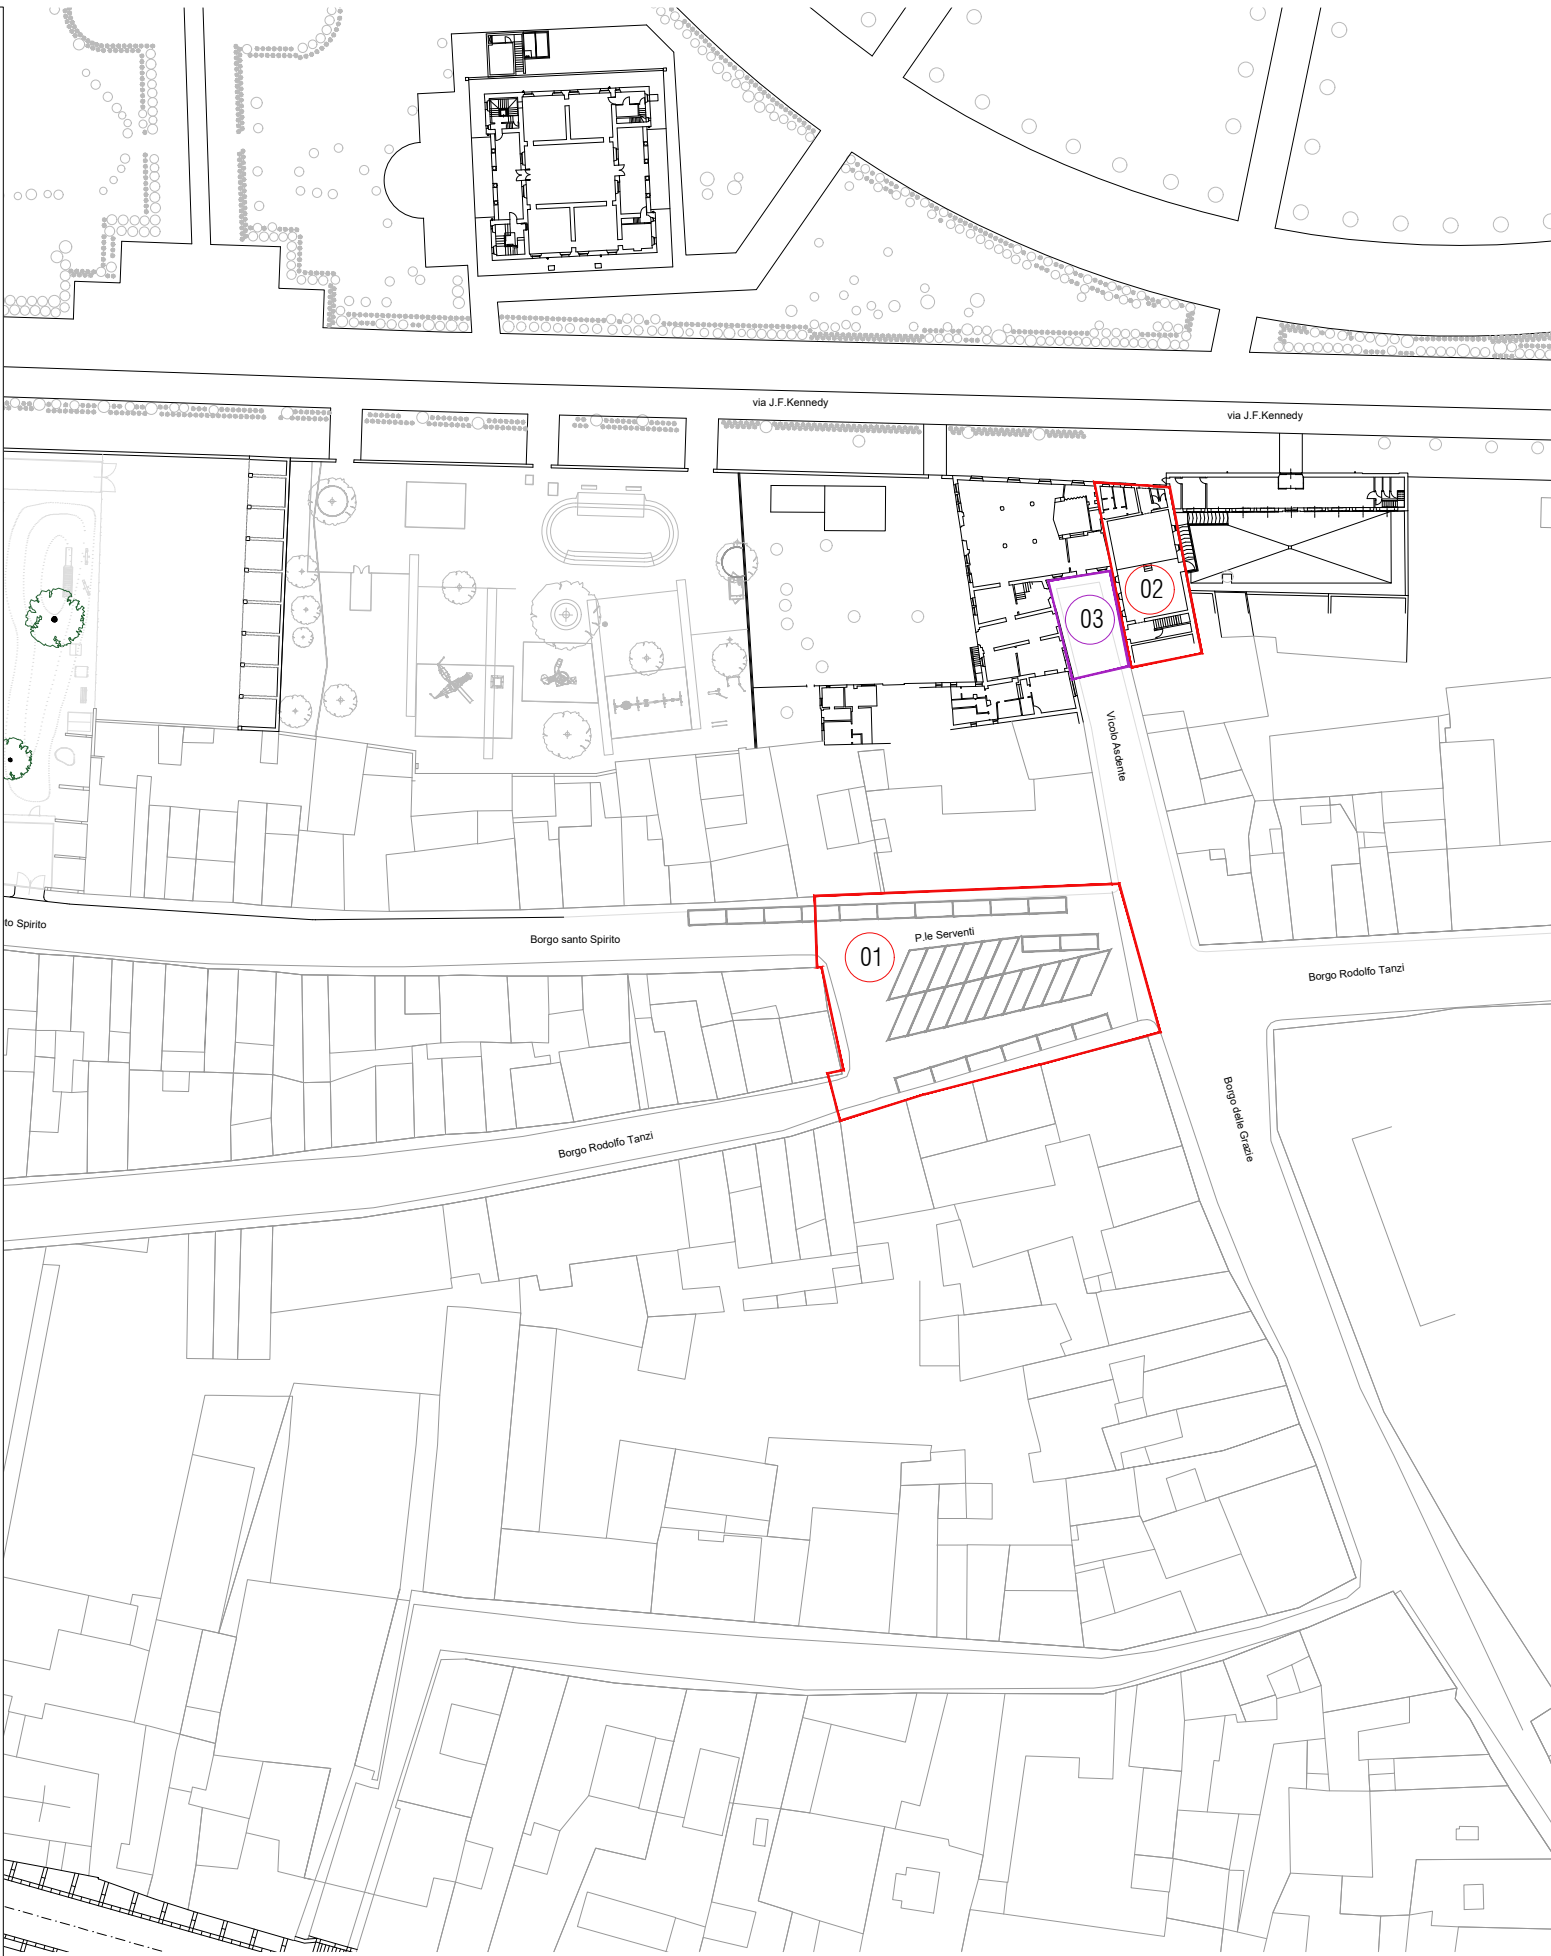

PLANIMETRIA GENERALE

- AMBITO DI INTERVENTO
01 - Piazzale Serventi
02 - Teatro del vicolo
- AMPLIAMENTO AMBITO (non oggetto di valutazione economica)
03 - Vicolo Asdente

0 10 20 50
scala 1:1.000

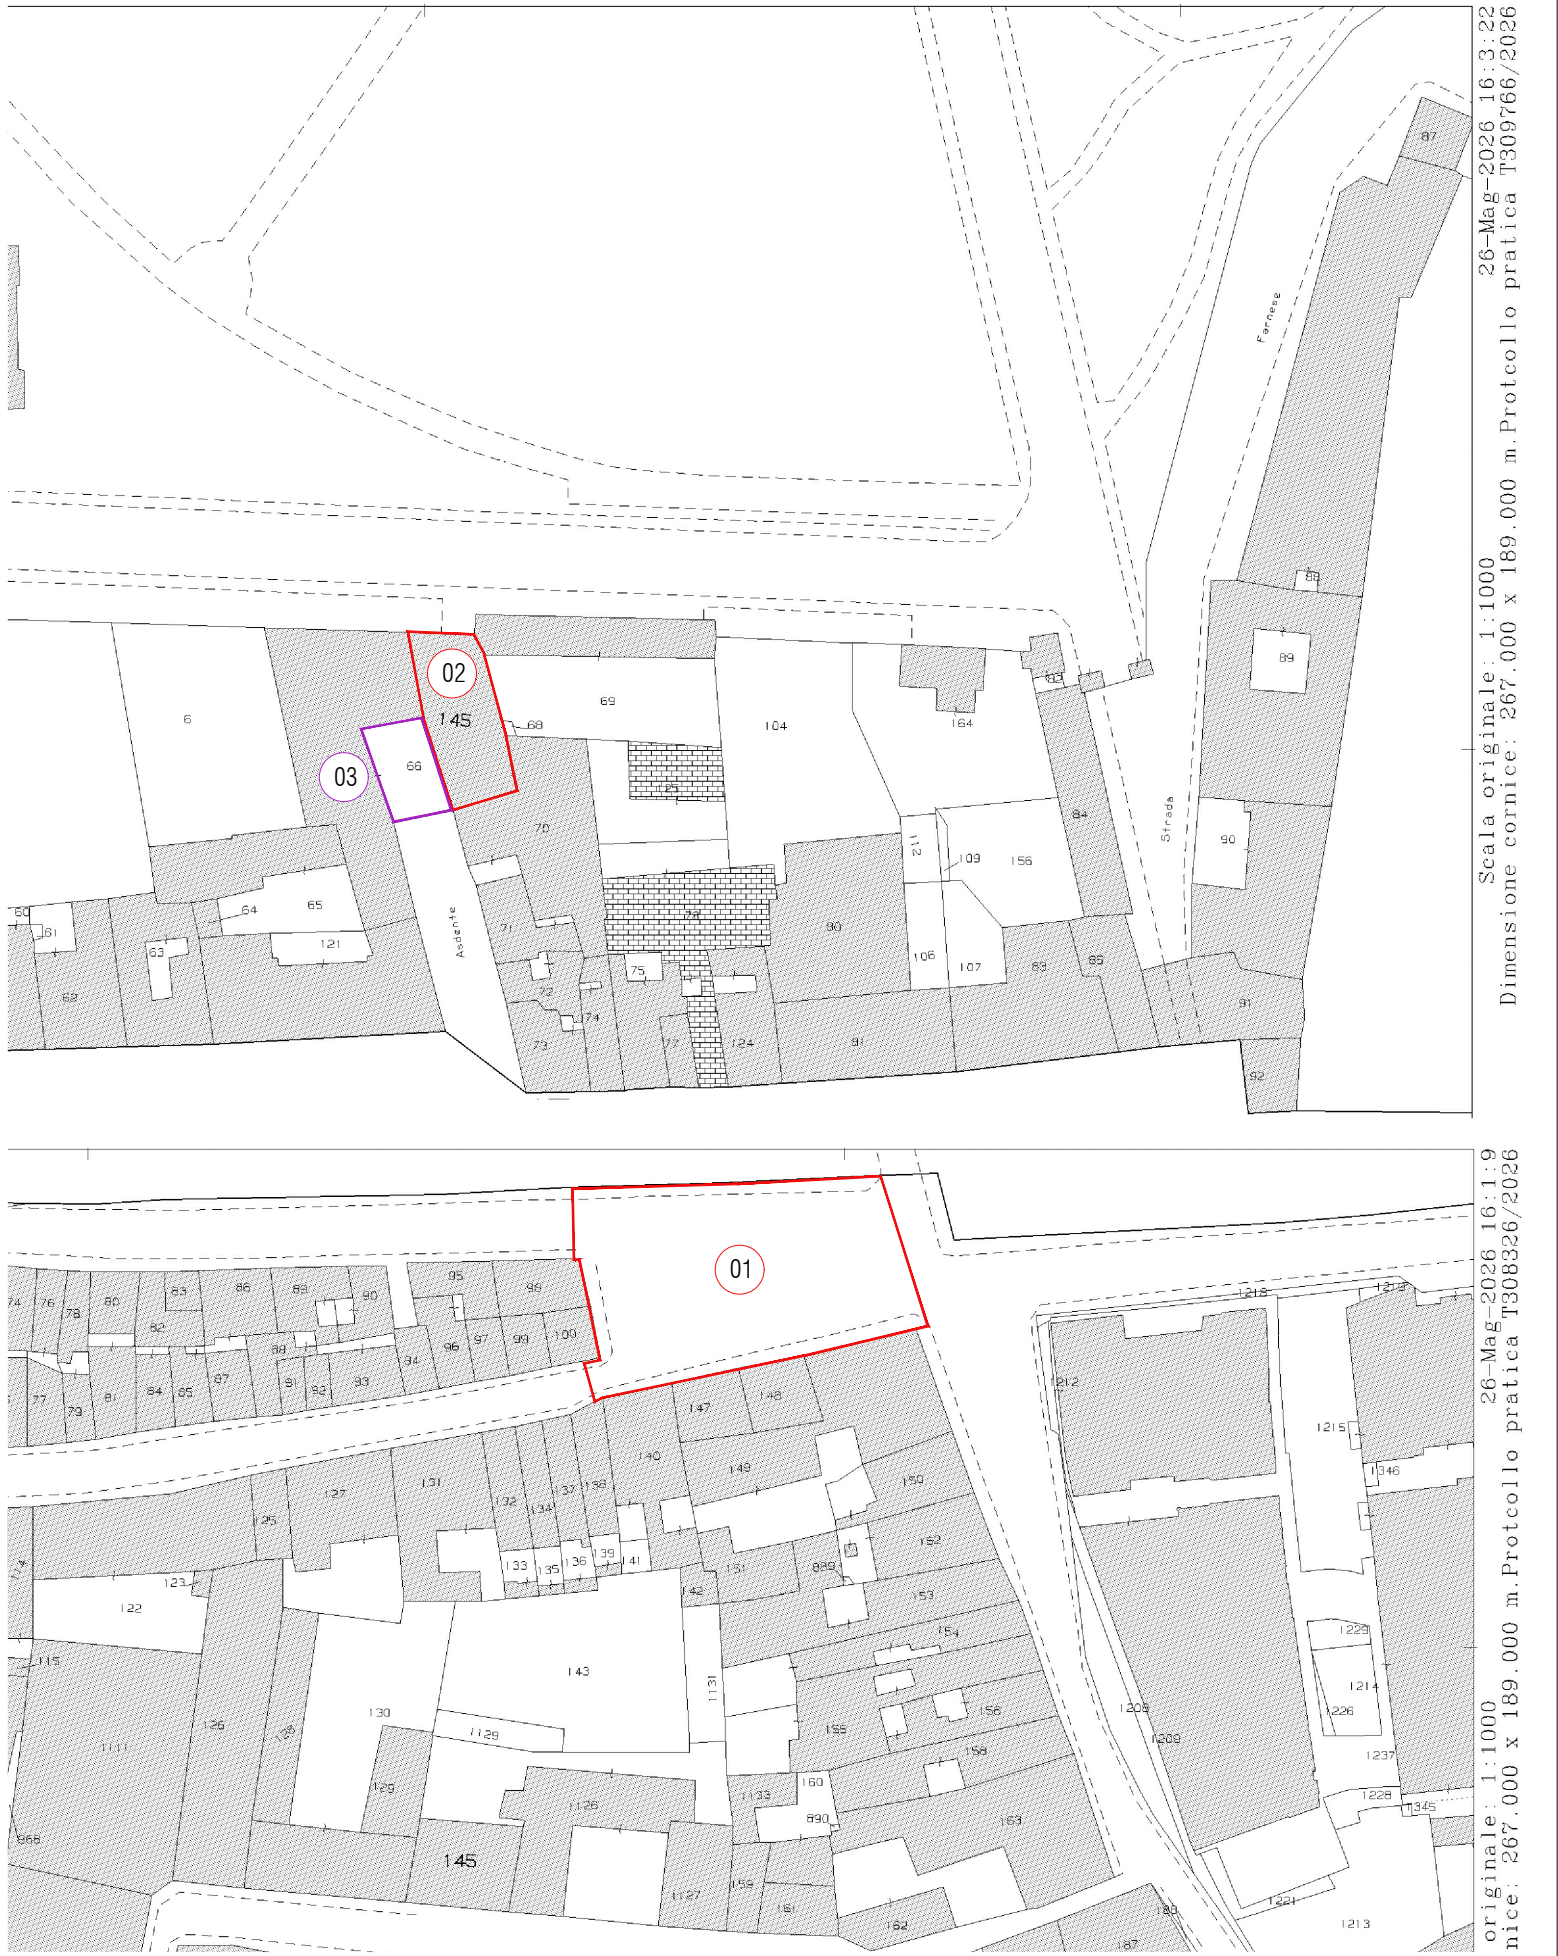

ESTRATTO CATASTALE

- AMBITO DI INTERVENTO
01 - Piazzale Serventi (foglio 30)
02 - Teatro del vicolo (foglio 27, mapp. 145)
- AMPLIAMENTO AMBITO (non oggetto di valutazione economica)
03 - Vicolo Asdente (foglio 27, mapp. 66)

0 10 20 50
scala 1:1.000