




SEZIONE A-A



SEZIONE C-C

01 - PIAZZALE SERVENTI

- AMBITO DI INTERVENTO
- AMBITO DI AMPLIAMENTO INTERVENTO - (non oggetto di valutazione economica)

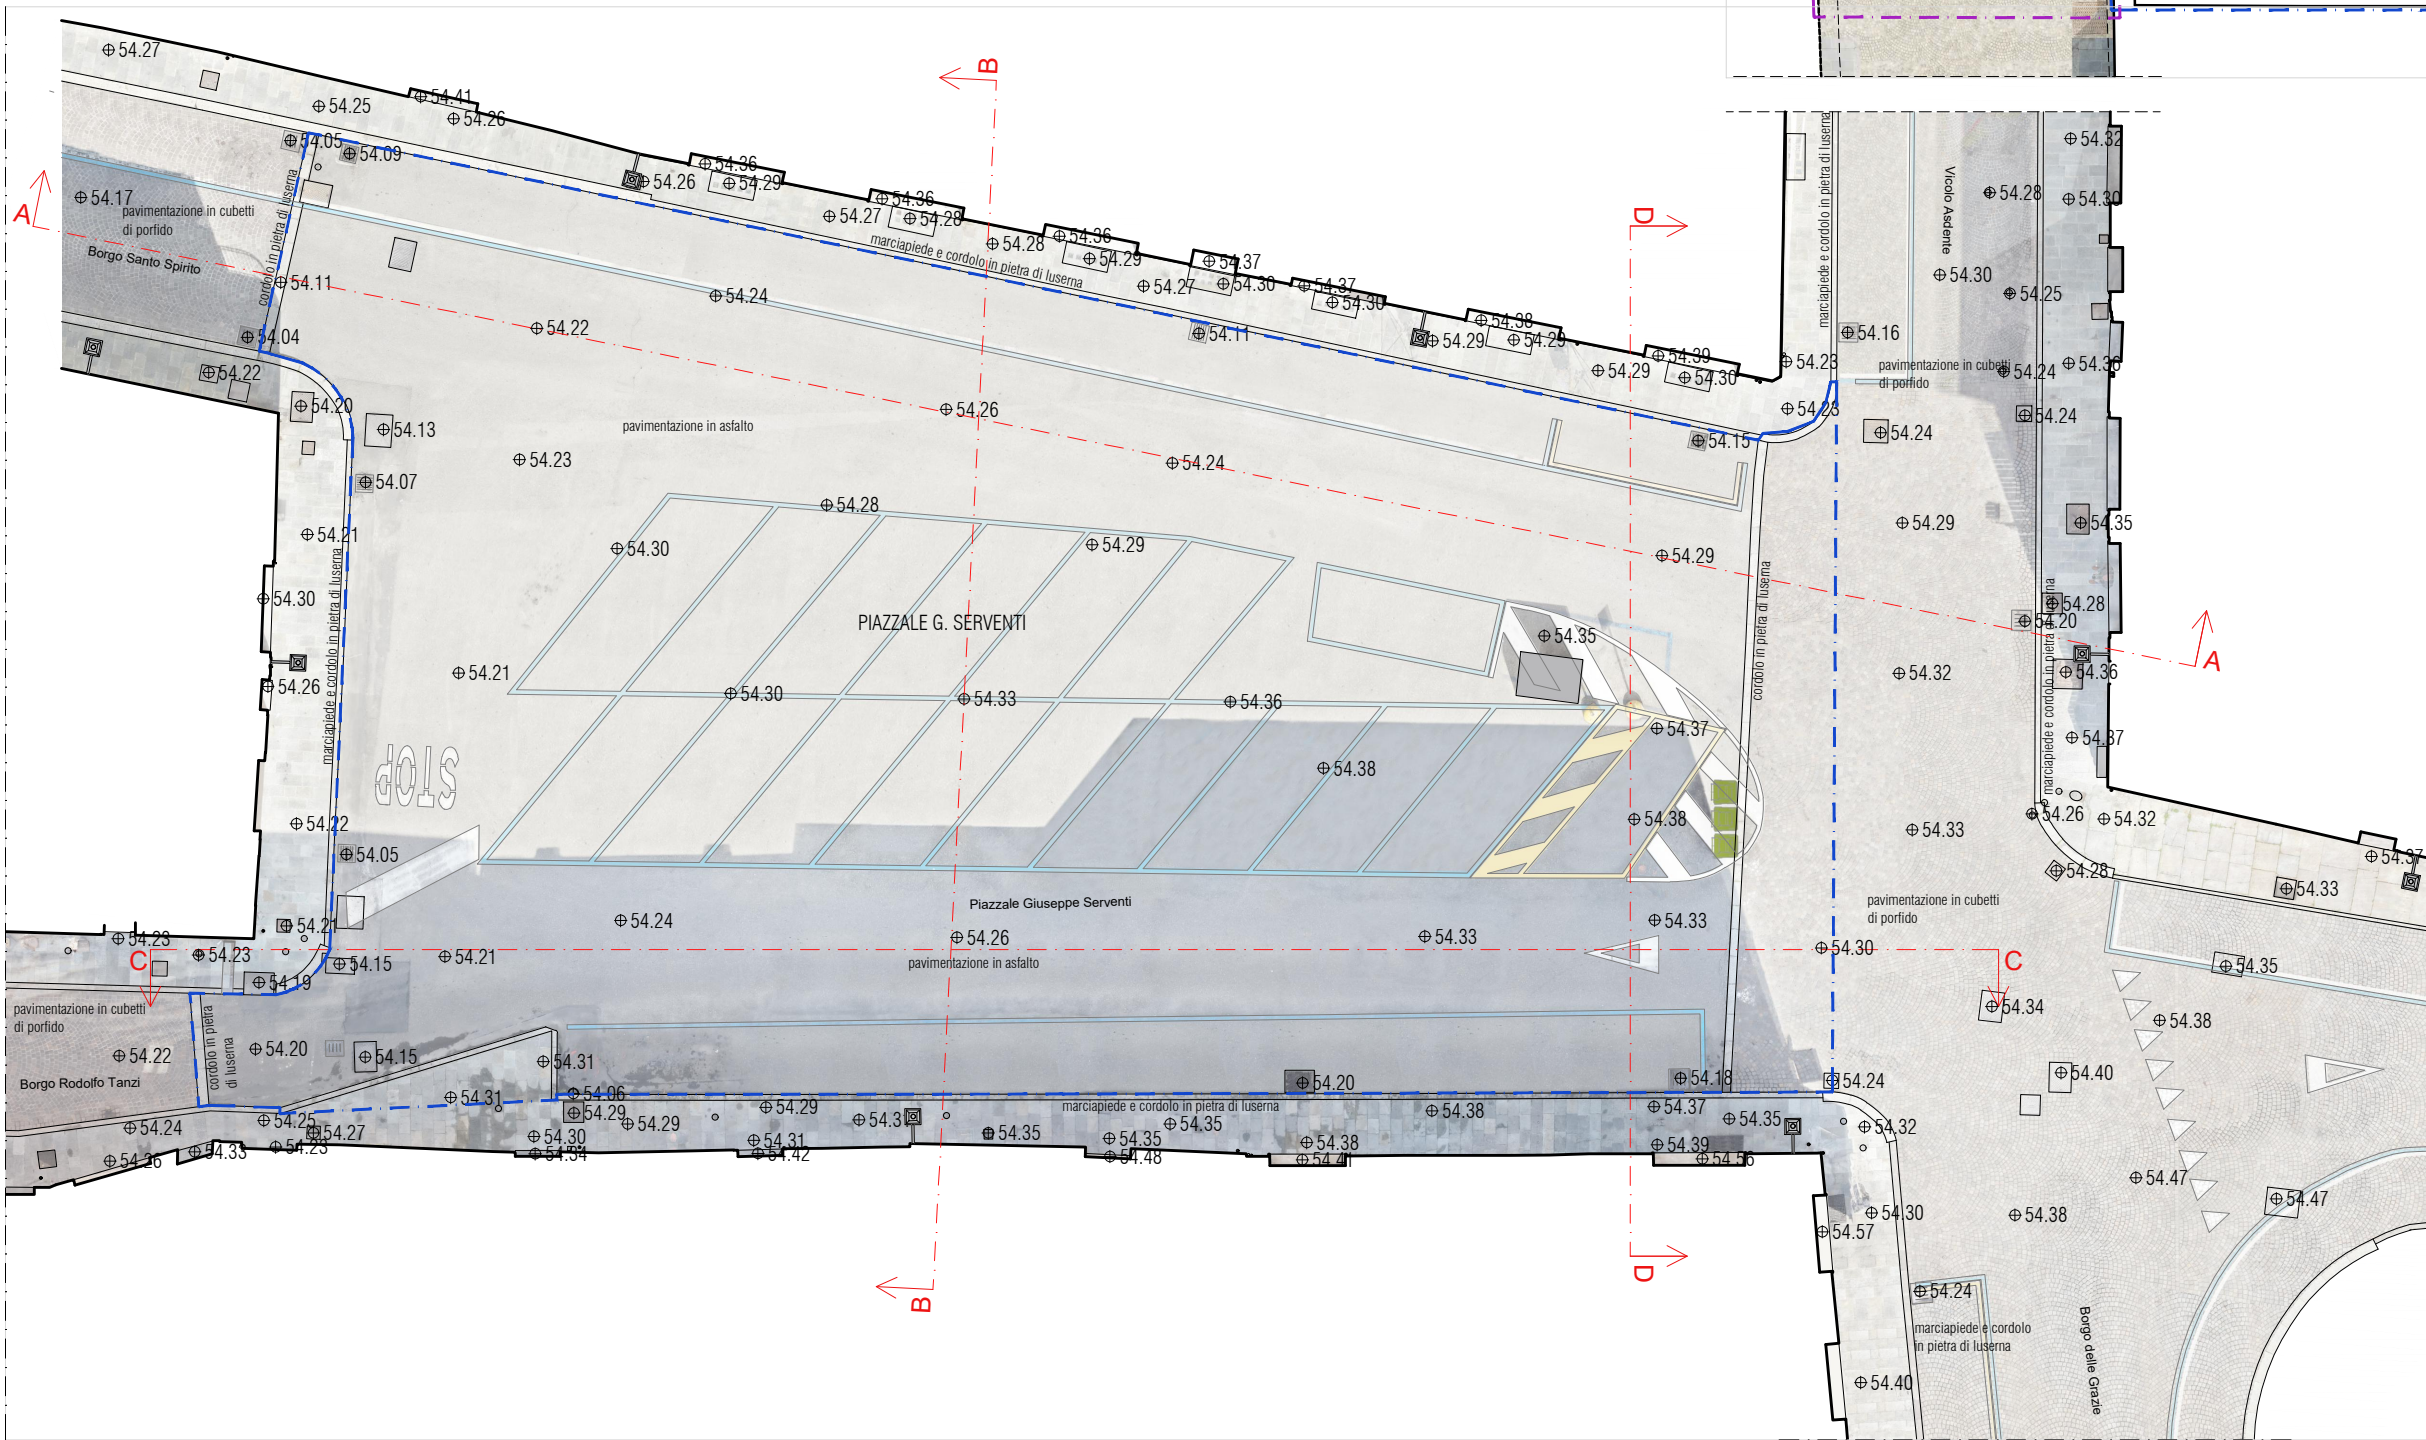

PLANIMETRIA

scala 1:200



SEZIONE B-B



SEZIONE D-D



Comune di Parma
Settore Opere Pubbliche

Responsabile Unico del Progetto:
ARCH. ANNA MASCIARELLI - Settore Opp. Pubbliche - Comune di Parma

Progetto generale dell'intervento
Ing. Matteo Pè
Studio associato Cigarini
via Cecati 1/1 - 42123 Reggio Emilia
pe@at-cigarini.it

Consulente progetto architettonico
ARCH. ANDREA OLIVA
via L. Ariosto 17 - 42121 Reggio Emilia
andrea@cttaarchitettura.it
Con:
Ing. Giacomo Fabbi
Arch. Gabriele Nicoli
Arch. Luca Paroli
Arch. Marinella Soliani

Consulenti progetto impianti meccanici:
Ing. Simone Ghinelli
Studio Delos ingegneri associati
Borgo della Sainitara 4 - 43121 Parma
s.ghinelli@studiodelos.it

Consulenti progetto impianti elettrici e speciali:
Ing. Pier Giorgio Nasuti
Studio Delos ingegneri associati
Borgo della Sainitara 4 - 43121 Parma
p.nasuti@studiodelos.it

Coordinamento della sicurezza in fase di progettazione
Arch. Vincenzo Mainardi
Borgo della Sainitara 4 - 43121 Parma
v.mainardi@momarchiteti.it

CUP I93D21001400004 CUI L00162210348202500070 CIG B9BA5C99DD

IL GIARDINO RITROVATO

Riqualificazione edifici storici del Parco Ducale: Teatro del Vicolo e P.le Serventi - Lotto 2

Progetto di Fattibilità Tecnica ed Economica (PFTE)

revisione:	data:	descrizione:	redatto da:	controllato da:	approvato da:
01	29/05/2025	emissione	Arch. Luca Paroli	Arch. Luca Paroli	Arch. Andrea Oliva
02					
03					

Progetto finanziato da:



Titolo elaborato:
STATO DI FATTO - PIAZZALE SERVENTI
PIANTE, PROSPETTI E SEZIONI

Numero elaborato:
E.SF.01

Formato:	700x450 mm
Scala:	1:200

E' vietata la riproduzione e diffusione in qualsiasi forma. Tutti i diritti sono riservati nei termini di legge al Comune di Parma