

ARREDO URBANO:

1. Elemento di seduta singolo con struttura in fusione di ghisa trattata e verniciata, seduta e schienale in listelli di legno tirolo
n° 6 pezzi

2. Portabici in acciaio fissato a terra
n° 6 pezzi (12 posti)

3. Portarifiuti in acciaio inox verniciato
n° 2 pezzi

ILLUMINAZIONE INTEGRATIVA:

4. Sistema di illuminazione a terra h 7.77 costituito da pali in acciaio inox verniciato d 35 mm tipo "Lucus Viabizzuno" o similare
n° 4 pezzi

PIANTUMAZIONI

5. Fornitura e messa a dimora di
n° 3 esemplari di *Morus floribunda*
n° 5 esemplari di *Acer campestre* "Elsrijk"
con griglia metallica circolare di protezione




SEZIONE A-A



SEZIONE C-C

TIPOLOGIA NUOVE PAVIMENTAZIONI

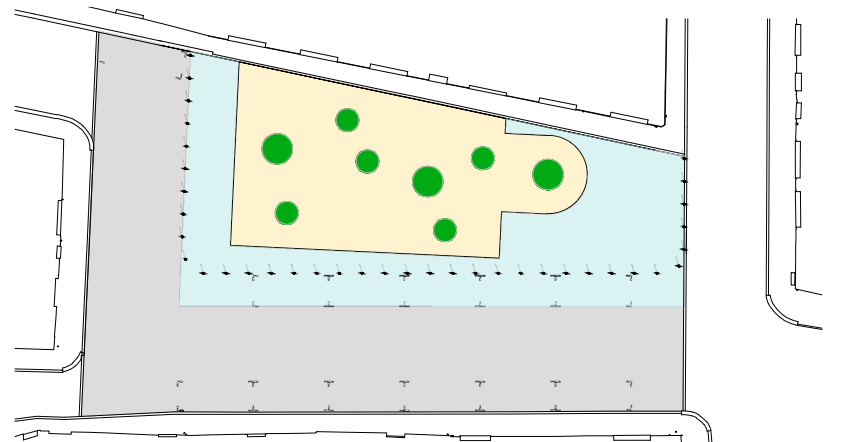

0 5 10 25
scala 1:500

TIPO 1 BINDERI IN LUSERNA, POSA SU SOLETTA
S=384 m² - PERMEABILITA' BASSA

TIPO 2 BINDERI IN LUSERNA, POSA DRENANTE SU SABBIA
S=226 m² - PERMEABILITA' MEDIA

TIPO 3 CUBETTI IN PORFIDO, POSA DRENANTE SU SABBIA
S=198 m² - PERMEABILITA' ALTA

TIPO 4 AIUOLE CON GRIGLIA DI PROTEZIONE
S=18 m² - PERMEABILITA' TOTALE



Comune di Parma
Settore Opere Pubbliche

Responsabile Unico del Progetto:
ARCH. ANNA MASCIARELLI - Settore Opp. Pubbliche - Comune di Parma

Progetto generale dell'intervento
Ing. Matteo Pè
Studio associato Cigarini

Consulente progetto architettonico
ARCH. ANDREA OLIVA
via L. Ariosto 17 - 42121 Reggio Emilia andrea@ciitaarchitettura.it
Con:
Ing. Giacomo Fabbi
Arch. Gabriele Nicoli
Arch. Luca Paroli
Arch. Marinella Soliani

Consulenti progetto impianti meccanici:
Ing. Simone Ghinelli
Studio Delos ingegneri associati

Consulenti progetto impianti elettrici e speciali:
Ing. Pier Giorgio Nasuti
Studio Delos ingegneri associati

Coordinamento della sicurezza in fase di progettazione
Arch. Vincenzo Mainardi

CUP I93D21001400004 CUI L00162210348202500070 CIG B9BA5C99DD

IL GIARDINO RITROVATO

Riqualificazione edifici storici del Parco Ducale: Teatro del Vicolo e P.le Serventi - Lotto 2

Progetto di Fattibilità Tecnica ed Economica (PFTE)

revisione:	data:	descrizione:	redatto da:	controllato da:	approvato da:
01	29/05/2025	emissione	Ing. Giacomo Fabbi	Ing. Giacomo Fabbi	Arch. Andrea Oliva
02	19/06/2025	emissione	Ing. Giacomo Fabbi	Ing. Giacomo Fabbi	Arch. Andrea Oliva
03					

Progetto finanziato da:



STATO DI PROGETTO - P.LE SERVENTI
PIANTE, PROSPETTI E SEZIONI

Numero elaborato:


E.SP.01

Formato: 700x450 mm
Scala: 1:200

E' vietata la riproduzione e diffusione in qualsiasi forma. Tutti i diritti sono riservati nei termini di legge al Comune di Parma

01 - PIAZZALE SERVENTI

AMBITO DI INTERVENTO
AMBITO DI AMPLIAMENTO INTERVENTO - (non oggetto di valutazione economica)

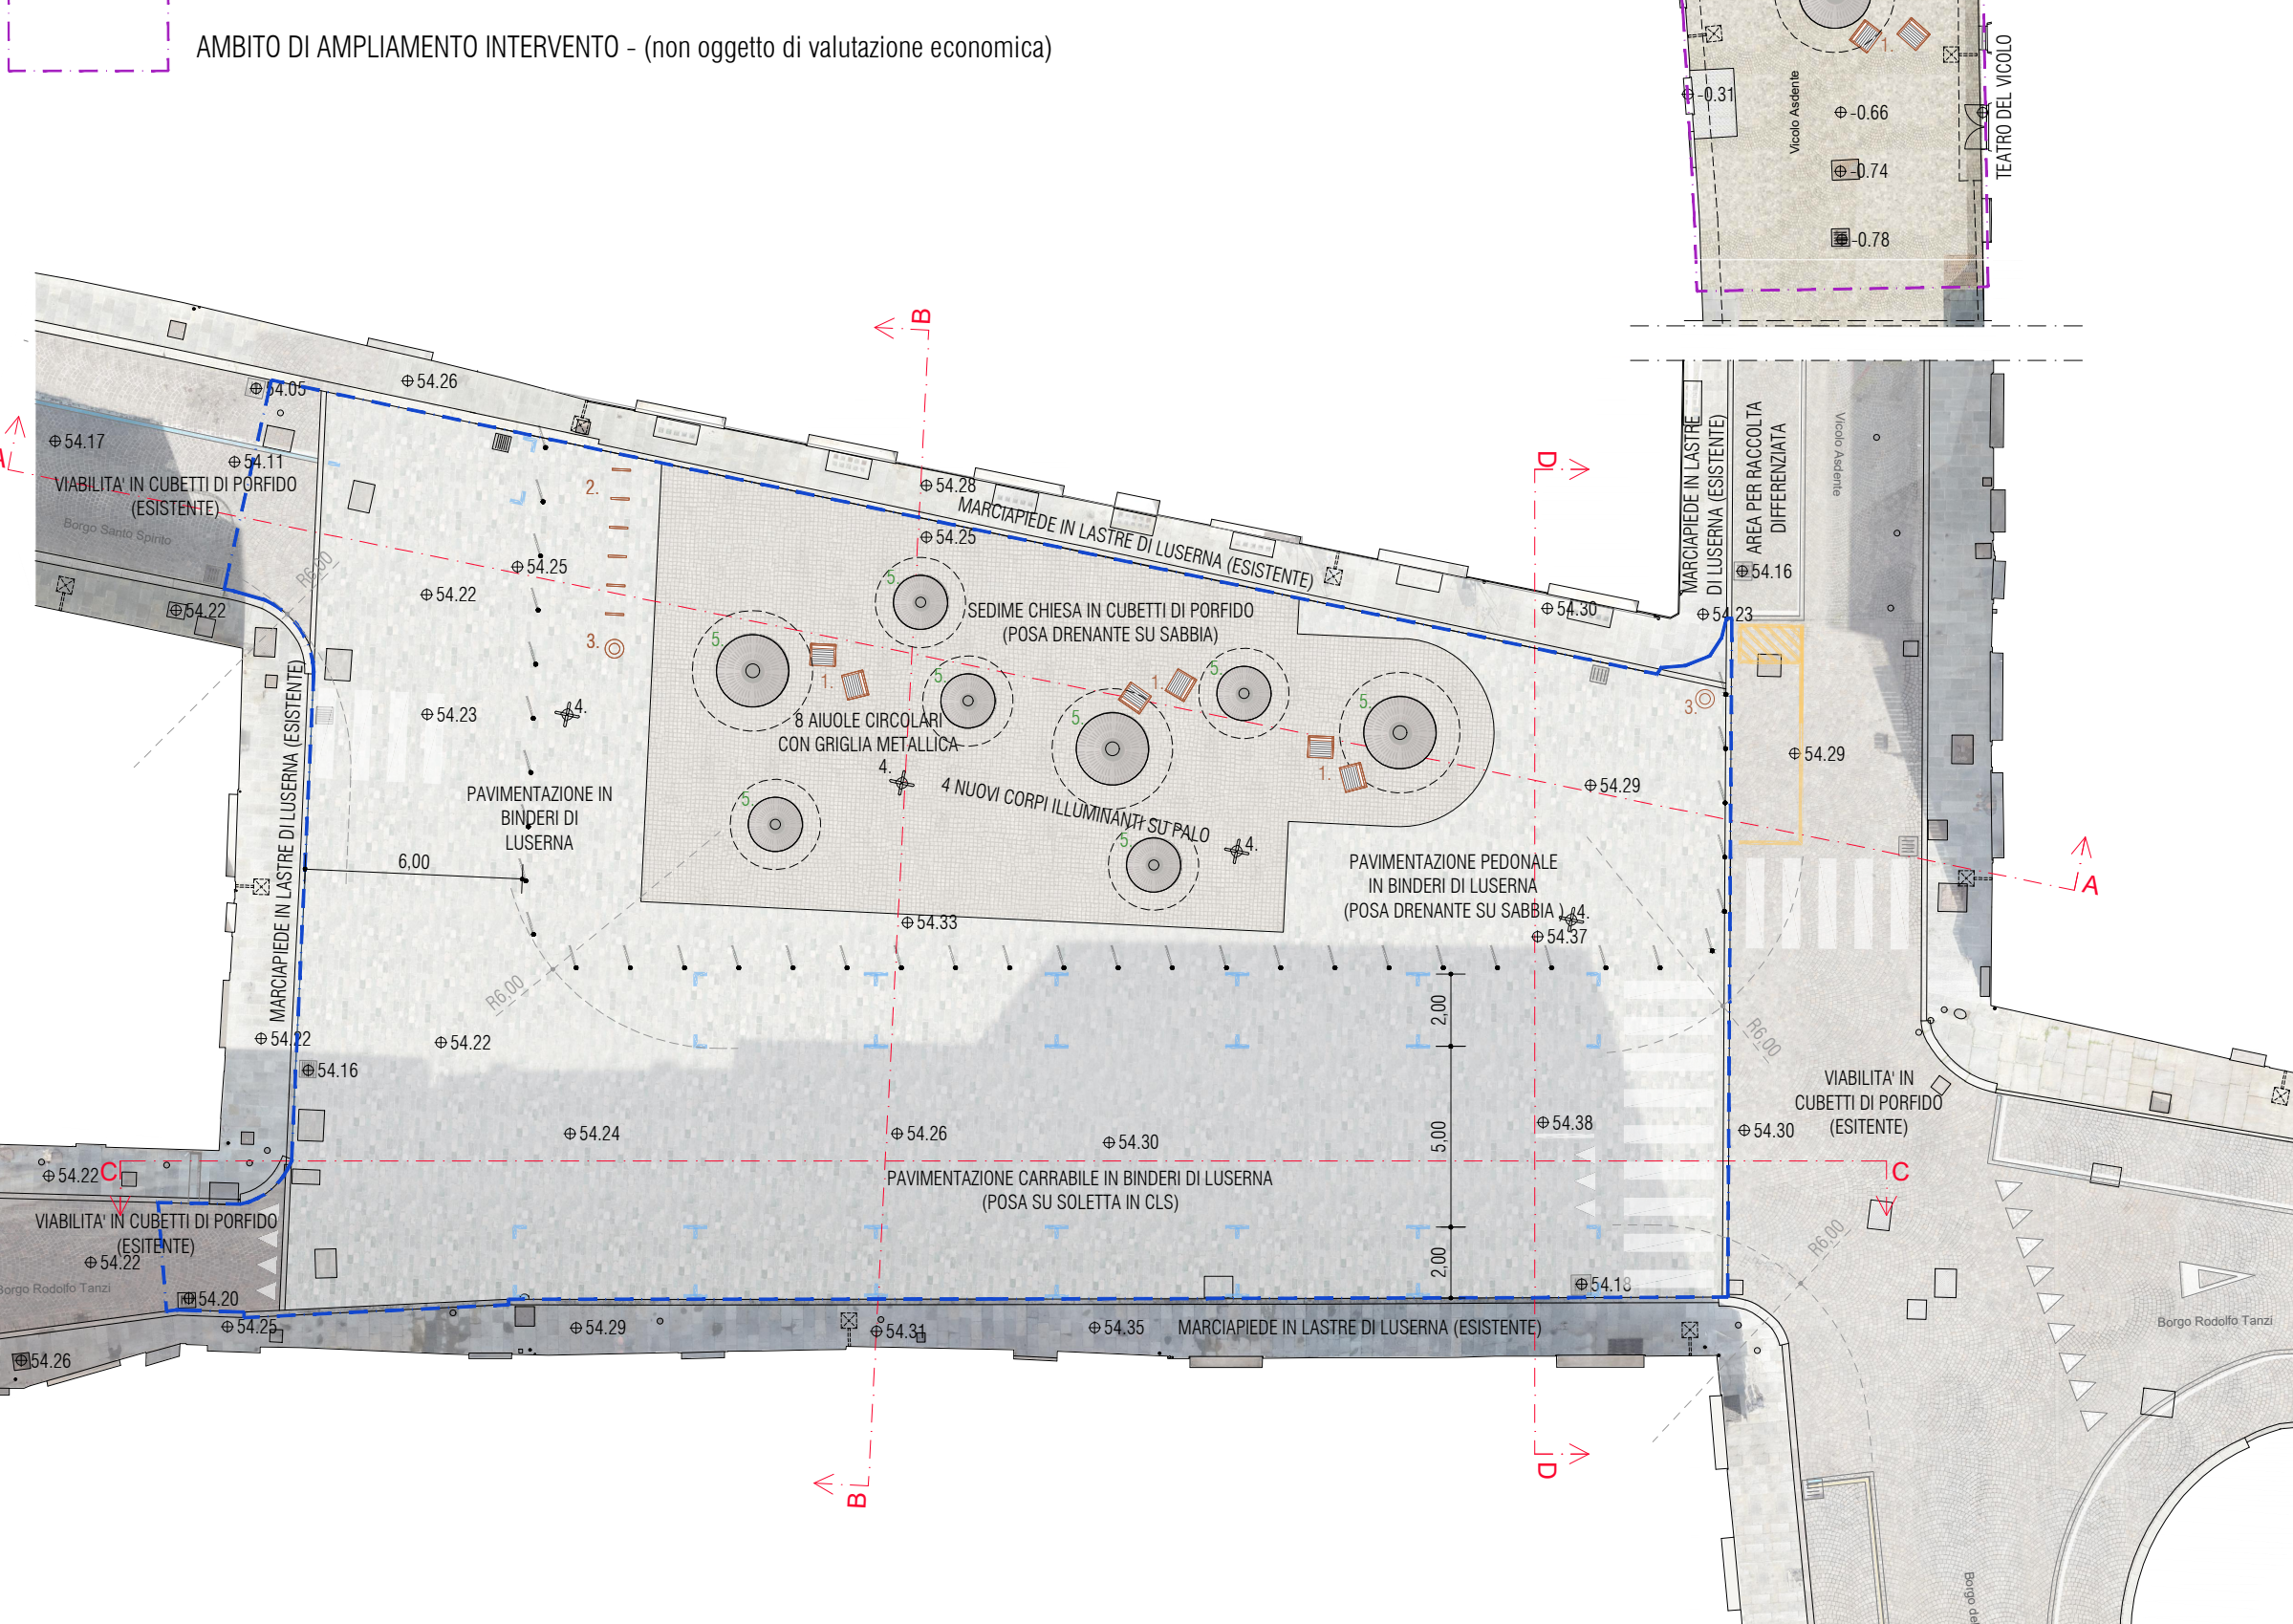

PLANIMETRIA

0 2 4 10
scala 1:200

SEZIONE B-B



SEZIONE D-D