

Comune di Parma

Settore Opere Pubbliche

Responsabile Unico del Progetto: ARCH. ANNA MASCIARELLI - Settore Opp. Pubbliche - Comune di Parma		
Progetto generale dell'intervento Ing. Matteo Pè Studio associato Cigarini	via Cesati 1/1 - 42123 Reggio Emilia	pe@st-cigarini.it
Consulente progetto architettonico ARCH. ANDREA OLIVA Con: Ing. Giacomo Fabbi Arch. Gabriele Nicoli Arch. Luca Paroli Arch. Marinella Soliani	via L. Ariosto 17 - 42121 Reggio Emilia	andrea@cittaarchitetture.it
Consulenti progetto impianti meccanici: Ing. Simone Ghinelli Studio Delos ingegneri associati	Borgo della Salmistrara 4 - 43121 Parma	s.ghinelli@studiodelos.it
Consulenti progetto impianti elettrici e speciali: Ing. Pier Giorgio Nasuti Studio Delos ingegneri associati	Borgo della Salmistrara 4 - 43121 Parma	p.nasuti@studiodelos.it
Coordinamento della sicurezza in fase di progettazione Arch. Vincenzo Mainardi	Borgo della Salmistrara 4 - 43121 Parma	v.mainardi@momarchitettili.it

CUP I93D21001400004 CUI L00162210348202500070 CIG B9BA5C99DD

IL GIARDINO RITROVATO

Riqualificazione edifici storici del Parco Ducale: Teatro del Vicolo e P.le Serventi - Lotto 2

Progetto di Fattibilità Tecnica ed Economica (PFTE)

revisione:	data:	descrizione:	redatto da:	controllato da:	approvato da:
01	29/05/2025	emissione	Ing. Giacomo Fabbi	Ing. Giacomo Fabbi	Arch. Andrea Oliva
02					
03					

Progetto finanziato da:



Titolo elaborato:

STATO DI PROGETTO - TEATRO DEL VICOLO

PIANTE, PROSPETTI E SEZIONI

Numero elaborato:

E.SP.02

Formato: 841x297 mm

Scala: 1:100


E' vietata la riproduzione e diffusione in qualsiasi forma. Tutti i diritti sono riservati nei termini di legge al Comune di Parma

02 - TEATRO DEL VICOLO


AMBITO DI INTERVENTO TEATRO DEL VICOLO

OPERE DI RAZIONALIZZAZIONE DEL SISTEMA DI RAMPE
NELL'AMBITO DEL LOTTO 1 (SERRE PETITOT)

AMBITO DI AMPLIAMENTO INTERVENTO
(non oggetto di valutazione economica)

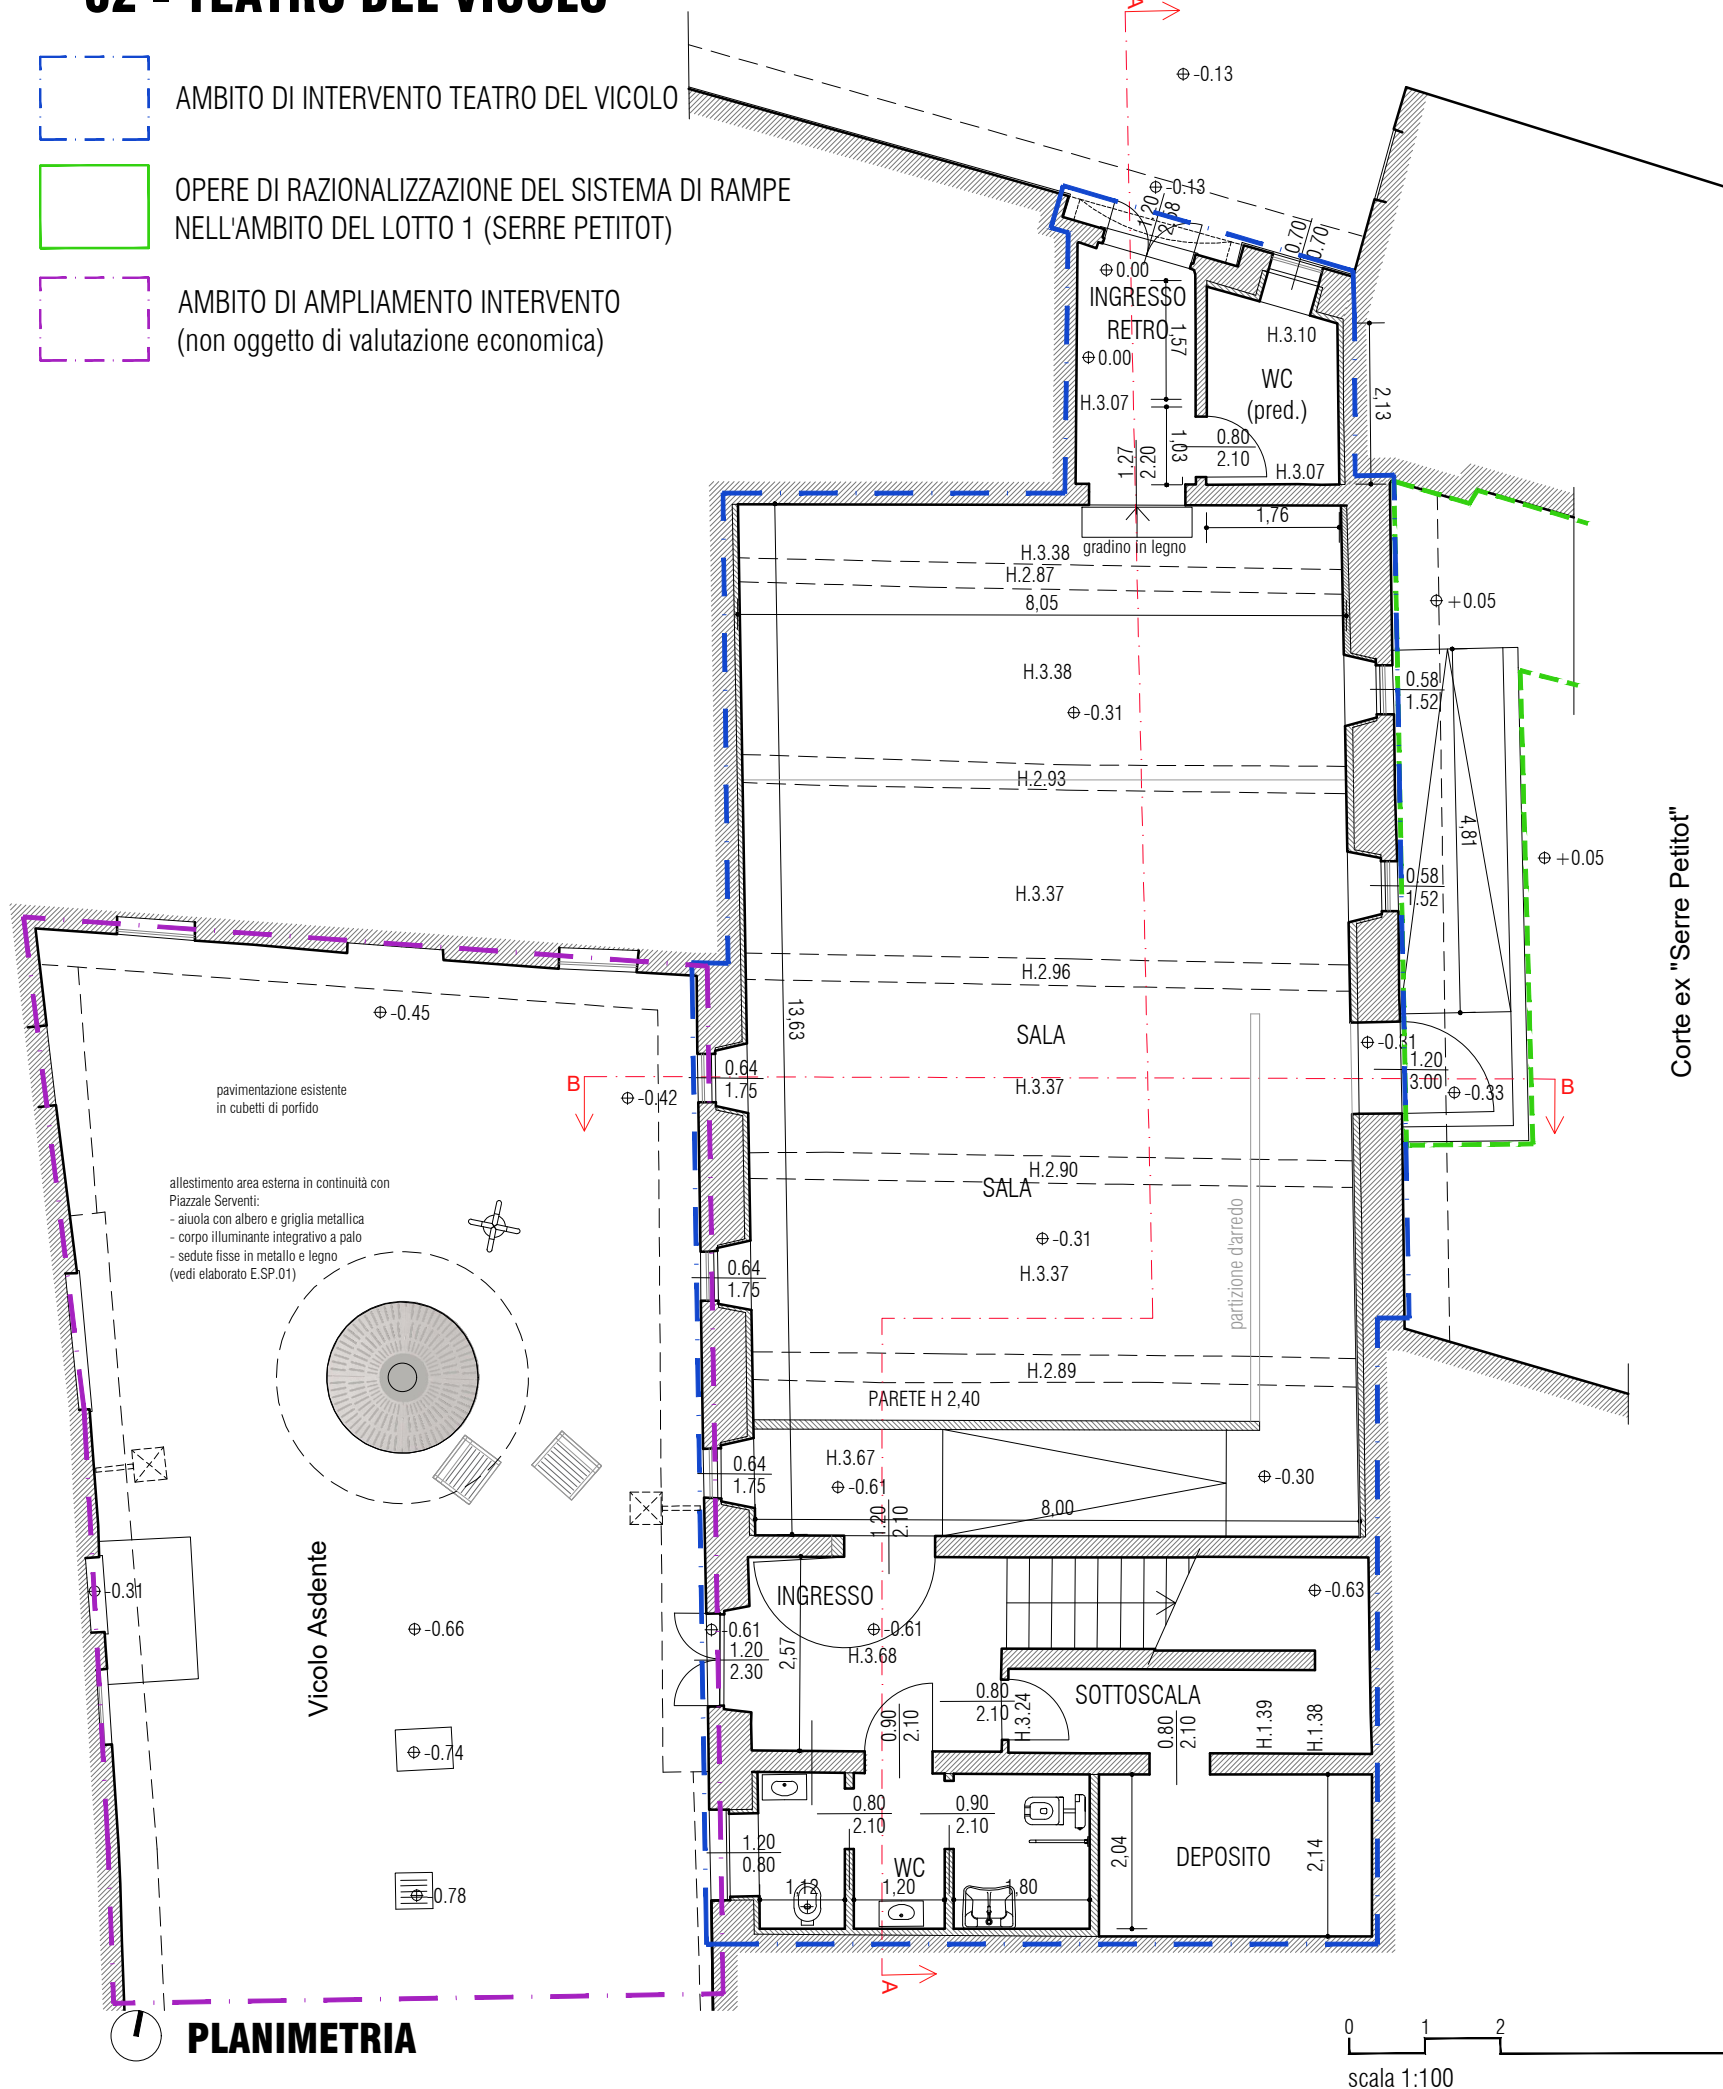


FRONTE SU VICOLO ASDENTE

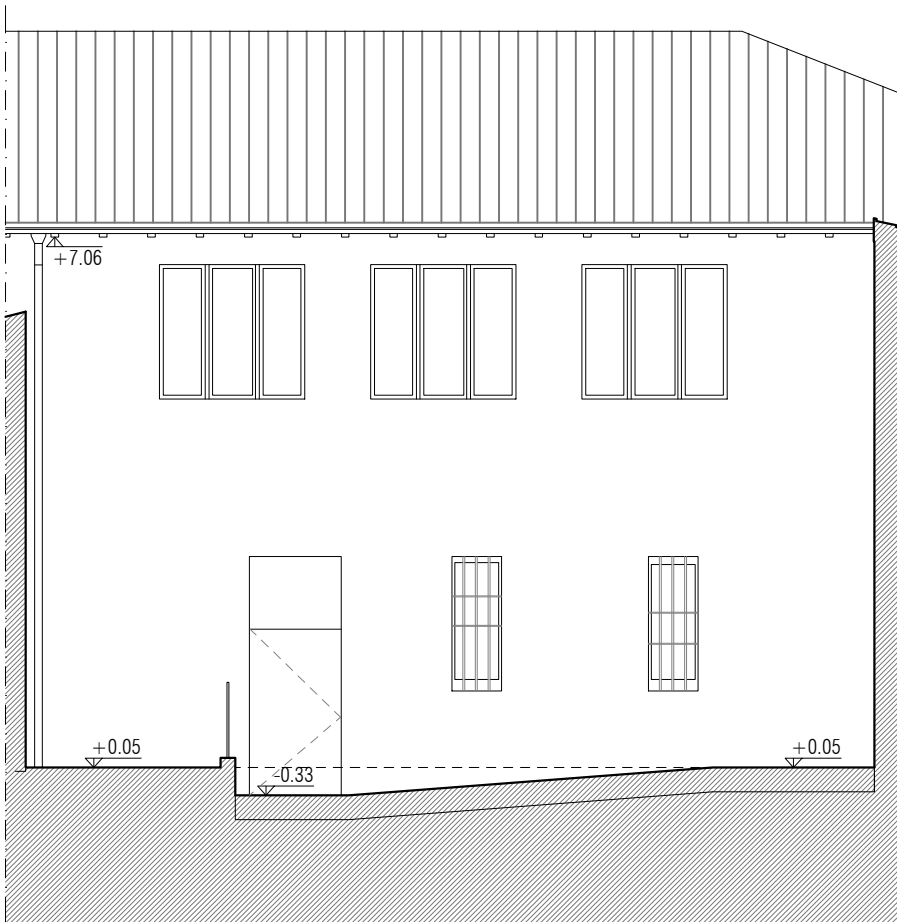

FRONTE SU CORTE EX "SERRE PETITOT"

SEZIONE B-B

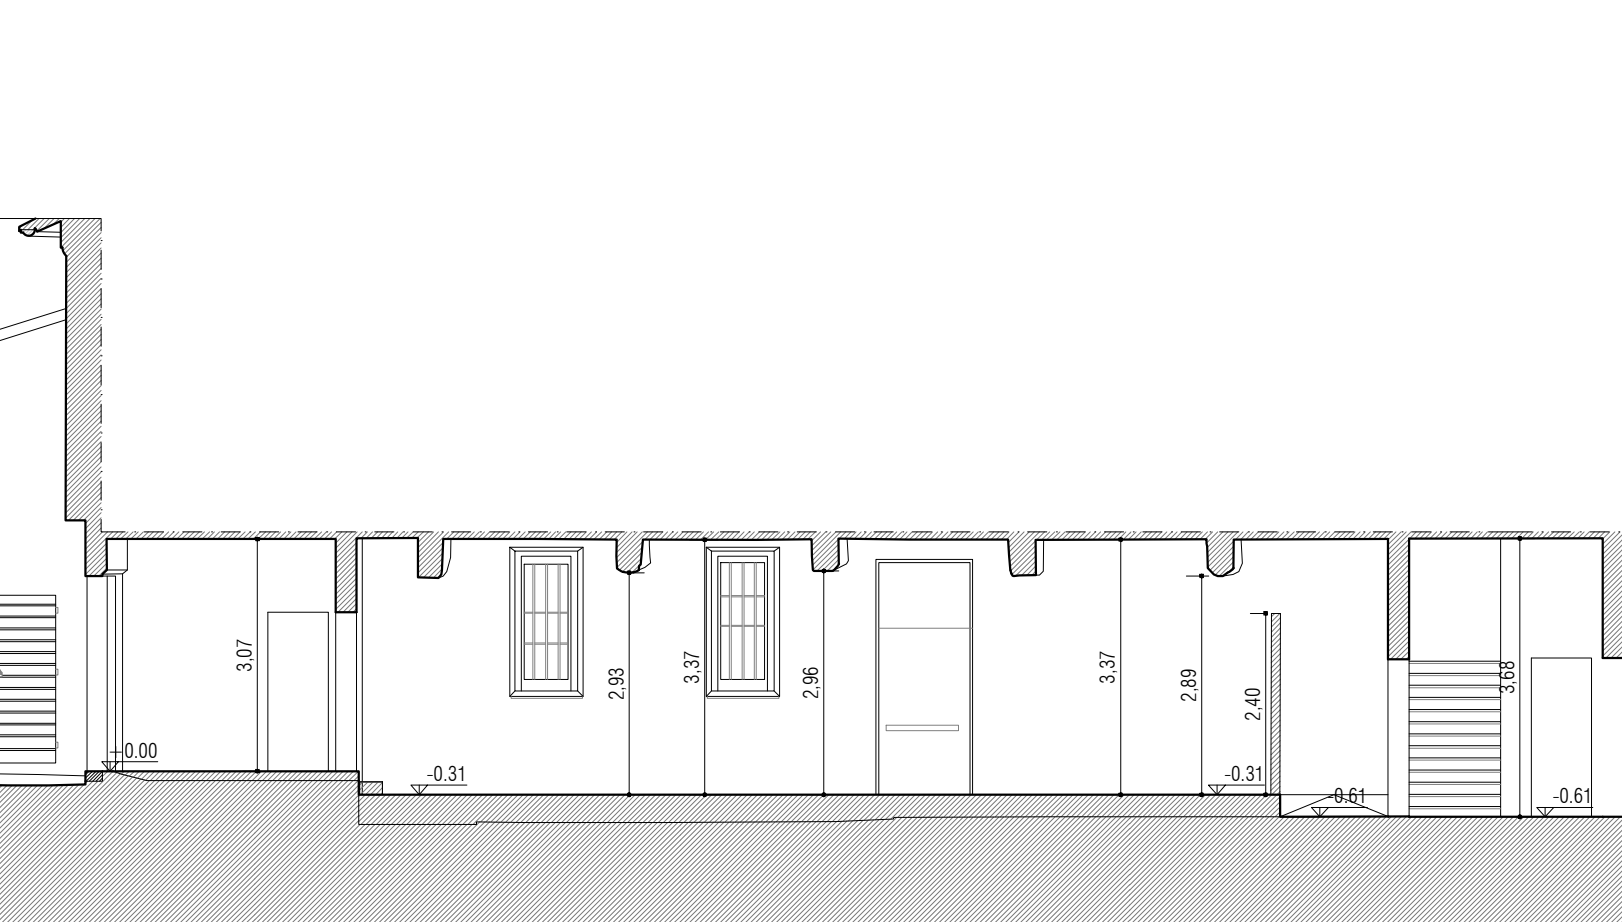

SEZIONE A-A

