



Comune di Parma

Settore Opere Pubbliche

Responsabile Unico del Progetto:

ARCH. ANNA MASCIARELLI - Settore Opp. Pubbliche - Comune di Parma

Progetto generale dell'intervento

Ing. Matteo Pè
Studio associato Cigarini

via Cescati 1/1 - 42123 Reggio Emilia

pe@st-cigarini.it

Consulente progetto architettonico

ARCH. ANDREA OLIVA

via L. Ariosto 17 - 42121 Reggio Emilia

andrea@cittaarchitetture.it

Con:

Ing. Giacomo Fabbi
Arch. Gabriele Nicoli
Arch. Luca Paroli
Arch. Marinella Soliani

Consulenti progetto impianti meccanici:

Ing. Simone Ghinelli
Studio Delos ingegneri associati

Borgo della Salmistrara 4 - 43121 Parma

s.ghinelli@studiodelos.it

Consulenti progetto impianti elettrici e speciali:

Ing. Pier Giorgio Nasuti
Studio Delos ingegneri associati

Borgo della Salmistrara 4 - 43121 Parma

p.nasuti@studiodelos.it

Coordinamento della sicurezza in fase di progettazione

Arch. Vincenzo Mainardi

Borgo della Salmistrara 4 - 43121 Parma

v.mainardi@momarchitettili.it

CUP I93D21001400004

CUI L00162210348202500070

CIG B9BA5C99DD

IL GIARDINO RITROVATO

Riqualificazione edifici storici del Parco Ducale: Teatro del Vicolo e P.le Serventi - Lotto 2

Progetto di Fattibilità Tecnica ed Economica (PFTE)

revisione:	data:	descrizione:	redatto da:	controllato da:	approvato da:
01	29/05/2025	emissione	Arch. Gabriele Nicoli	Arch. Luca Paroli	Arch. Andrea Oliva
02					
03					

Progetto finanziato da:



Titolo elaborato:

STATO COMPARATIVO - TEATRO DEL VICOLO

PIANTE, PROSPETTI E SEZIONI

Numero elaborato:

E.SC.02

Formato:	841x297 mm
Scala:	1:100

E' vietata la riproduzione e diffusione in qualsiasi forma. Tutti i diritti sono riservati nei termini di legge al Comune di Parma

02 - TEATRO DEL VICOLO


AMBITO DI INTERVENTO TEATRO DEL VICOLO


OPERE DI RAZIONALIZZAZIONE DEL SISTEMA DI RAMPE NELL'AMBITO DEL LOTTO 1 (SERRE PETITOT)

AMBITO DI AMPLIAMENTO INTERVENTO (non oggetto di valutazione economica)


DEMOLIZIONI

NUOVE COSTRUZIONI

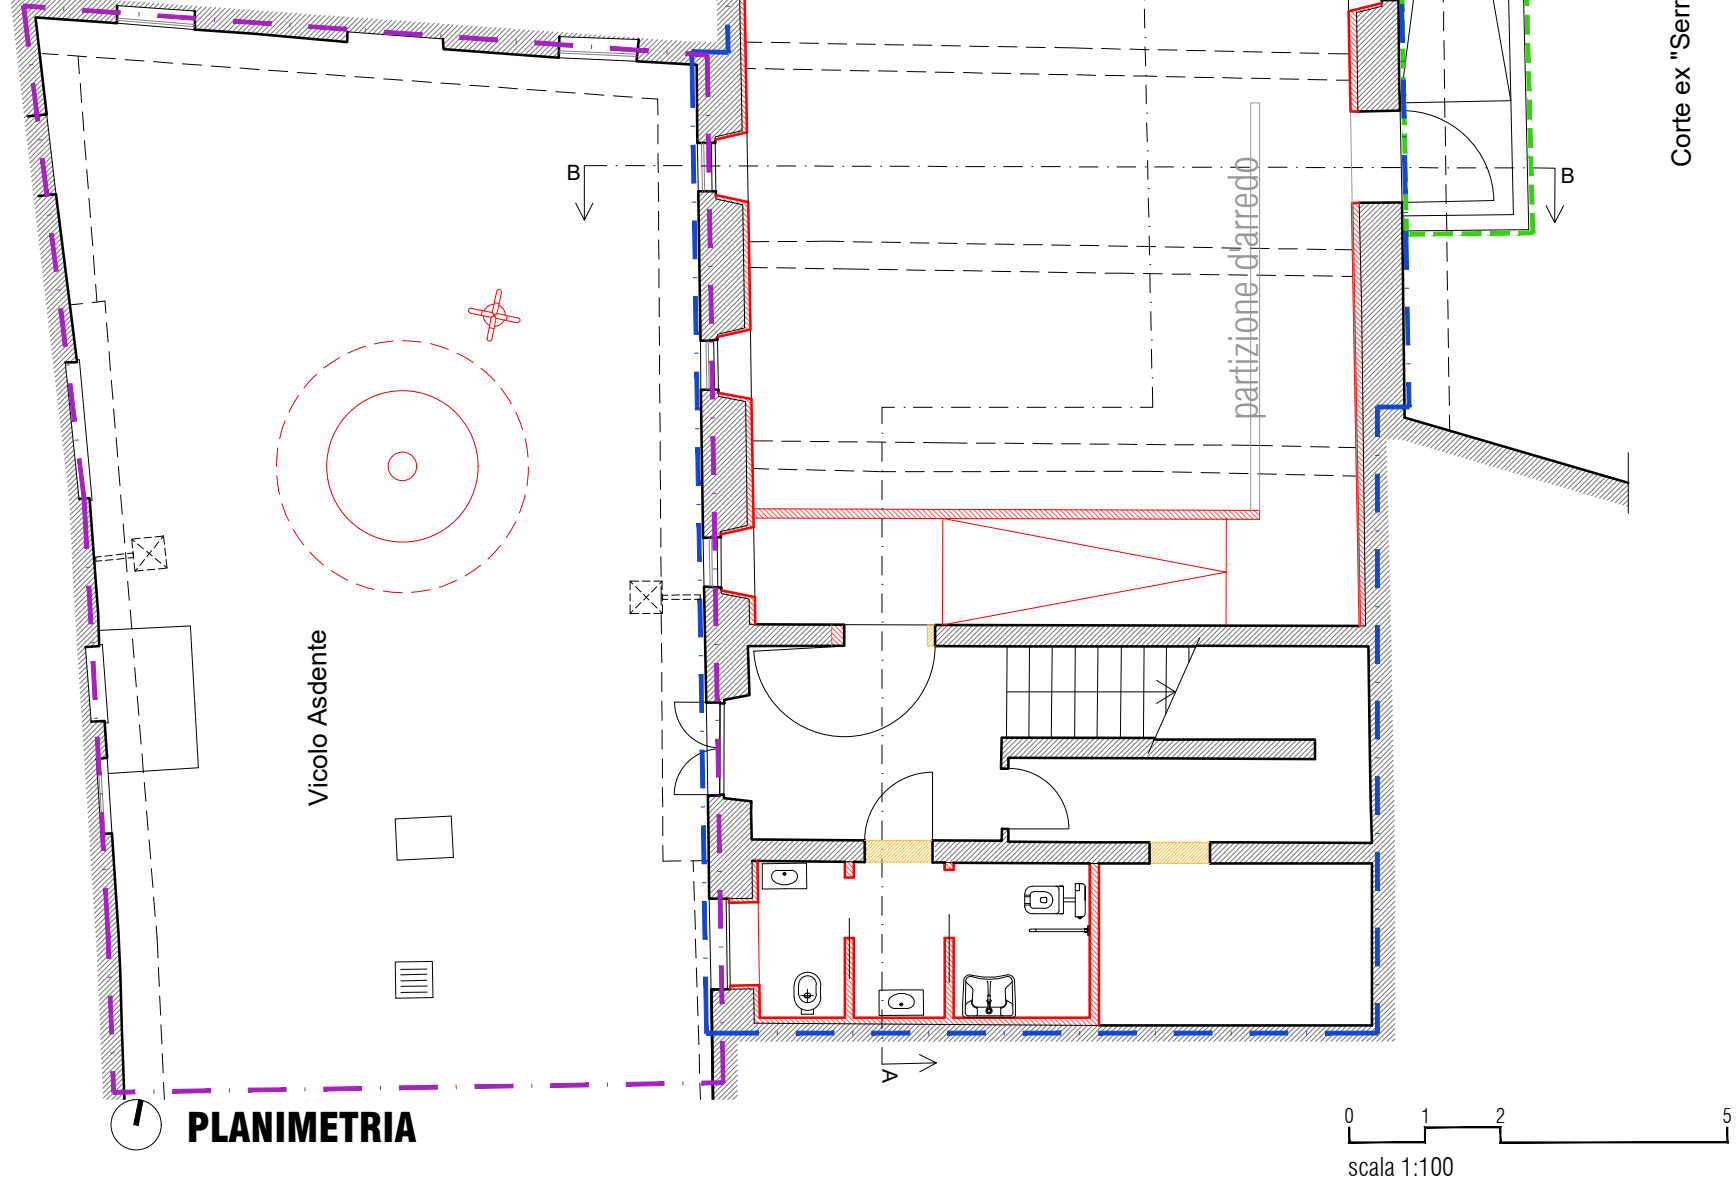


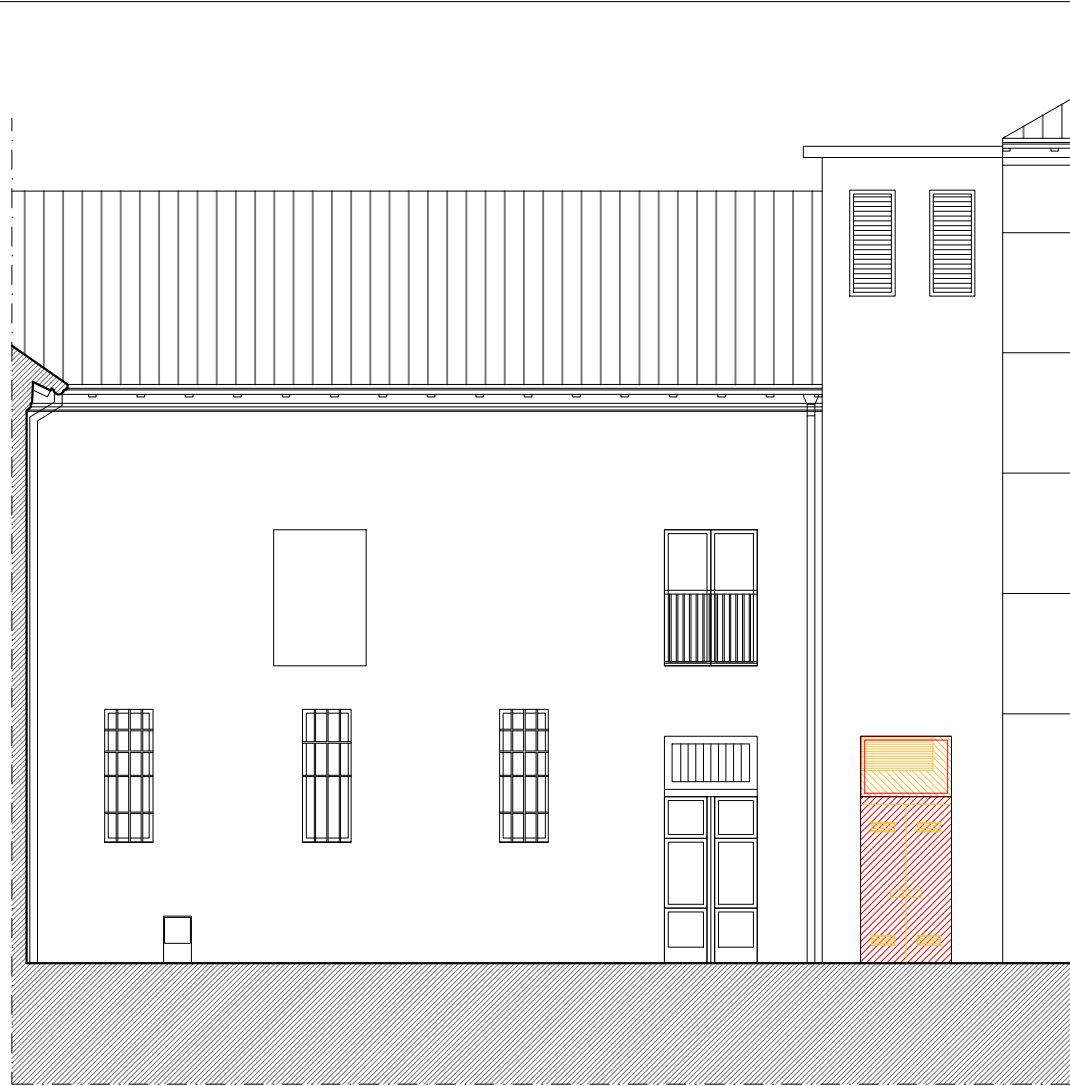


FRONTE SU VICOLO ASDENTE

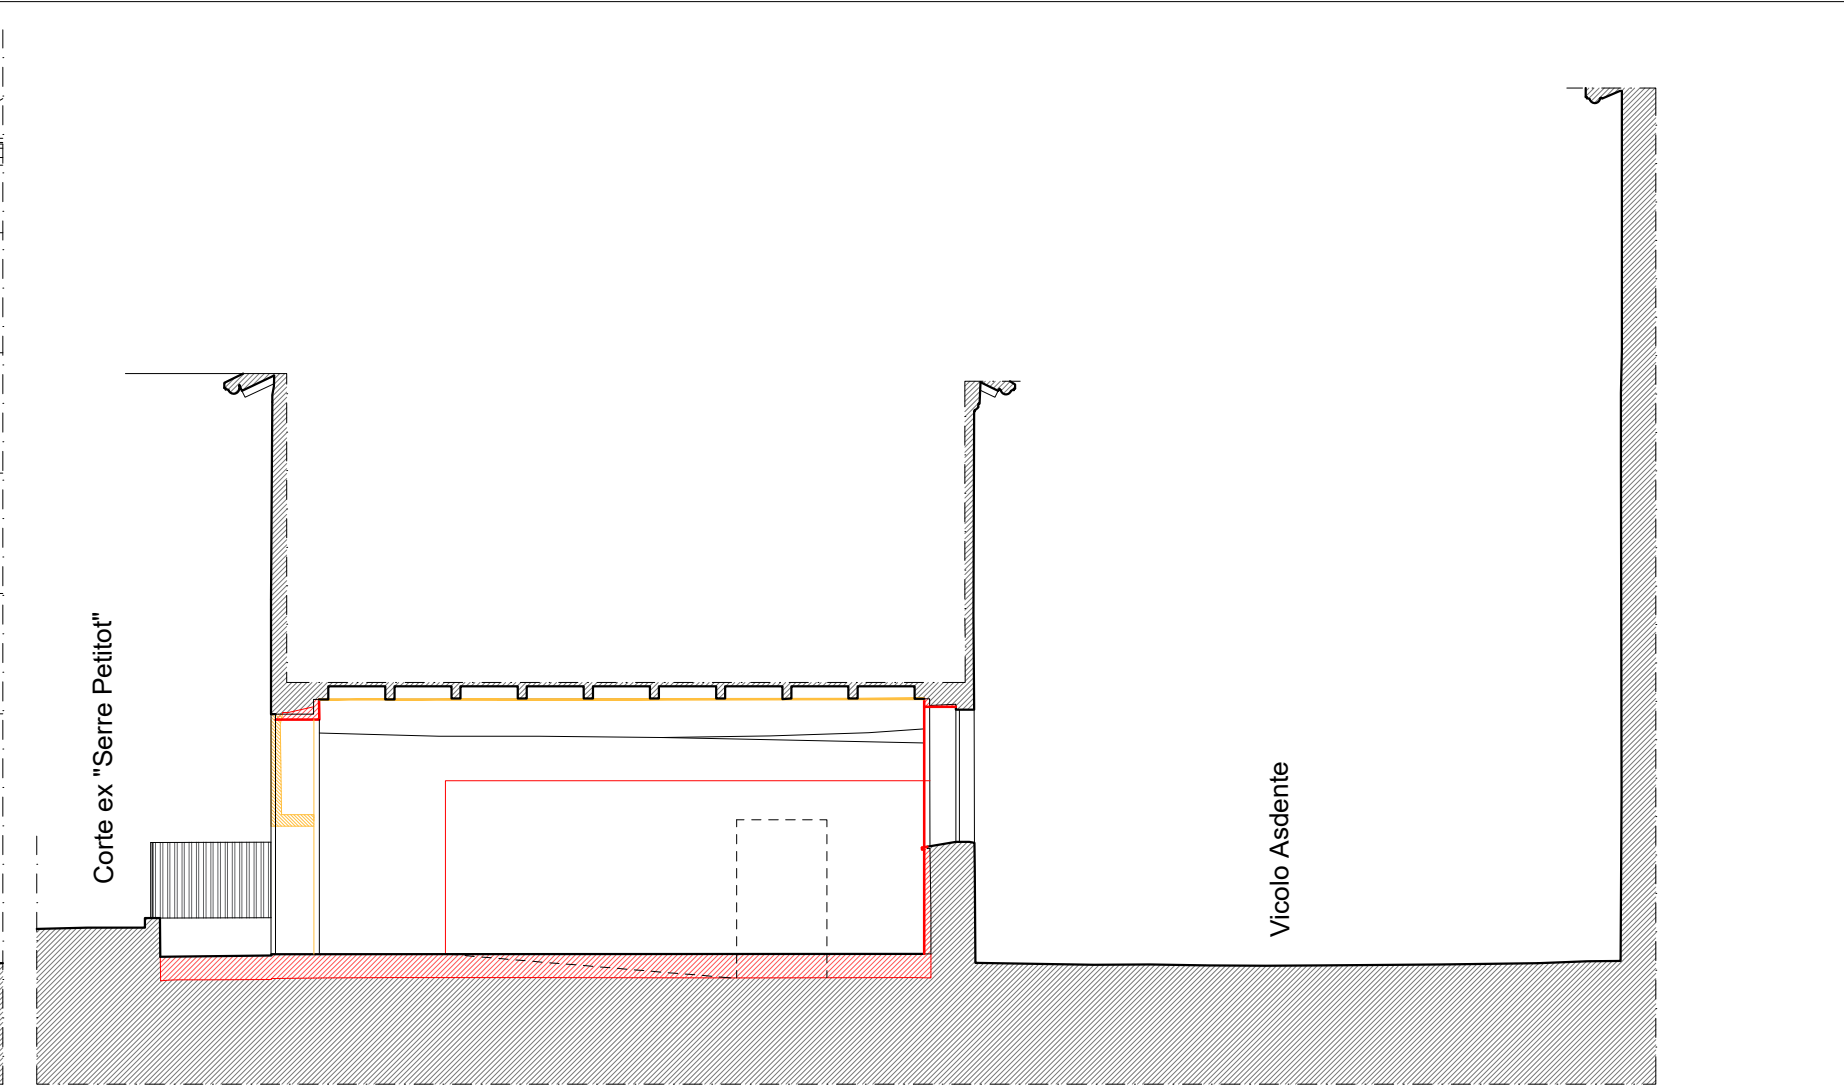

SEZIONE B-B

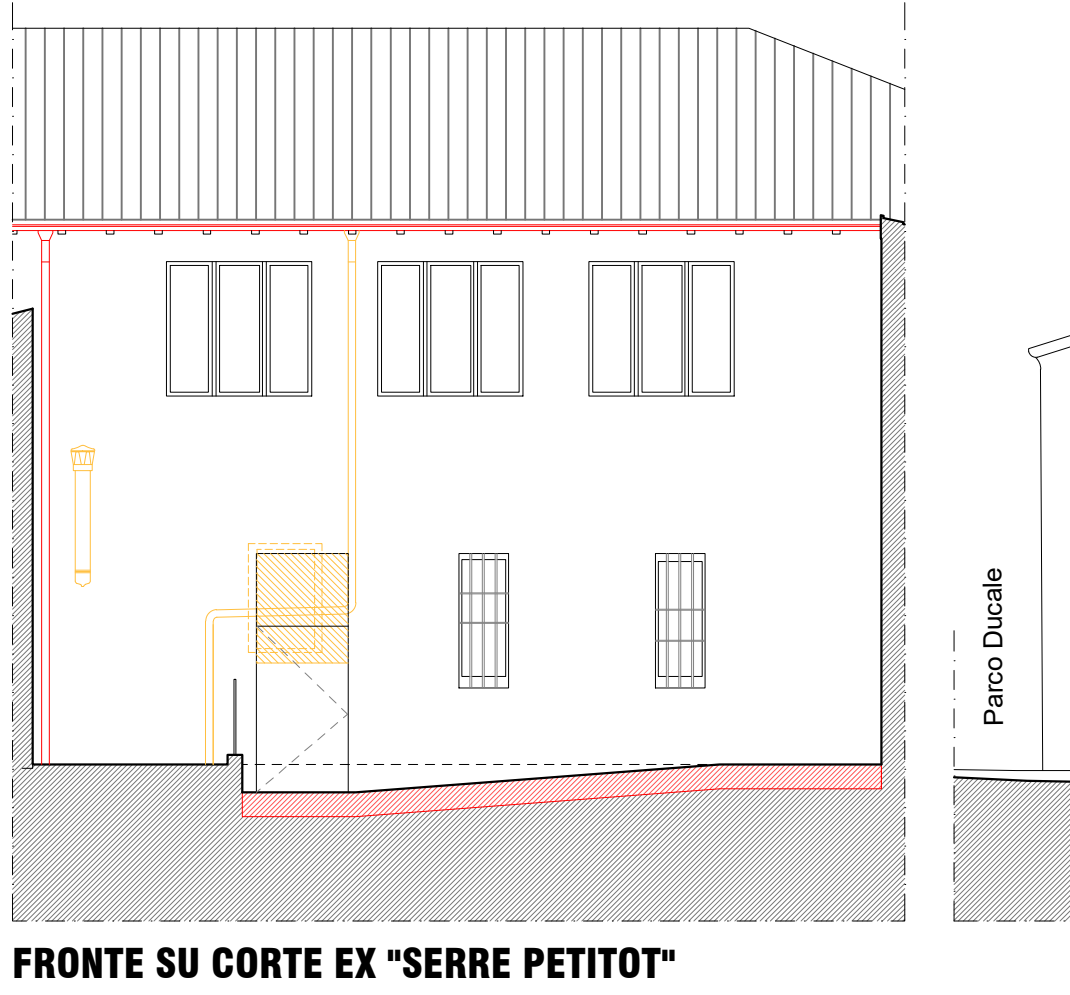

FRONTE SU CORTE EX "SERRE PETITOT"

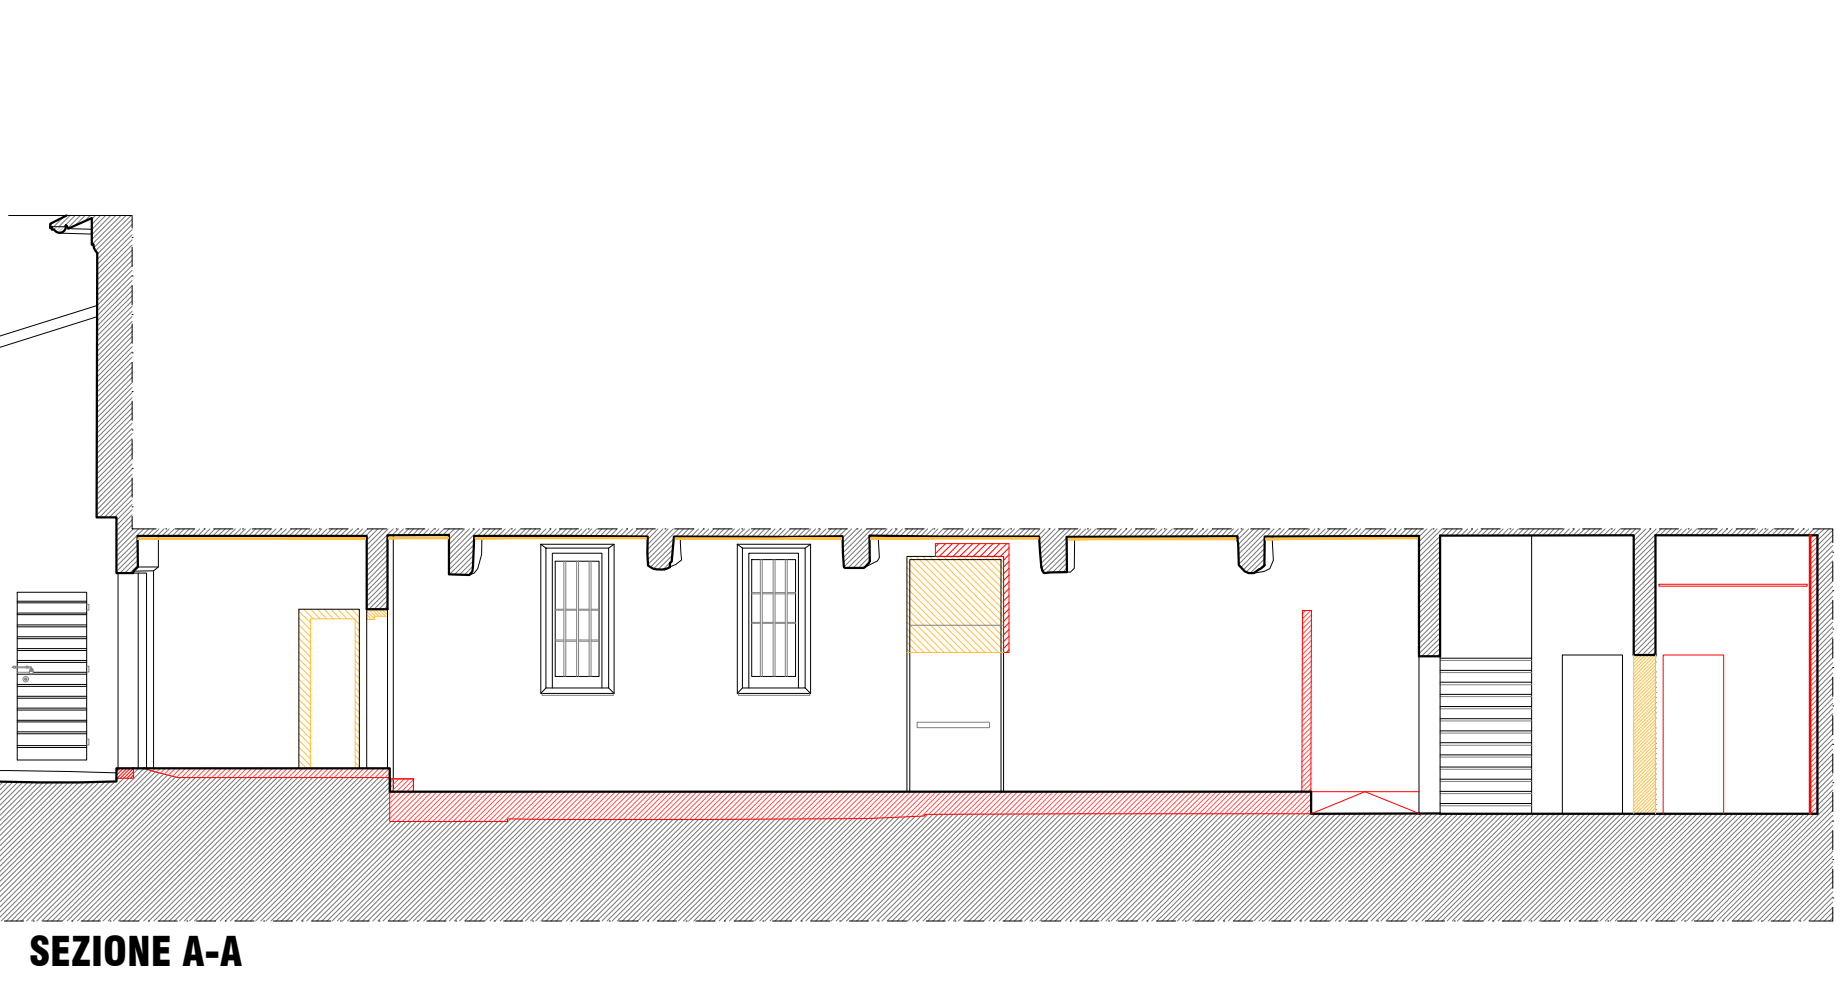

SEZIONE A-A