






Vista aerea (Strada Cornocchio 27-31, Parma)

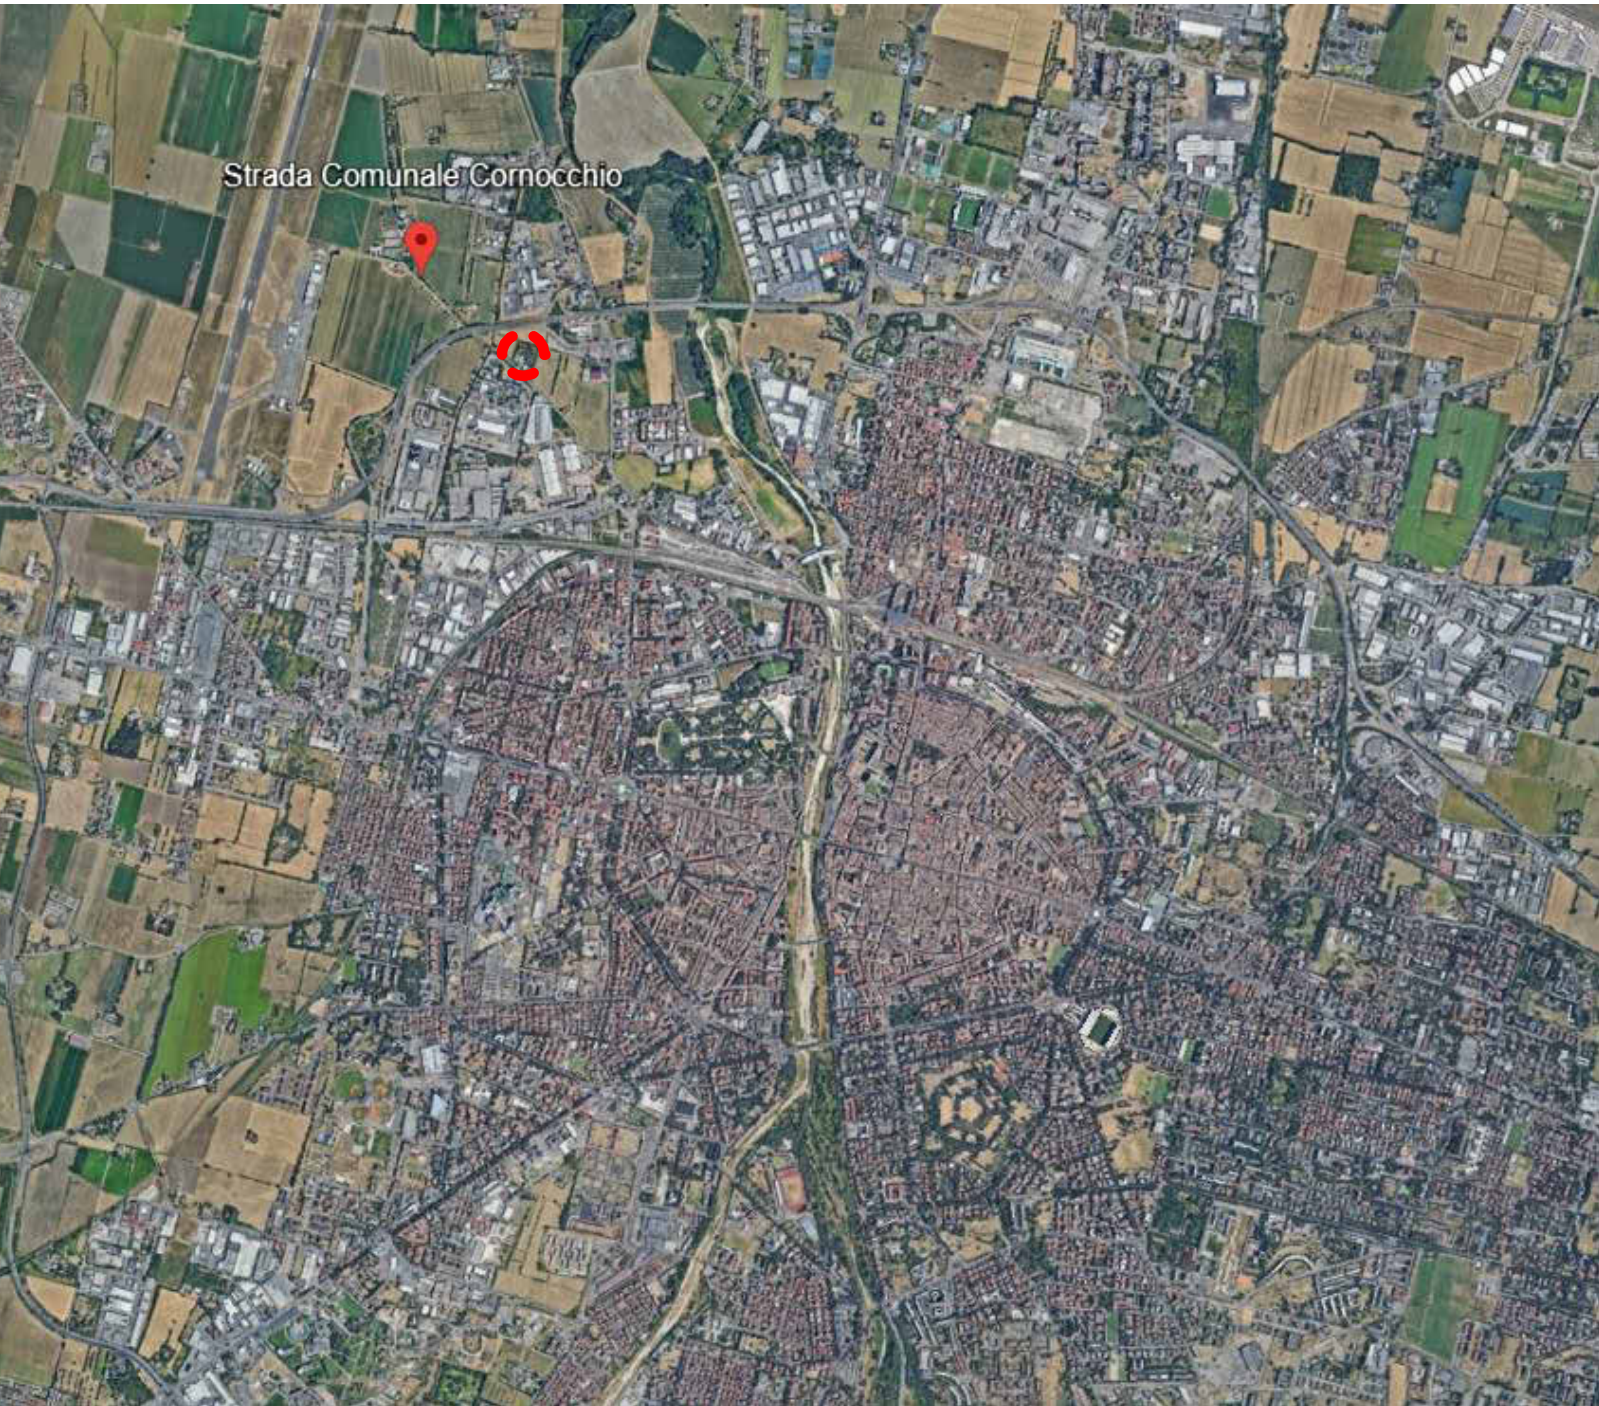


Vista aerea (Strada Cornocchio 27-31, Parma)

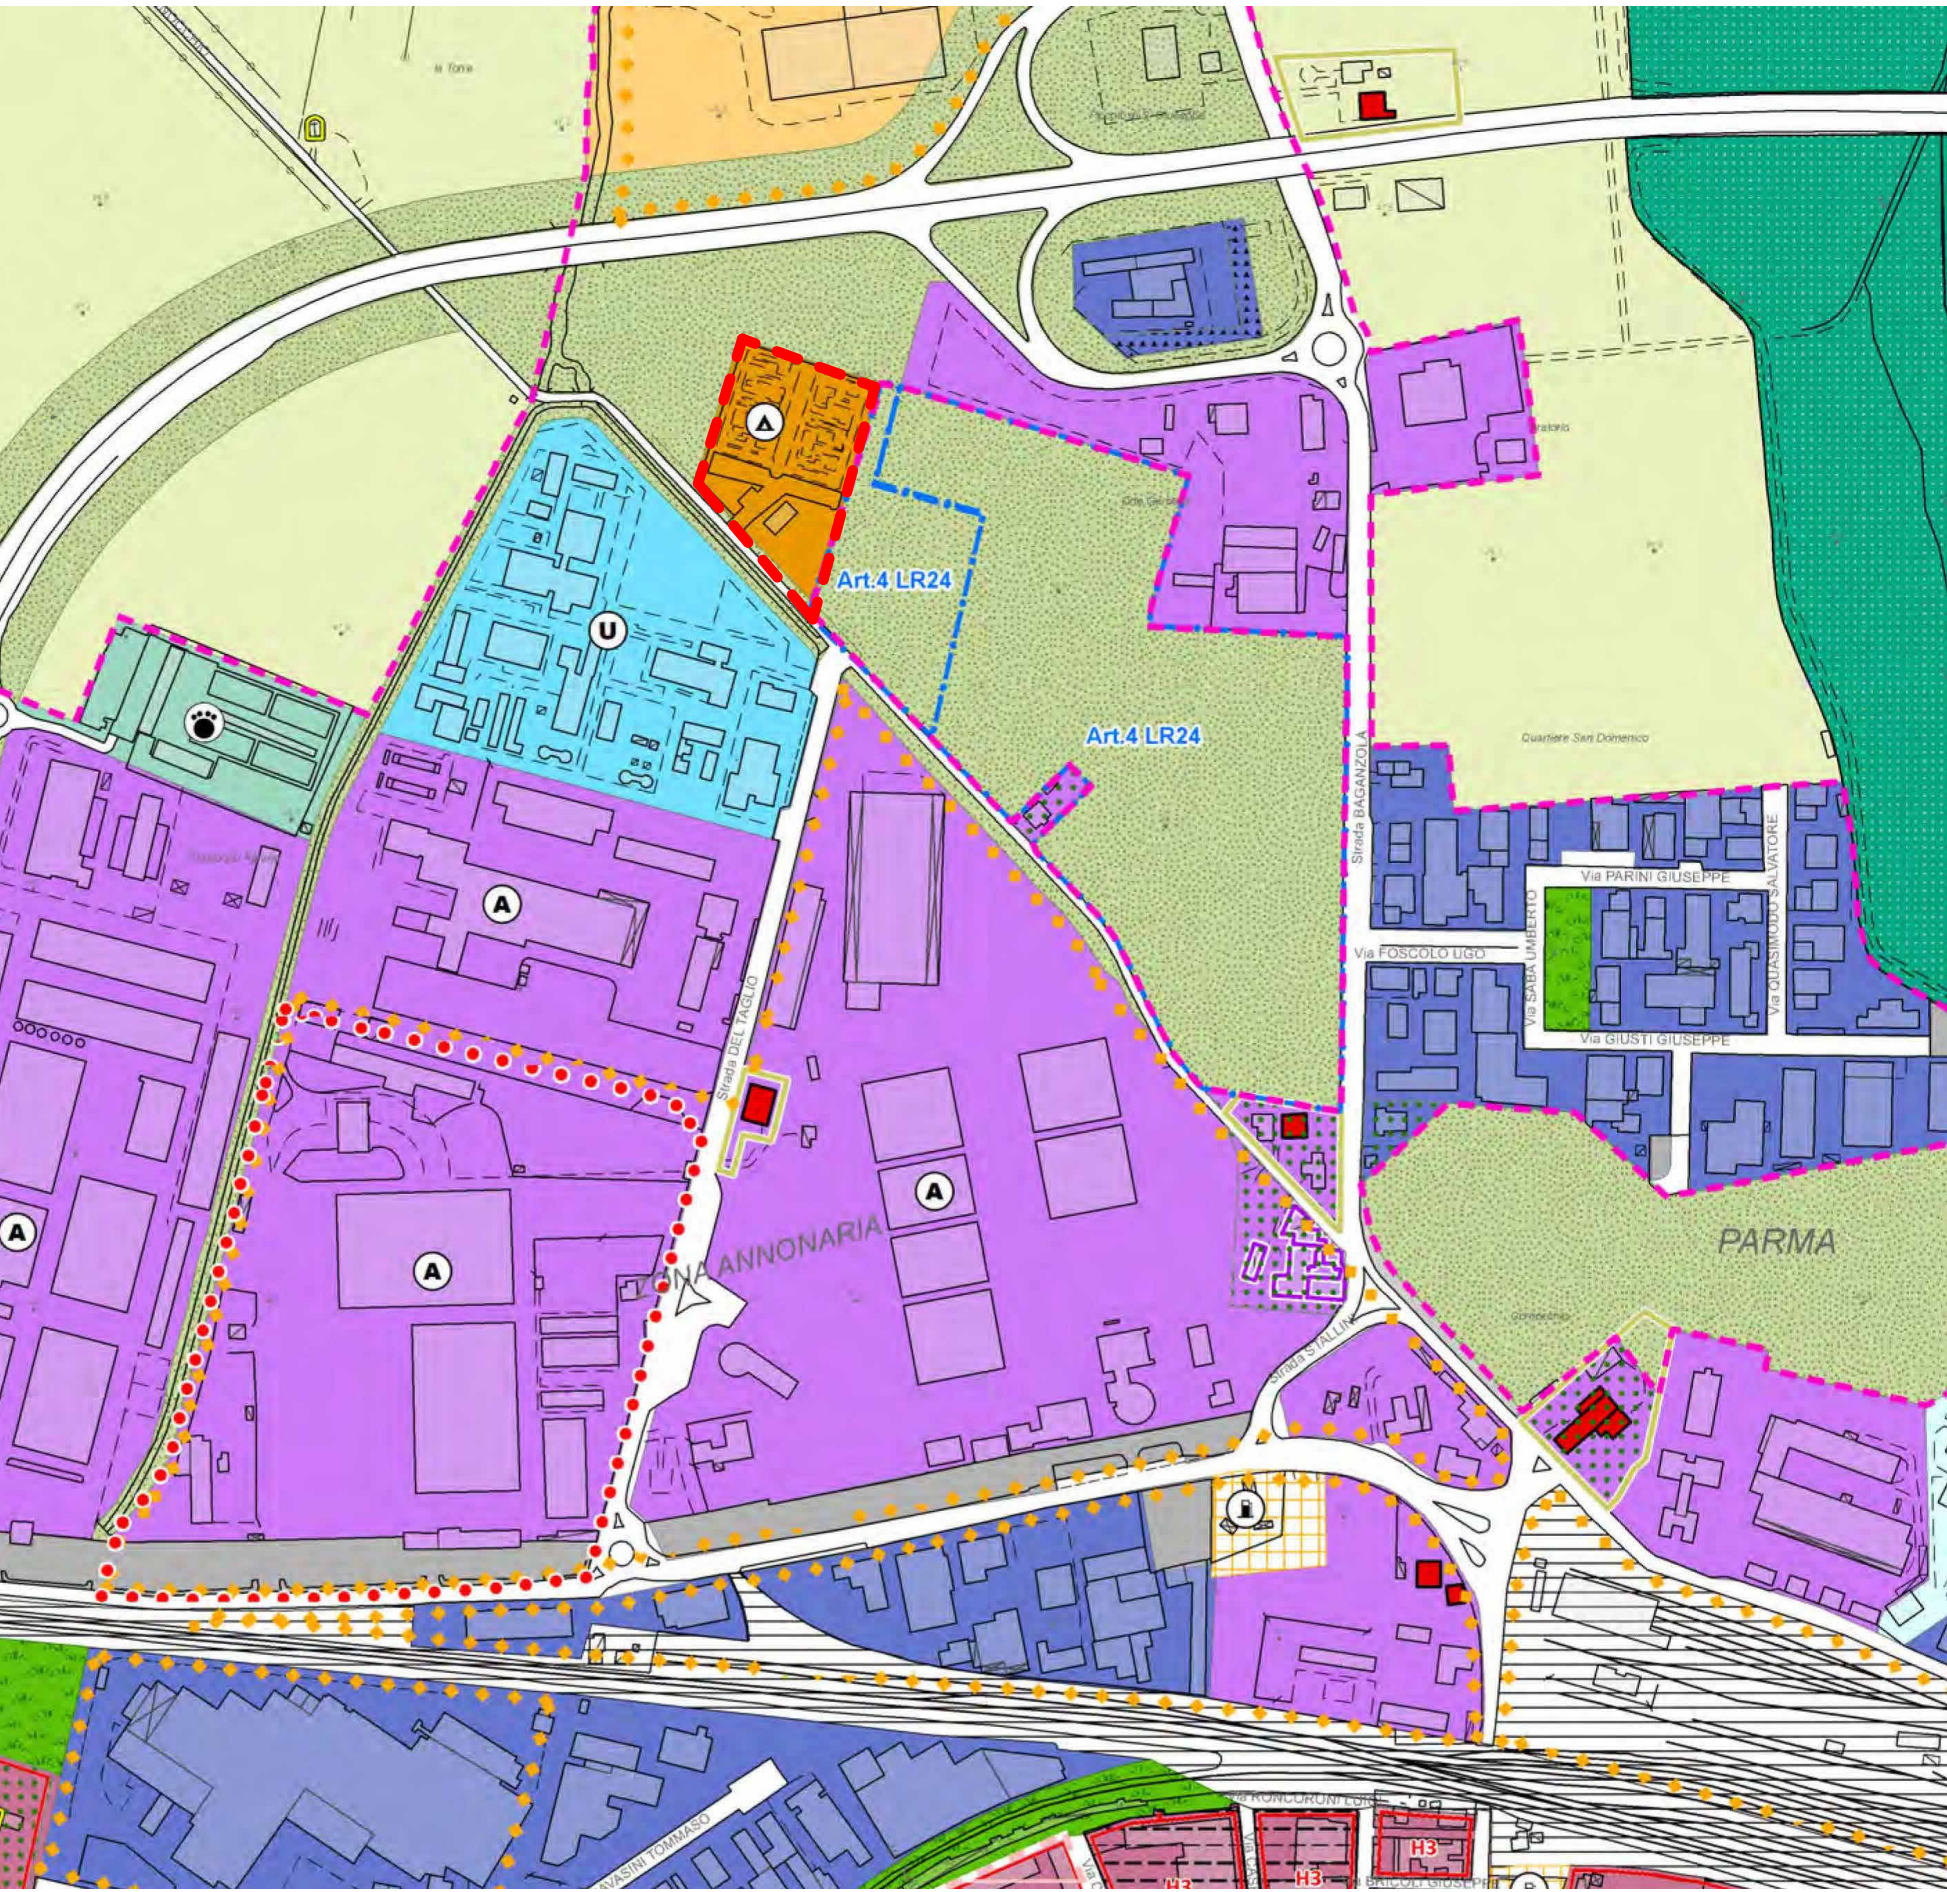


Estratto PUG PR050 (foglio 22)

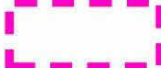
- Art. 2.1.7  Perimetro Territorio Urbanizzato (LR 24/2017)
- Art. 6.2.16  Aree di sosta e/o transito delle popolazioni nomadi
- Art. 7.1.5  Aree di mitigazione e di ambientazione

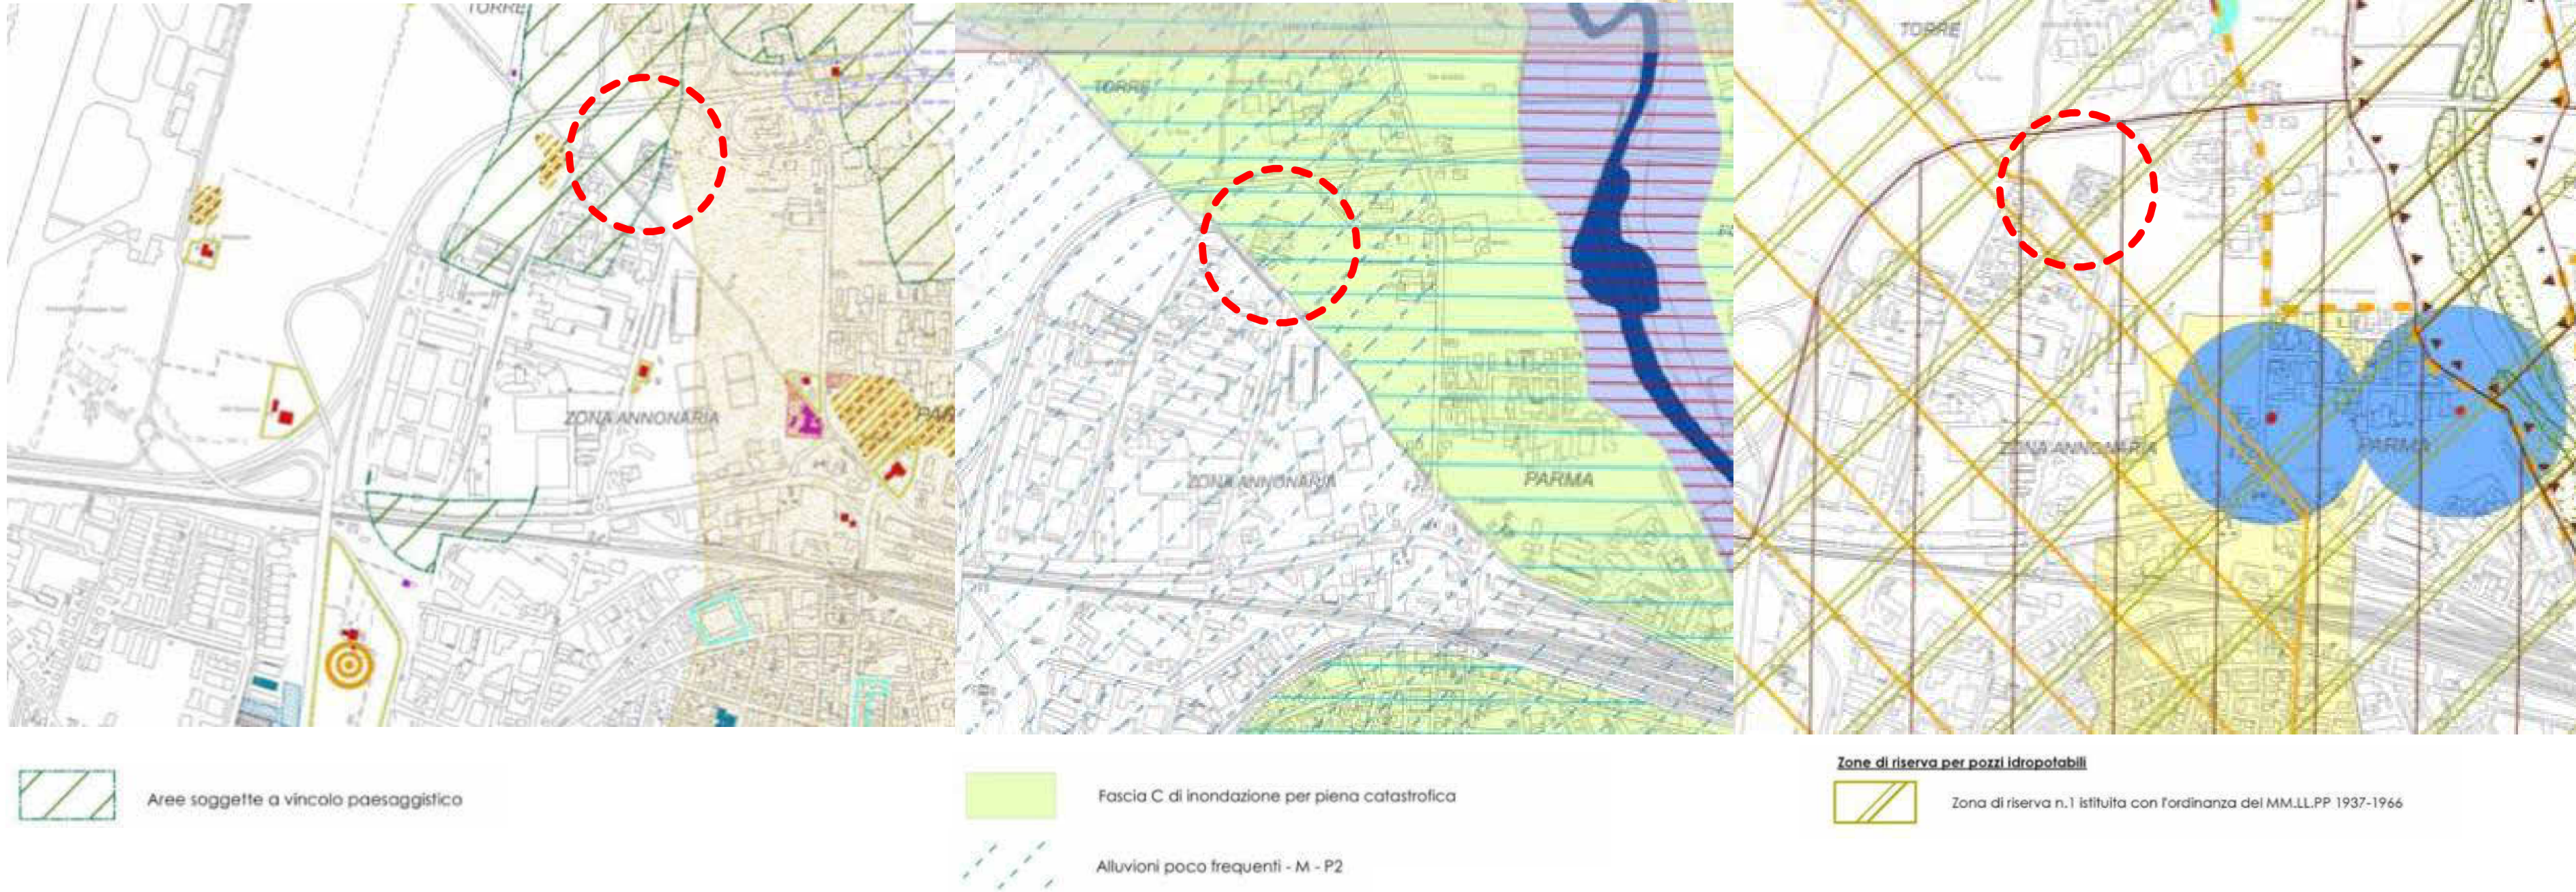

Estratto PUG PR050 (Tavole dei vincoli 2-1A-1B)

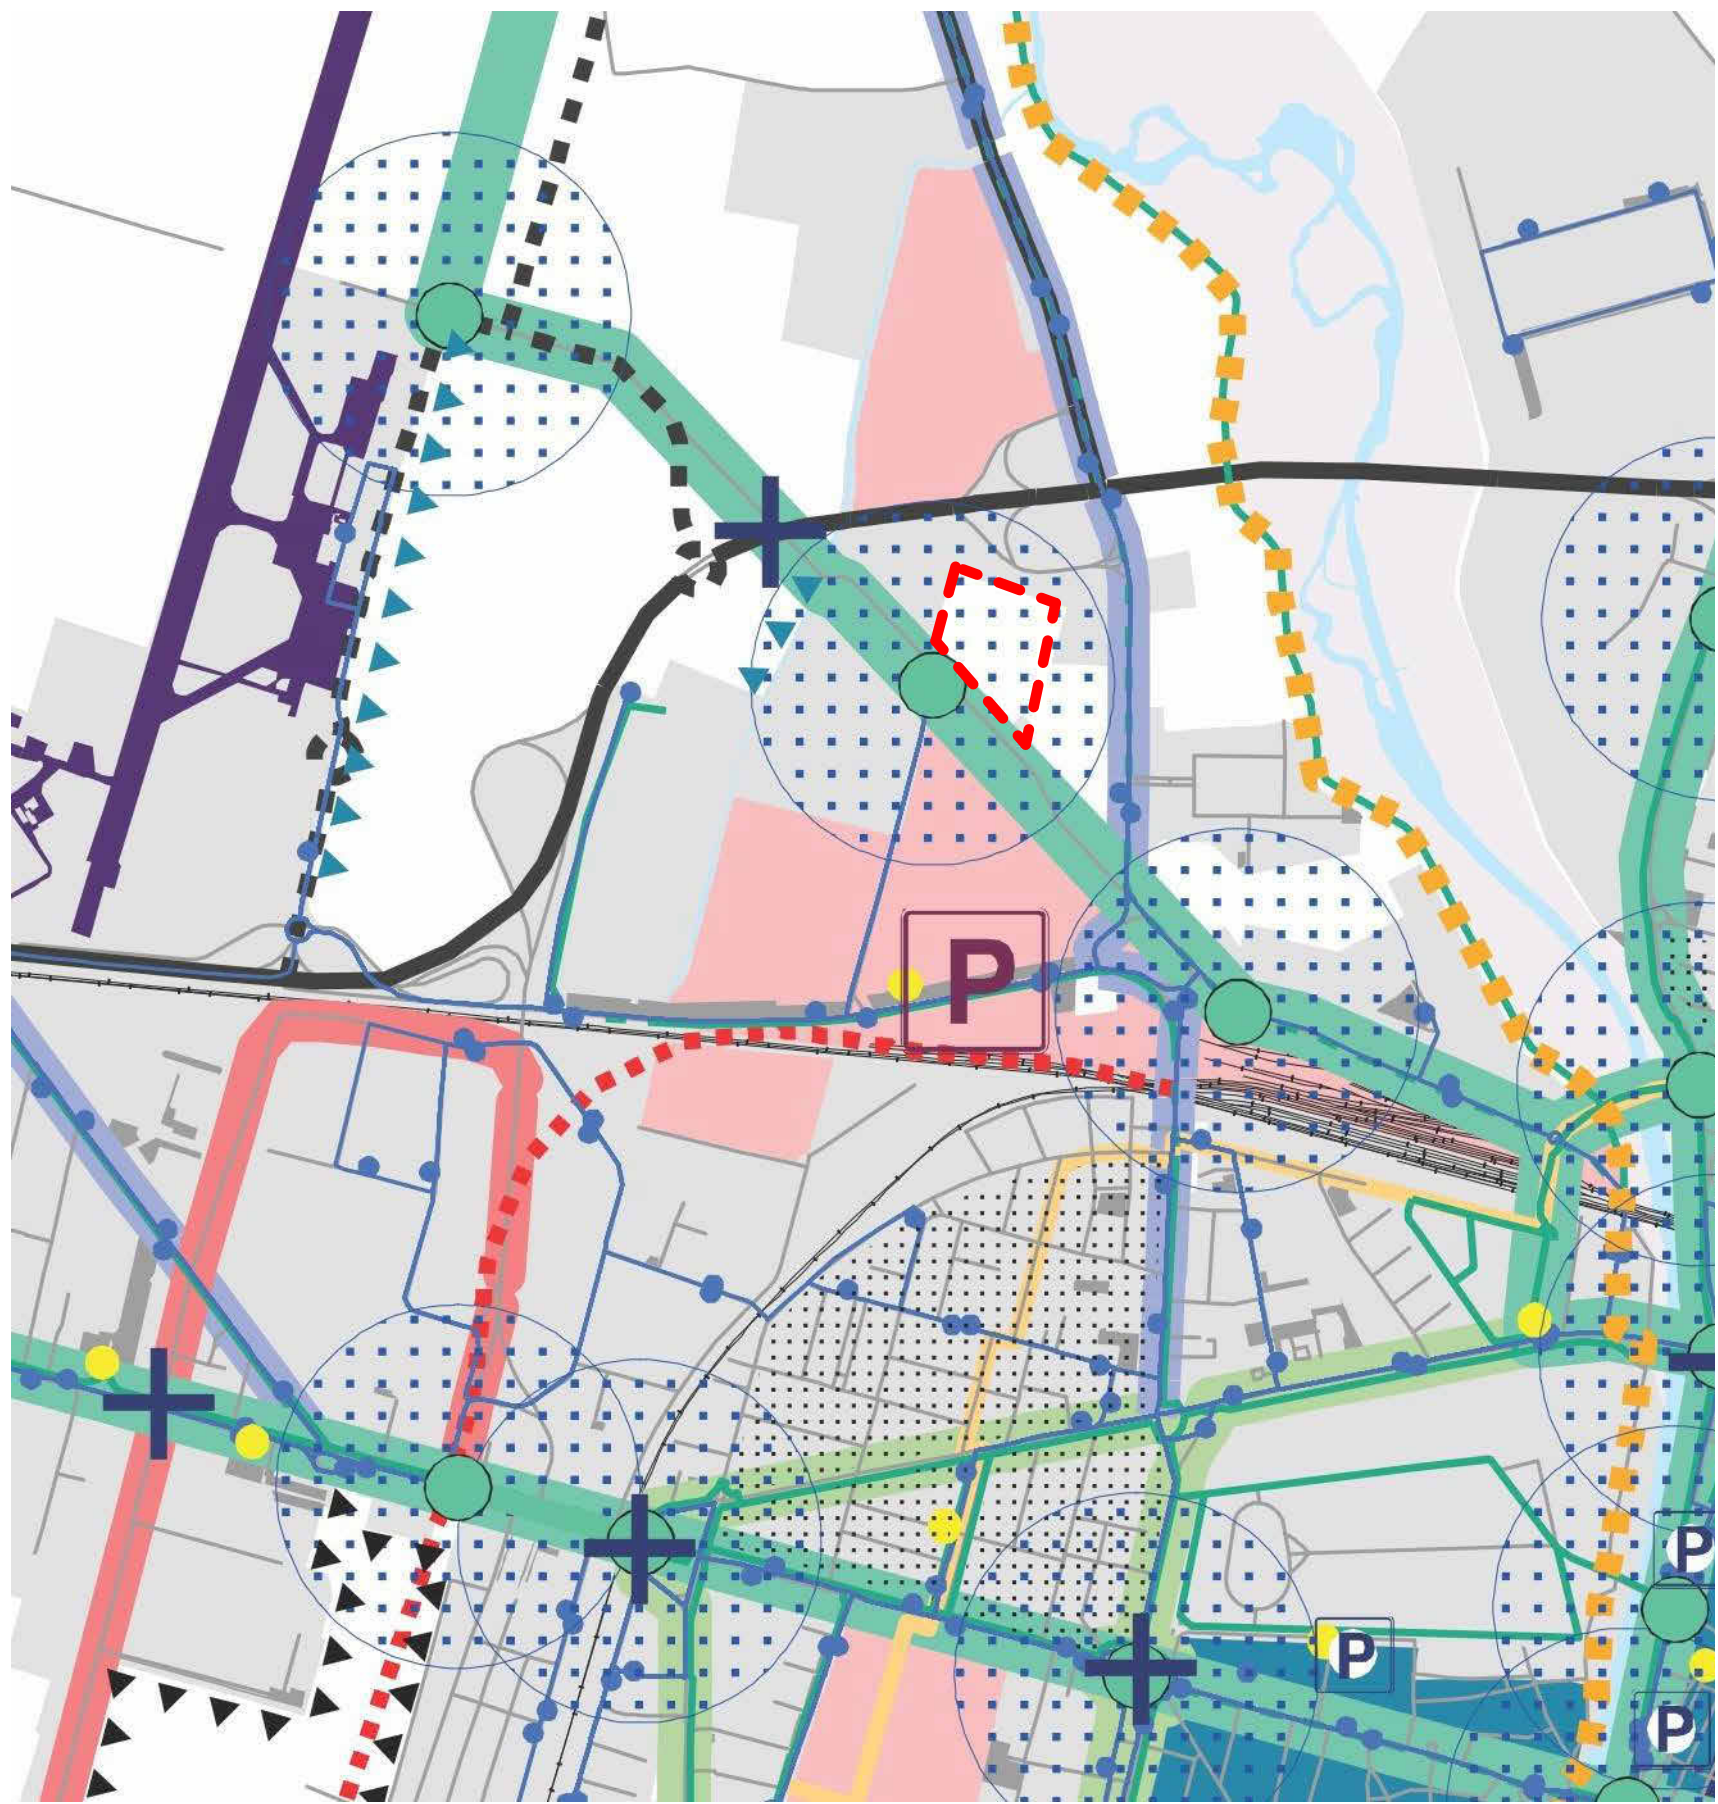

Estratto PUG (Scenario 1- Alta capacità)

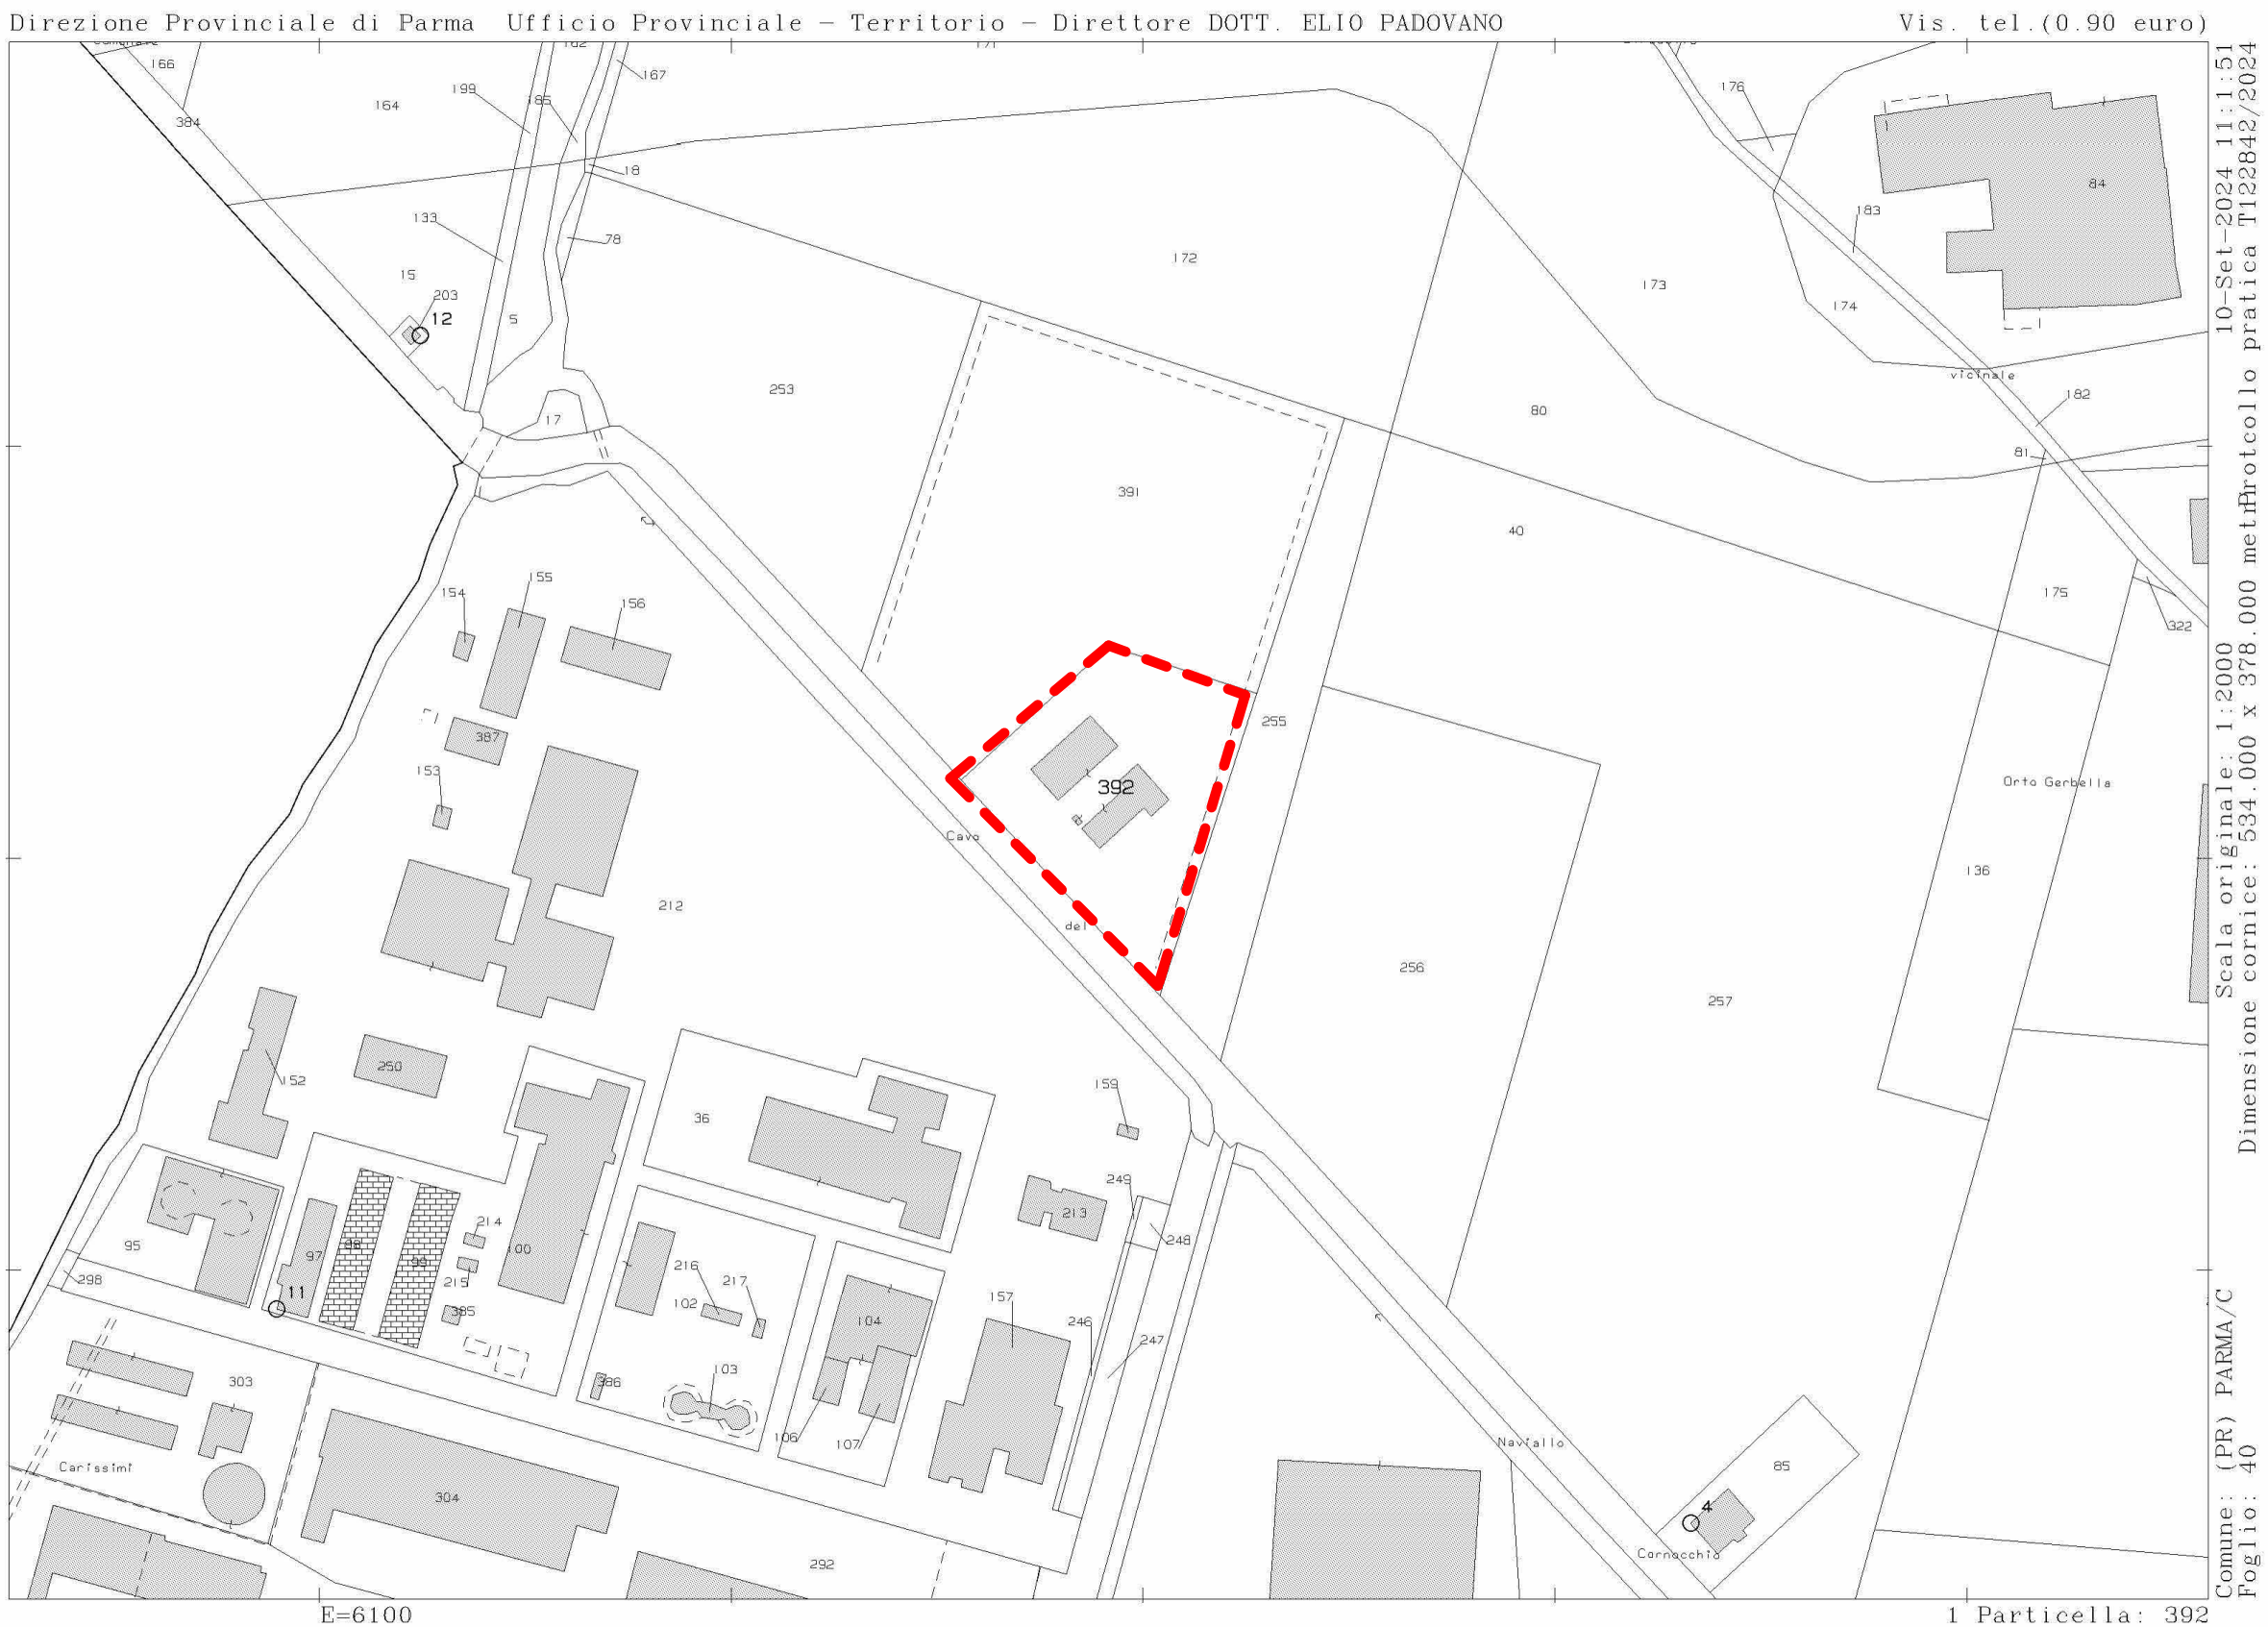

Estratto catastale (foglio 40 mp.392- sez. C)

-  nodi di interscambio modale
-  nuove fermate strategiche del trasporto pubblico
-  dorsali strutturali del nuovo trasporto pubblico "Parma 2050"
-  aree di addensamento funzionale



PARMA
INFRASTRUTTURE S.p.A.
società unipersonale



COMUNE DI PARMA
SETTORE OPERE PUBBLICHE

responsabile unico del progetto
arch. NICOLA SIMBOLI
Parma Infrastrutture S.p.A.

progetto architettonico
arch. MARCO SALATI
Parma Infrastrutture S.p.A.

coordinamento sicurezza in progettazione
arch. ANDREA DINI
Parma Infrastrutture S.p.A.



OPERE COMPLEMENTARI E SISTEMAZIONI AREE ESTERNE CORNOCCHIO

CUI L02346630342202600004 - CUP D92B26000200005

PROGETTO ESECUTIVO

titolo elaborato:		TAVOLA:	
Stato di fatto - inquadramento urbanistico territoriale		serie	numero
		A	00
		formato	
		scala	
		file:	

E' vietata la riproduzione e diffusione in qualsiasi forma. Tutti i diritti sono riservati nei termini di legge al Comune di Parma