

PLANIMETRIA PIANO TERRA



LEGENDA SOTTOSERVIZI


- Collettore acque bianche esistente
- Piuviali predisposti / esistenti
- Caditoia esistenti
- Caditoia di progetto
- Pozzetti acque bianche di progetto
- Vasca di accumulo di progetto
- Ø125 di progetto
- Ø160 di progetto
- Ø200 di progetto
- Innesito esistente in fogna
- Pozzetto esistente, fognatura in strada
- Fognatura acque nere predisposta / esistente
- Fognatura acque nere esistente altro fabbricato
- Sifone di progetto
- Degrassatore di progetto
- Pozzetti acque nere / miste di progetto
- Fognatura acque nere di progetto - Ø82 / Ø100
- Fognatura acque nere di progetto - Ø125
- Fognatura acque nere di progetto - Ø140
- Ingresso illuminazione pubblica da strada
- Pozzetto di ingresso illuminazione pubblica
- Pozzetto illuminazione pubblica
- Nuova linea di distribuzione illuminazione pubblica
- Linea esistente illuminazione pubblica - da verificare
- Corpi illuminanti esistenti



responsabile unico del progetto
arch. NICOLA SIMBOLI
Parma Infrastrutture S.p.A.

progetto architettonico
arch. MARCO SALATI
Parma Infrastrutture S.p.A.

coordinamento sicurezza in progettazione
arch. ANDREA DINI
Parma Infrastrutture S.p.A.

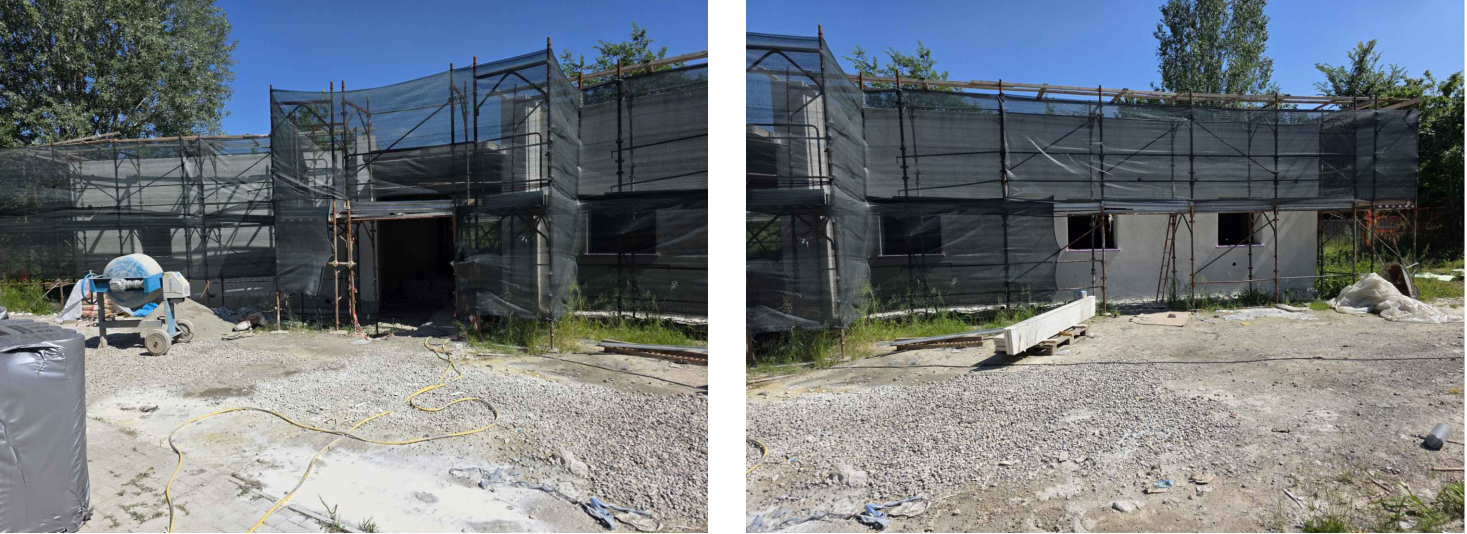

OPERE COMPLEMENTARI E SISTEMAZIONI AREE ESTERNE CORNOCCHIO

CUI L02346630342202600004 - CUP D92B26000200005

PROGETTO ESECUTIVO

titolo elaborato:		TAVOLA:	
Progetto - sottoservizi		serie	numero
		A	04
		formato	
		scala	1:100
		file:	

E' vietata la riproduzione e diffusione in qualsiasi forma. Tutti i diritti sono riservati nei termini di legge al Comune di Parma