


LEGENDA			
	Nuovo Quadro elettrico		Scatolo a vista con 1 presa schuko e una presa 220V 2P+T 10-16A
	Quadro elettrico non oggetto di modifica		Candelito chiusa in acciaio zincato tipo sandzinit, per impianti a correnti forti e deboli con sezio di separazione
	Apparecchio con pftrogramma su porte, ESISTENTE		Pulsante di allarme incendio con contenitore stagno e vetro frangibile, grado di protezione IP >= 44
	Punto di comando per accensione luci		Pannello ottico acustico di allarme incendio, grado di protezione IP>=44
	Apparecchio per illuminazione interna a LED, 150W, 4000K, Asimim		Rivelatore lineare di fumo, posizionato alla sommità IP>=44,
	Corpo illuminante di emergenza 800lm, IP55, 2n,		Centrale di rilevamento e allarme incendio, es. AM-8200 NOTIFIER
	Torretta a scomparsa		

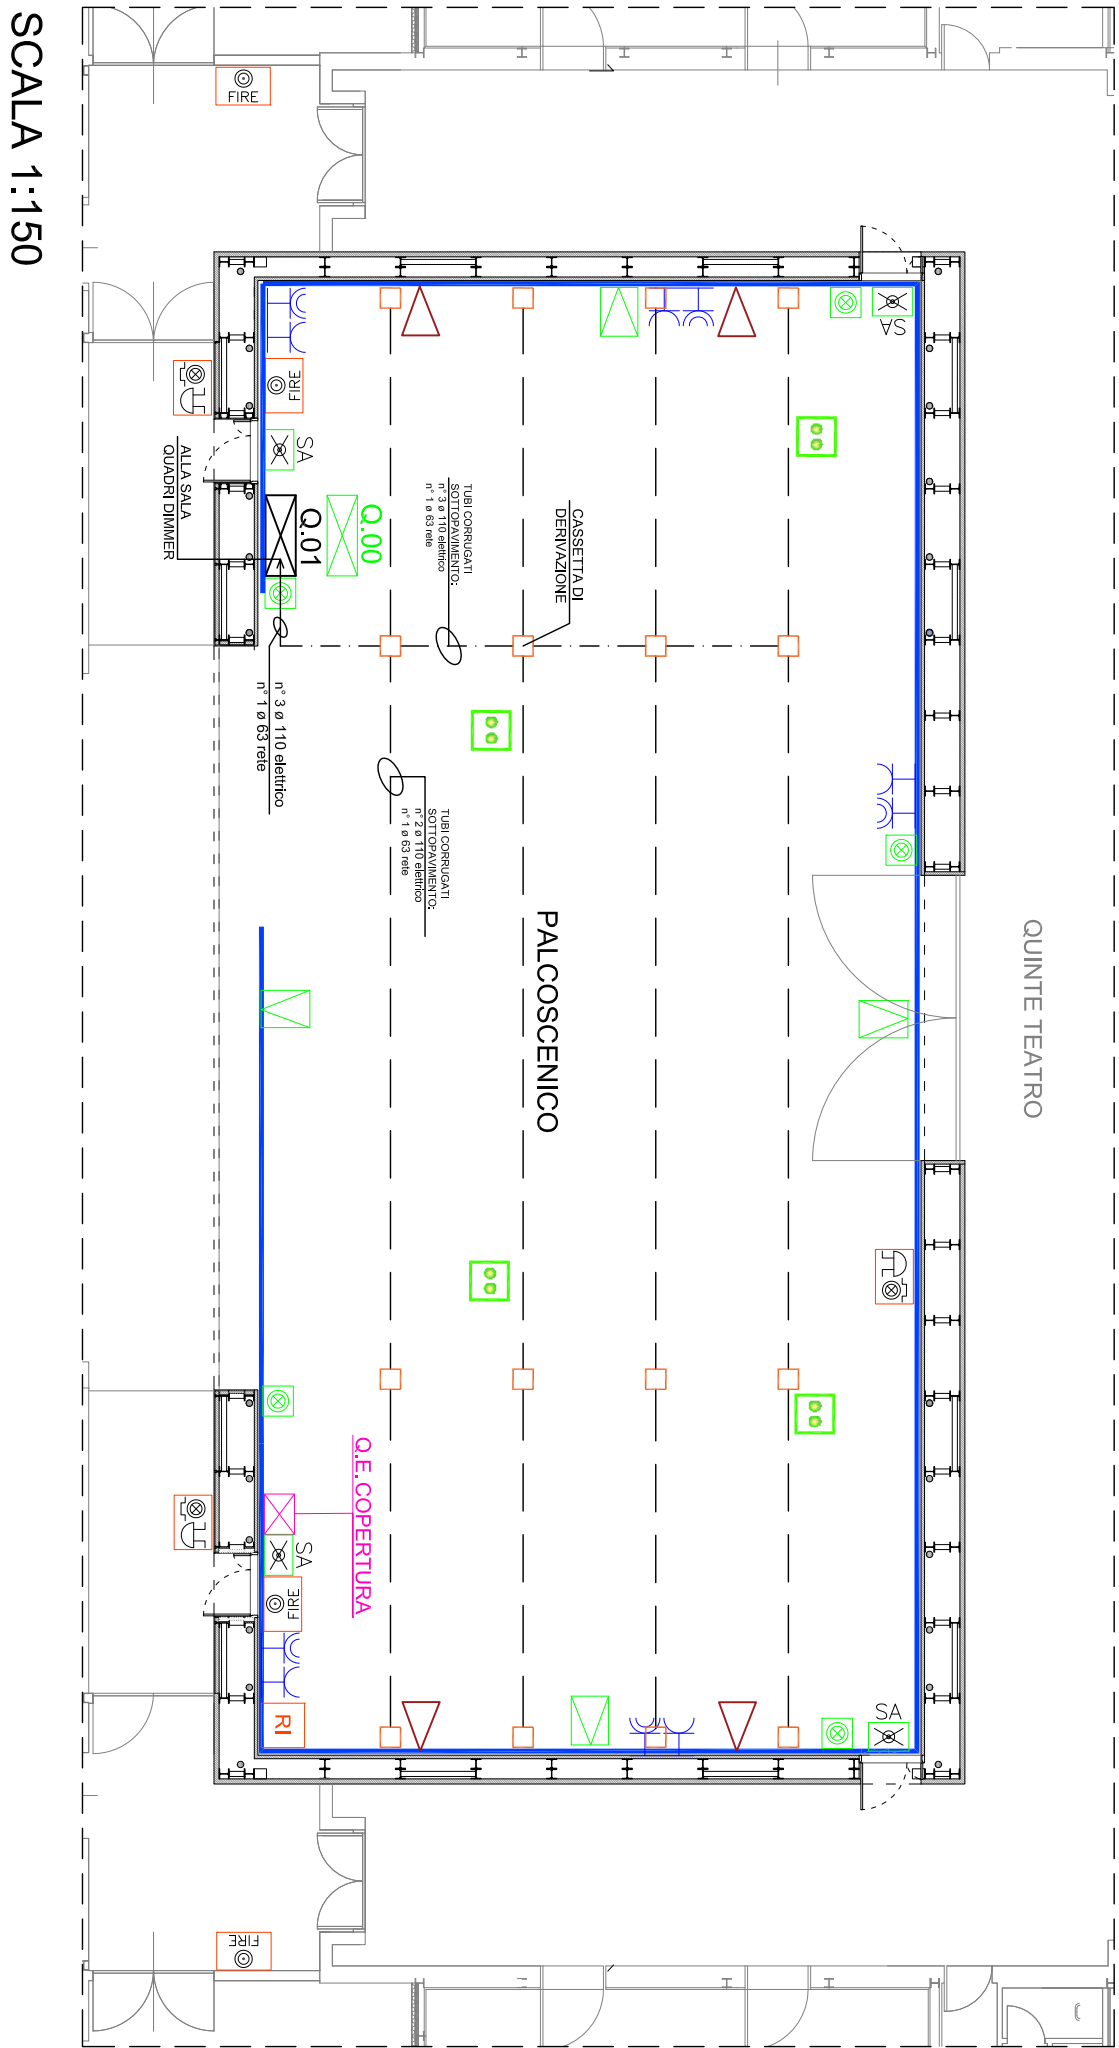

Lavori di adeguamento e completamento dell'Arena Shakespeare e del Teatro Due

CUP 192H24000890004 - CUI L00162210348202500050

Progetto di fattibilità tecnico economica

data	descrizione	redatto da:	controllato da:	approvato da:
01	luglio 26	emissione	Ing. Giampaolo Mori	Ing. Giampaolo Mori
02				
03				
04				
05				
06				

Opere opzionali - Impianti

titolo elaborato:

Planimetria impianti elettrici e speciali e rete di distribuzione

elaborato:

IM_01

responsabile unico di progetto
Ing. Cecilia Damoni

progetto
studio associato delbocapartners
Ripa di Porta Ticinese 21 - 20143 Milano Via F. S. Nini 8 - 43126 Parma
arch. Giovanni del Boca - arch.ing. Alessandra Amoretti

DEBOCAPARTNERS

collaborazione per la progettazione strutturale

Ing. Sergio Fogliani
Via Anguissola, 7 - 29010 Rovello (PC)

coordinamento sicurezza

Ing. Silvia Zerbini
Via Po, 134 - 43125 Parma

progetto impianti elettrici e antincendio

Ing. Giampaolo Mori
Strada Scuola 27 - 43125 Parma

