




Area oggetto di intervento



Aree oggetto di intervento di risanamento:
civ. 12 in corrispondenza della fermata BUS
Corsia Sud in attestazione alla Rotatoria



Aree oggetto di intervento di risanamento:
civ. 78 in corrispondenza della fermata BUS

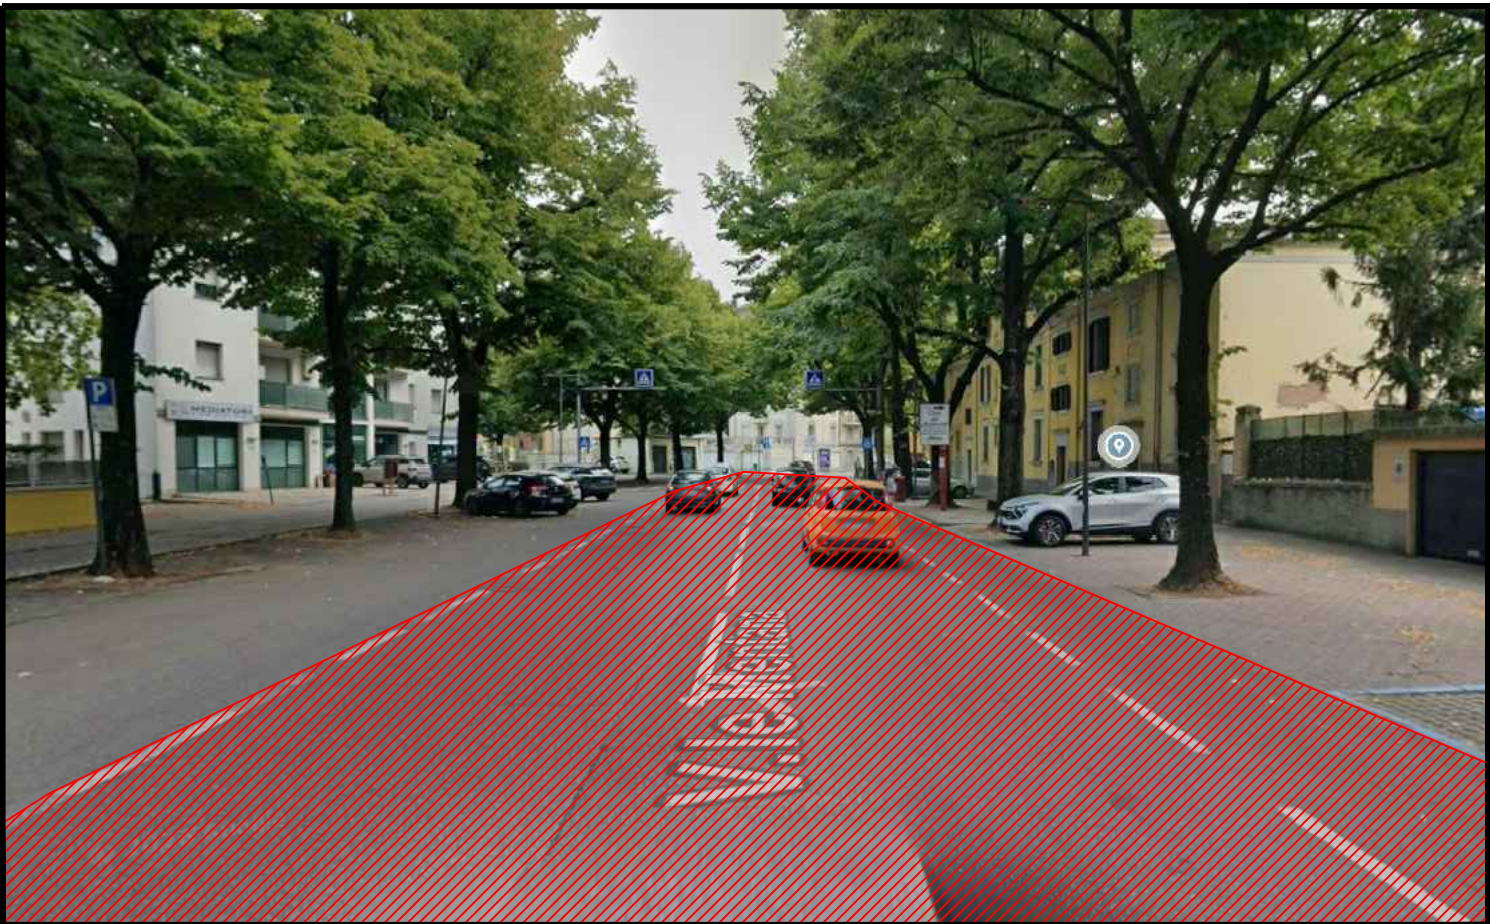

Porzione di carreggiata oggetto di intervento

PARMA
INFRASTRUTTURE S.p.A.

Comune di Parma

responsabile unico del procedimento
Ing. Matteo Mochi
Parma Infrastrutture S.p.A.

progettista
Ing. Valerio Filiberti
Parma Infrastrutture S.p.A.

collaboratori al progetto
Geom. Gianluca Giovati
Ing. Guido Casoli
Geom. Edoardo Schiappa
Parma Infrastrutture S.p.A.

coord. della sicurezza in fase di progettazione
Geom. Federico Comelli
con studio in via Zappati 4, Sala Baganza (PR)

coord. della sicurezza in fase esecutiva
Geom. Federico Comelli
con studio in via Zappati 4, Sala Baganza (PR)

direzione lavori
Ing. Valerio Filiberti
Parma Infrastrutture S.p.A.

PROGETTO ESECUTIVO
Piano d'Azione Acustica - Realizzazione di
asfalti a bassa rumorosità sulle strade
cittadine: viale Mentana
CUP I97H25002410004

titolo elaborato:

Planimetrie di lavoro

TAVOLA:

serie	numero
T	1.0
formato	
scala	
file:	

E' vietata la riproduzione e diffusione in qualsiasi forma. Tutti i diritti sono riservati nei termini di legge al Comune di Parma.