
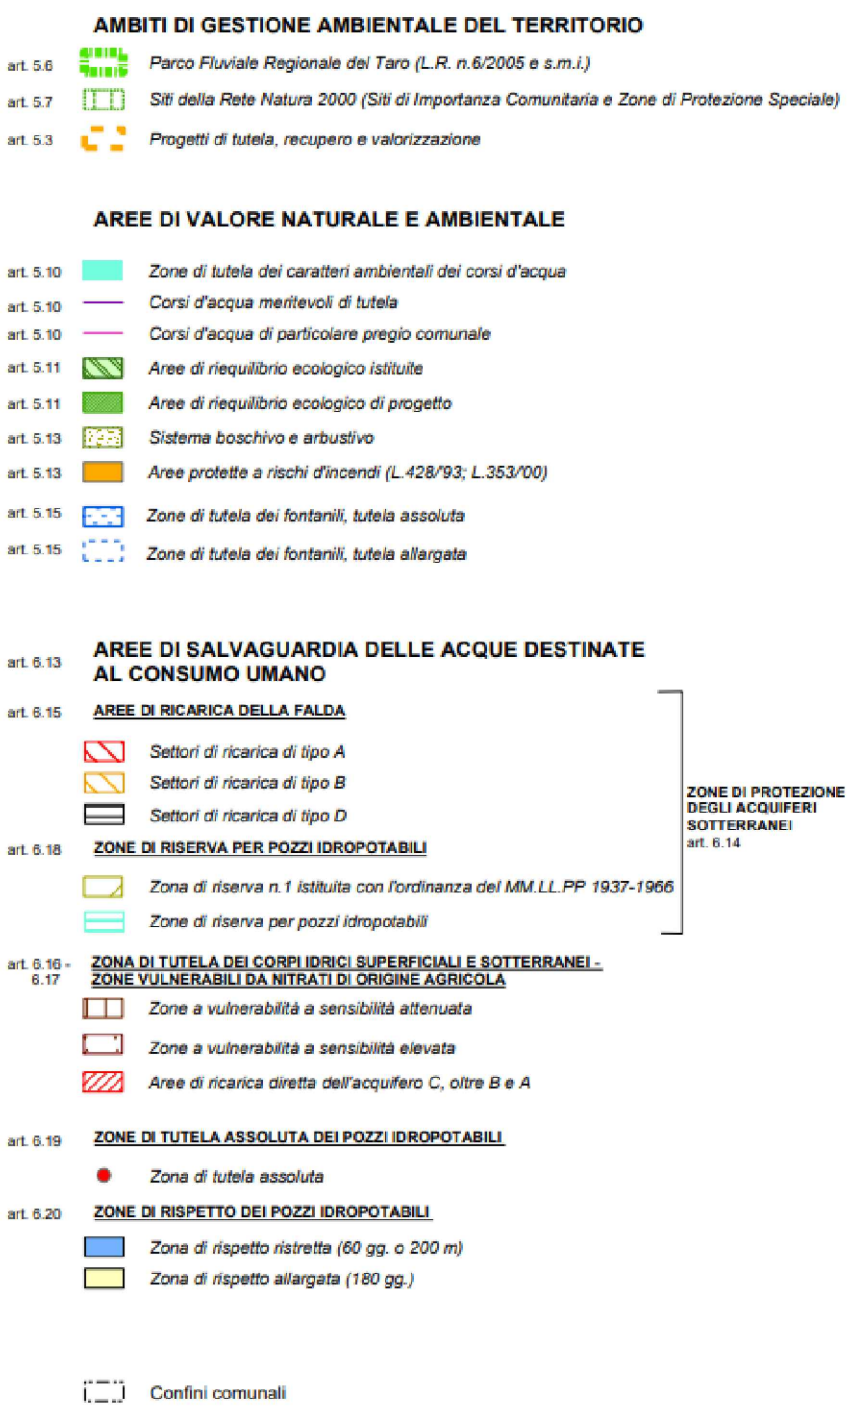
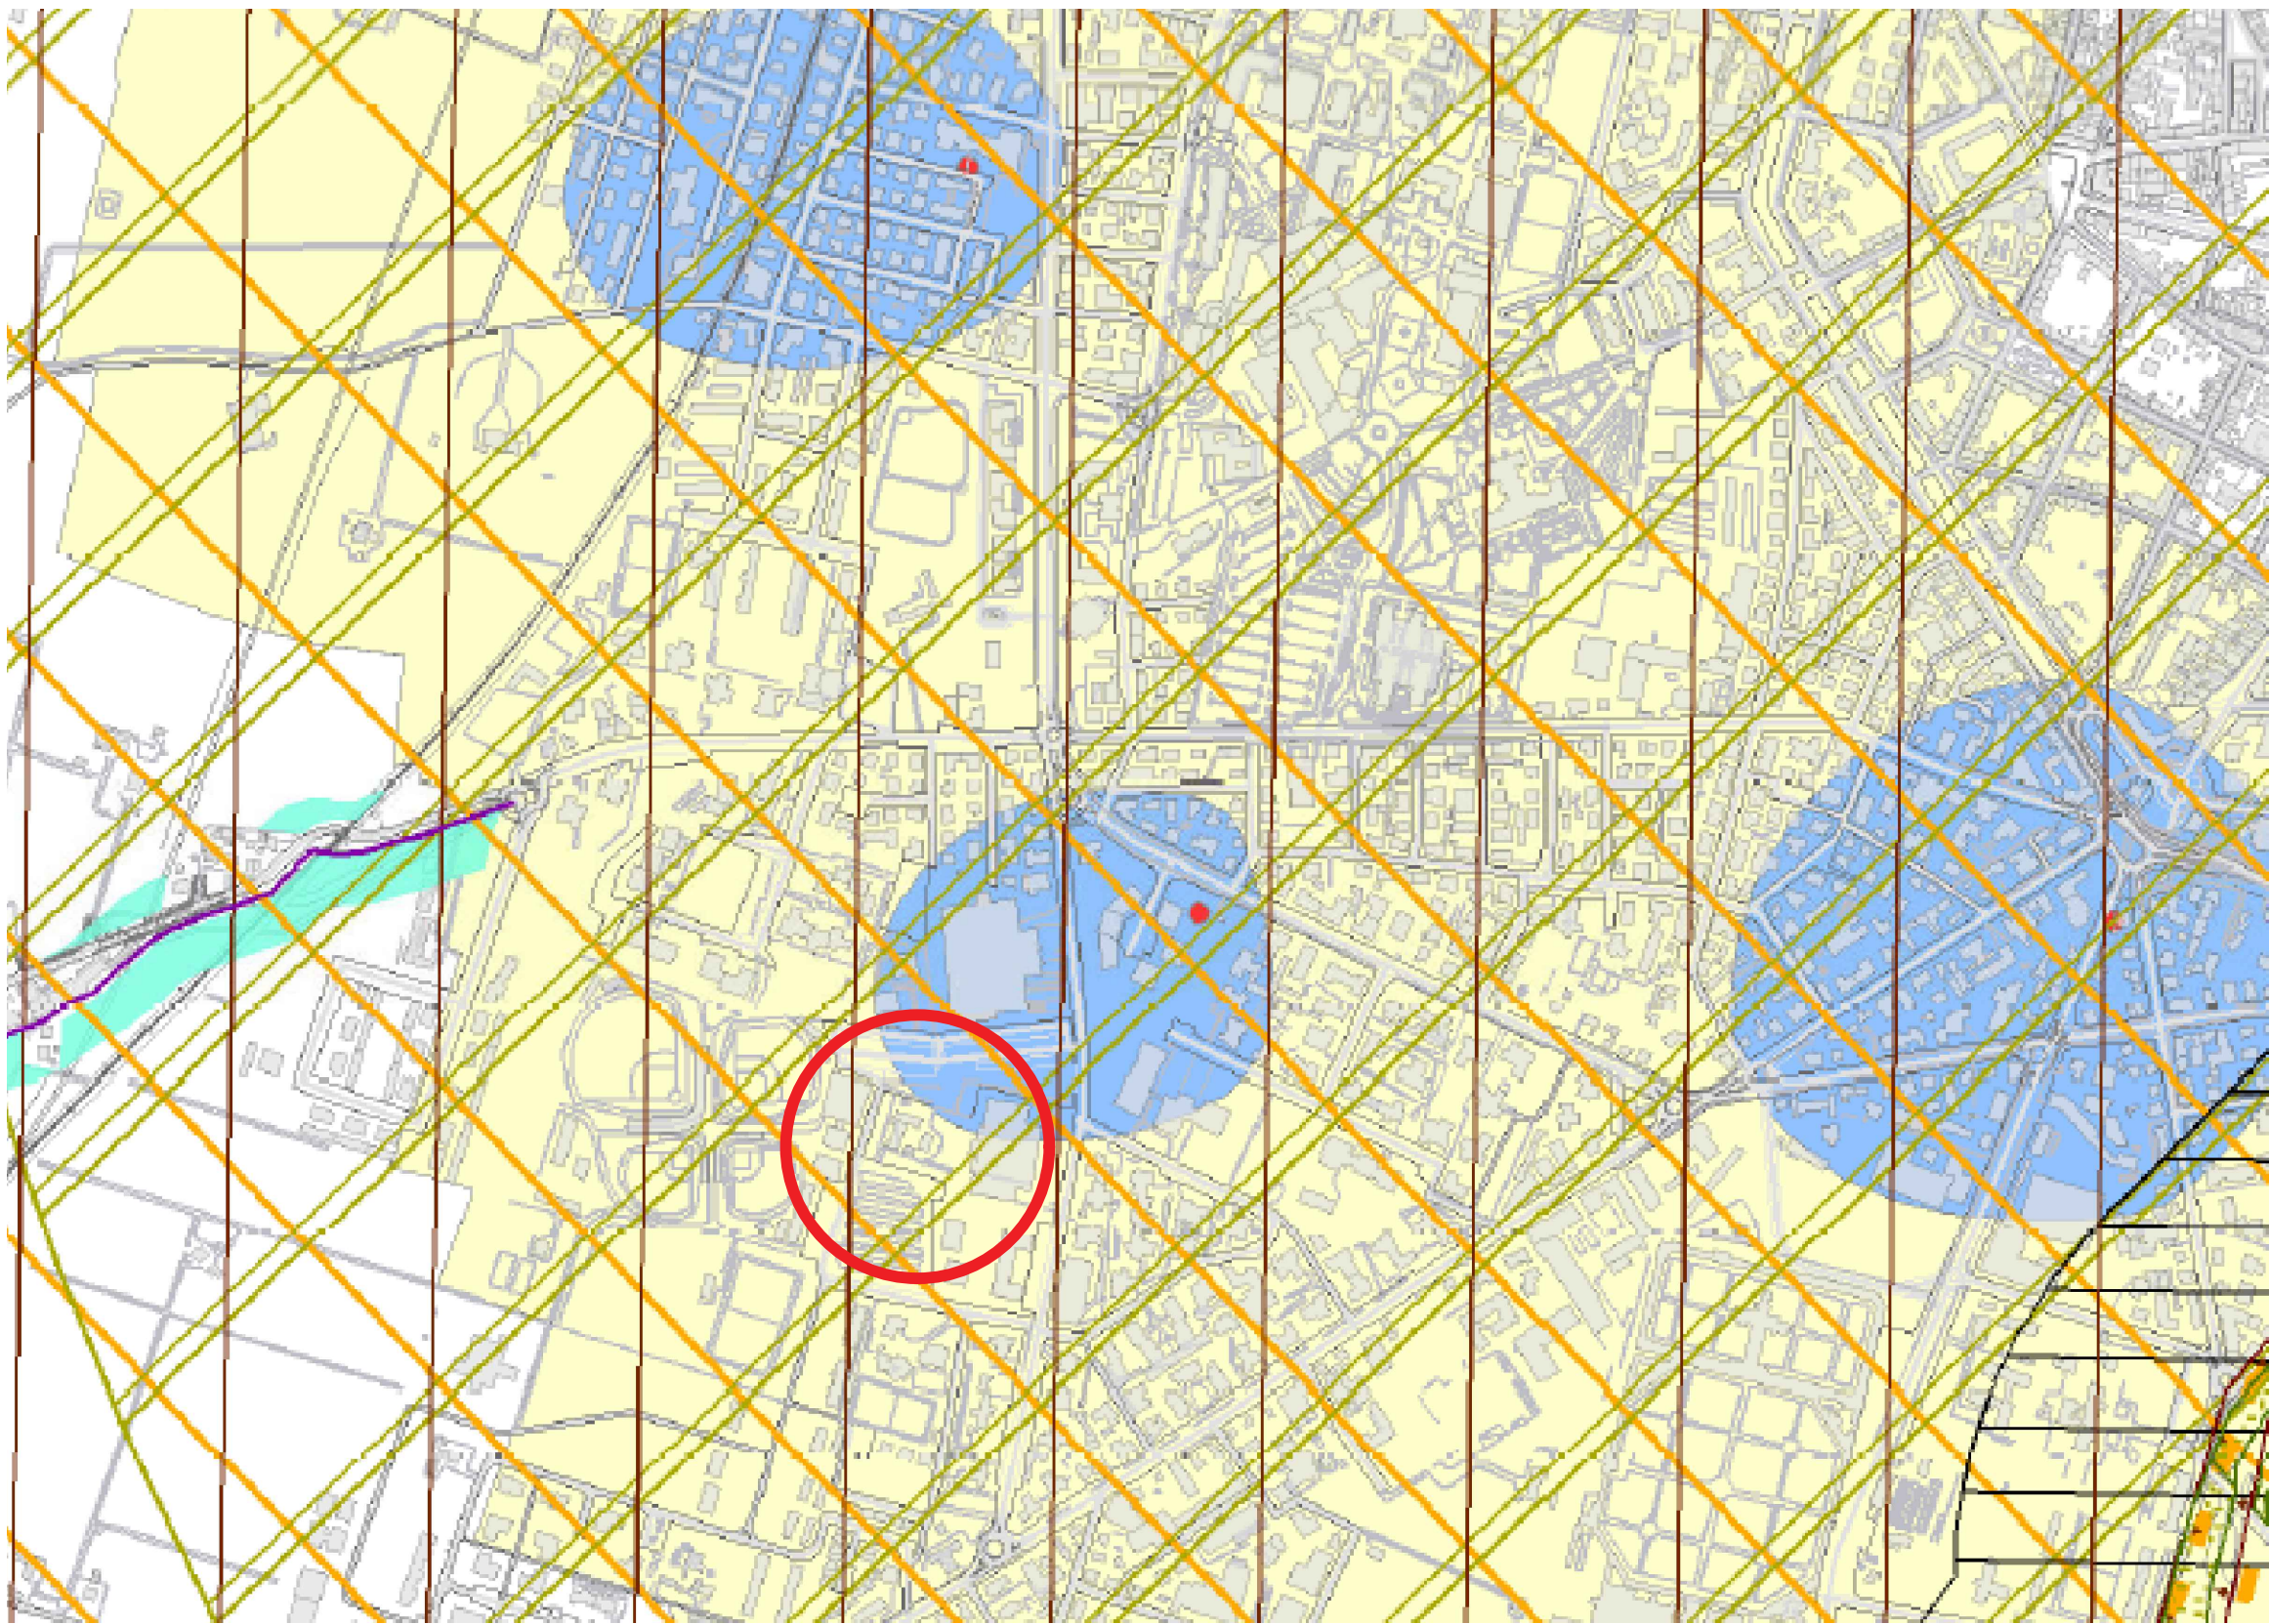


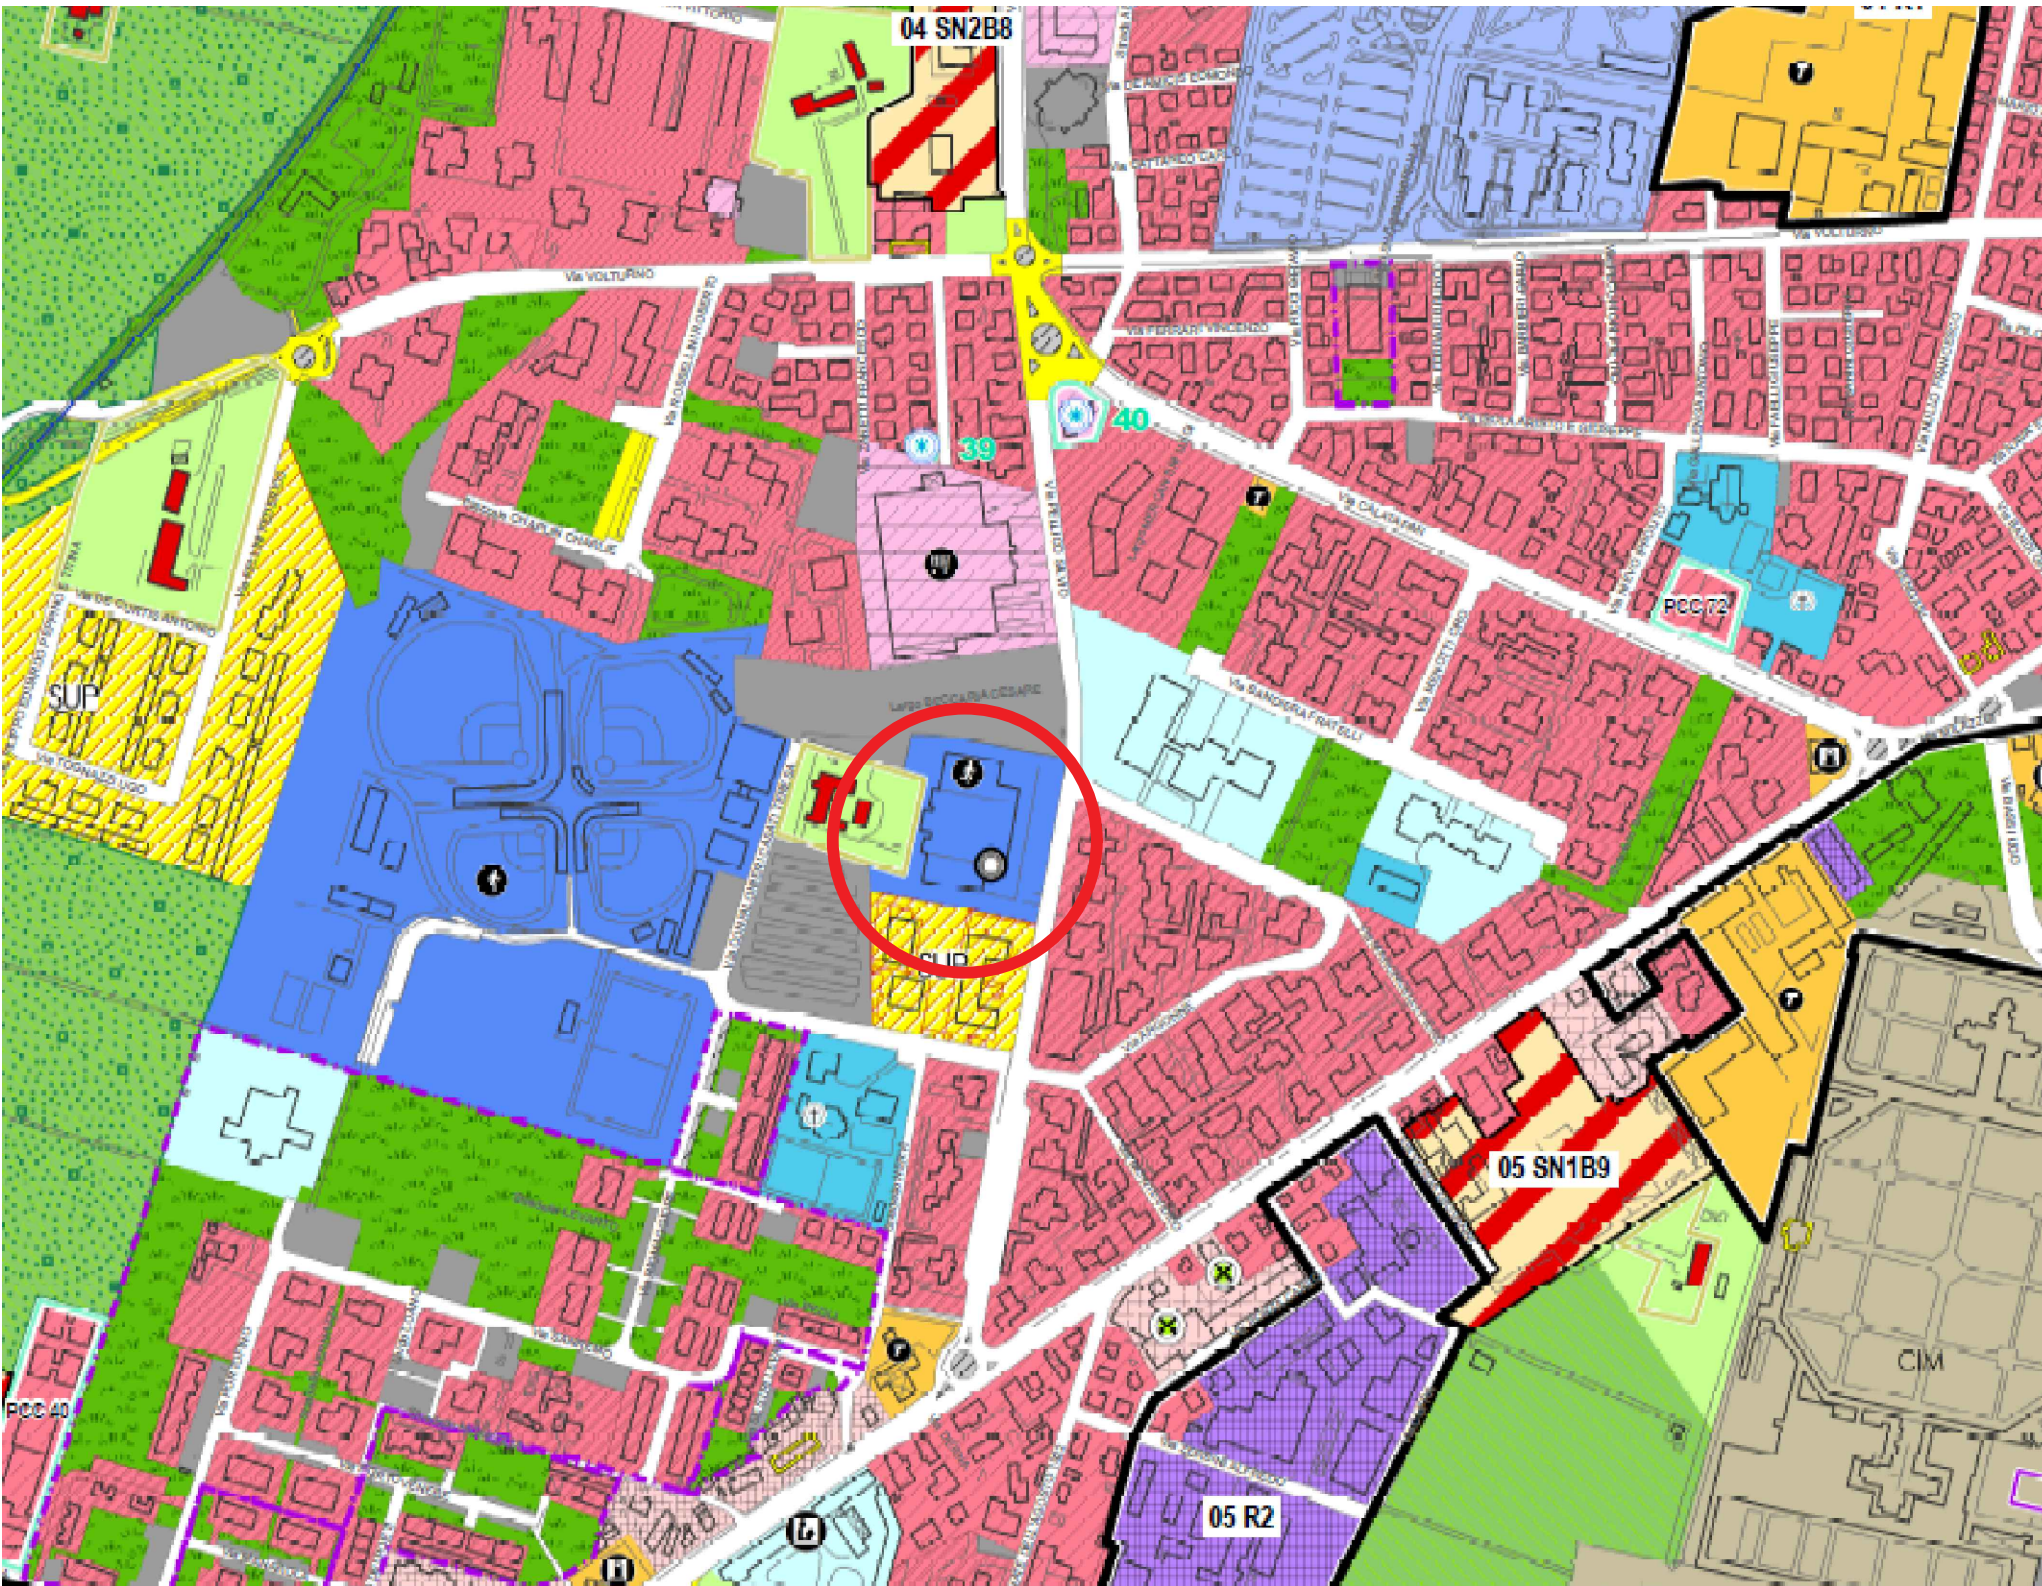

responsabile unico del progetto
ing. SARA MALORI
Parma Infrastrutture S.p.A.

progettista
arch. ANDREA DINI
Parma Infrastrutture S.p.A.

coordinamento della sicurezza in progettazione
arch. ANDREA DINI
Parma Infrastrutture S.p.A.

Adeguamento normativo palestre 2026 Interventi antincendio Palasport

(CUP D98E26000190005)

PROGETTO ESECUTIVO

titolo elaborato:
Inquadramento territoriale

TAVOLA:	
serie	numero
A	00
formato	
scala	1:200
file:	