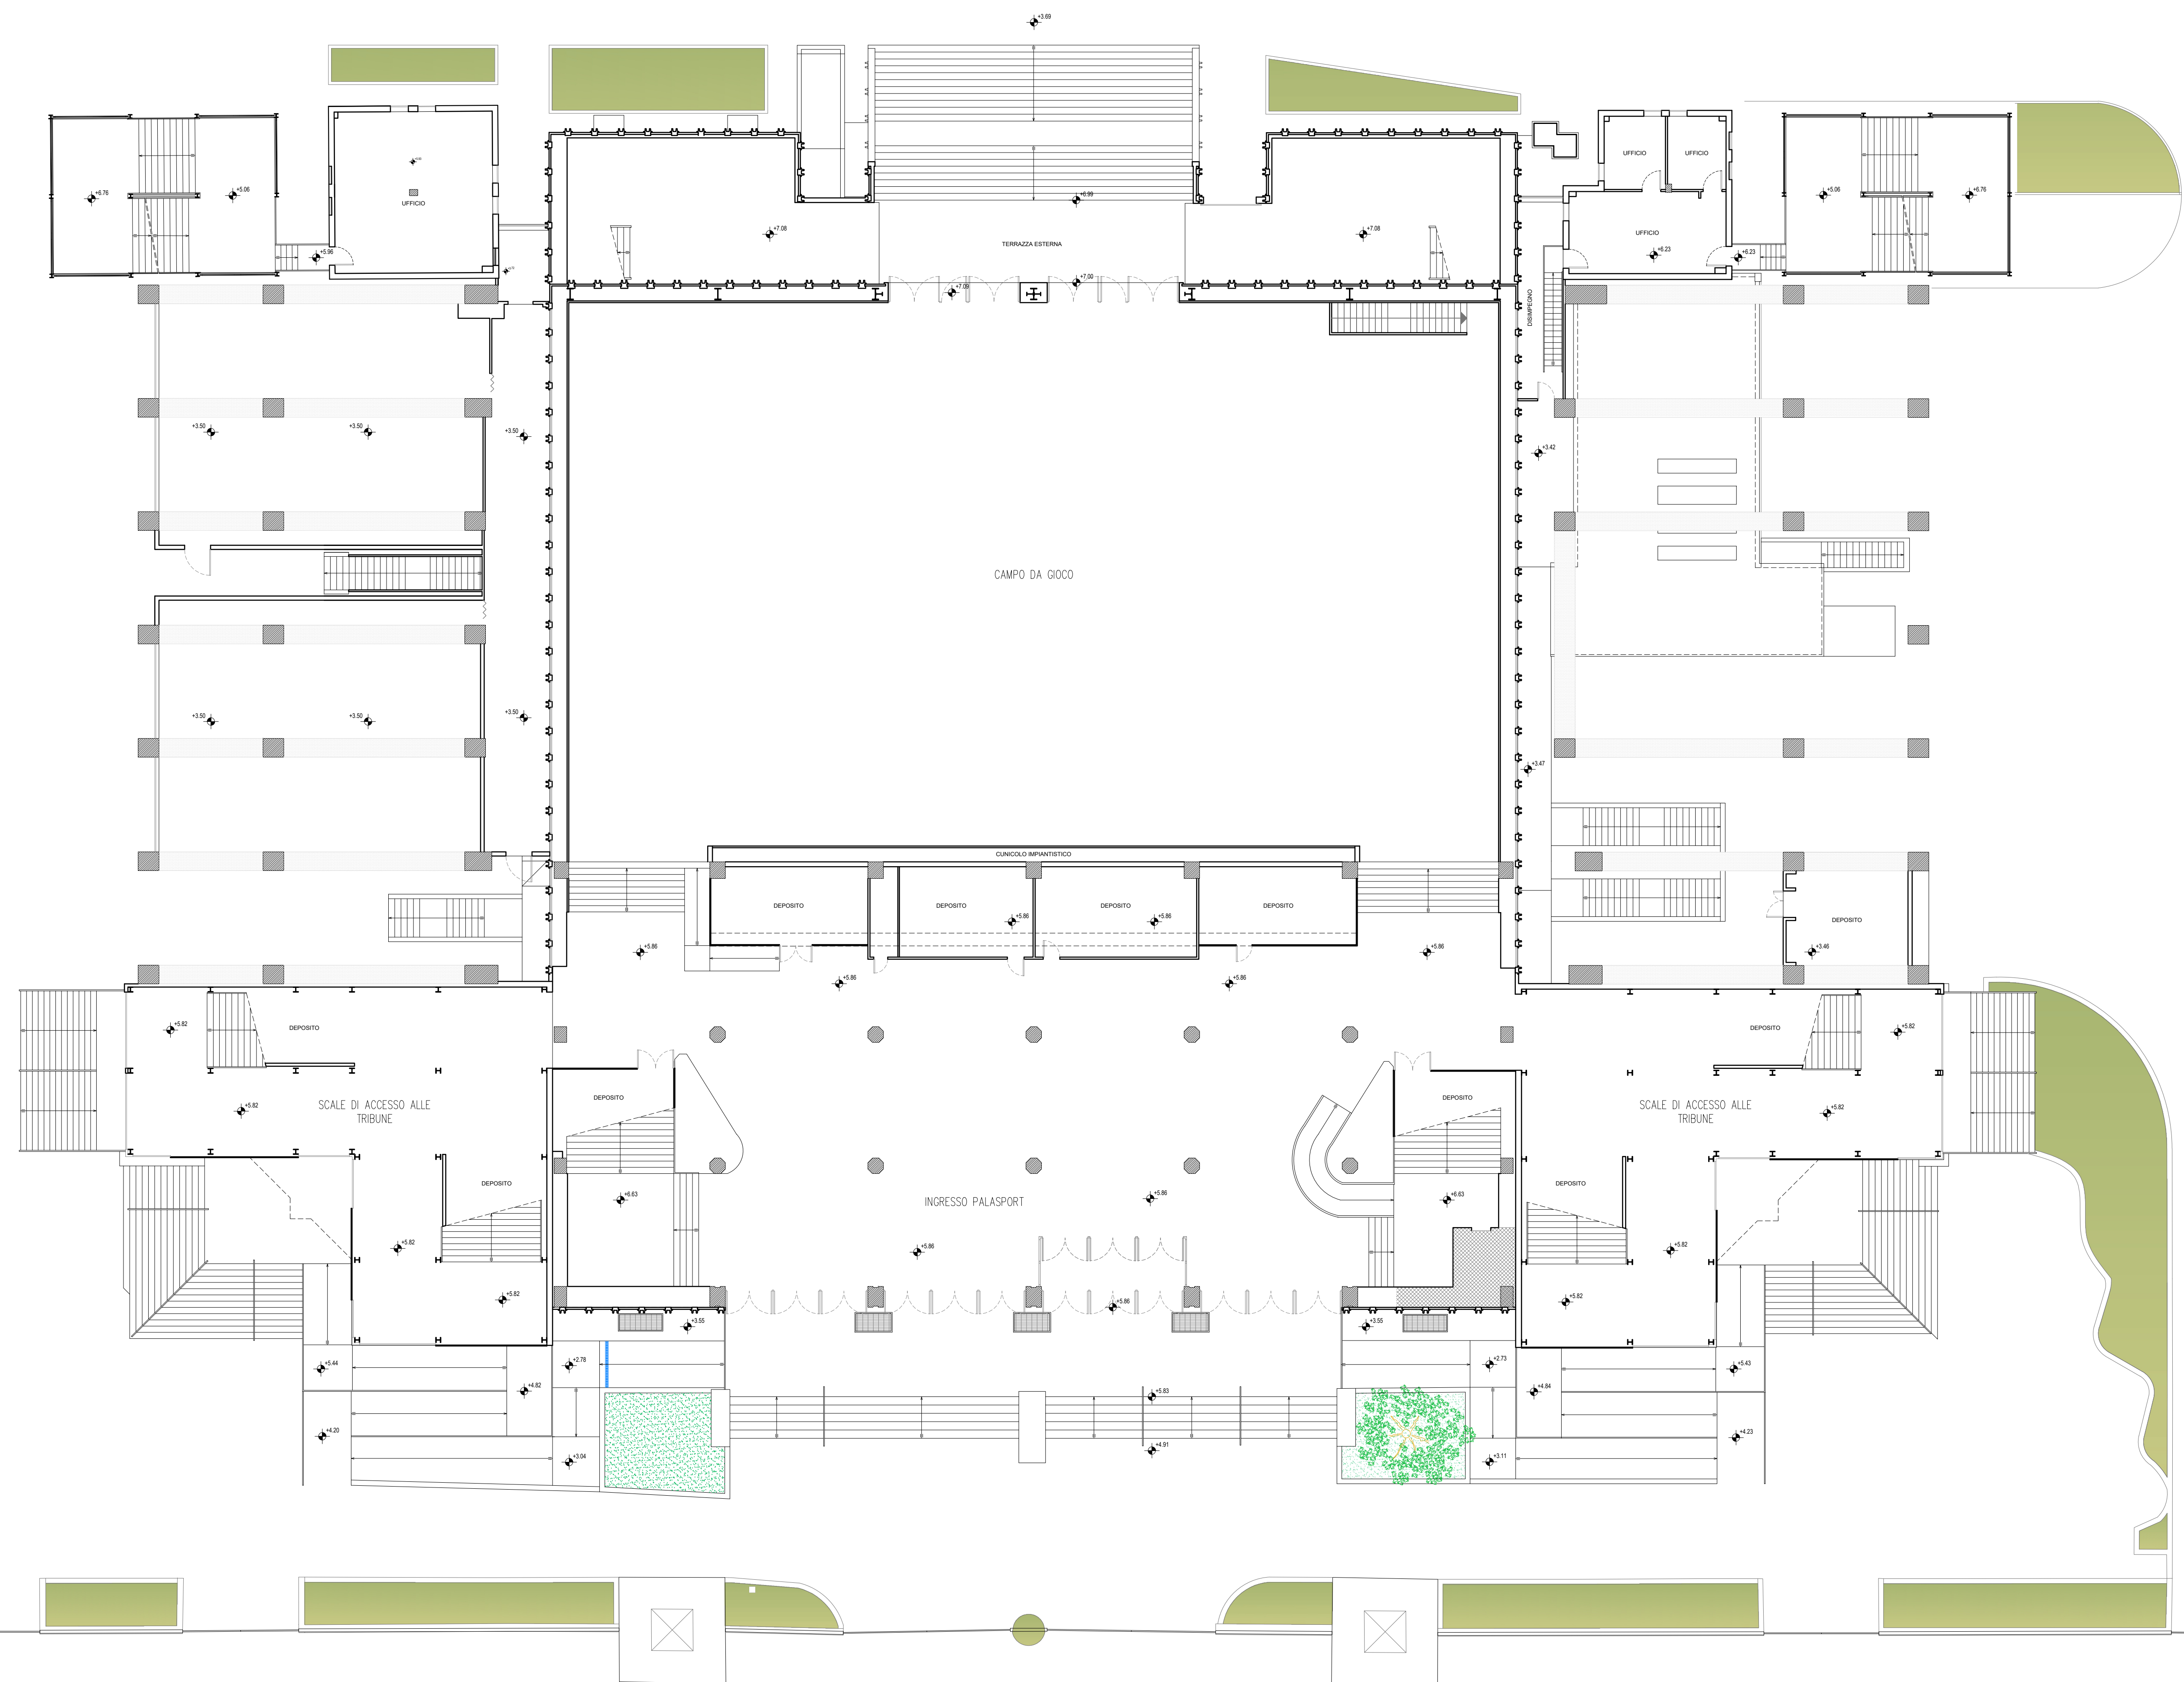
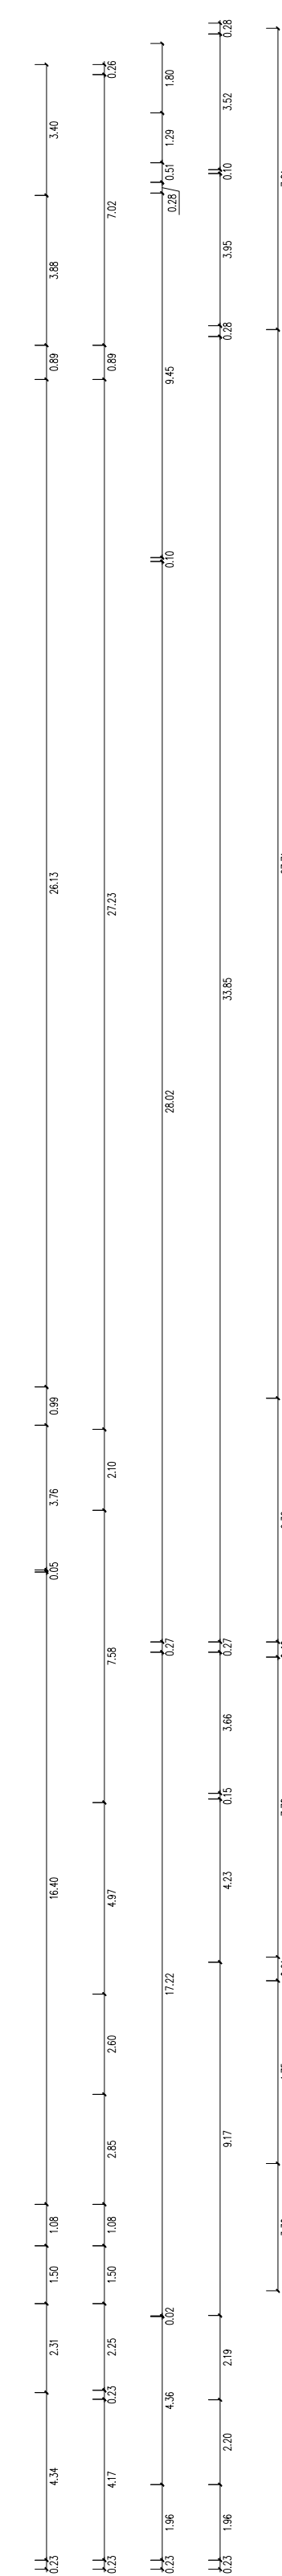
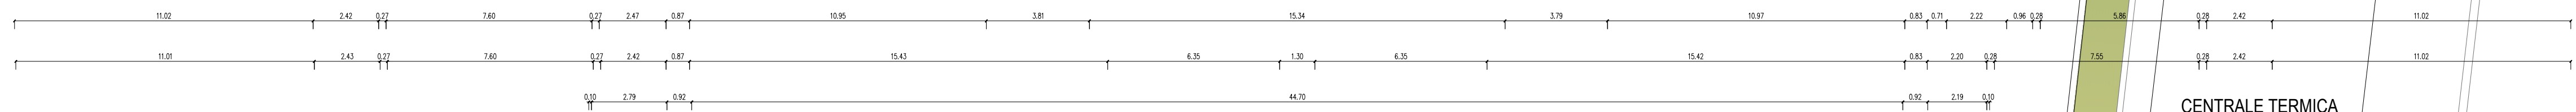
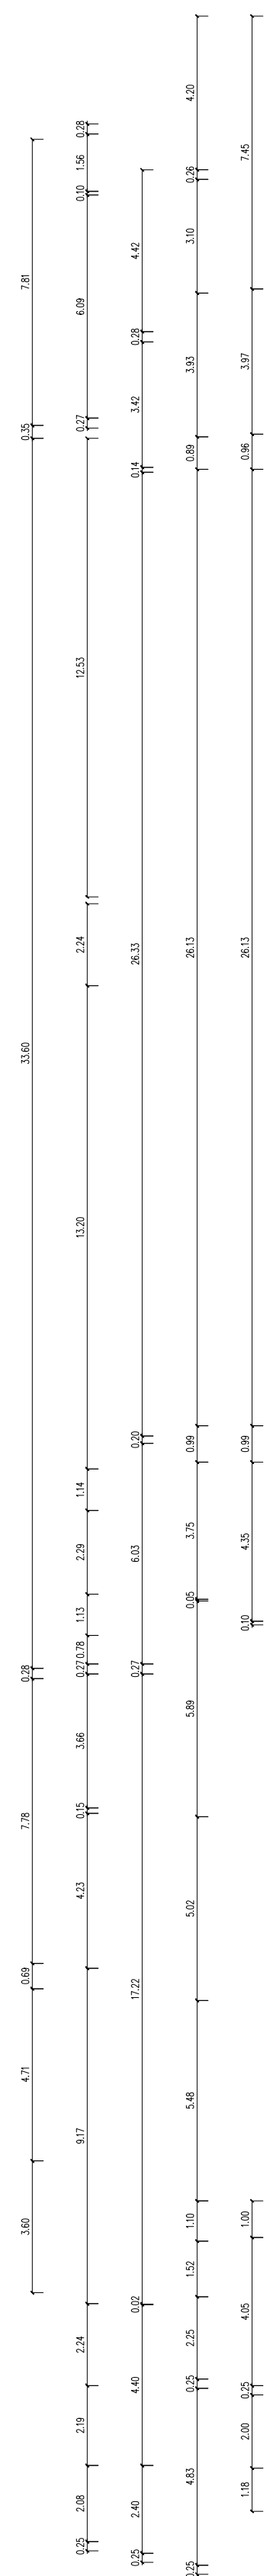


CENTRALE TERMICA

CAMPO DA GIOCO

INGRESSO PALASPORT

SCALE DI ACCESSO ALLE TRIBUNE

SCALE DI ACCESSO ALLE TRIBUNE

locali	-1	interrato	01 / 02 / 03 /	a / b / c / ...
	0	terra / accesso da esterno	...	
	R	rialzato / ingresso principale		
	1	primo	numero	sottolocali
	2	secondo	progressivo	
scale principali	3	terzo		
	0	terra / accesso da esterno	NE	Nord - Est
	R	rialzato / ingresso principale	NO	Nord - Ovest
	1	primo	SE	Sud - Est
	2	secondo	SO	Sud - Ovest
gradinate	3	terzo		
	N	Nord	1 / 2 / ...	settori sedute
	E	Est	SC	scale
	S	Sud	.1 / .2 / ...	progressivi



COMUNE DI PARMA
SETTORE OPERE PUBBLICHE

responsabile unico del progetto
ing. SARA MALORI
Parma Infrastrutture S.p.A.

progettista
arch. ANDREA DINI
Parma Infrastrutture S.p.A.

coordinamento della sicurezza in progettazione
arch. ANDREA DINI
Parma Infrastrutture S.p.A.

Adeguamento normativo palestre 2026 Interventi antincendio Palasport

(CUP D98E26000190005)

PROGETTO ESECUTIVO

titolo elaborato:		TAVOLA:	
Stato di fatto		serie	numero
Piano rialzato / ingresso		A	03
		formato	
		scala	1:200
		file:	

E' vietata la riproduzione e diffusione in qualsiasi forma. Tutti i diritti sono riservati nei termini di legge al Comune di Parma