

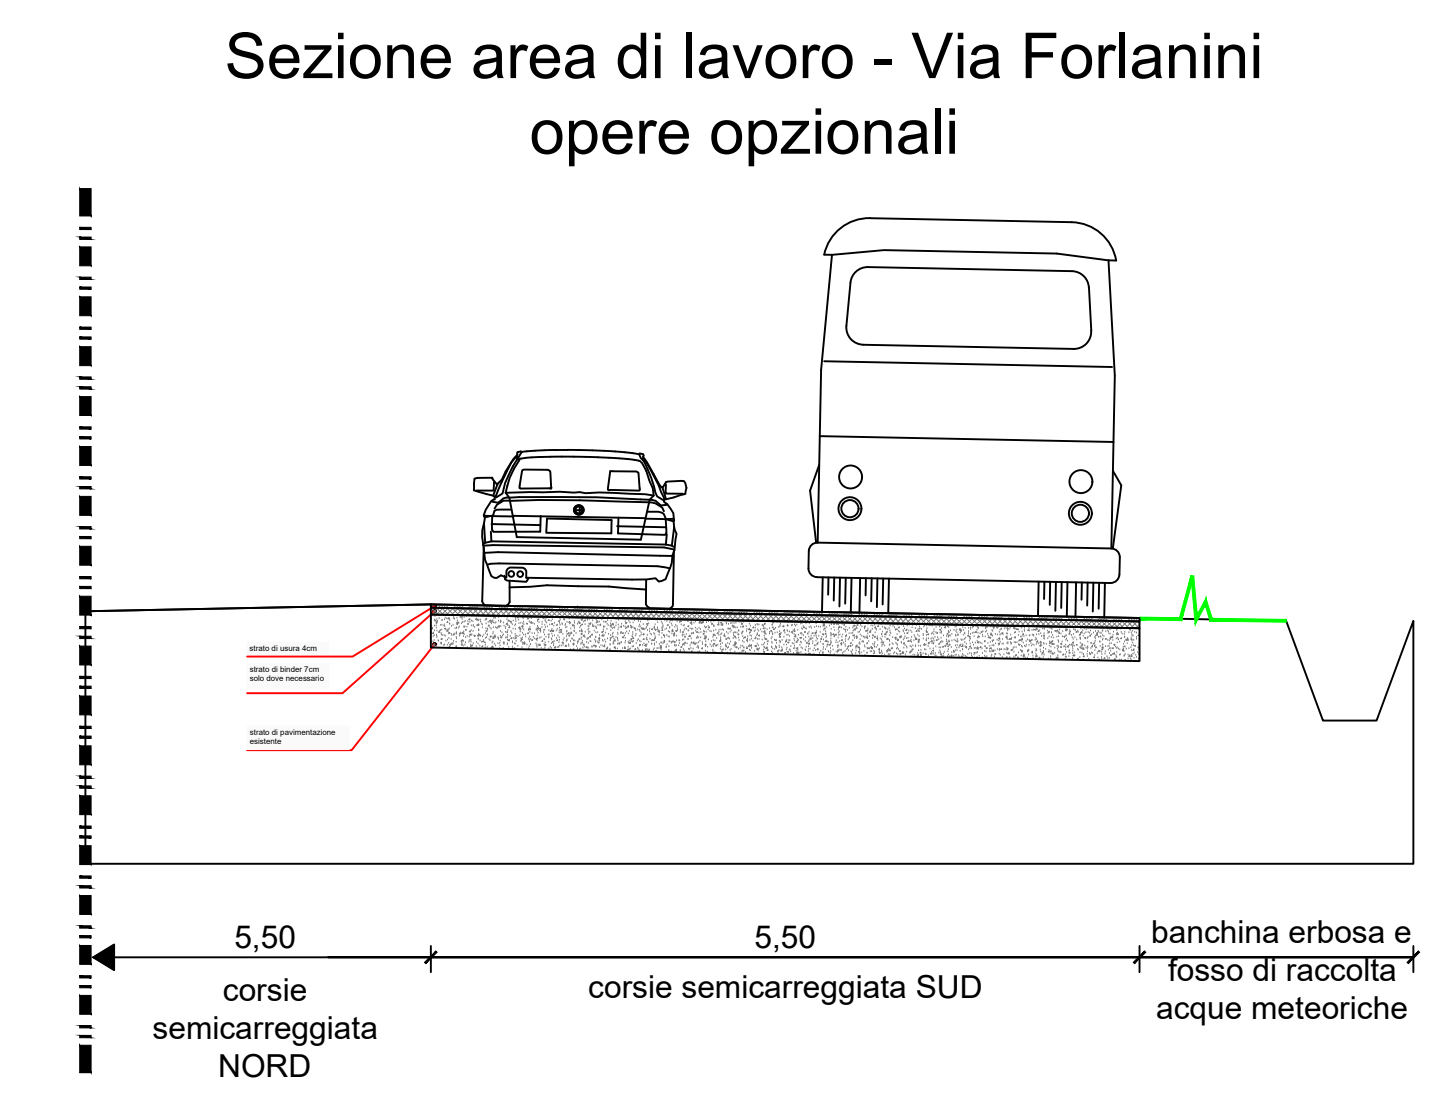
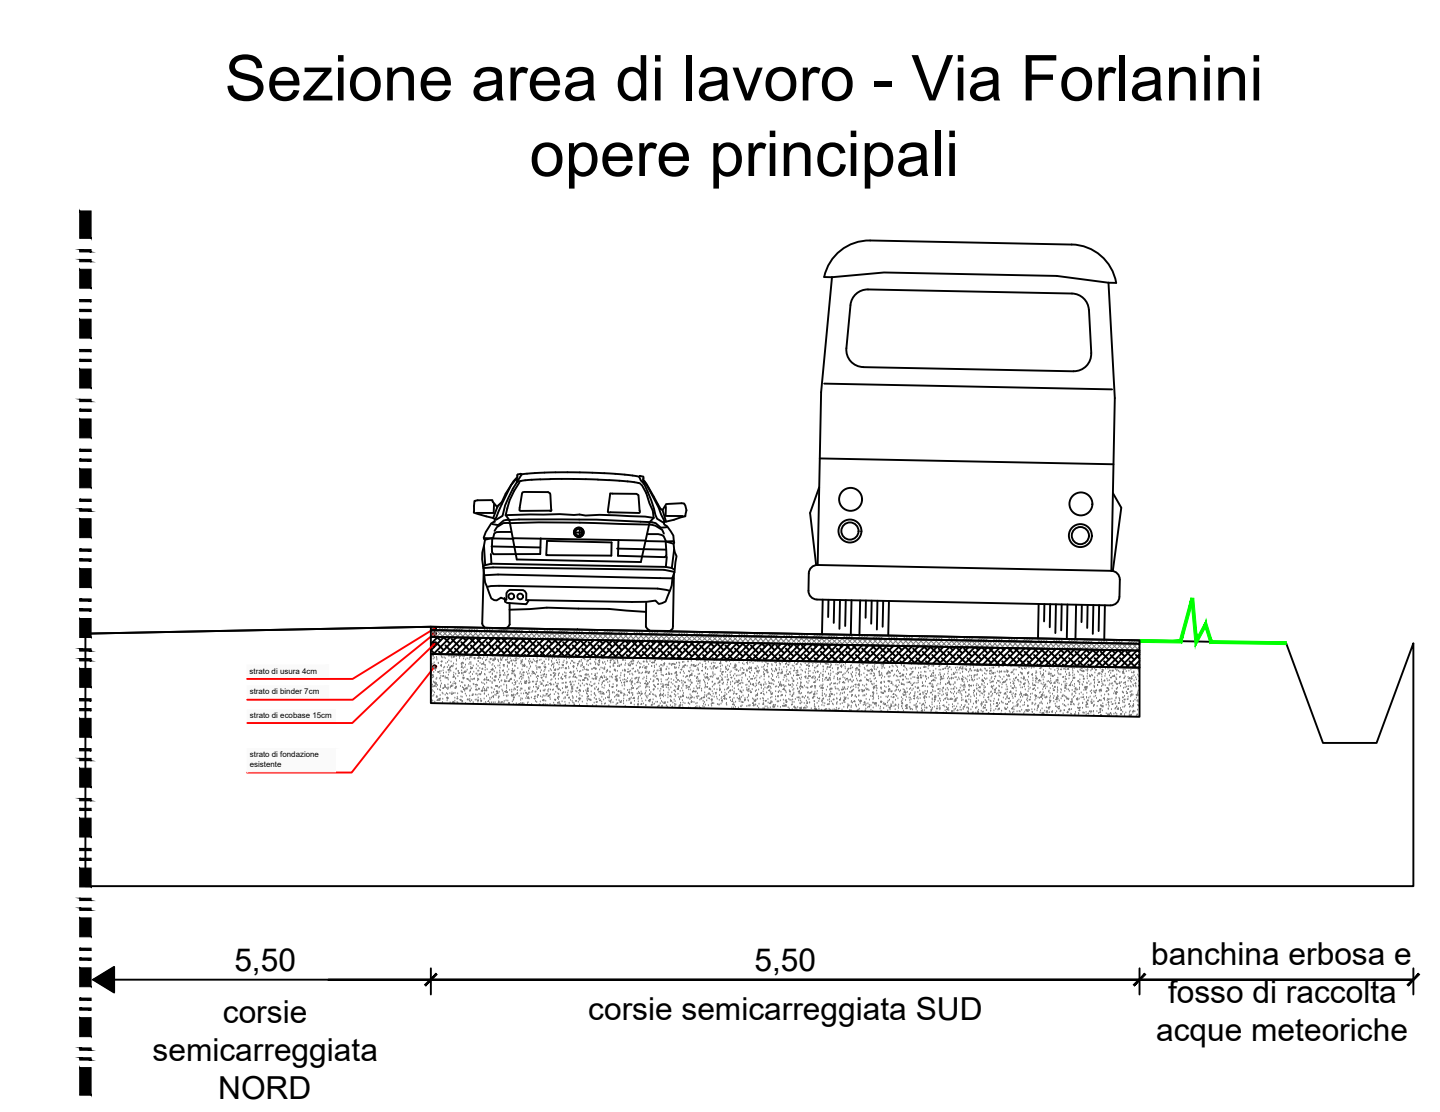


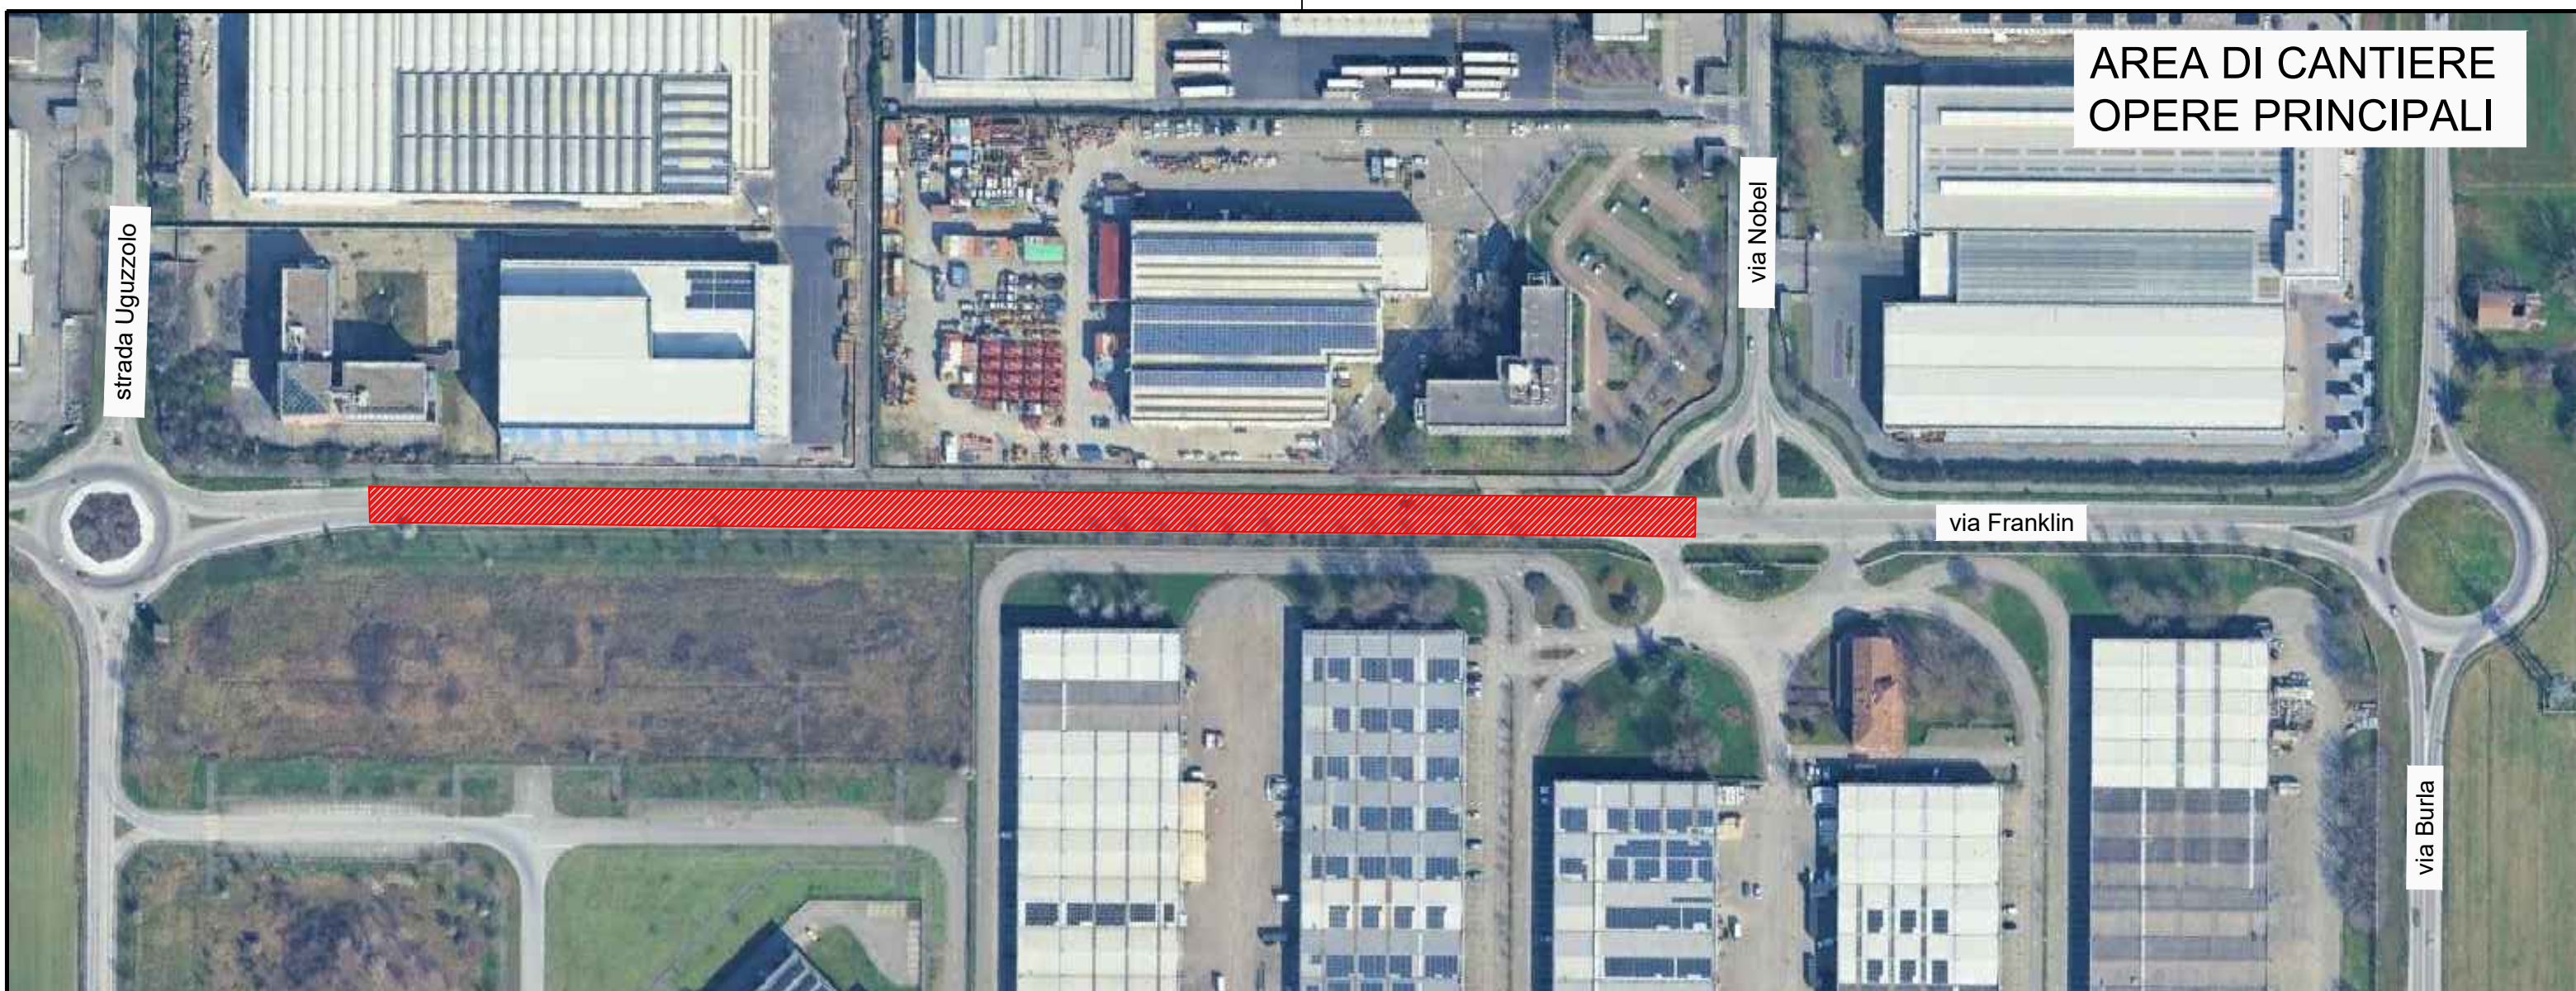

	responsabile unico del progetto Ing. Matteo Mochi Parma Infrastrutture S.p.A.
	progettista Ing. Valerio Filiberti Parma Infrastrutture S.p.A.
	collaboratori al progetto Geom. Gianluca Giovati Ing. Guido Casoli Geom. Edoardo Schiappa Parma Infrastrutture S.p.A.
	coord. della sicurezza in fase di progettazione Geom. Federico Comelli con studio in via Zappati 4, Sala Baganza (PR)
	coord. della sicurezza in fase esecutiva Geom. Federico Comelli con studio in via Zappati 4, Sala Baganza (PR)
	direzione lavori Ing. Valerio Filiberti Parma Infrastrutture S.p.A.

PROGETTO ESECUTIVO
Manutenzione stradale straordinaria:
fondazione e pavimentazioni
strada Forlanini e strade
limitrofe - Lotto 3
CUP I97H22002920004 - CUI L00162210348202600012

titolo elaborato:	TAVOLA: serie numero T 1.0 formato scala file:
Pianta, sezioni e fasi lavorative	
E' vietata la riproduzione e diffusione in qualsiasi forma. Tutti i diritti sono riservati nei termini di legge al Comune di Parma	

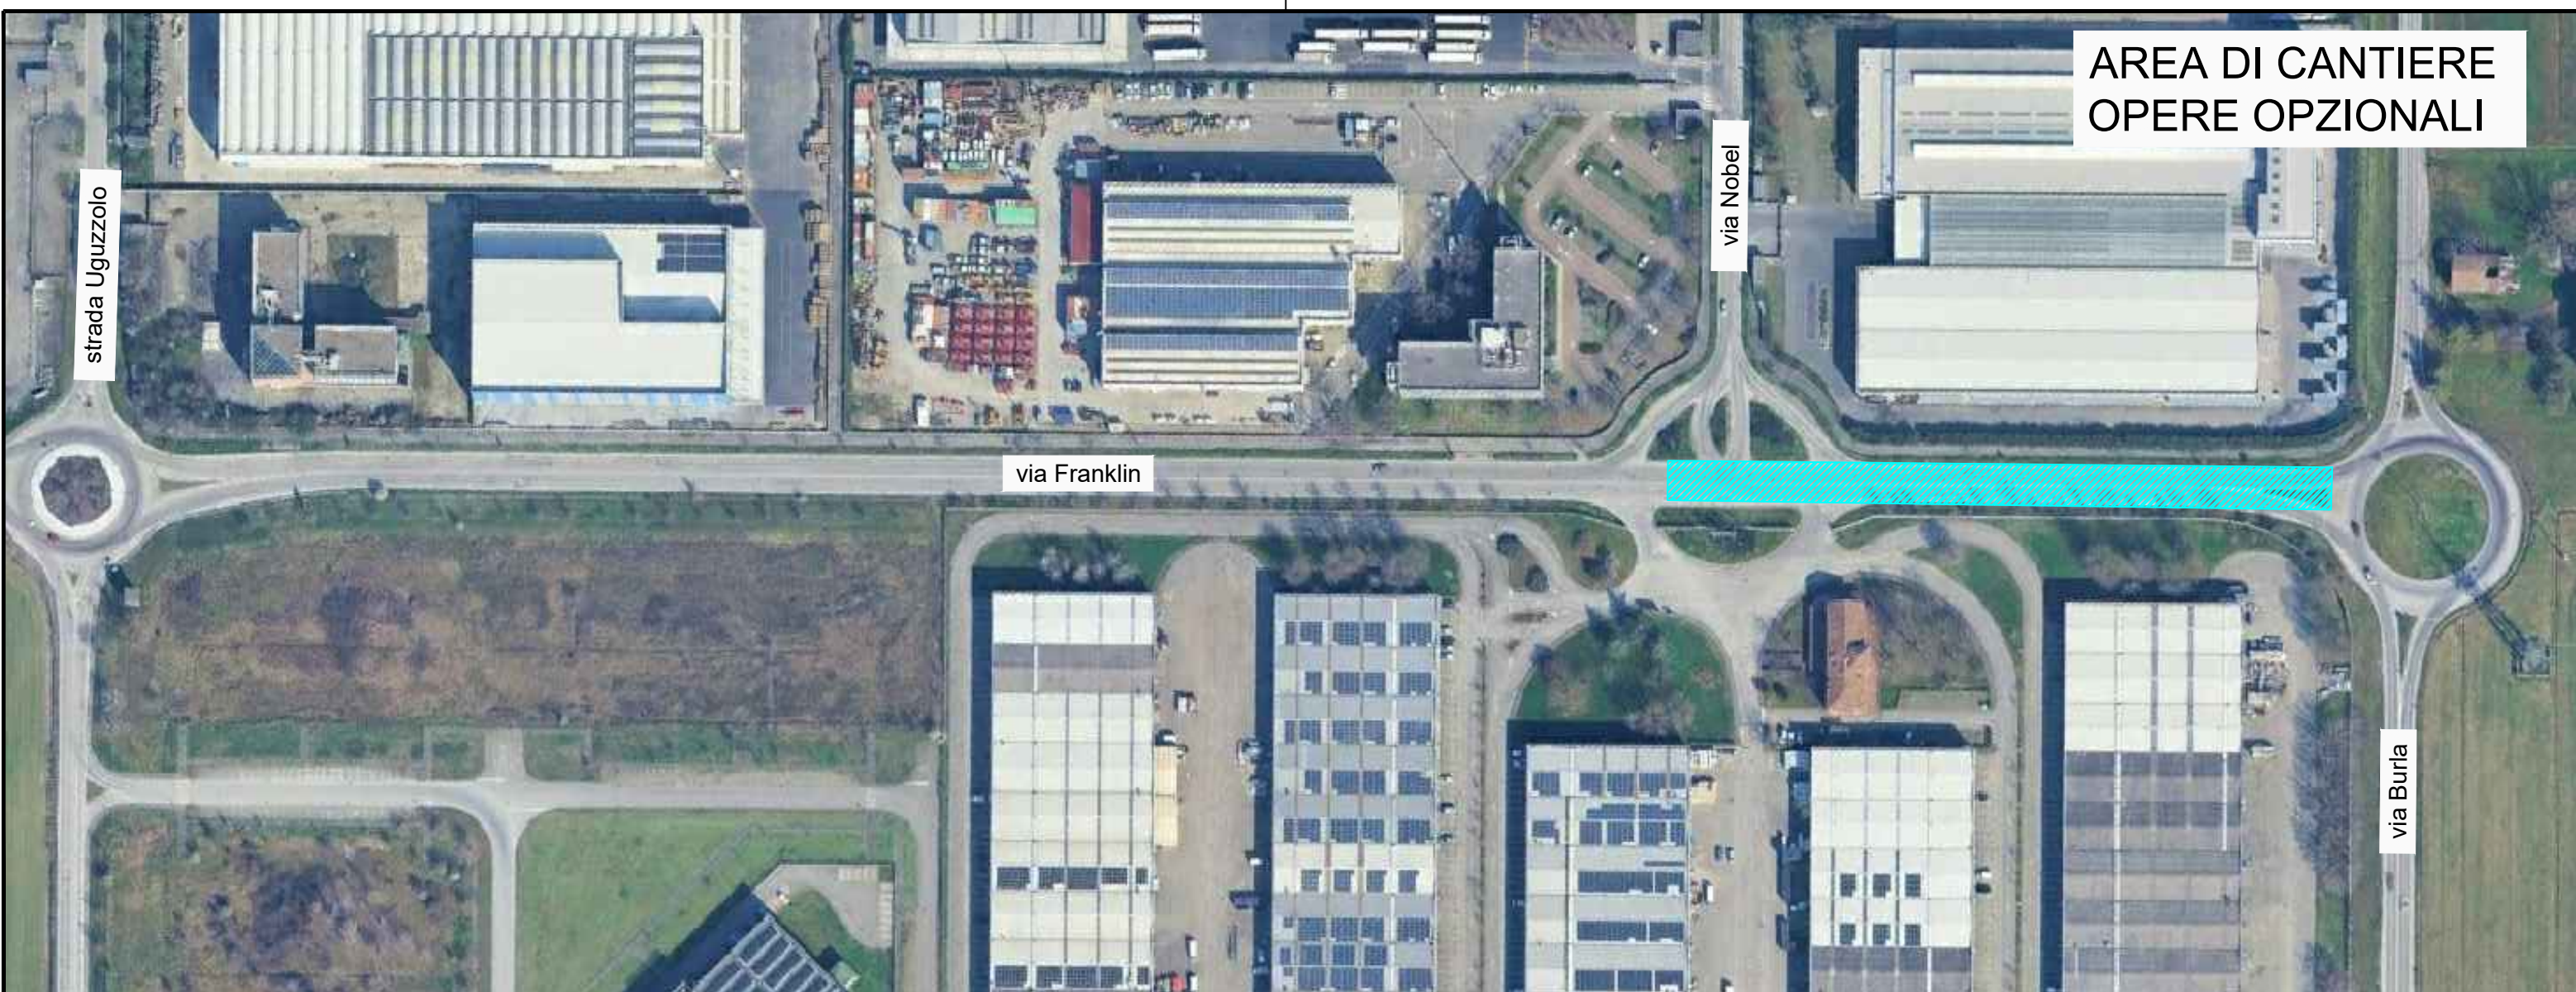

MEZZI IDONEI PER LA RULLATURA DELL'ECOBASE A FREDDO:

1. Rullo ferro-ferro da 16ton
2. Rullo ferro-gomma da 19ton
3. Rullo gomma-gomma da 22ton

Aspetto dell'ecobase a freddo in base al livello di asciugatura:

Foto A: materiale appena posato
Foto B: materiale umido
Foto C: materiale asciutto

