




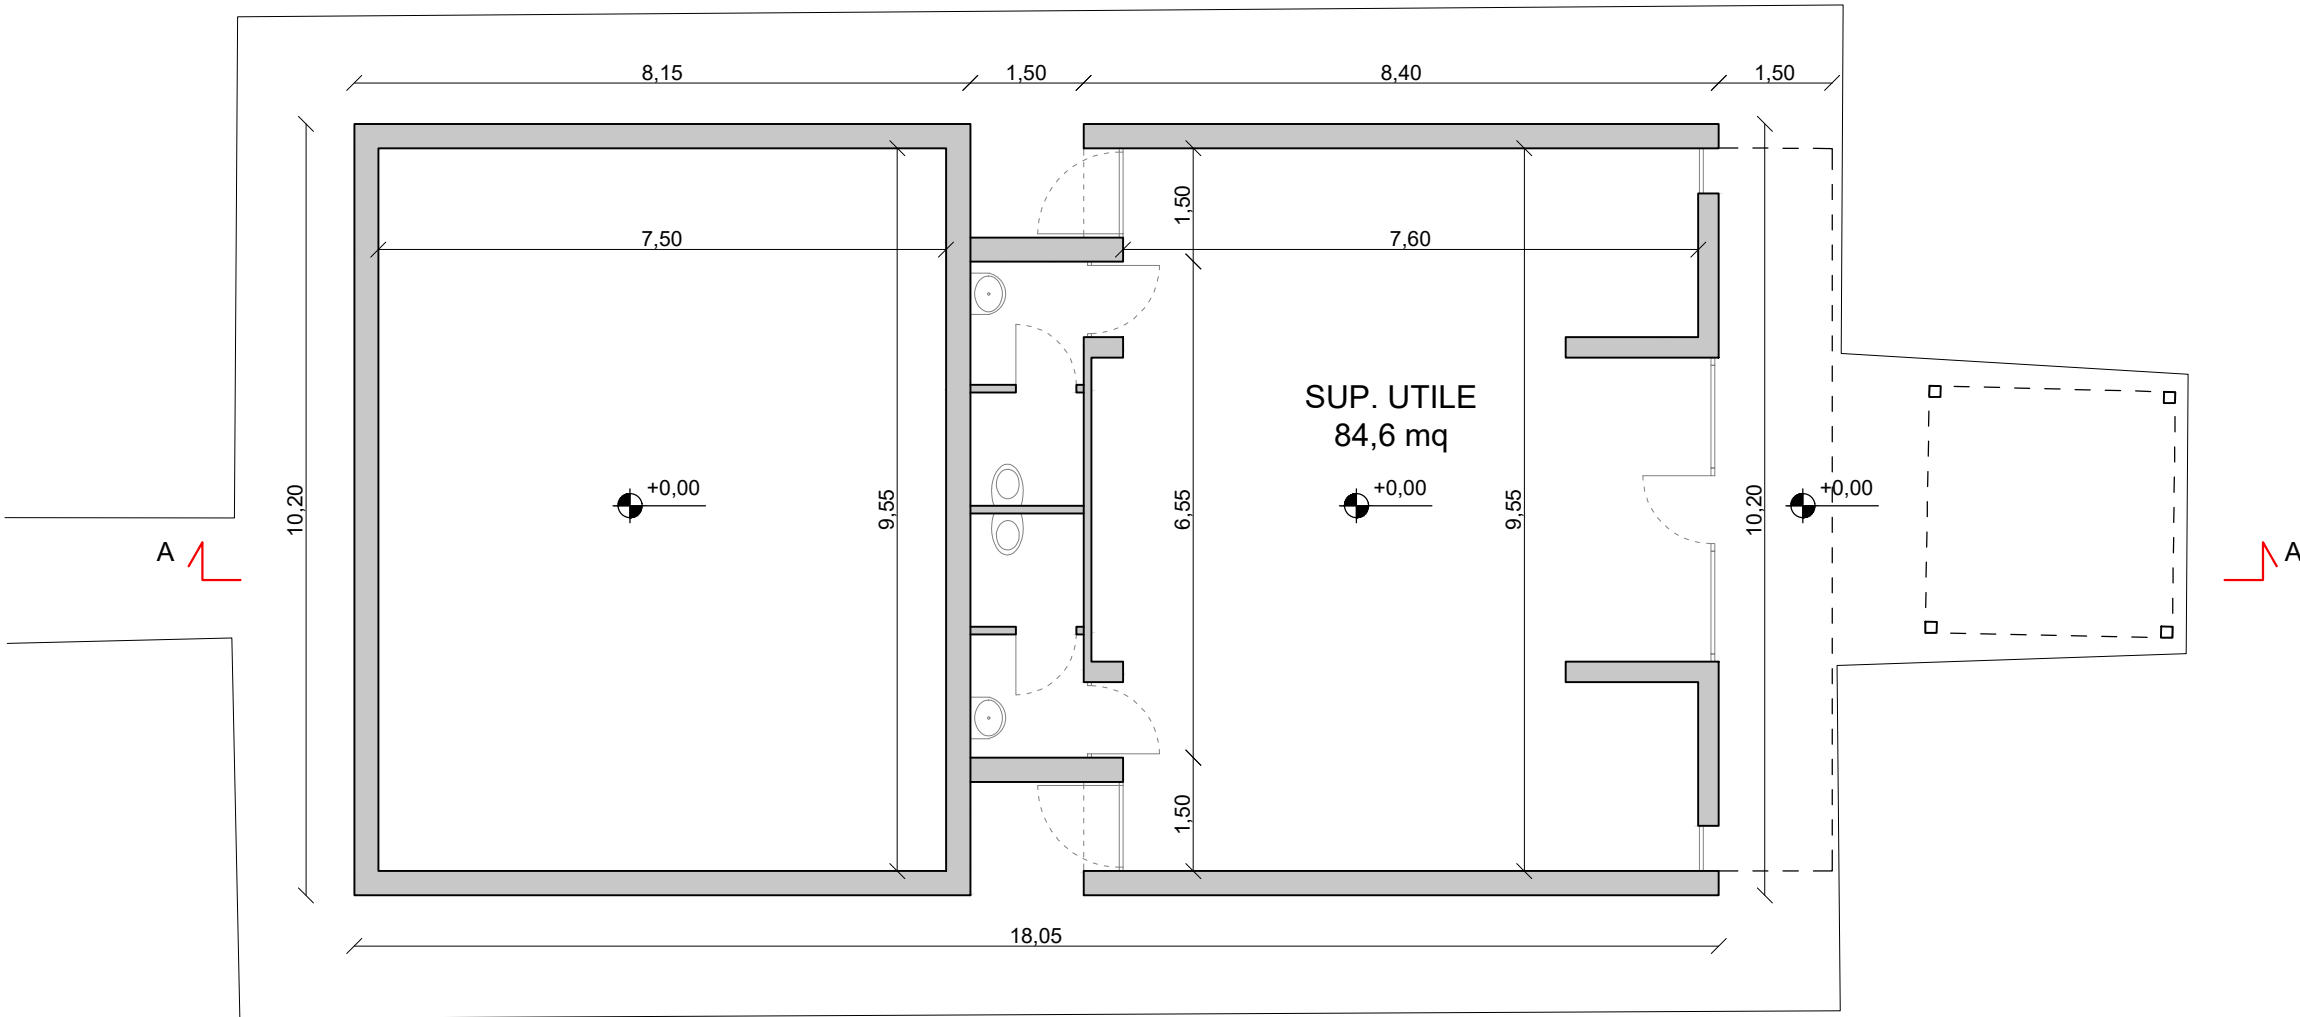

PIANTA PIANO TERRA - 1:200

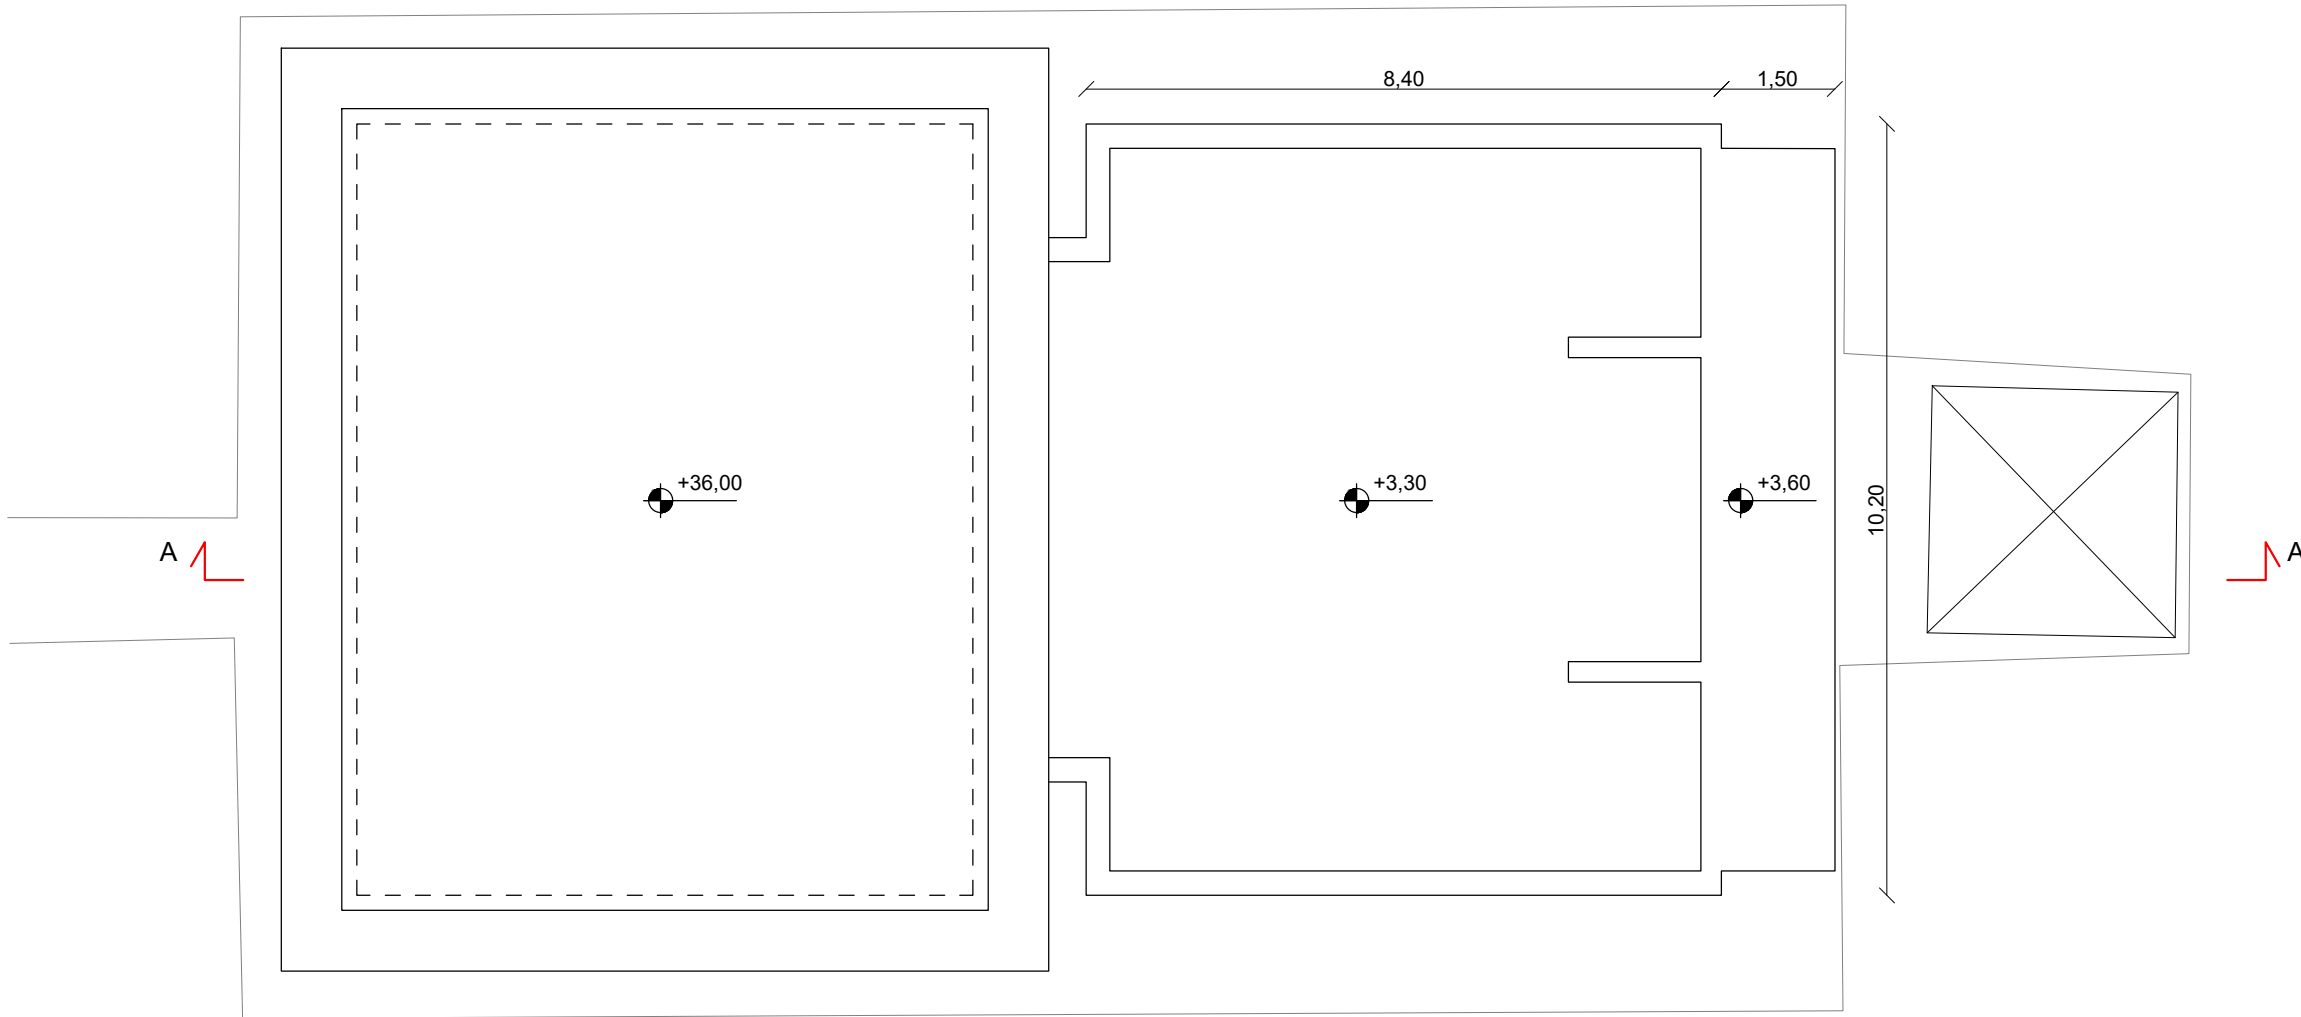

PIANTA DELLE COPERTURE - 1:200

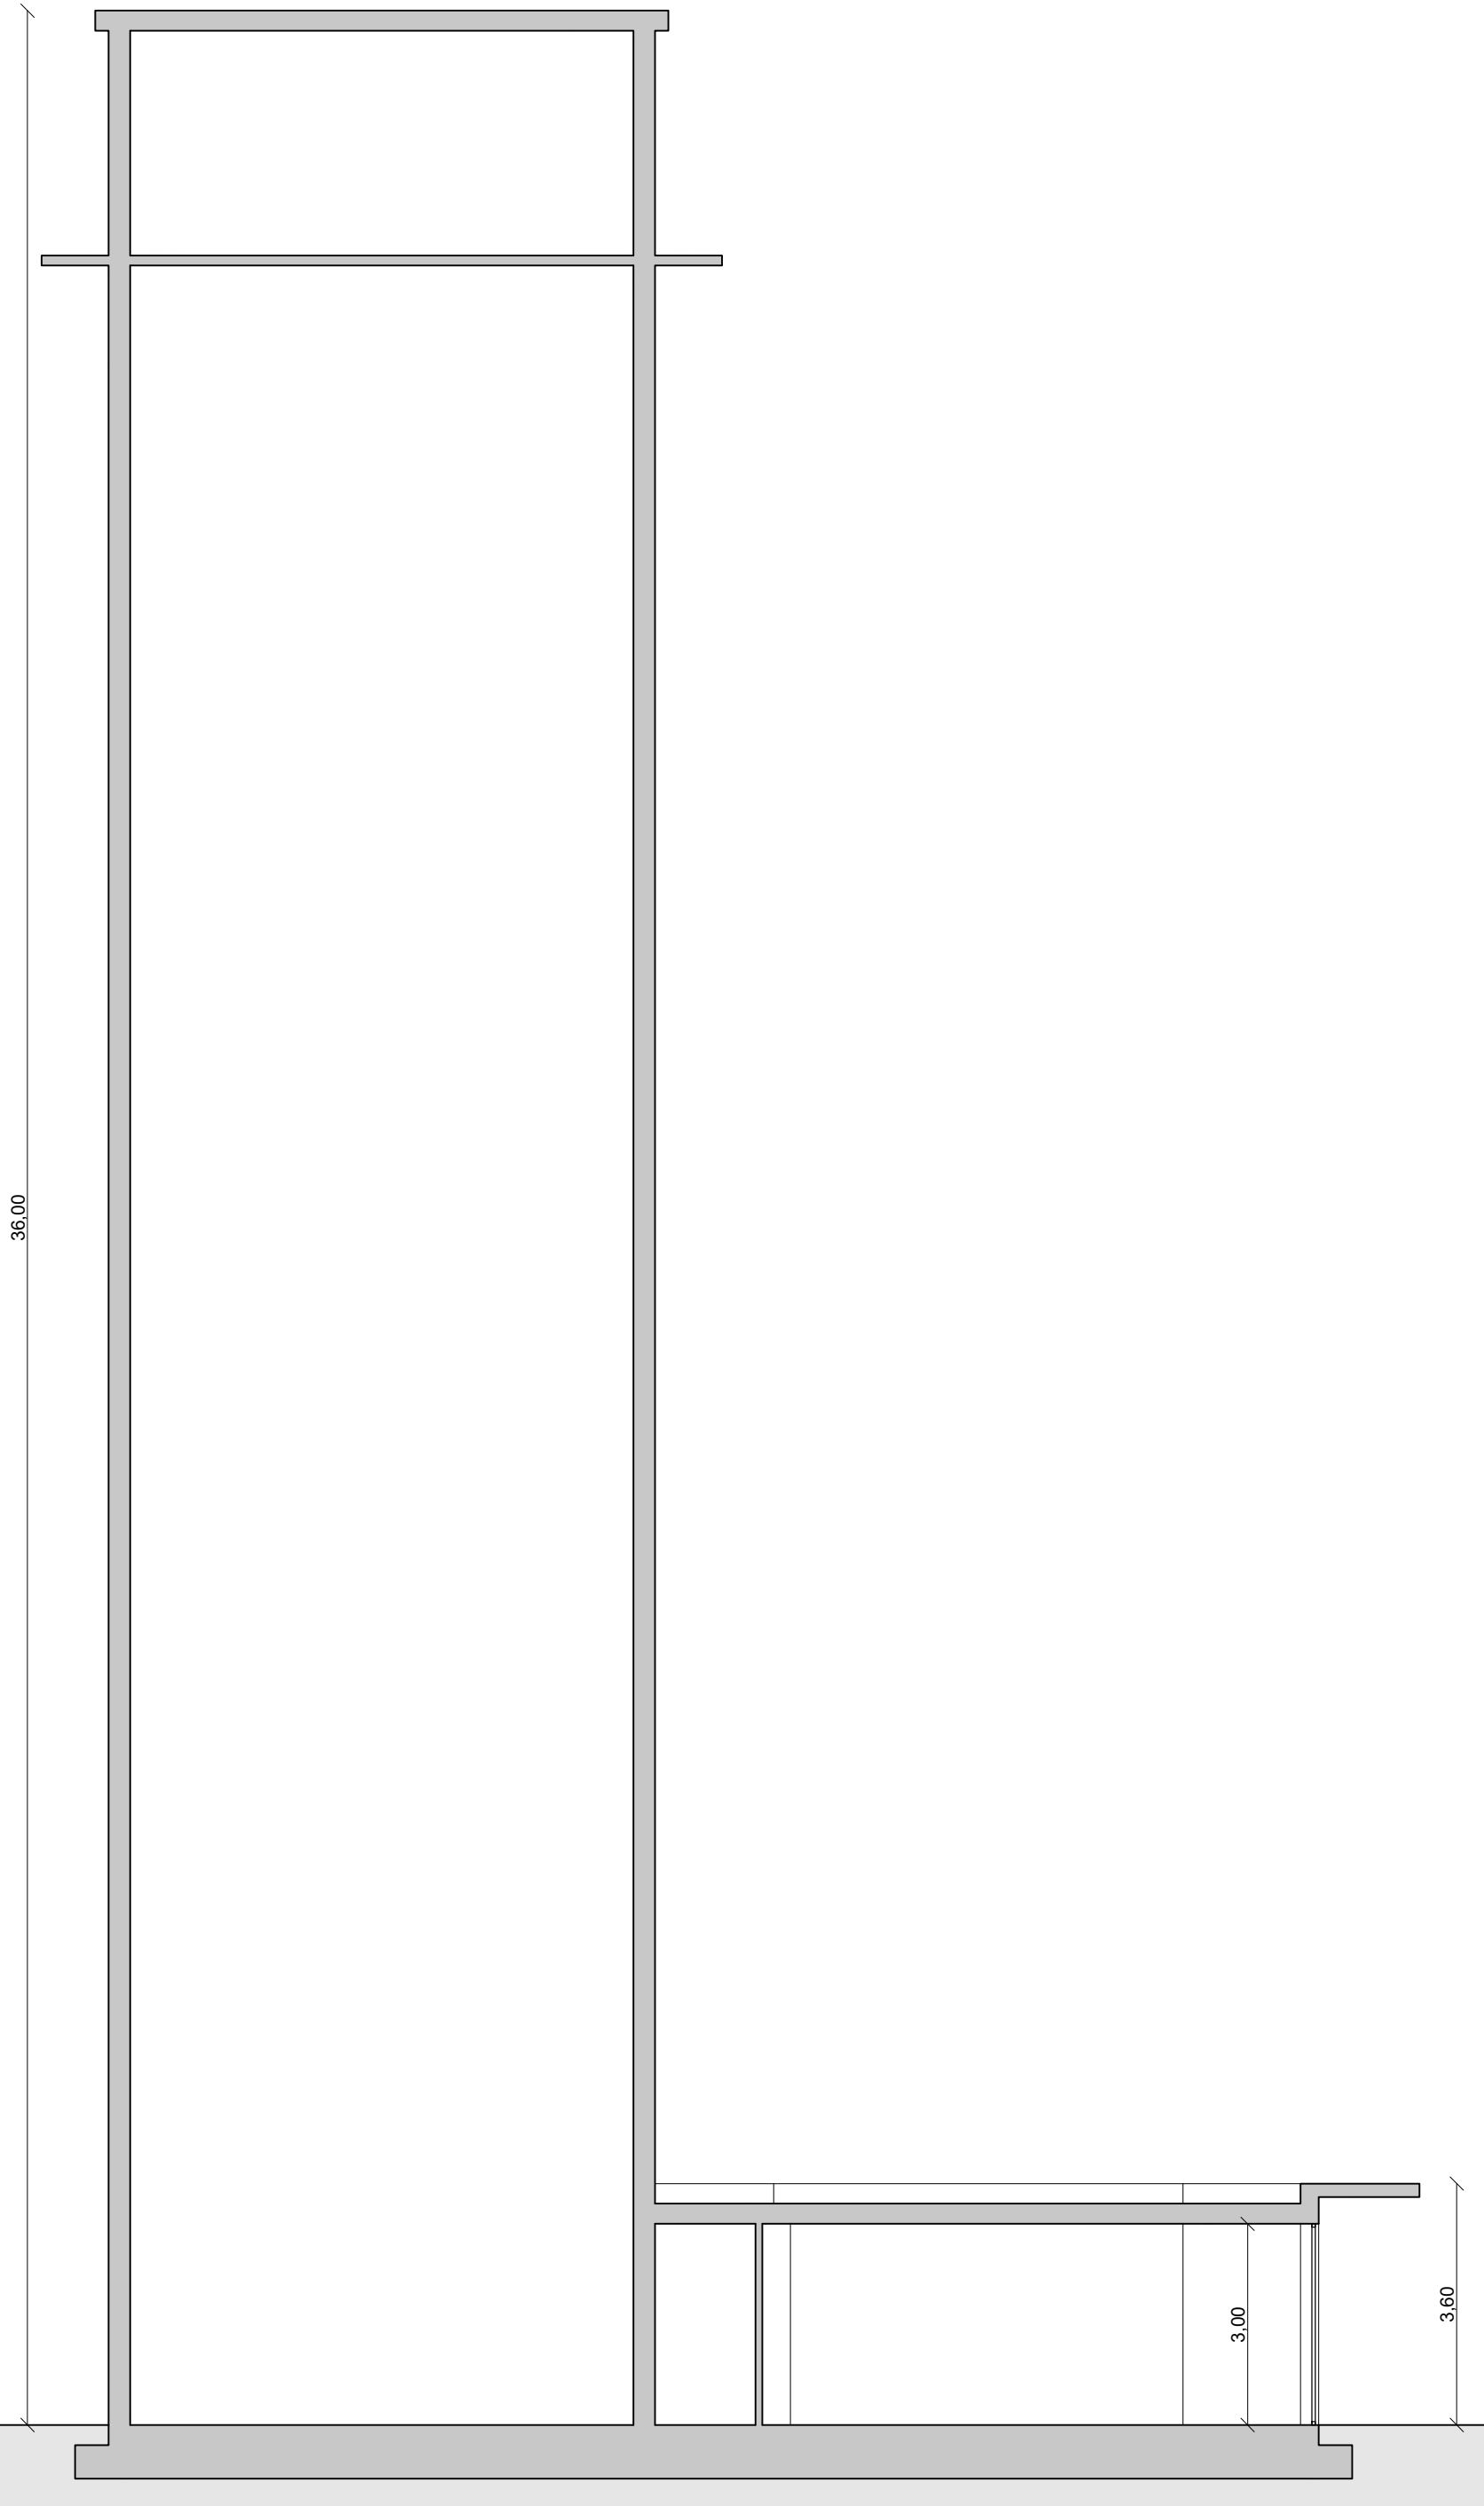

SEZIONE A-A



PROSPETTO NORD



PROSPETTO EST





responsabile unico di progetto
Arch. ANTONIO MARIA TEDESCHI
Parma Infrastrutture S.p.A.

Raggruppamento Temporaneo tra professionisti:
progetto architettonico
IOTTI + PAVARANI ARCHITETTI
via Emilia all'Angelo 3, Reggio Emilia

progetto strutture
Ing. MARCO CANTADORI
via F.lli Bandiera 5, Parma

progetto impianti termomeccanici
TERMOPROGETTI srl
via De Gasperi 35, Reggio Emilia

progetto impianti elettrici
Per. Ind. FABRIZIO COSTOLI
via Buracchione 18, Reggio Emilia

coordinamento sicurezza in progettazione
Arch. ANDREA DINI
Parma Infrastrutture S.p.A.



ADEGUAMENTO NORMATIVO CENTRO GIOVANI BAGANZOLA

CUI L00162210348202400044 - CUP I92B24001080004

PROGETTO DI FATTIBILITÀ TECNICO ECONOMICA

titolo elaborato:		TAVOLA:	
Stato di fatto - Piante prospetti e sezione		serie	numero
		A	03
		formato	
		scala	1:100
		file:	