


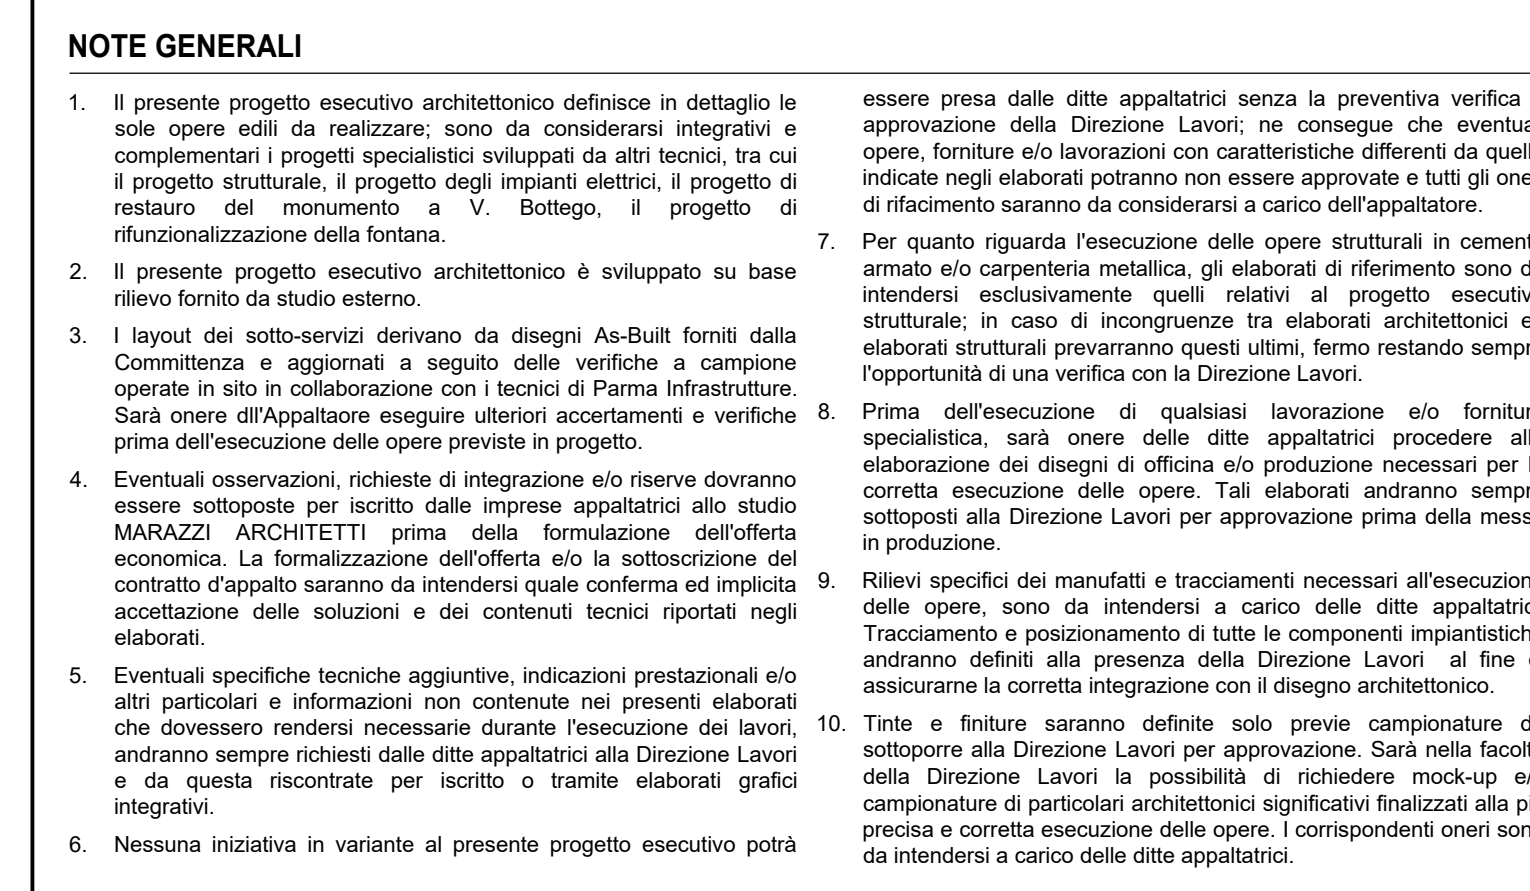

 Perimetro di intervento

 Aree di proprietà del COMUNE DI PARMA con diritto d'uso di AREA STAZIONE-SOCIETÀ DI TRASFORMAZIONE URBANA S.p.A. denominata "STU Stazione"

Catasto Terreni - Foglio 3, Mappali, 968, 969, 970

 Aree di proprietà RETE FERROVIARIA ITALIANA S.p.A (RFI) con manutenzione a carico di STU Stazione *

Catasto Terreni - Foglio 3, Mappale 836
Catasto Fabbricati - Foglio 3, Mappale 836, Sub 1
Catasto Fabbricati - Foglio 3, Mappale 836, Sub 5

 Aree di proprietà RETE FERROVIARIA ITALIANA S.p.A (RFI) con manutenzione a carico di RFI

Catasto Terreni - Foglio 3, Mappale 836
Catasto Fabbricati - Foglio 3, Mappale 836, Sub 1
Catasto Fabbricati - Foglio 3, Mappale 836, Sub 5

 Aree di proprietà AREA STAZIONE-SOCIETÀ DI TRASFORMAZIONE URBANA S.p.A., denominata "STU Stazione"

Catasto Terreni - Foglio 3, Mappali 602,570,571,73
Catasto Fabbricati - Foglio 3, Mappali 602,570,571,161



PARMA
INFRASTRUTTURE S.p.A.



COMUNE DI PARMA
SETTORE OPERE PUBBLICHE



Responsabile Unico del Progetto
Ing. Matteo Mochi

Parma Infrastrutture S.p.A.

Progettista delle opere architettoniche
Arch. Davide Marazzi

Collaboratori al progetto
Arch. Maria Belen Aguirre Vaca
Arch. Giorgia Negri

Marazzi Architetti

Progettista delle strutture
Ing. Francesco Picarelli

Progettista impianti elettrici
Ing. Marco Sampietri

COSTEL Progettazioni

Coord. della sicurezza in fase di progettazione
Geom. Federico Comelli

Titolo elaborato: ESTRATTO DI MAPPA E SOVRAPPOSIZIONE CON RILIEVO	Rev.	00	EMISSIONE
	Data	15/05/2026	
	Formato	A0	
	Scala	1:200	
Codice elaborato: 228_PE_LOT1_PRI_ARC_GEN_104_0	File	228-2026-05-15_SdP_Sintesi di es- a-3-comunicazioni-con-TIR-1-2026	